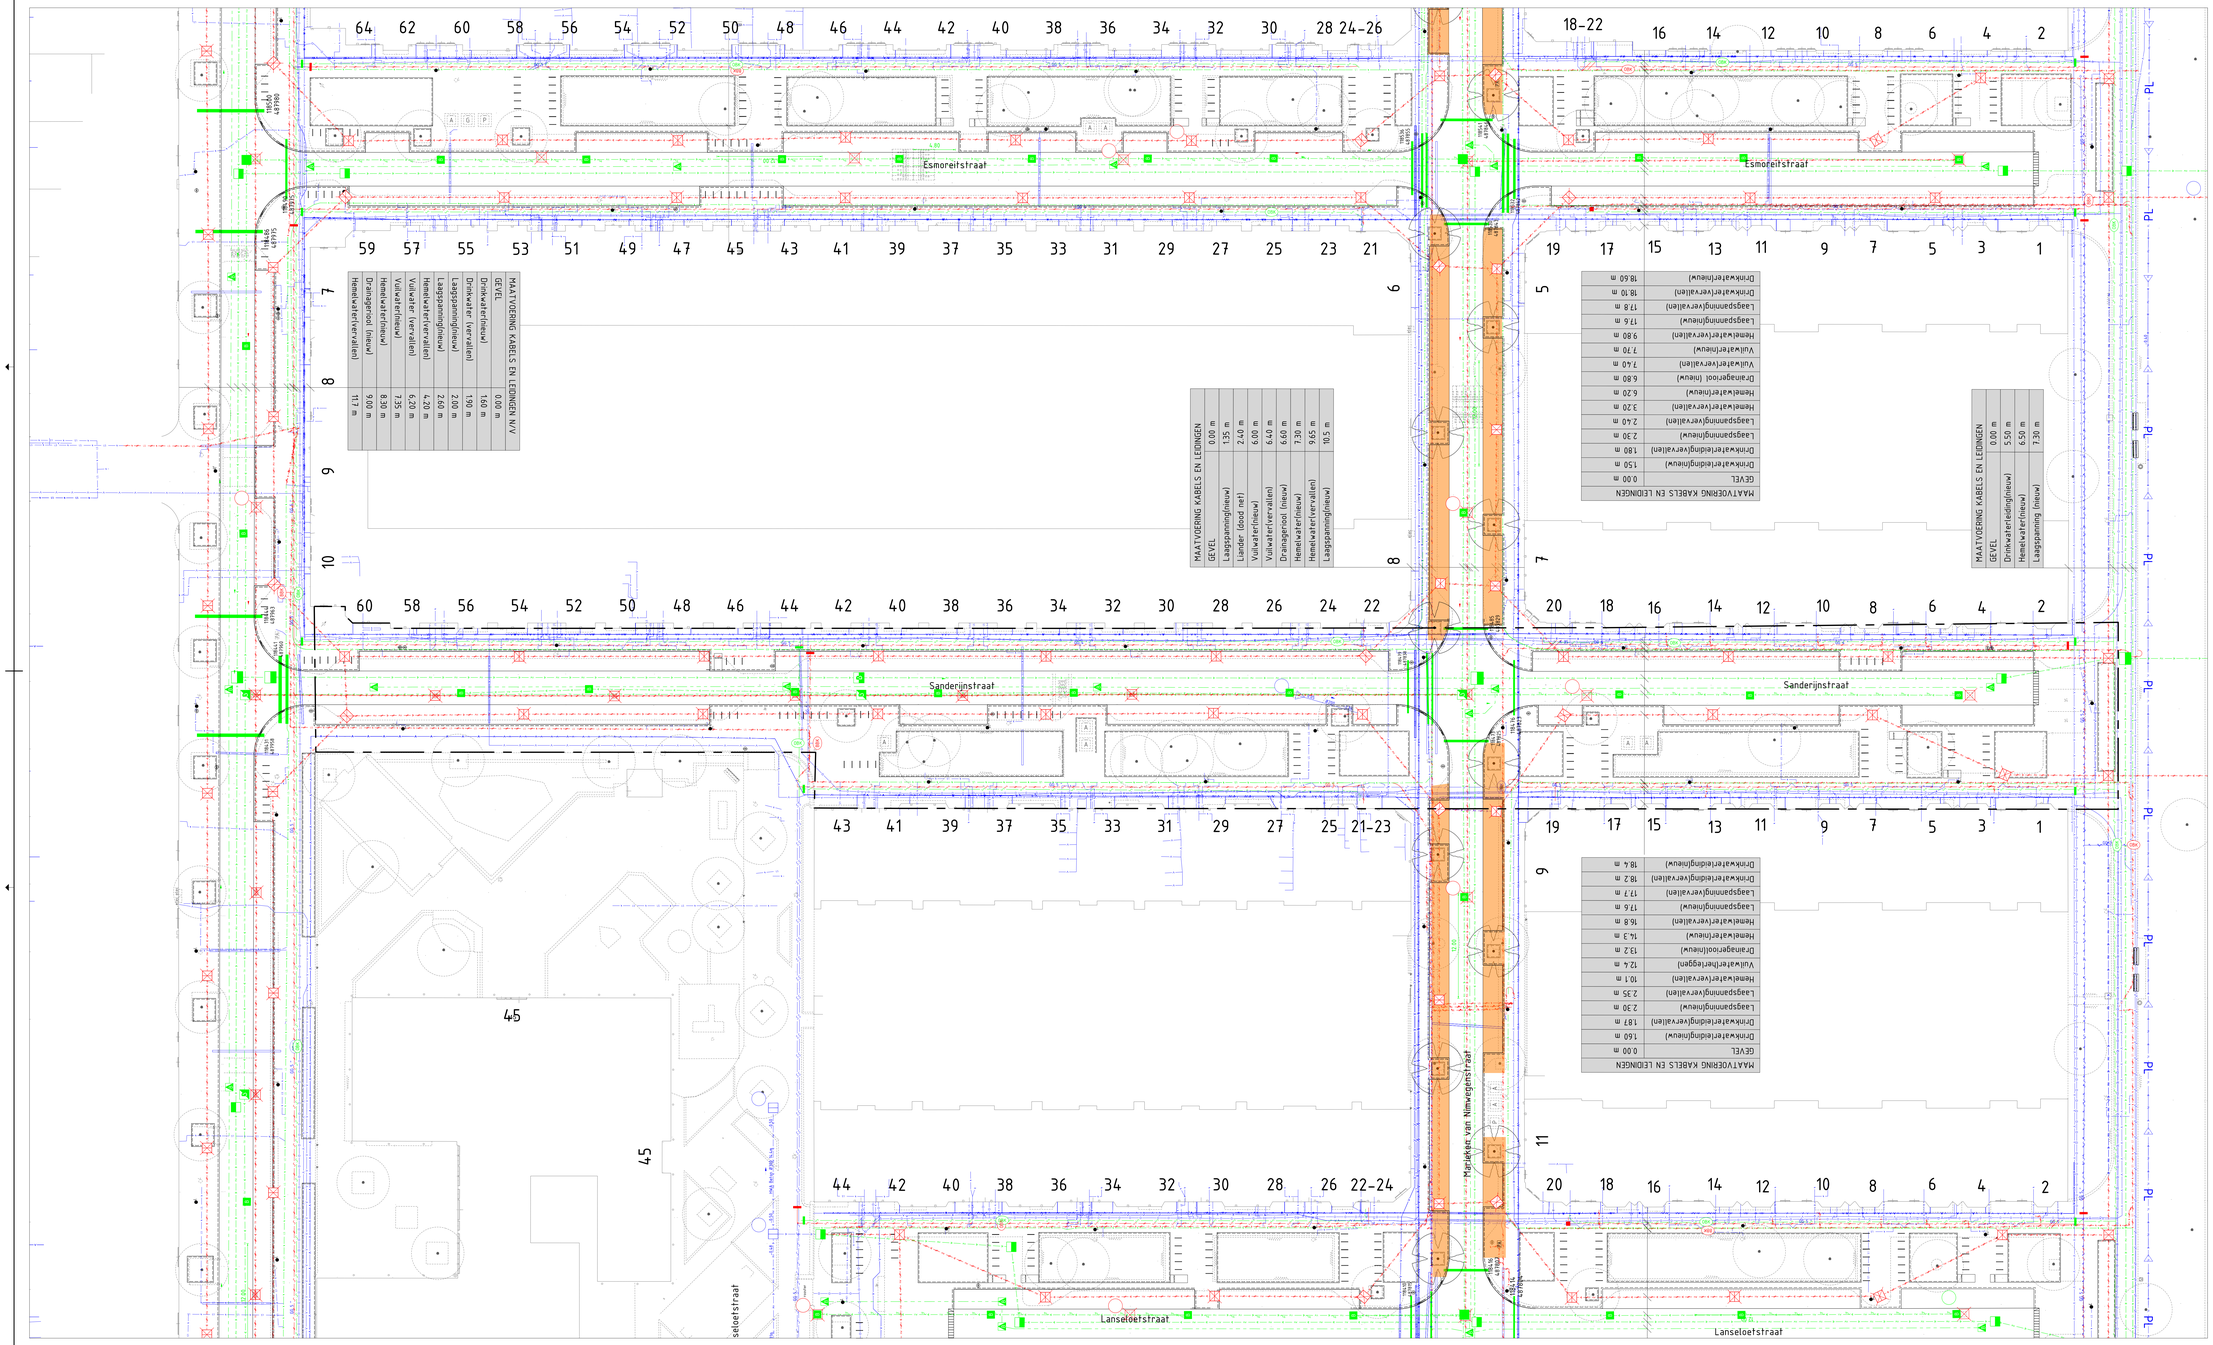

MAATVOERING KABELS EN LEIDINGEN	
GEVEL	0.00 m
Drinkwater(nieuw)	1.60 m
Drinkwater (vervallen)	1.90 m
Laagspanning(nieuw)	2.00 m
Laagspanning(nieuw)	2.60 m
Hemelwater(vervallen)	4.20 m
Vuilwater (vervallen)	6.20 m
Vuilwater(nieuw)	7.35 m
Hemelwater(nieuw)	8.30 m
Drainageriool (nieuw)	9.00 m
Hemelwater(vervallen)	11.7 m

MAATVOERING KABELS EN LEIDINGEN	
GEVEL	0.00 m
Laagspanning(nieuw)	1.35 m
Liander (dood net)	2.40 m
Vuilwater(nieuw)	6.00 m
Vuilwater(vervallen)	6.40 m
Drainageriool (nieuw)	6.60 m
Hemelwater(nieuw)	7.30 m
Hemelwater(vervallen)	9.65 m
Laagspanning(nieuw)	10.5 m

MAATVOERING KABELS EN LEIDINGEN	
GEVEL	0.00 m
Drinkwater(leiding(nieuw)	1.50 m
Drinkwater(leiding(vervallen)	1.80 m
Laagspanning(nieuw)	2.30 m
Laagspanning(vervallen)	2.40 m
Hemelwater(vervallen)	3.20 m
Hemelwater(nieuw)	6.20 m
Drainageriool (nieuw)	6.80 m
Vuilwater(vervallen)	7.40 m
Vuilwater(nieuw)	7.70 m
Hemelwater(vervallen)	9.80 m
Laagspanning(nieuw)	17.6 m
Laagspanning(vervallen)	17.8 m
Drinkwater(vervallen)	18.10 m
Drinkwater(nieuw)	18.60 m

MAATVOERING KABELS EN LEIDINGEN	
GEVEL	0.00 m
Drinkwater(leiding(nieuw)	1.60 m
Drinkwater(leiding(vervallen)	1.87 m
Laagspanning(nieuw)	2.30 m
Laagspanning(vervallen)	2.35 m
Hemelwater(vervallen)	10.1 m
Vuilwater(herleggen)	12.4 m
Drainageriool(nieuw)	13.2 m
Hemelwater(nieuw)	14.3 m
Hemelwater(vervallen)	16.8 m
Laagspanning(nieuw)	17.6 m
Laagspanning(vervallen)	17.7 m
Drinkwater(leiding(vervallen)	18.2 m
Drinkwater(leiding(nieuw)	18.4 m



Legenda kabels en leidingen

Elektriciteit laagspanning
Elektriciteit 10 kV / 20 kV
Elektriciteit 50 kV
Elektriciteit 150 kV
Gas lage druk
Gas hoge druk
Gas Gasunie

Waterleiding
Riolering verbeterd gescheiden stelsel
Riolering HWA
Riolering VWA
Riolering transportriool
Riolering persleiding

Stadsverwarming
Stadskoude
W.K. bronleiding

Telecom
Signaalkabel

Toevoegingen:
Bestaand
Nieuw
Verwijderen
Herleggen
Reserveren
Buiten bedrijf

Minimale dekking voor kabels en leidingen

Type kabel en of leiding	NEN 2175-1	NEN 2175-2	NEN 2175-3
Elektriciteitskabel	0.60 m	0.90 - 1.20 m	0.60 - 0.70 m
Warmte/ koude staal	0.80 m	1.25 m	0.70 m
Warmte/ koude kunststof	0.80 m	1.25 m	0.80 m
Waterleidingen	0.90 m	0.90 m	0.90 m
Kleine afvalwater	1.20 m	0.80 m	0.80 m
Gas (kunststof)	0.90 m	0.80 m	0.65 m
Gas (staal)	0.90 m	0.80 m	0.65 m
Verkeersinstallaties		0.60 m	
Telecom	0.60 m	0.60 m	0.50 - 0.60 m

Gemeente Amsterdam

Ingenieursbureau

Noorderstraat 430
Postbus 10001
1100 AA Amsterdam

Opdrachtgever: V&OR - Stedelijk Beheer

Project: GO Tijl Uilenspiegelbuurt

Onderwerp: Kabels en leidingen + Nieuwe situatie

Project ID: 240338	Behoort bij: Trace akkoord	Fase: DO	Status: Concept
Tekening ID: 240338-AIB-DI-X-XXXXX-DR-C-0001	Bladnummer: 2 / Van: 8	Schaal: 1:200	Formaat: A0_841x1470
Opsteller: XXXX	D.D.: 04-11-2024	Victorrr: W21022220	Wijziging
Controle: XXXX	D.D.: 04-11-2024		
Vrijgegeven: XXXX	D.D.: 04-11-2024		

Auteursrechten voorbehouden

Sanderijnstraat
SCHAAL 1 : 200