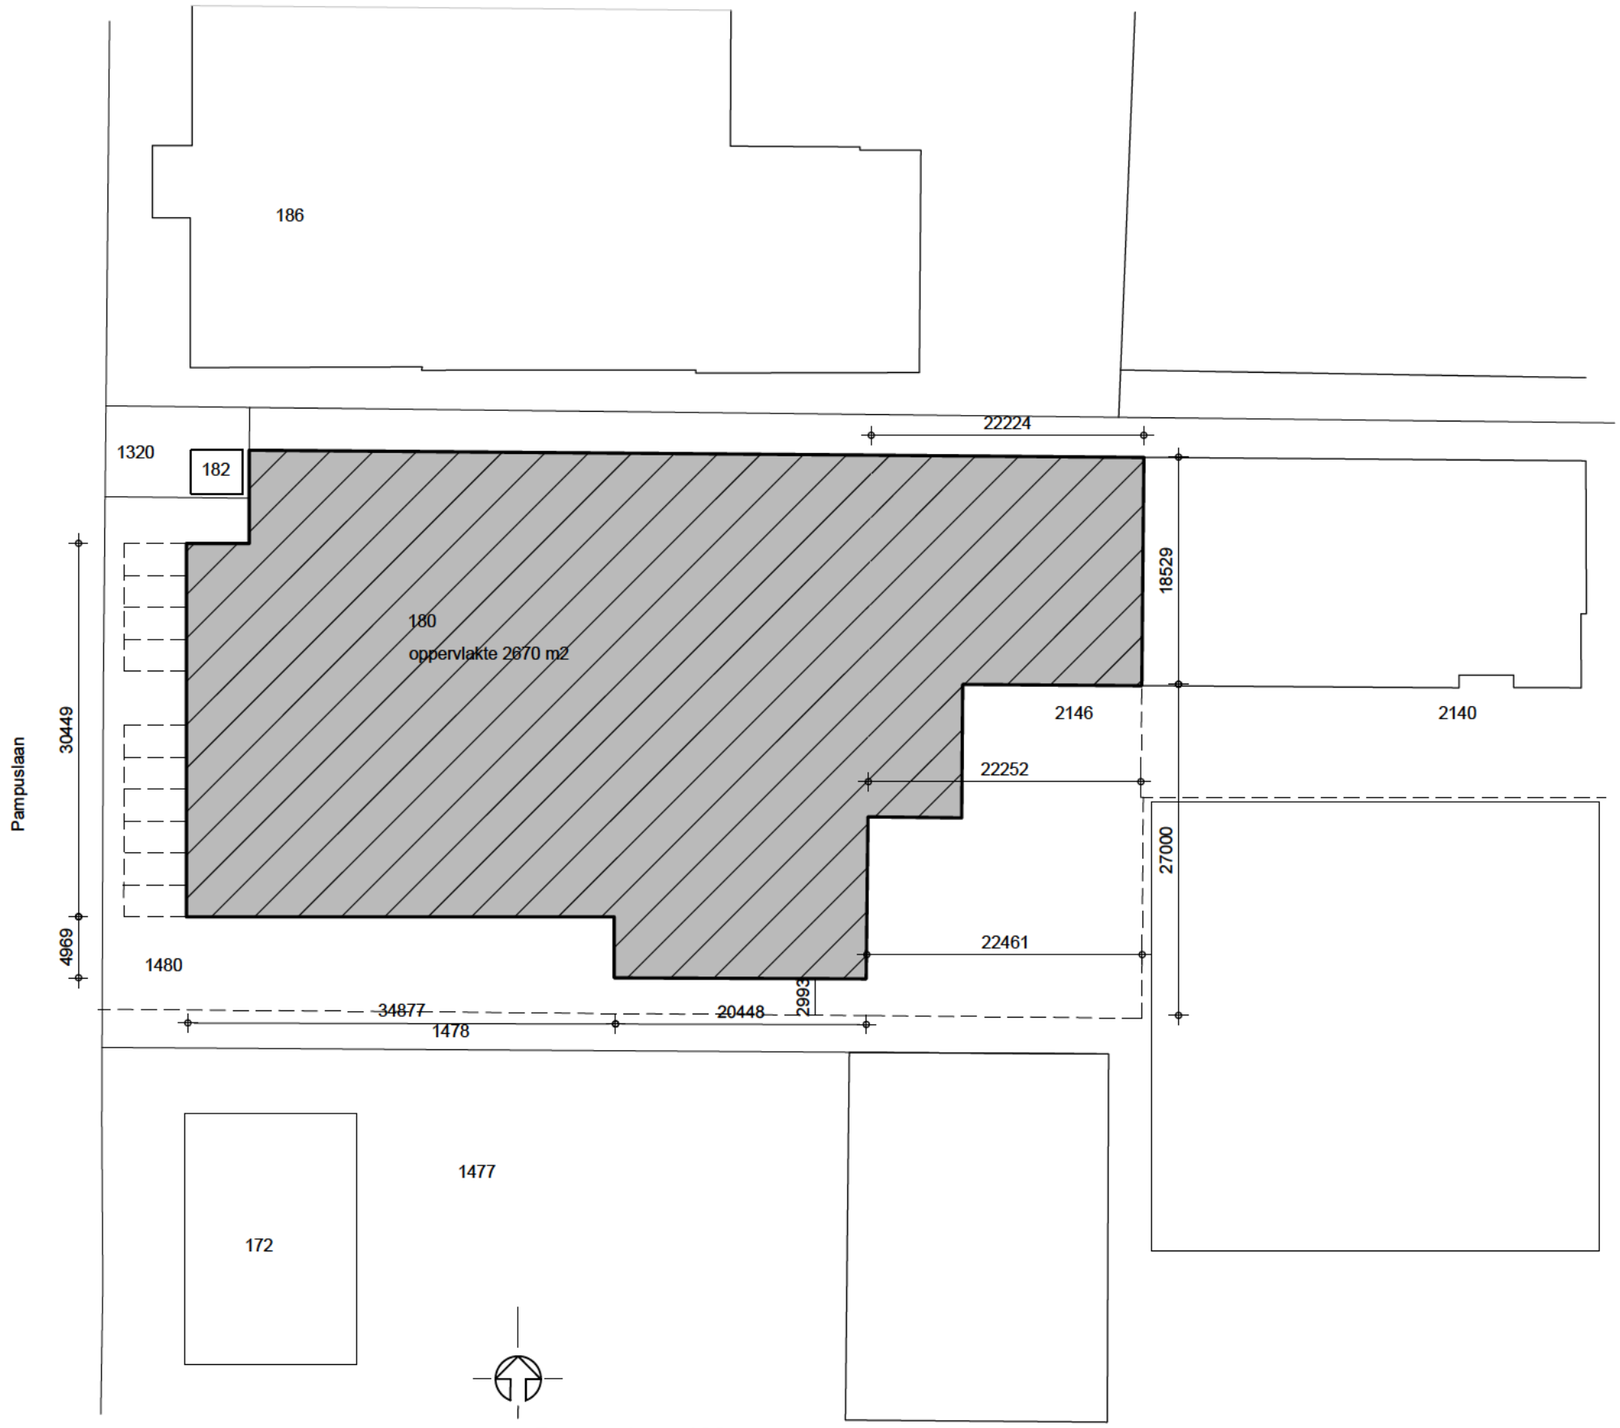

Pampuslaan 180
1382 JS Weesp
Gemeente Weesp
Sectie: C Perceel: 1480, 2146

Situatie 1:500

Project:
Uitbreiding machinefabriek
Pampuslaan 180
Weesp

Opdrachtgever:
[redacted]

Onderdeel:
Bestaande Situatie
Omgevingsaanvraag

schaal : 1:500
datum : 28-11-2019
getekend : [redacted]
formaat : A3

wijzigingen:
a : d :
b : e :
c : f :

Stork & Albrecht,
architecten en bouwadviseurs

Rijnkade 8
1382 GS Weesp
t. 0294-412743
f. 0294-458994
info@storkenalbrecht.nl
www.storkenalbrecht.nl

Werknummer: 2018016
Blad: 1.02