Langsdrsn. A - A

BC Y

Riolering vanaf pompput middels persleiding aan te sluiten op het VWA riool.

pompput

afvoeren van toiletten tuinverdieping?

positie parkeerschuif in overleg met professional

mv

Riolering vanaf pompput middels persleiding aan te sluiten op het VWA riool.

X -2.8

pompput

positie parkeerschuif in overleg met professional

afvoeren van toiletten tuinverdieping?

30 min, zelfsluitend

X -2.2

30 min

X -2.1

30 min

extra beschermde vluchtroute

30 min, zelfsluitend

Stijgpunt elektra.

MK-e

X -2.6

MK-d

MK-c

CVZ

regelkast

X -2.4

X -2.5

X -2.7

X -2.3

BC Y

autolift

3000x5500

Dwarsdrsn. B - B

Langsdrsn. A - A

Riolering in/aan plafond van betreffende verdieping.

2138 VE94-98 - Nuts tekening
Ingenieursburo Linssen
d.d. 22-02-2022

ingenieursburo linssen

N I E U W

2121BA -02PG	
Wijziging F	-
Wijziging E	-
Wijziging D	-
Wijziging C	-
Wijziging B	17 februari 2022
Wijziging A	4 februari 2022
Datum	november 2021
Schaal	1:100
Onderwerp	kelder nieuw

Van Eeghenstraat 94 - 98 te Amsterdam

KODDE ARCHITECTEN BNA
Architectuur & Interieur
Prinsengracht 465 - 1016 HP Amsterdam
T. +31 (0)20 428.27.00 - www.koddearchitecten.nl

Langsdrsn. A - A

Detail 4

BC A

BC B

A -1.1

A -1.2

A -1.3

A -1.4

A -1.5

A -1.6

A -1.7

A -1.8

A -1.9

A -1.10

A -1.11

A -1.12

B-1.1

B-1.2

B-1.3

B-1.4

B-1.5

B-1.6

B-1.7

B-1.8

B-1.9

B-1.10

B-1.11

B-1.12

B-1.13

Gewijzigd 4 februari 2022

4 februari 2022 Gewijzigd

Concentrische afvoer en toevoer

30 min

Deur draaien.

extra beschermde vluchtroute

Stijgpunt elektra.

Boiler 1000L

WP

CV

mv

50 m³/h

250 m³/h

210 m³/h

90 m³/h

Voorzieningen t.b.v. appartement A te voorzien in een mantelbuis, t.b.v. bind stijgen 1 verdieping.

Voorzieningen t.b.v. appartement B te voorzien in een mantelbuis, t.b.v. bind stijgen 1 verdieping.

Dwarsdrsn. B - B

Afblaas ventilatie parkeergarage

autolift

3000x5500

X-1.2

CV-B

BC A

BC B

TUINV

NIEUW

2138 VE94-98 - Concept HVAC
Ingenieursburo Linssen
d.d. 22-02-2022

ingenieursburo linssen

Riolering in/aan plafond van betreffende verdieping.

2121BA -01PG

Wijziging F	-
Wijziging E	-
Wijziging D	-
Wijziging C	-
Wijziging B	17 februari 2022
Wijziging A	4 februari 2022
Datum	november 2021
Schaal	1:100
Onderwerp	tuinverdieping nieuw

Van Eeghenstraat 94 - 98 te Amsterdam

KODDE ARCHITECTEN BNA
Architectuur & Interieur
Prinsengracht 465 - 1016 HP Amsterdam
T. +31 (0)20 428.27.00 - www.koddearchitecten.nl

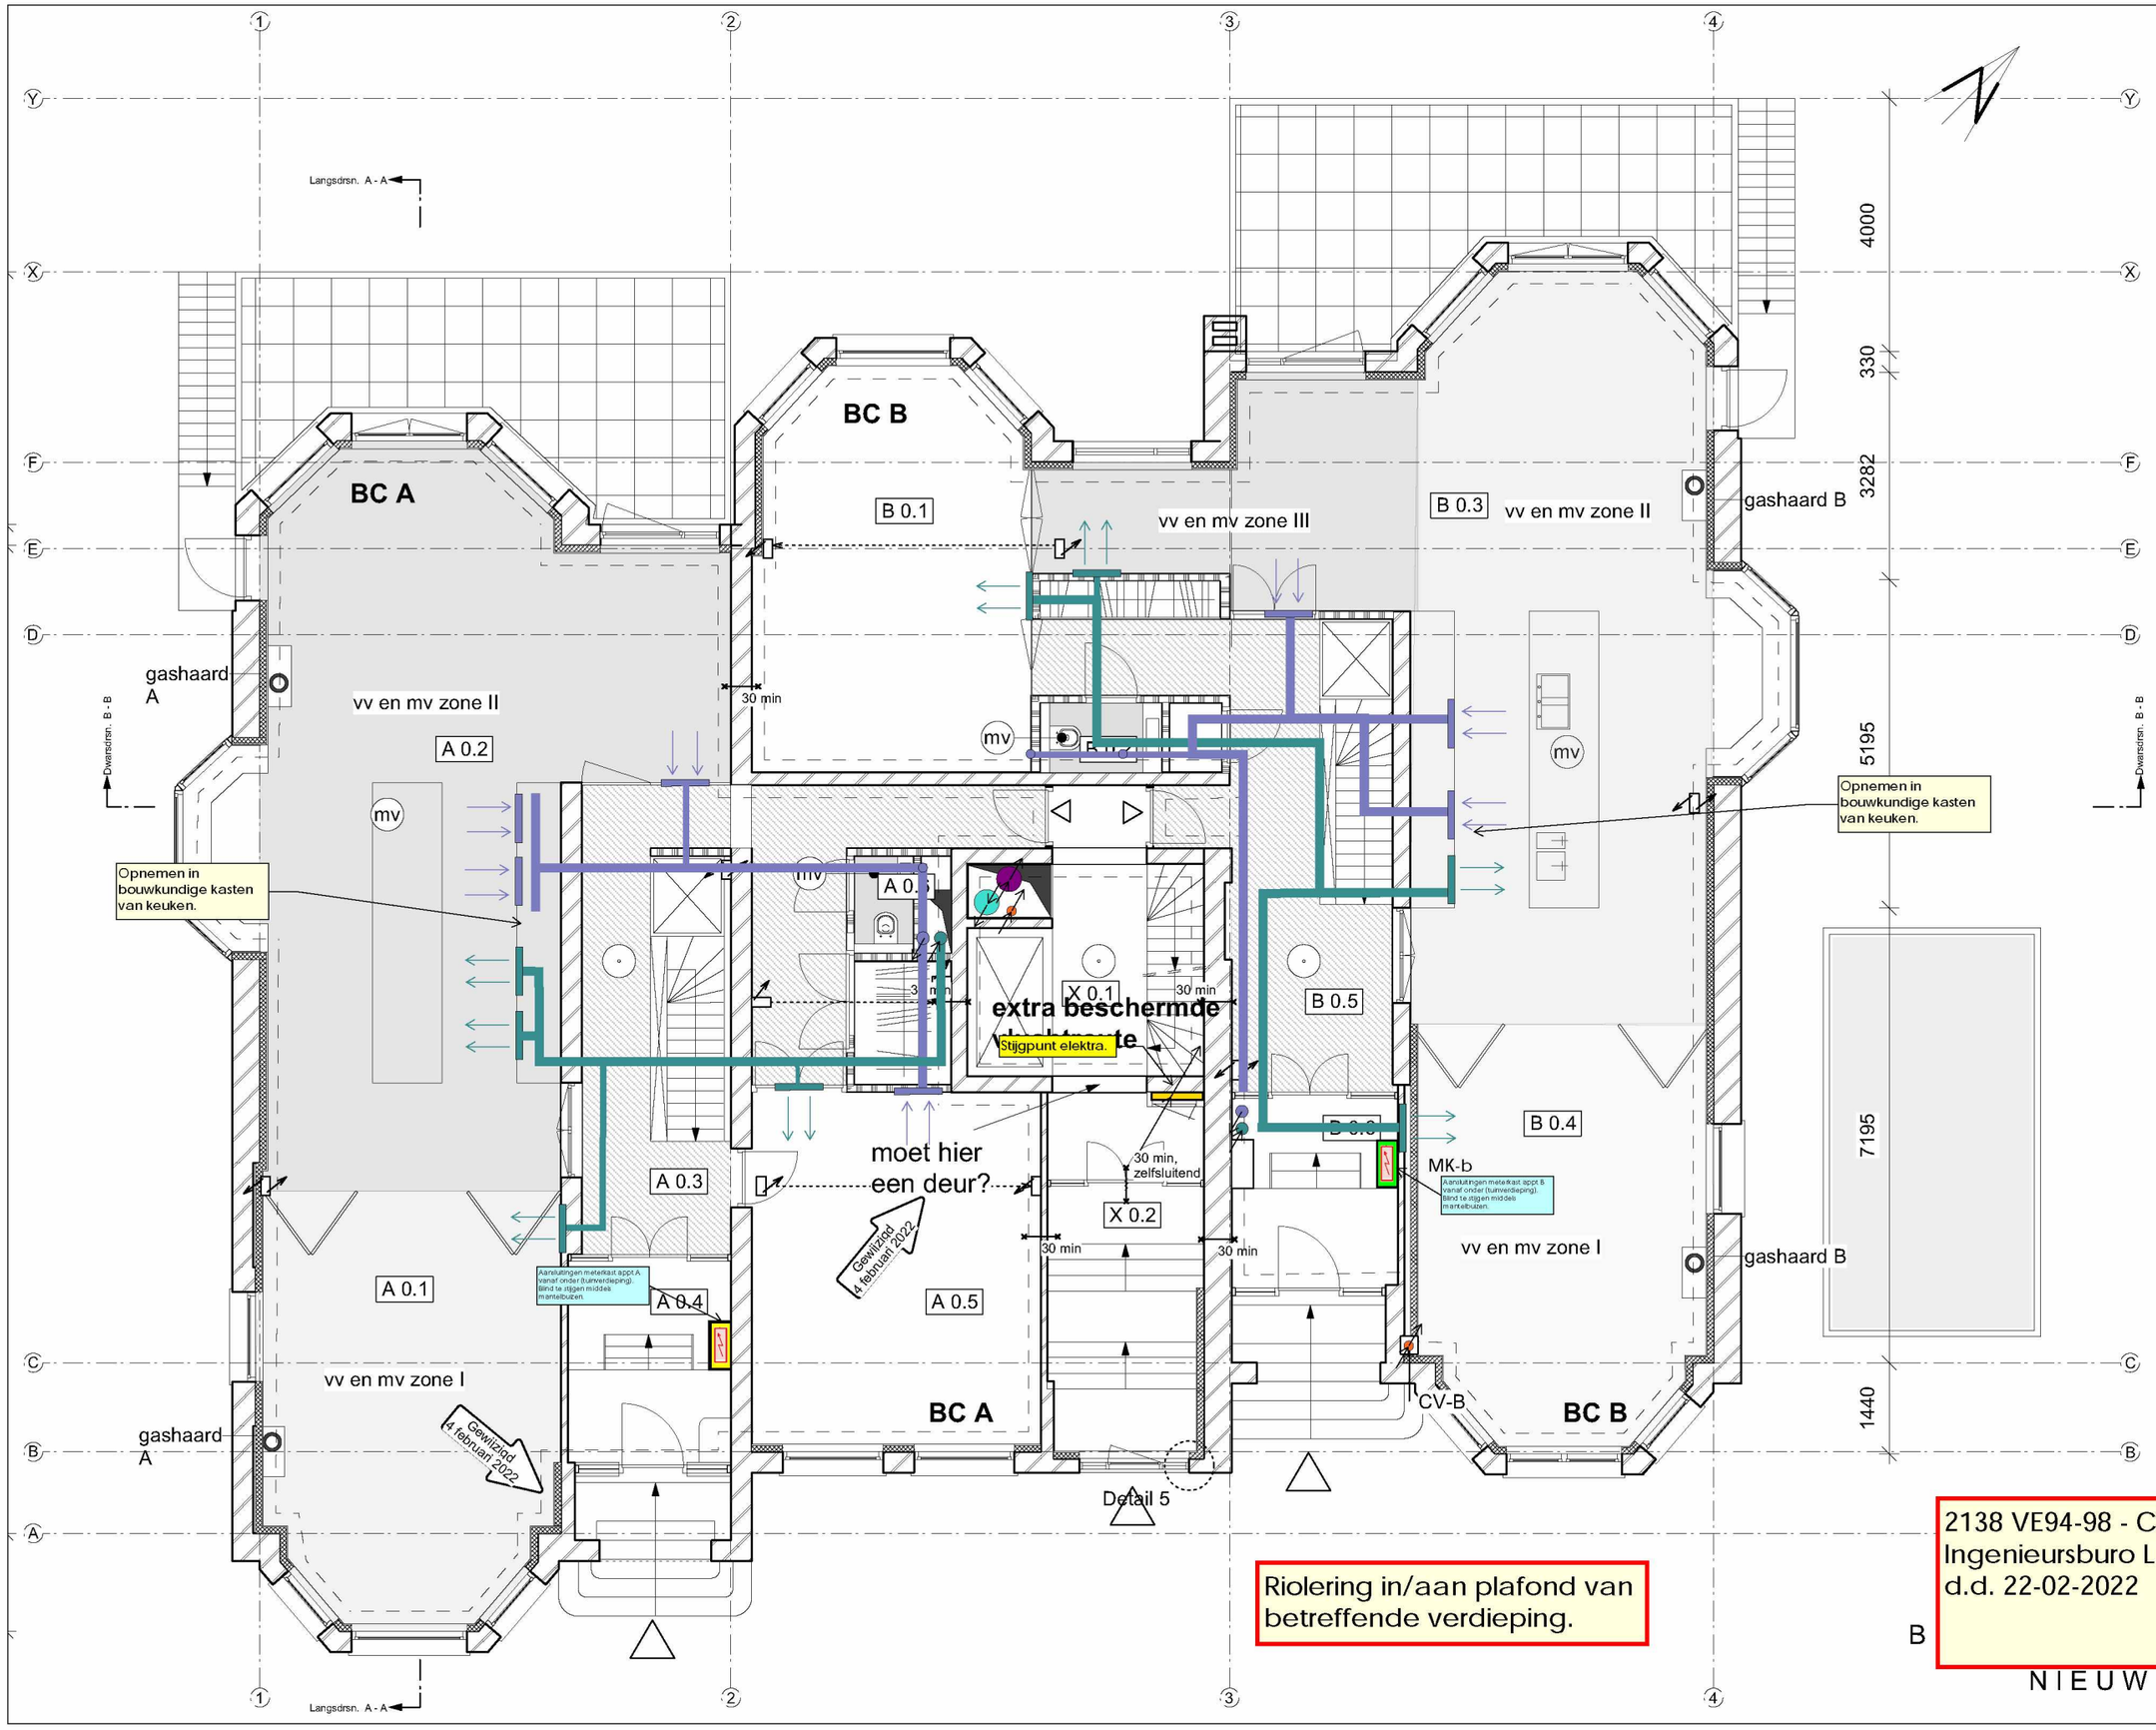

2121BA 00PG

Wijziging F	-
Wijziging E	-
Wijziging D	-
Wijziging C	-
Wijziging B	17 februari 2022
Wijziging A	4 februari 2022
Datum	november 2021
Schaal	1:100
Onderwerp	bel-etage nieuw

Van Eeghenstraat 94 - 98 te Amsterdam

KODDE ARCHITECTEN BNA
Architectuur & Interieur
Prinsengracht 465 - 1016 HP Amsterdam
T. +31 (0)20 428.27.00 - www.koddearchitecten.nl

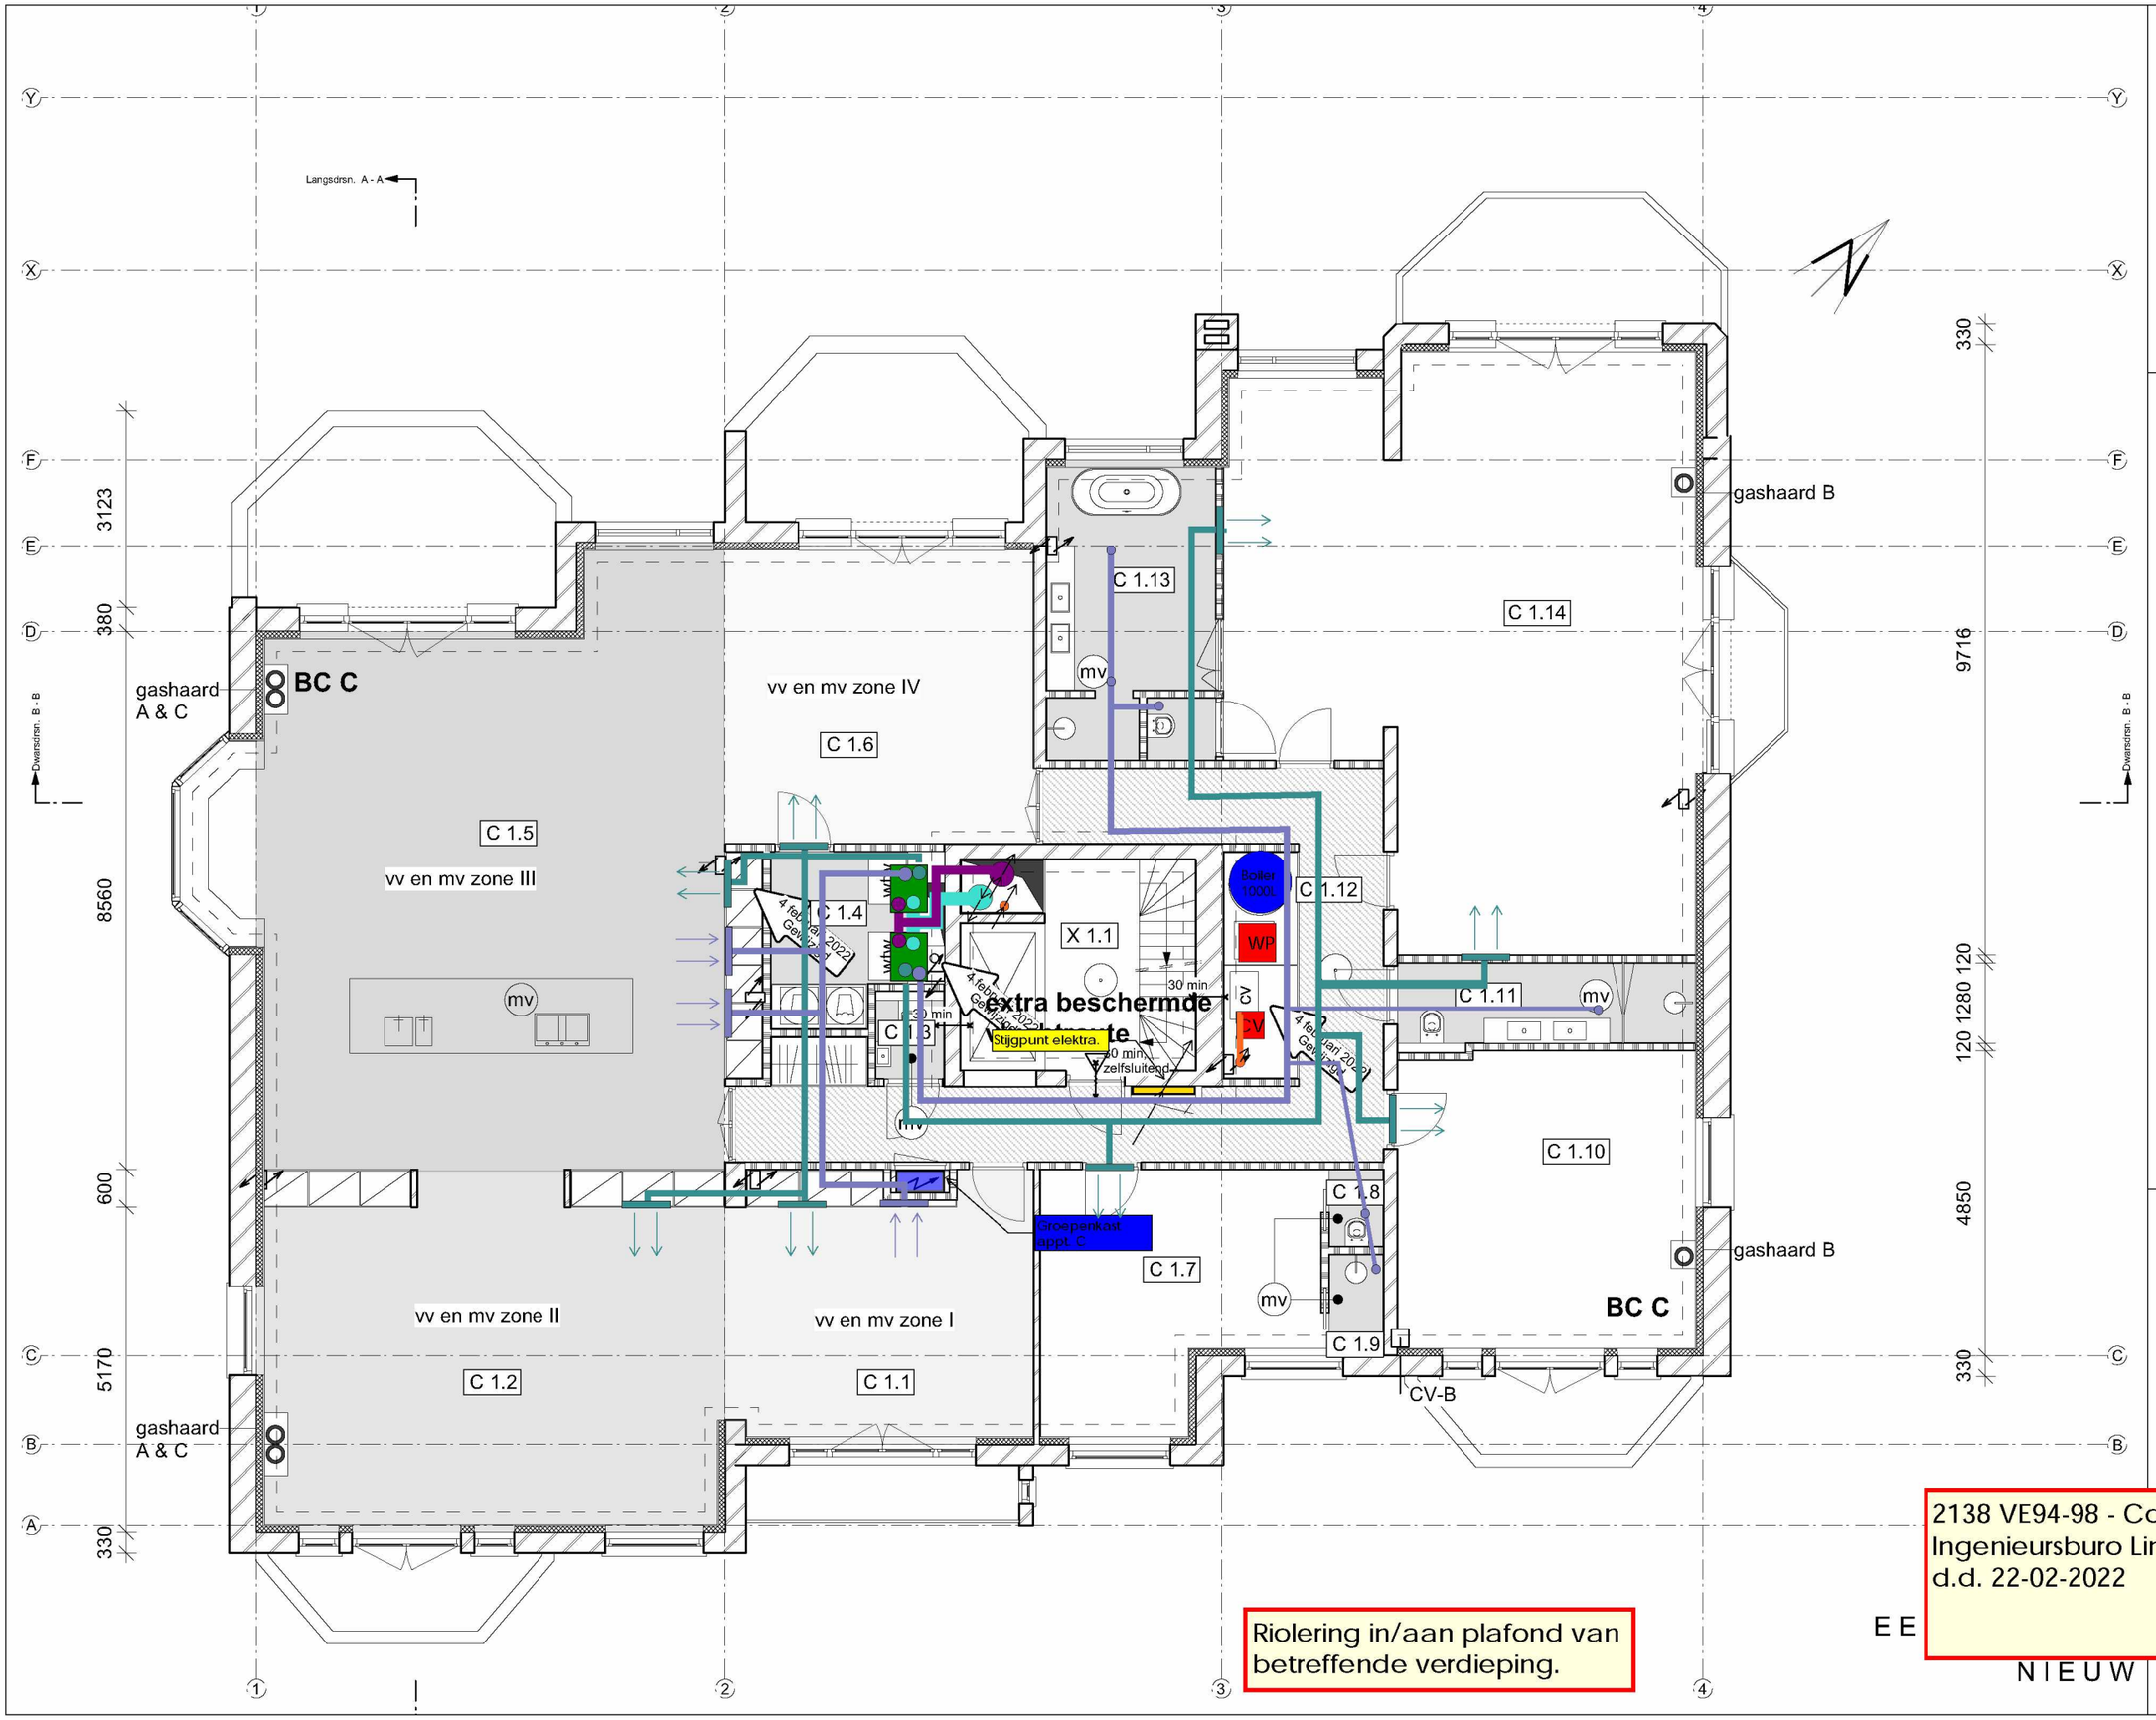

Riolering in/aan plafond van betreffende verdieping.

2138 VE94-98 - Concept HVAC
Ingenieursburo Linssen
d.d. 22-02-2022

ingenieursburo linssen

E E

N I E U W

2121BA 01PG

Wijziging F -
Wijziging E -
Wijziging D -
Wijziging C -
Wijziging B 17 februari 2022
Wijziging A 4 februari 2022
Datum november 2021
Schaal 1:100
Onderwerp 1e verdieping nieuw

Van Eeghenstraat 94 - 98 te Amsterdam

KODDE ARCHITECTEN BNA
Architectuur & Interieur

Prinsengracht 465 - 1016 HP Amsterdam
T. +31 (0)20 428.27.00 - www.koddearchitecten.nl

Langsdrsn. A - A

Dwarsdrsn. D - D

gashaard E

gashaard B

gashaard D

gashaard A & C

BC D

BC E

vv en mv zone III

vv en mv zone II

vv en mv zone I

vv en mv zone III

vv en mv zone II

vv en mv zone I

30 min

E 2.3 Groepenkast appt. E

E 2.4

E 2.2

30 min, zelfsluitend

4 februari 2022 Gewijzigd

E 2.1

X 2.1

E 2.6

D 2.1

D 2.5

extra beschermde vluchtroute

Stijgpunt elektra.

D 2.4

Groepenkast appt. D

E 2.5

D 2.2

D 2.3

gashaard B & E

gashaard A & C & D

CV-B

mv

330

330

6156

8490

3368

14297

4773

5170

330

330

330

Verlaagd plafond bijvoegen zoals besproken.

Riolering in/aan plafond van betreffende verdieping.

2138 VE94-98 - Concept HVAC
Ingenieursburo Linssen
d.d. 22-02-2022

ingenieursburo linssen

T W

N I E U W

2121BA 02PG

Wijziging F	-
Wijziging E	-
Wijziging D	-
Wijziging C	-
Wijziging B	17 februari 2022
Wijziging A	4 februari 2022
Datum	november 2021
Schaal	1:100
Onderwerp	2e verdieping nieuw

Van Eeghenstraat 94 - 98 te Amsterdam

KODDE ARCHITECTEN BNA
Architectuur & Interieur
Prinsengracht 465 - 1016 HP Amsterdam
T. +31 (0)20 428.27.00 - www.koddearchitecten.nl

Langsdrsn. A - A

Dwarsdrsn. D - D

gashaard E

gashaard B

gashaard D

gashaard A & C

BC D

BC E

E 3.2

E 3.3

E 3.5

E 3.7

E 3.1

E 3.4

E 3.6

E 3.8

E 3.12

E 3.9

E 3.11

E 3.10

D 3.1

D 3.2

D 3.3

D 3.4

D 3.5

D 3.6

D 3.7

D 3.8

D 3.9

D 3.10

D 3.11

D 3.12

30 min

4 februari 2022 Gewijzigd

mv

WP

CV

wtw

boiler

Boiler 1000L

v.h. 2500

CV-B

gashaard in bestaande schoorsteen?

gashaard A & C & D

gashaard B & E

Riolering in/aan plafond van betreffende verdieping.

2138 VE94-98 - Concept HVAC
Ingenieursburo Linssen
d.d. 22-02-2022

ingenieursburo linssen

N I E U W

2121BA 03PG

Van Eeghenstraat 94 - 98 te Amsterdam

Wijziging F	-
Wijziging E	-
Wijziging D	-
Wijziging C	-
Wijziging B	17 februari 2022
Wijziging A	4 februari 2022
Datum	november 2021
Schaal	1:100
Onderwerp	3e verdieping nieuw

KODDE ARCHITECTEN BNA
Architectuur & Interieur
Prinsengracht 465 - 1016 HP Amsterdam
T. +31 (0)20 428.27.00 - www.koddearchitecten.nl

Langsdrsn. A - A

ca. 9m

Luchtafblaas

ca. 1m

Luchtaanzuig

gashaard E

gashaard B

330

gashaard D

Gashaard D verplaatsen.

gashaard A & C

Dwarsdrsn. D - D

6.198mm

Manier van aanzuigen nog n.t.b.

7.645mm

6.141mm

9.013mm

Kanaal verloop nog nader te bepalen.

330mm

1.050mm

500mm

500mm

14297

14380

gashaard

gashaard in bestaande schoorsteen?

gashaard A & C & D

Koelunits 5x PUMY-P200 YKM

300

330

Langsdrsn. A - A

NIEUW

Renvooi

- Rookgasafblaas gashaarden
- Rookgasafblaas cv-ketels
- Afblaas lucht
- Aanzuig lucht
- Koelinstallatie
- Beluchting riolering

2138 VE94-98 - Concept HVAC
Ingenieursburo Linssen
d.d. 22-02-2022

ingenieursburo linssen

2121BA 04PG

Wijziging F	-
Wijziging E	-
Wijziging D	-
Wijziging C	-
Wijziging B	-
Wijziging A	-
Datum	4 februari 2022
Schaal	november 2021
Onderwerp	1:100
	dakverdieping nieuw

94 - 98 te Amsterdam

ARCHITECTEN BNA
Architectuur & Interieur
Prinsengracht 465 - 1016 HP Amsterdam
T. +31 (0)20 428.27.00 - www.koddearchitecten.nl