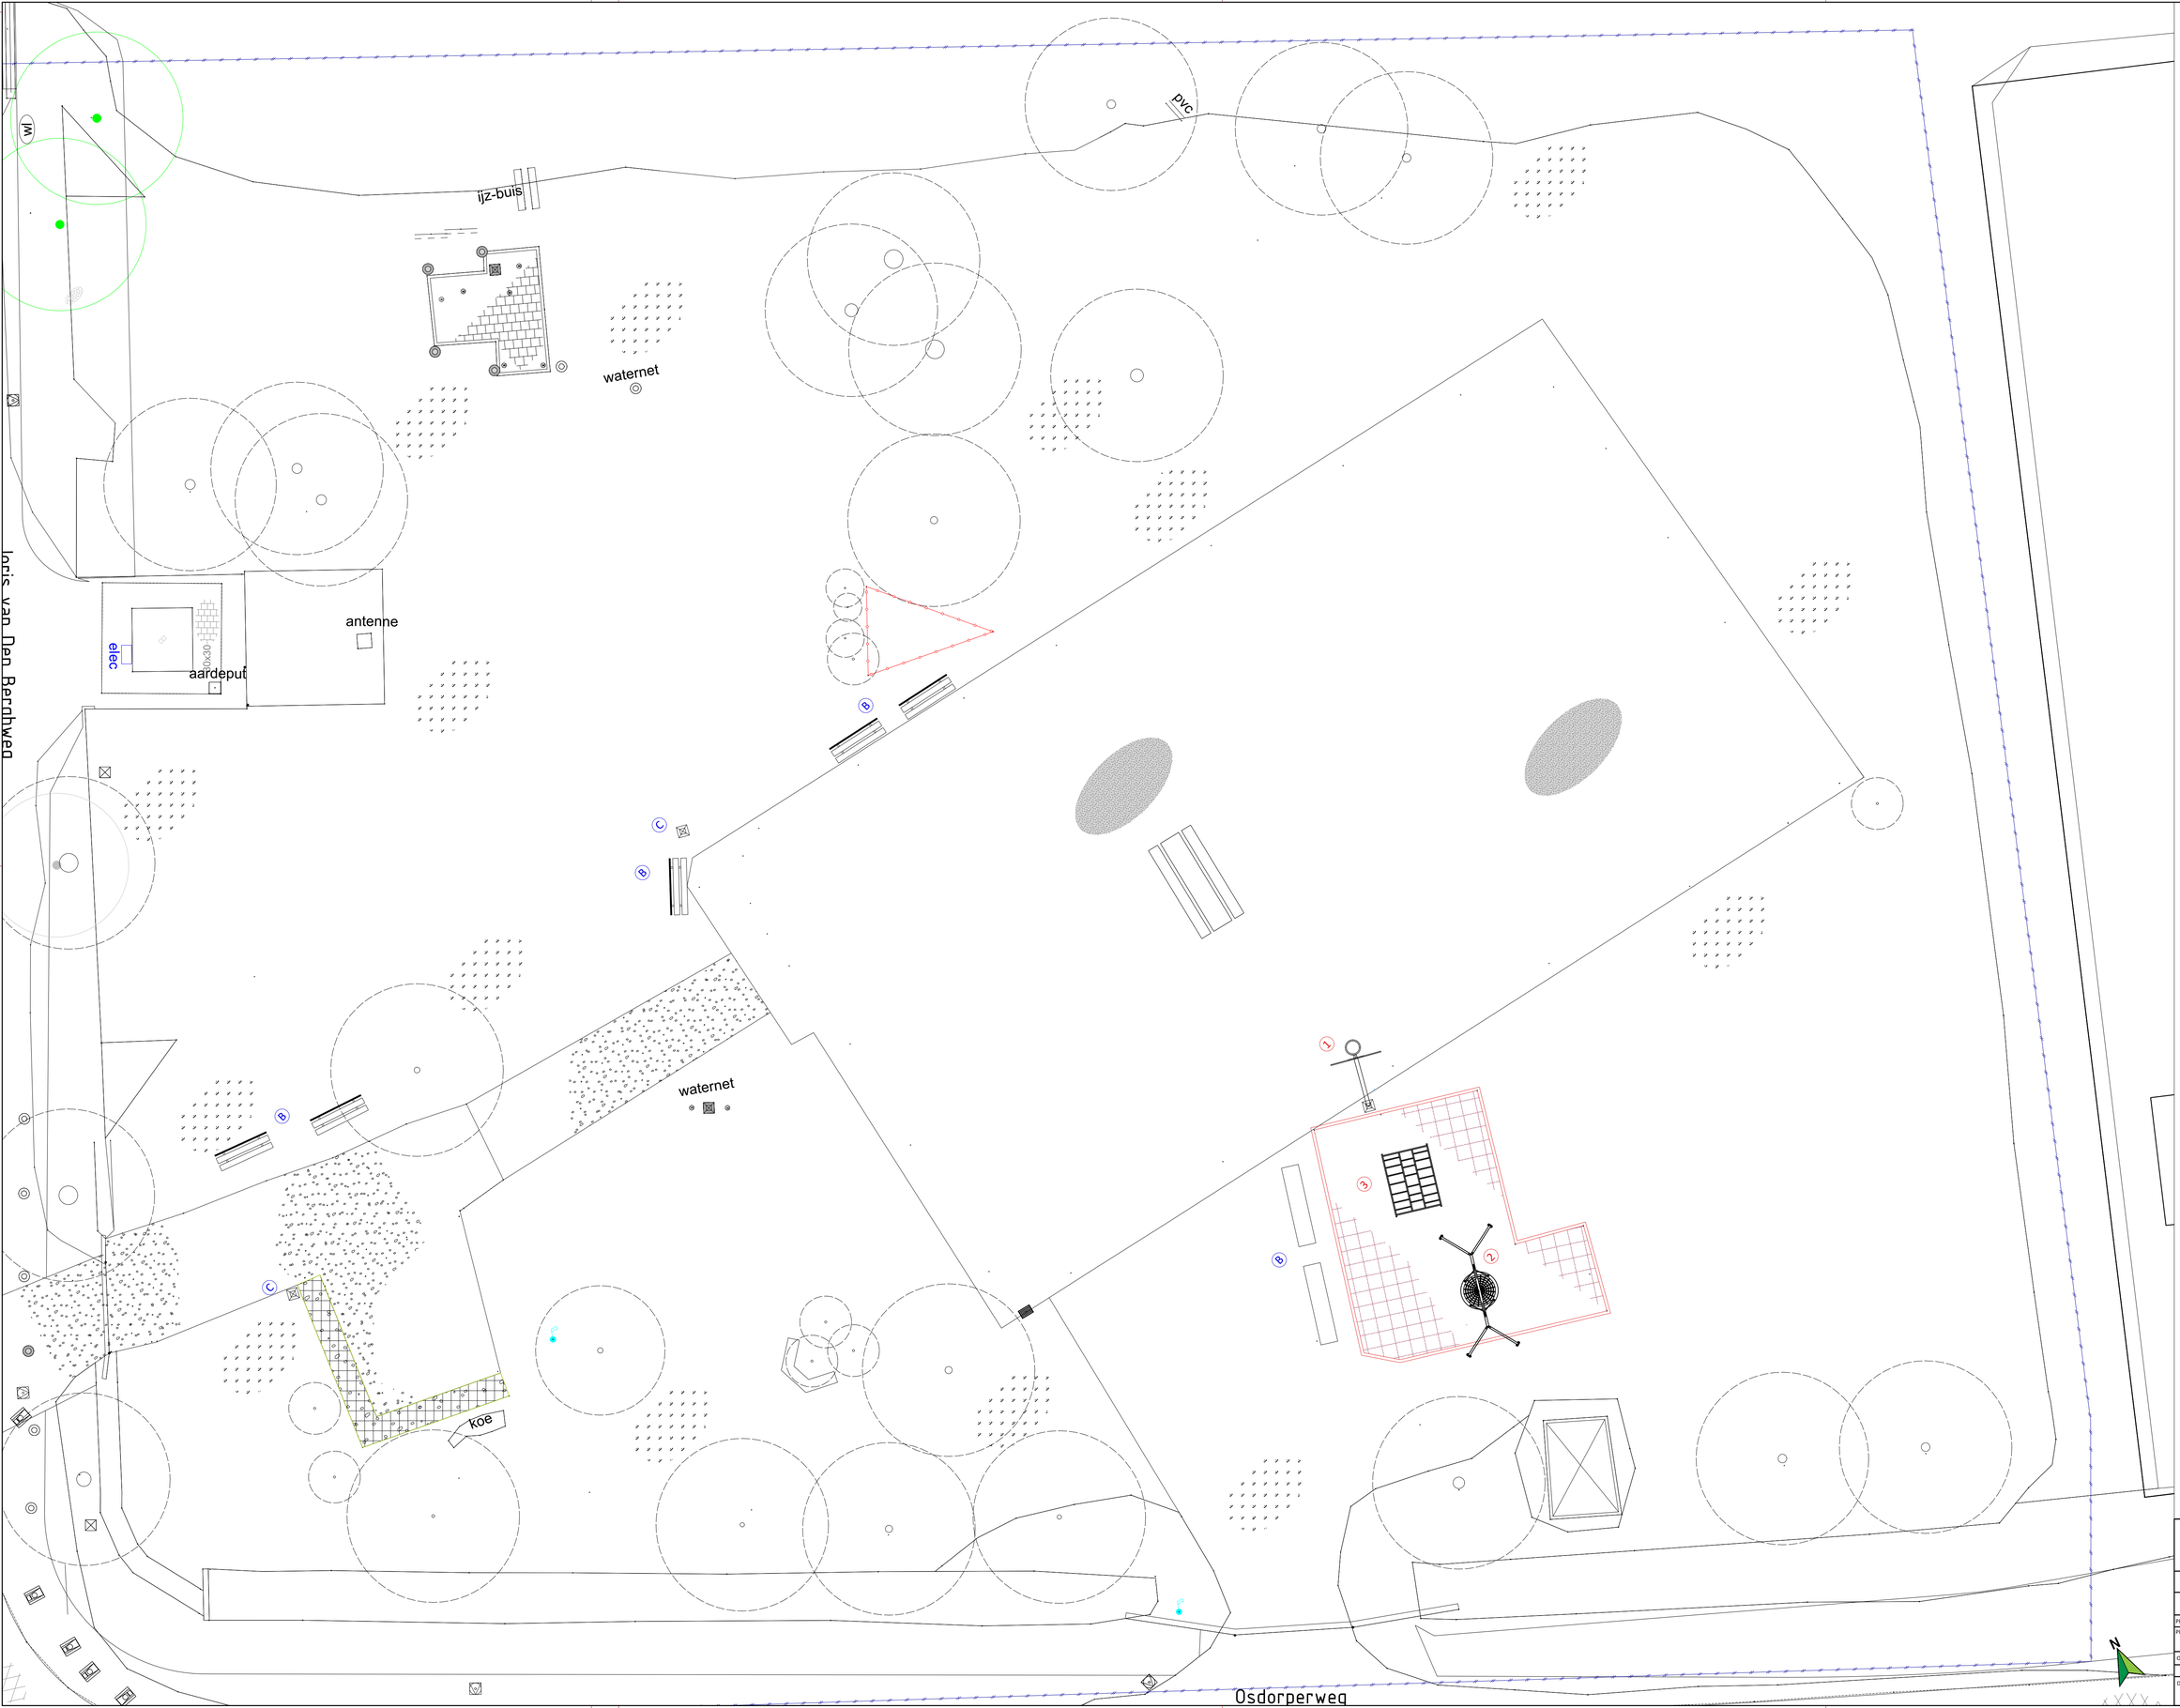

LEGENDA

Speeltoestellen verwijderen en afvoeren

1. Verwijderen en afvoeren basketbalpaal
2. Verwijderen en afvoeren vogelnestschommel.
3. Verwijderen en afvoeren klimboog.

Meubilair

- A Opnemen picknicktafel t.b.v. hergebruik.
- B Verwijderen en afvoeren zitbank [7st]
- C Verwijderen en afvoeren staander afvalbak [2st]
- D Verwijderen en afvoeren boombank.

Diversen

- Bestaande vlaggenmast [2st]
- Verwijderen en afvoeren gaashekwerk.

Valondergronden

- Opbreken en afvoeren rubbertegels incl. onderlaag betontegels.
- Opbreken opsluitband 10x20cm. Deels hergebruik rond hondenroosters, overschot afvoeren.

Verhardingen

- Bestaand asfalt.
- Bestaand asfalt.
- Bestaande betontegels.

Groenvoorziening

- Afgraven en afvoeren toplaag schelpenpad 0,05m.
- Bestaande haag.
- Bestaande boom.

Werkgrens

Speelplan
ADVIES • ONTWERP • INSPECTIE • CURSUS
Transistorweg 53B | 1322CK | Almere | Tel: 036-5236127

TEKENAAR:	GECONTROLEERD DOOR:	FORMAAT:	PAGINA NR:	SCHAAL:
-JH-	-PR-	ISO A1	1 - 3	1:100

PROJECT:	FASE:	BLADNR:
P1987	Concept	P1987-01

PROJECTNAAM: Speelplek Over de Rand

PROJECTADRES: Osdorperweg (naast nr. 712)
Amsterdam Nieuw-West

OPDRACHTGEVER: Gemeente Amsterdam

Opruimtekening

DATUM: 21-11-2022