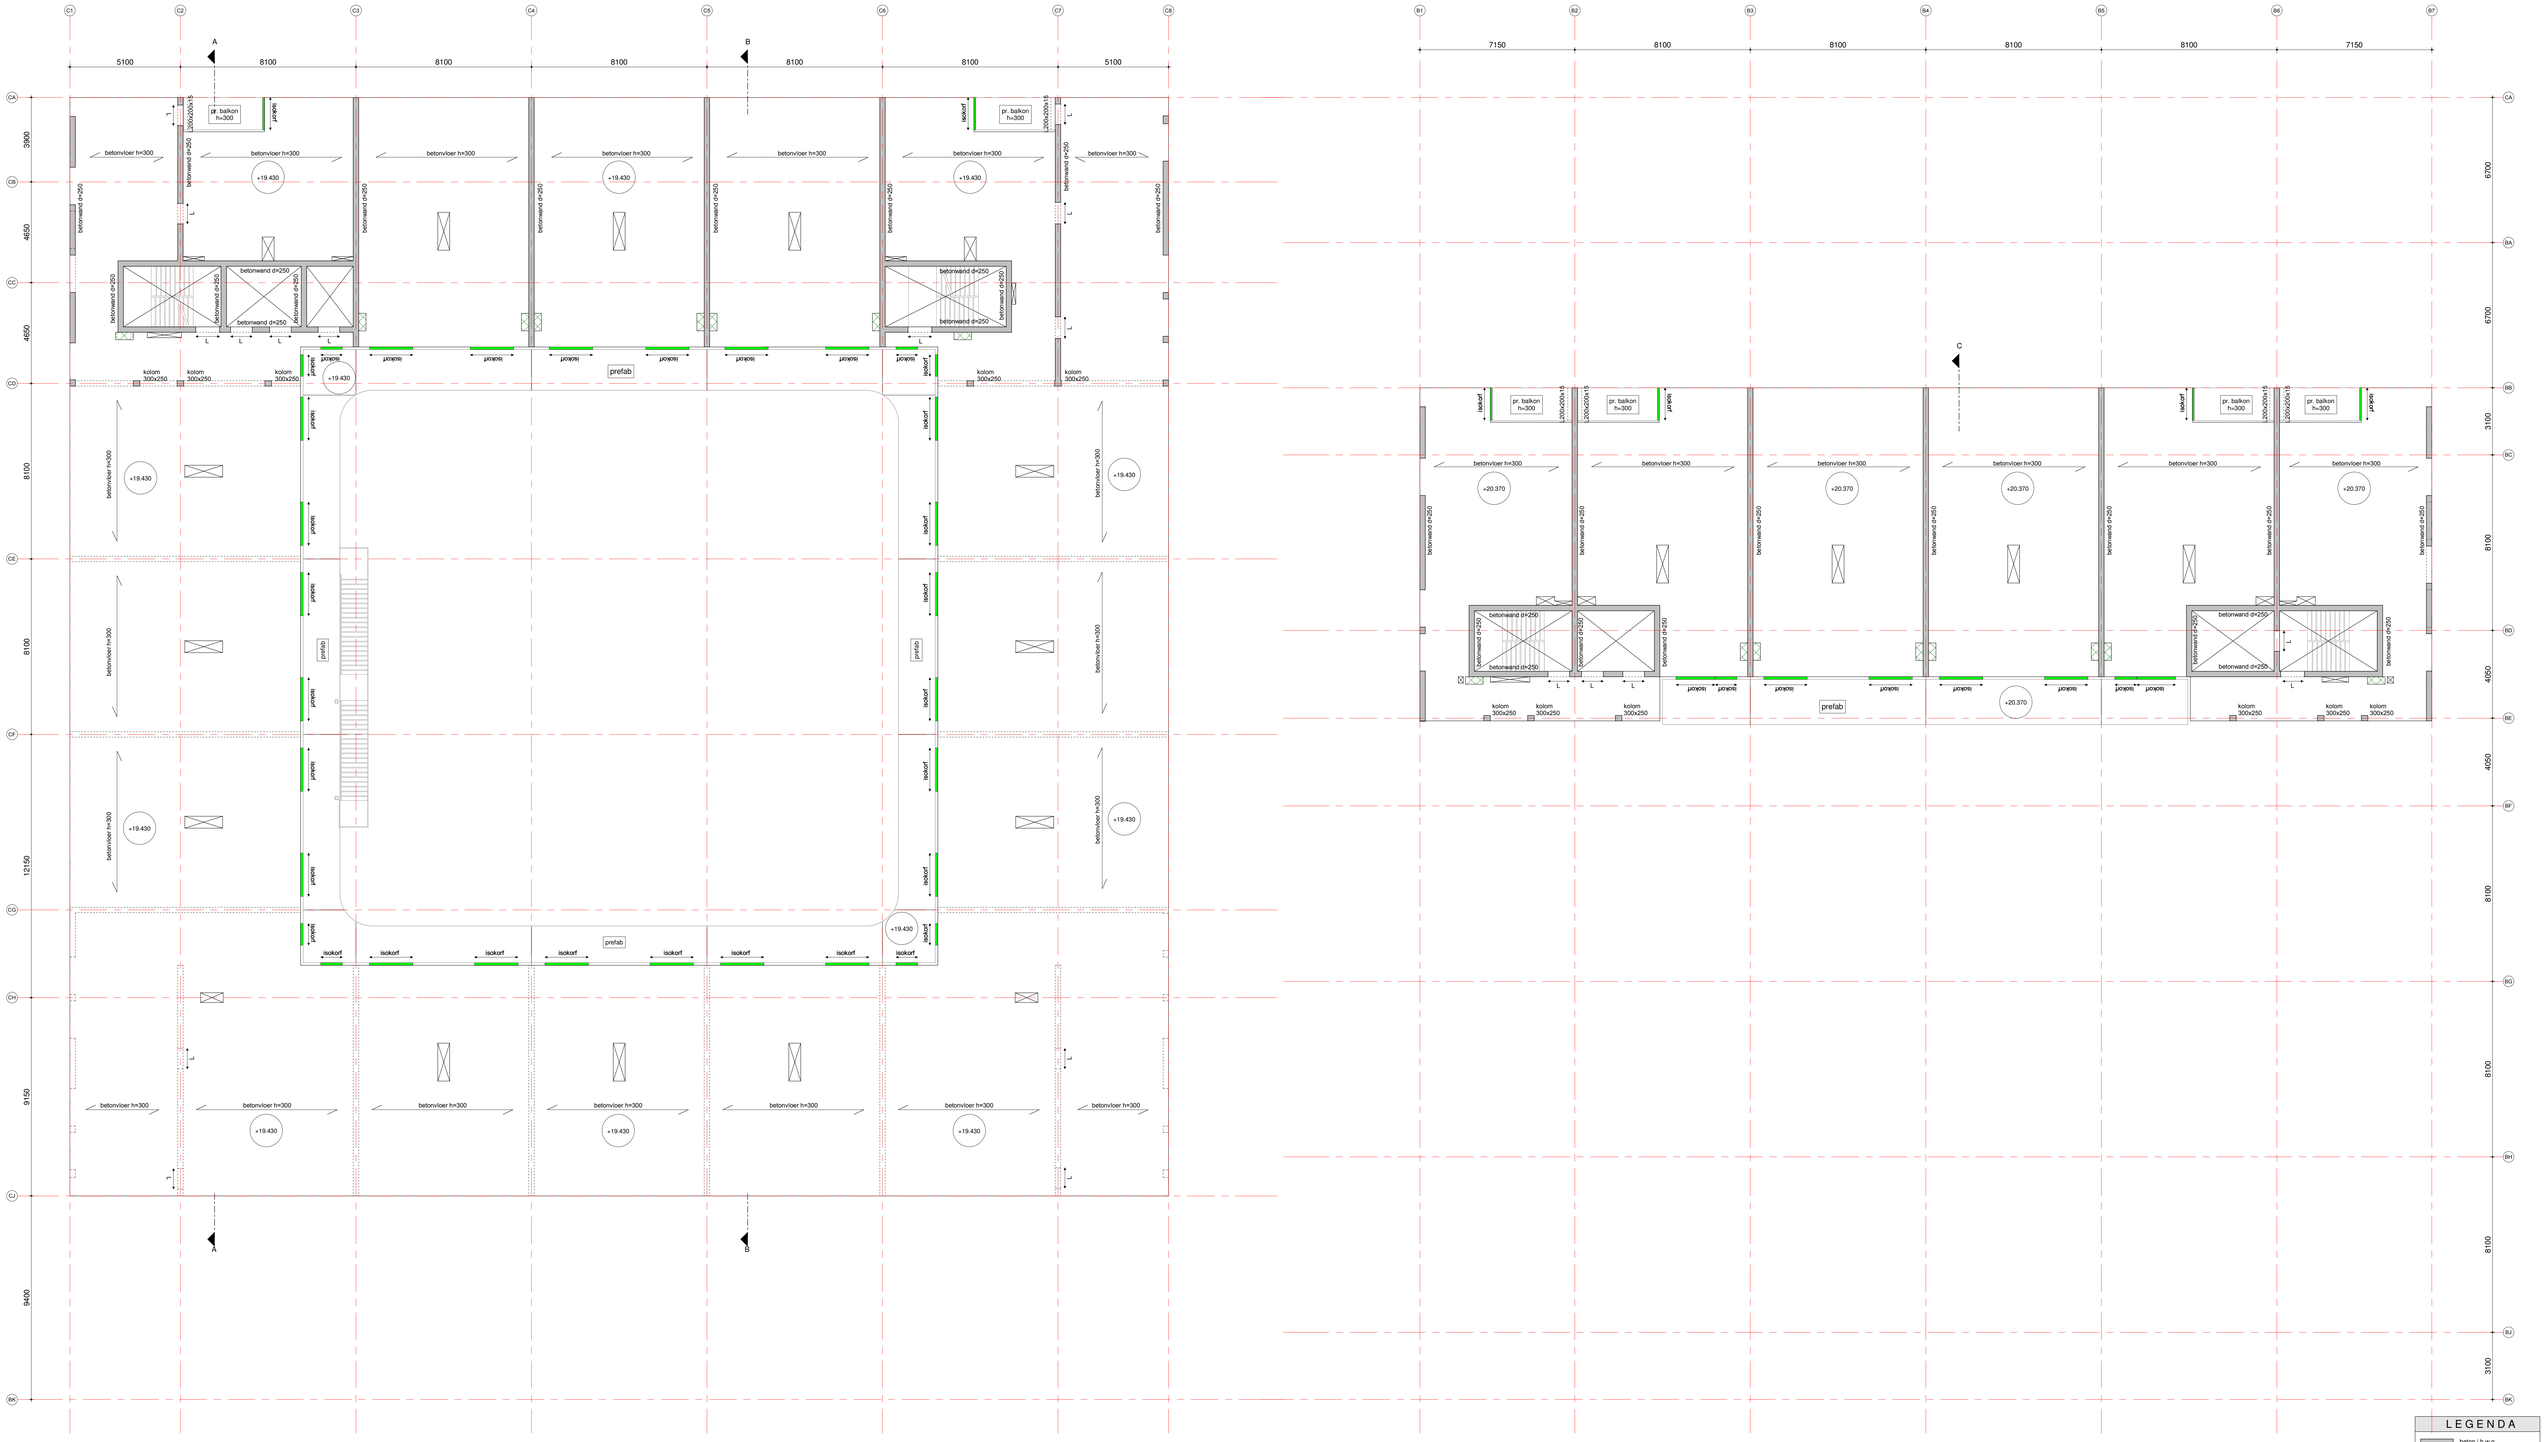

LEGENDA

- beton i.h.w.g.
- prefab beton
- staal
- overspanningsrichting vloer
- L — latei in wand onder vloer
- C — console in wand onder vloer
- sparing
- sparingszone

datum 27-11-2019 | fase BA | status Definitief

VAN ROSSUM RAADGEVENDE INGENIEURS

Van Rossum Raadgevende Ingenieurs bv
Amsterdam
ir. D.J. Kluit
ir. A.G. van der Sluis
ir. A.F.H.M. Meissen
ir. M. Eschwalde
ir. J.W.J. Hoekstra
Postbus 37290
1030 AG Amsterdam
tel. 020 - 615 37 11
amsterdam@vanrossumbv.nl
www.vanrossumbv.nl

project
Amstelstation Blokken B&C

architect
VenhoevenCS architecture+urbanism

opdrachtgever
MRP Development

6e Verdieping

schaal	projectleider	akkoord
1:100	A. van der Sluis	
formaat	gekleurd	
A0	L. Donkers	

ordenr.	bouwdeel	fase	niveau	volgnr.	revisie
9861		B A	0 6	0 0 1	