
SOORTEN EN AANTALLEN - SKATEPARK MOESPARK

Bomen


Malus sylvestris

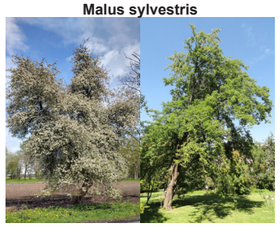

Ulmus ‘Dodoens’



Populus nigra

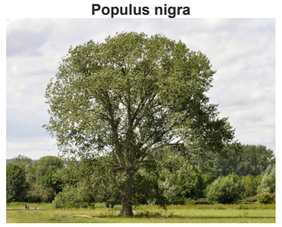

Alnus glutinosa



Boom in skatebaan


Elaeagnus angustifolia ms.



Heestervak ‘groen scherm’

Vrij uitgegroeid


Crataegus monogyna

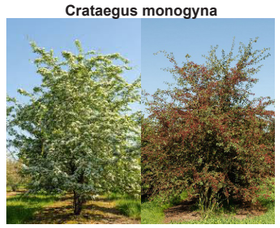

Corylus avellana



Prunus spinosa

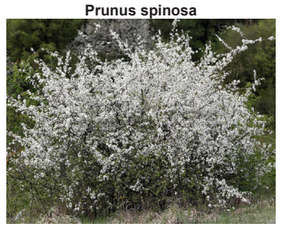

Euonymus europaeus



Acer Campestre



Rosa canina



Ligustrum vulgare



Viburnum opulus



Sambucus nigra



Bodembedekker heestervak

Fragaria vesca



Genista tinctoria compacta




Artemisia absinthium ‘Lambrook Silver’



Verbascum nigrum



Cytisus scoparius

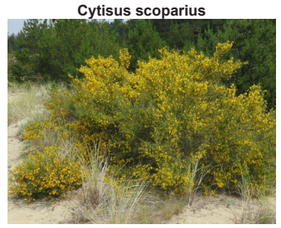

Plantvak skatebaan

Zandgrond


Salix repens



Artemisia ‘Canescens’



Asphodeline lutea

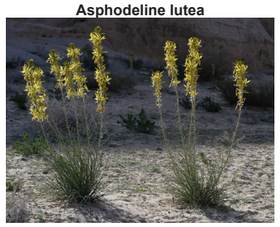

Thymus serpyllum



Salix elaeagnos ‘Angustifolia’



Eryngium yuccifolium



Perovskia atriplicifolia ‘Blue Steel’



Stachys byzantina ‘Big ears’



Dijklichaam en overig grasland binnen projectgebied:
Mengsel: op maat samengesteld door Cruydt-Hoeck, gebaseerd op DBK Dijken Basis Kruiden
Oppervlakte: 786 m²

Plantgroep	Plant naam	Maat	Bijzonderheden	Aantal stuks
Boom	Malus sylvestris	25-30	Hoogstam, kap compensatie	3
Boom	Ulmus ‘Dodoens’	25-30	Hoogstam, kap compensatie	1
Boom	Populus nigra	25-30	Hoogstam, kap compensatie	1
Boom	Alnus glutinosa	25-30	Hoogstam, kap compensatie	1
Boom	Elaeagnus angustifolia	300-350	Meerstammig	1

Heestervak vrij uitgroeiende Zeeuwse haag


Haagopbouw: 3 rijen + korte rij kopstuk in kruisverband, plantafstand ca. 40 cm
Totale lengte: ca. 72 meter; westelijke rij 22 meter midden rij 22 meter oostelijke rij 23 meter verbreding kopstuk richting bestaand bosvak 5 meter
Dichtheid: ~2,5 planten/m¹/rij (om de 40 cm) totaal ca. 180 planten
Aanplant: willekeurig gemengd wildverband, géén soortvakken
Overige opmerkingen:
- Tragere soorten (kardinaalsmuts, viburnum) op licht-rijke plekken. Alleen aan buitenste rijen
- Rosa canina (Hondsroos) in kleine clusters (2–3 stuks) aanplanten om wegdrukken te voorkomen.

Plantgroep	Plant naam	%	Maat	Bijzonderheden	Opmerking	Stuks
Heester	Crataegus monogyna	30	100-125	Wortelgoed, zwaar vertakt	Basis van de haag, verspreid door rijen heen in wildverband	54
Heester	Prunus spinosa	20	100-125	Wortelgoed, zwaar vertakt	Niet naast langzame groeiers en niet clusteren	36
Heester	Acer Campestre	15	100-125	Wortelgoed, zwaar vertakt	Normaal verdelen in wildverband	27
Heester	Ligustrum vulgare	10	100-125	Wortelgoed, zwaar vertakt	Normaal verdelen in wildverband	18
Heester	Sambucus nigra	5	60-90	Wortelgoed	Sterke groeier; niet clusteren, ruim verspreiden	9
Heester	Corylus avellana	5	60-90	Wortelgoed	Alleen in de middenrij	9
Heester	Euonymus europaeus	5	150 tot 175	Kluit	Solitair plaatsen op lichte plekken. Alleen in buitenste rijen	9
Heester	Rosa canina	5	60-100	Wortelgoed	In clusters (2–3 stuks) aanplanten	9
Heester	Viburnum opulus	5	150 tot 175	Kluit	Tragere soort, alleen in buitenste rijen eventueel per 2	9
Bodembedekker	Fragaria vesca		P9	104 m2	Aanplant dichtheid 9 stuks per m2	936

Plantgroep	Plant naam	Maat	Bijzonderheden	Dichtheid	Stuks
Heester	Salix repens	40-60	Wortelgoed	Per stuk	110
Bodembedekker	Thymus serpyllum	P9	Wintergroen	9 per m2	1584
Vaste plant	Perovskia atriplicifolia ‘Blue Steel’	P9		Groepje 3 stuks	45
Half heester	Artemisia absinthium ‘Lambrook Silver’	P9	Half-wintergroen	Groepje 4 stuks	32
Heester	Cytisus scoparius	C5		Per stuk	7
Heester	Genista tinctoria ‘compacta’	C5		Per stuk	10
Tweejarige plant	Verbascum nigrum	P9		Per stuk	17
Half heester	Artemisia ‘Canescens’	P9	Wintergroen	6 per m2	26
Heester	Salix elaeagnos ‘Angustifolia’	C5		Per stuk	3
Vaste plant	Stachys byzantina ‘Big ears’	P9	Wintergroen	6 per m2	43
Vaste plant	Asphodeline lutea	P9	Wintergroen	Per stuk	77
Vaste plant	Eryngium yuccifolium	P9		Per stuk	42

Bomen en beplanting bij voorkeur biologisch geteeld, indien beschikbaar.

BEPLANTINGSPLAN - SKATEPARK MOESPARK

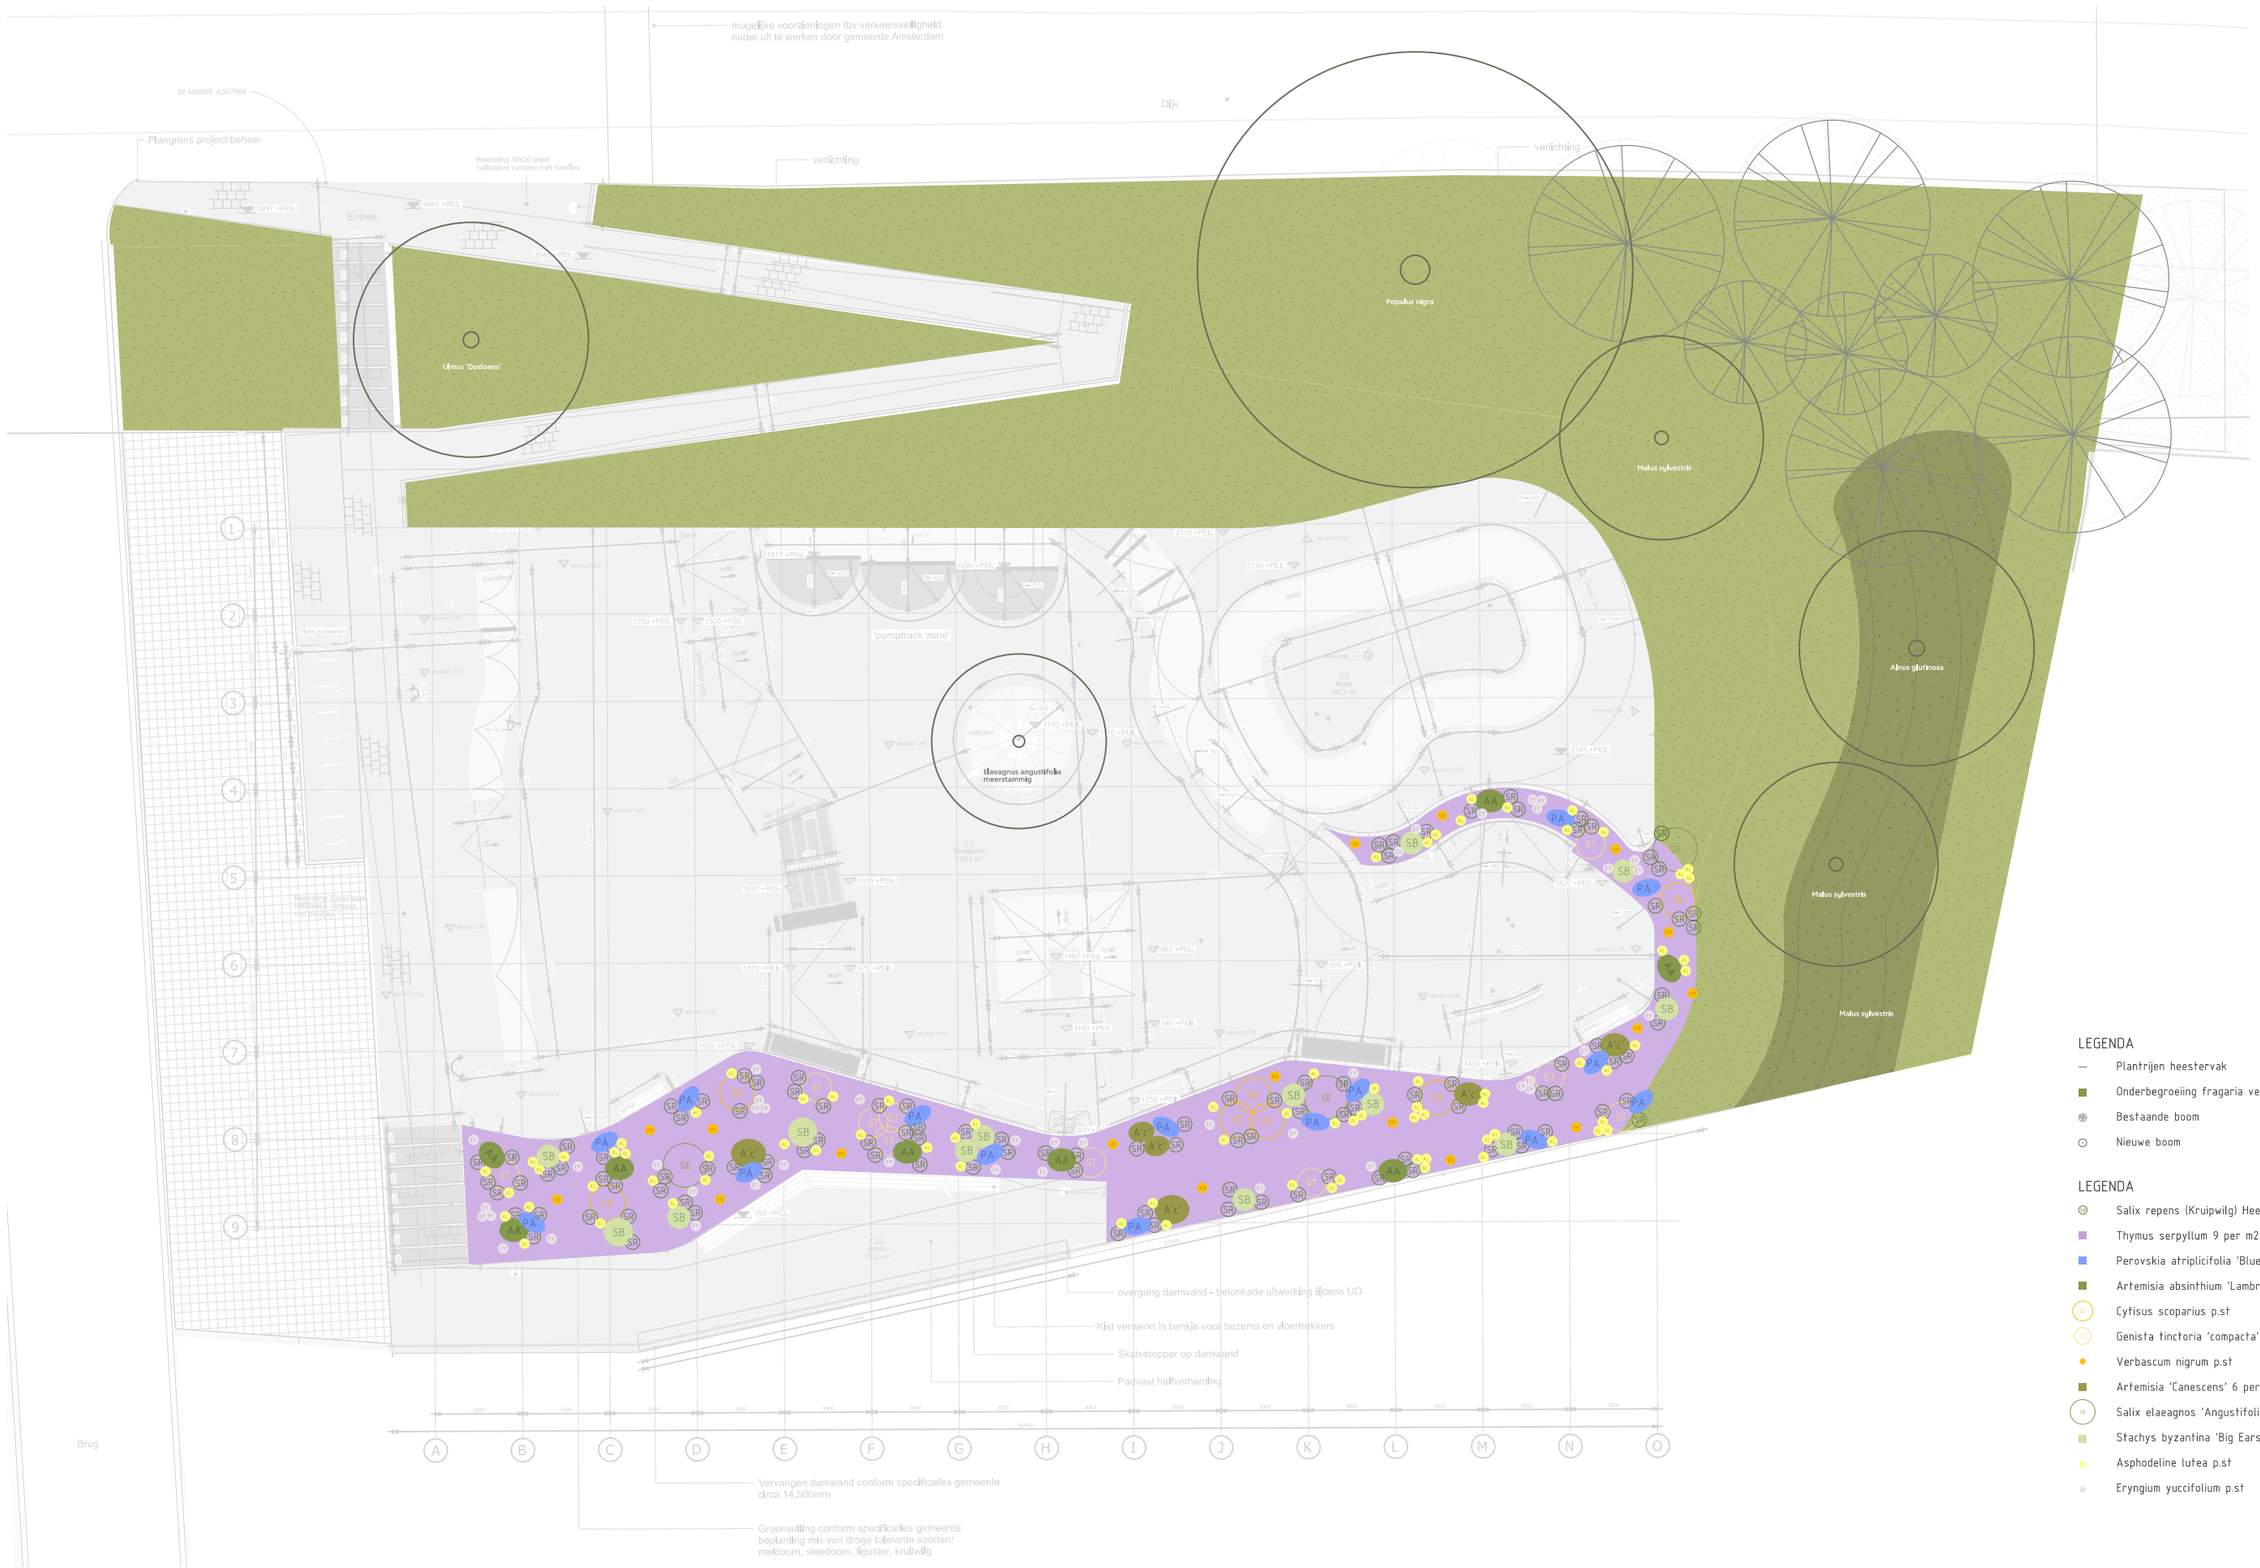

LEGENDA

- Plantrijen heestervak
- Onderbegroeiing fragaria vesca 9 per m2
- Bestaande boom
- Nieuwe boom

LEGENDA

- Salix repens (Kruipwilg) Heester p.st
- Thymus serpyllum 9 per m2
- Perovskia atriplicifolia 'Blue Steel' 5 per m2
- Artemisia absinthium 'Lambrook Silver' 6 per m2
- Cytisus scoparius p.st
- Genista tinctoria 'compacta' p.st
- Verbascum nigrum p.st
- Artemisia 'Canescens' 6 per m2
- Salix elaeagnos 'Angustifolia'p.st
- Stachys byzantina 'Big Ears' 6 per m2
- Asphodeline lutea p.st
- Eryngium yuccifolium p.st