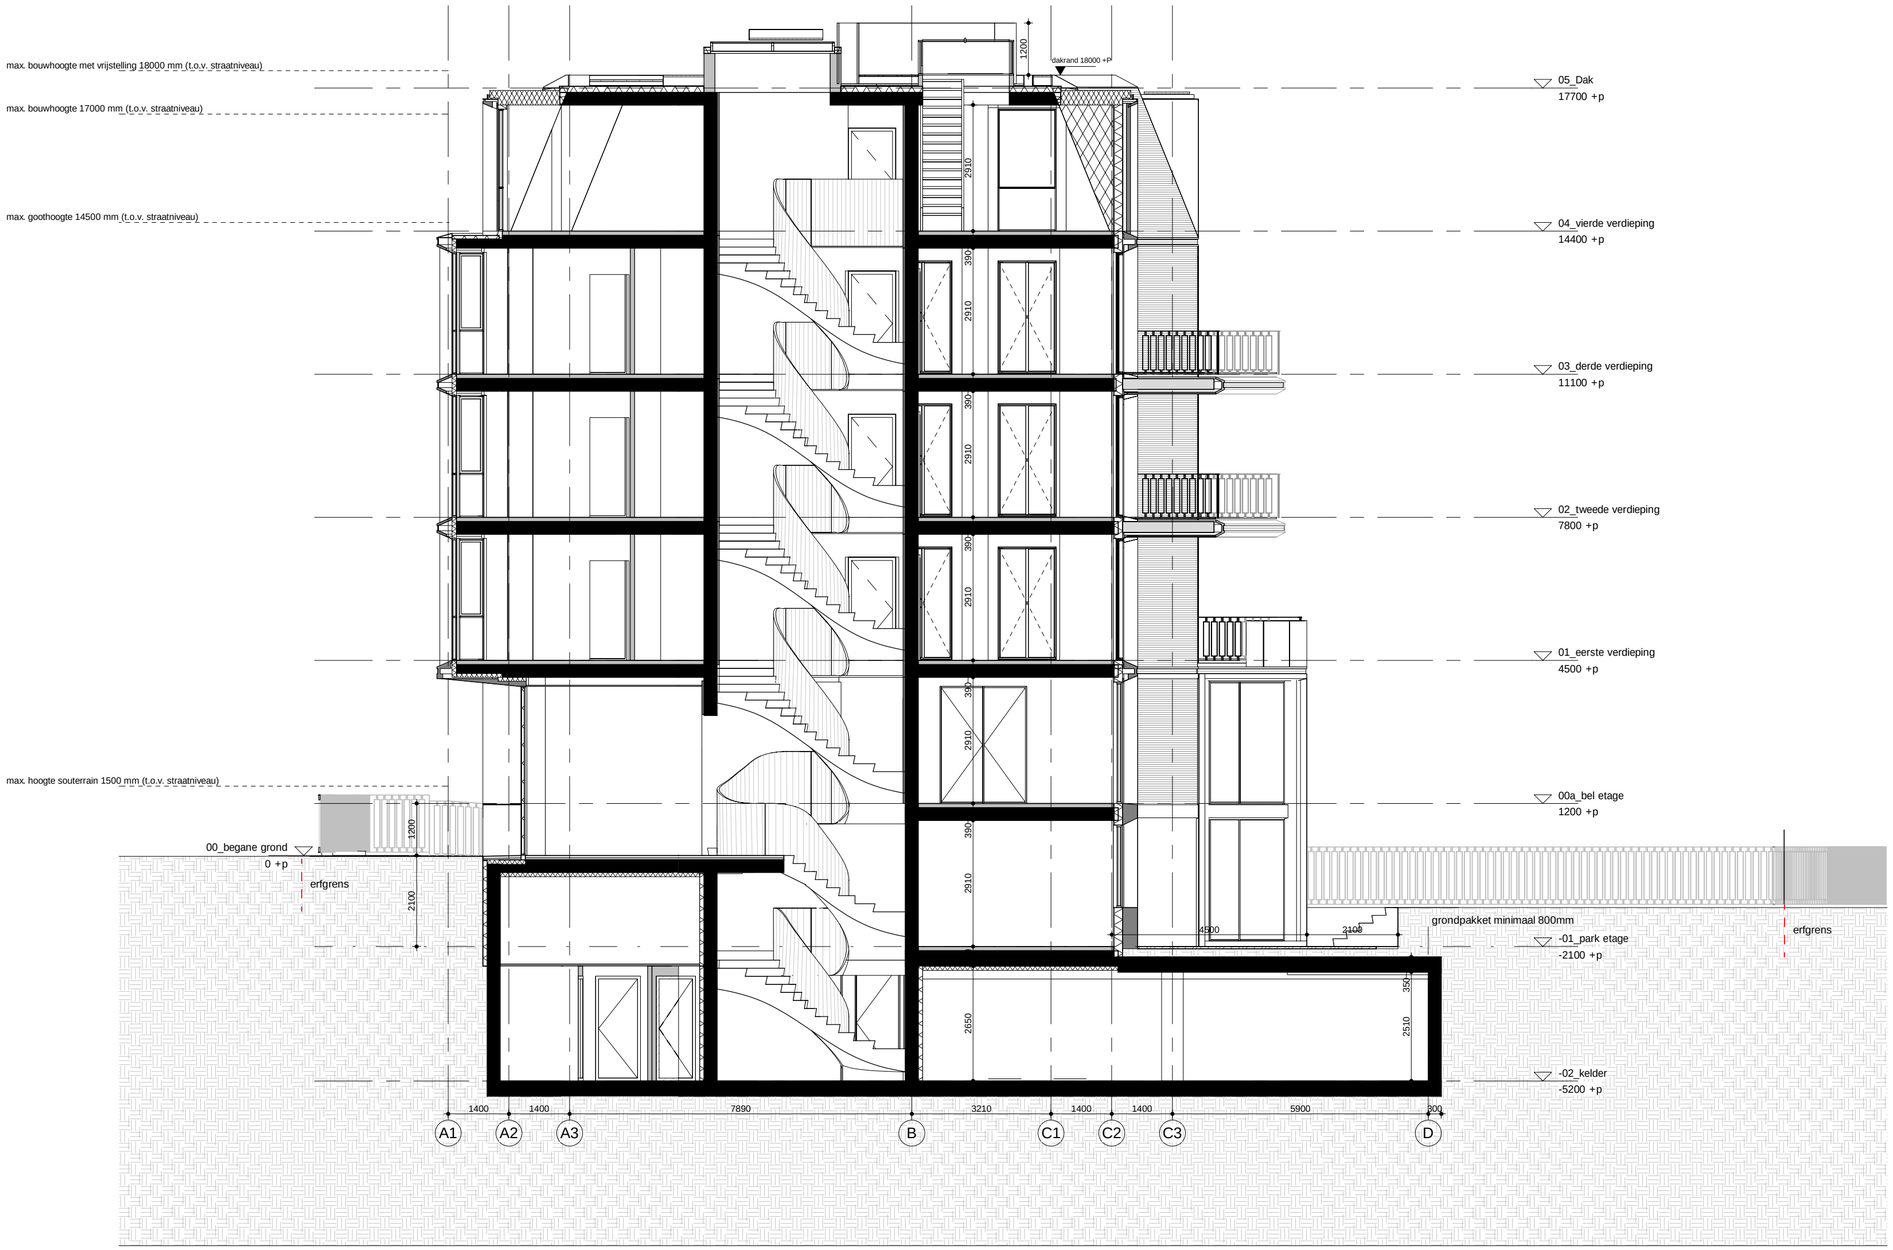

RENVOOI

MATERIALEN
beton, dikte conform tekening
isolatie
lichte scheidingswand

zelfsluitende deur
deur 30 min. WBDBO
deur 60 min. WBDBO

woningentree

hoofdentree

ALGEMEEN

-Voor verdere informatie zie 333-99-007 Bouwbesluit

MVSA Architects

MVSA b.v.

P.O. Box 2737
1000 CS Amsterdam
The Netherlands

tel. +31 205319800
office@mvsa.nl
www.mvsa-architects.com

project
Van Eeghenstraat 70-72

opdrachtgever
Black Tulip Settlement

onderwerp
8. bijlage
8.03_doorsnede

onderdeel
Doorsnede 1
Doorsnede

fase
WABO

datum
19-06-2019

schaal
1:100

status
definitief

gewijzigd
a. 25-09-2020
b. 30-06-2021
c.
d.
e.
f.
g.
h.

projectnummer
18333

formaat
A2

tekeningnummer
8.03_01

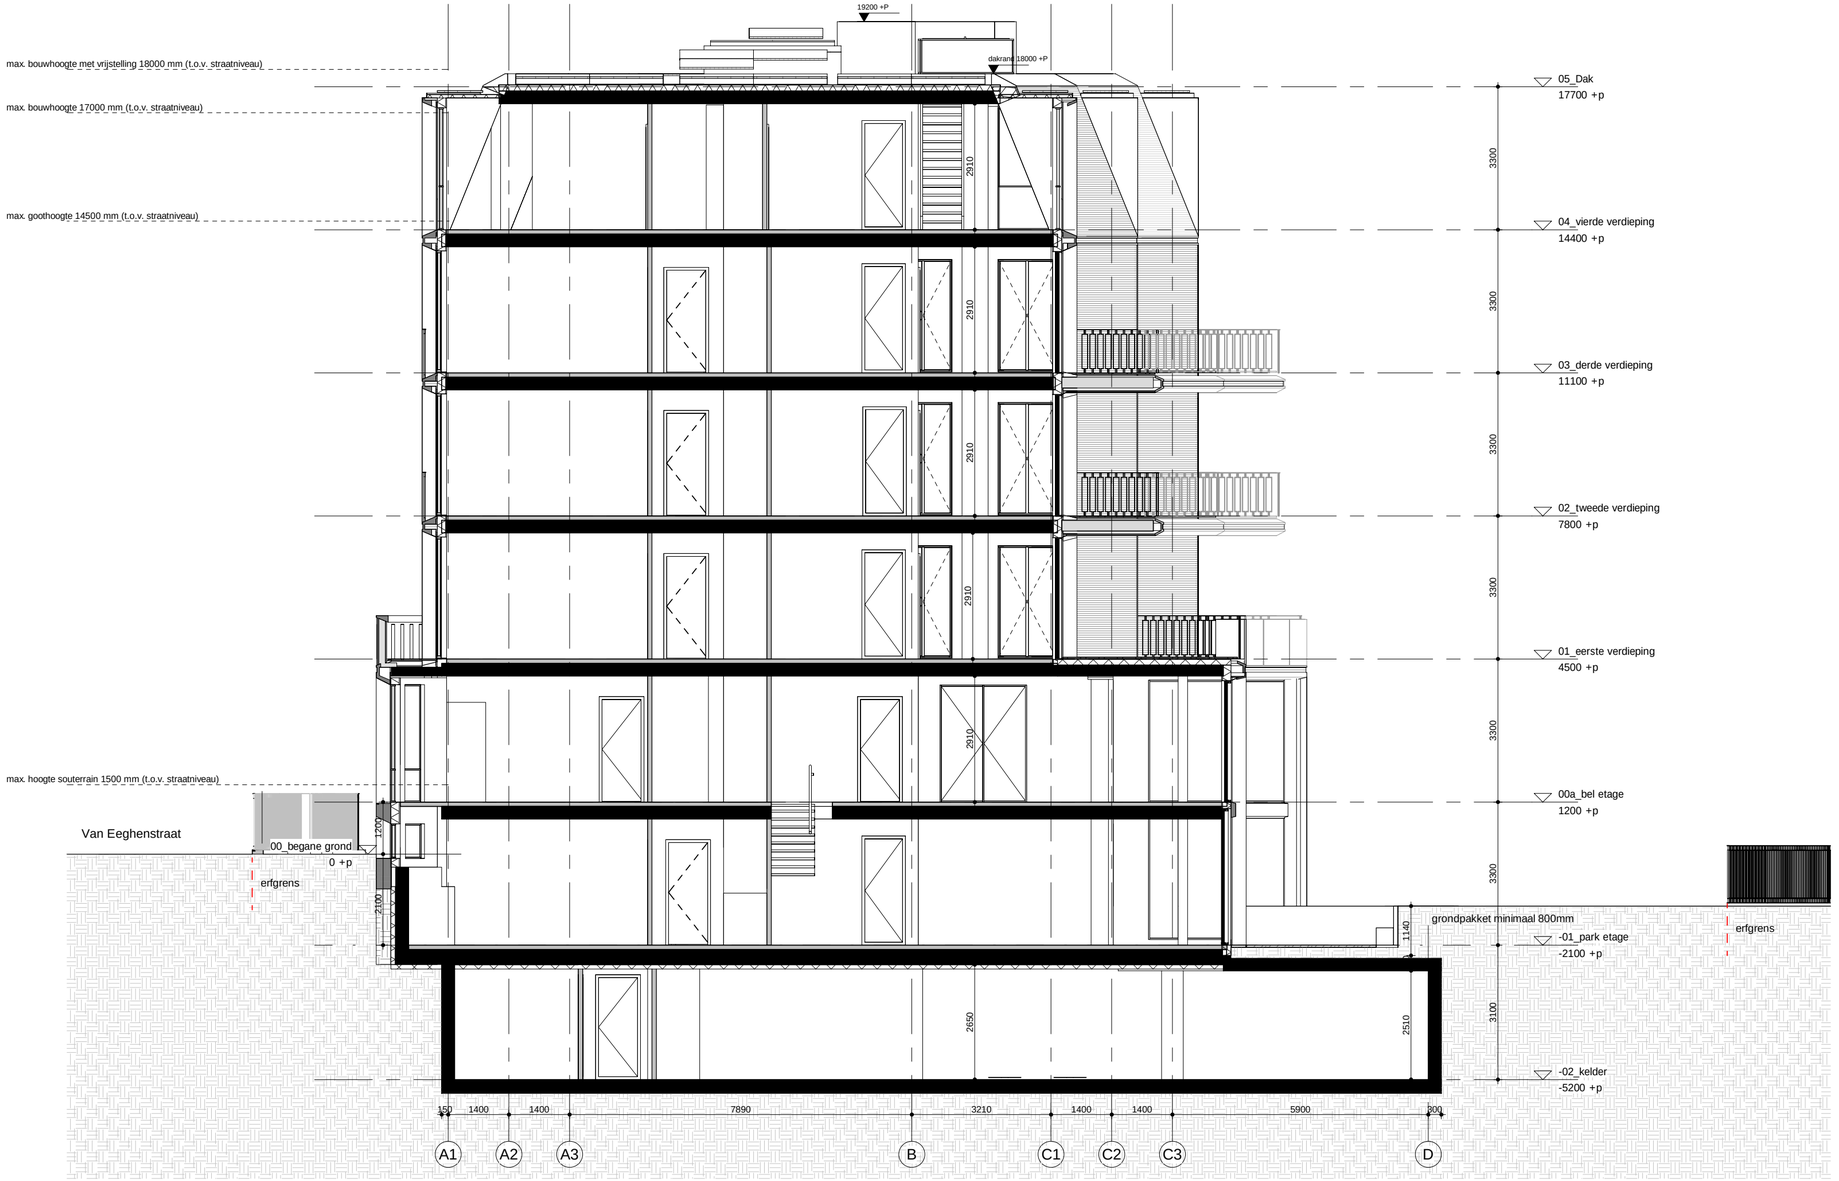

RENVOOI

MATERIALEN
beton, dikte conform tekening
isolatie
lichte scheidingswand

zelfsluitende deur
deur 30 min. WBDBO
deur 60 min. WBDBO

woningentree

hoofdentree

ALGEMEEN

-Voor verdere informatie zie 333-99-007 Bouwbesluit

MVSA Architects

MVSA b.v.

P.O. Box 2737
1000 CS Amsterdam
The Netherlands

tel. +31 205319800
office@mvsa.nl
www.mvsa-architects.com

project
Van Eeghenstraat 70-72

opdrachtgever
Black Tulip Settlement

onderwerp
8. bijlage
8.03_doorsnede

onderdeel
Doorsnede 2
Doorsnede

fase
WABO

datum
19-06-2019

schaal
1:100

status
definitief

gewijzigd
a. 25-09-2020
b. 30-06-2021
c.
d.
e.
f.
g.
h.

projectnummer
18333

formaat
A2

tekeningnummer
8.03_02

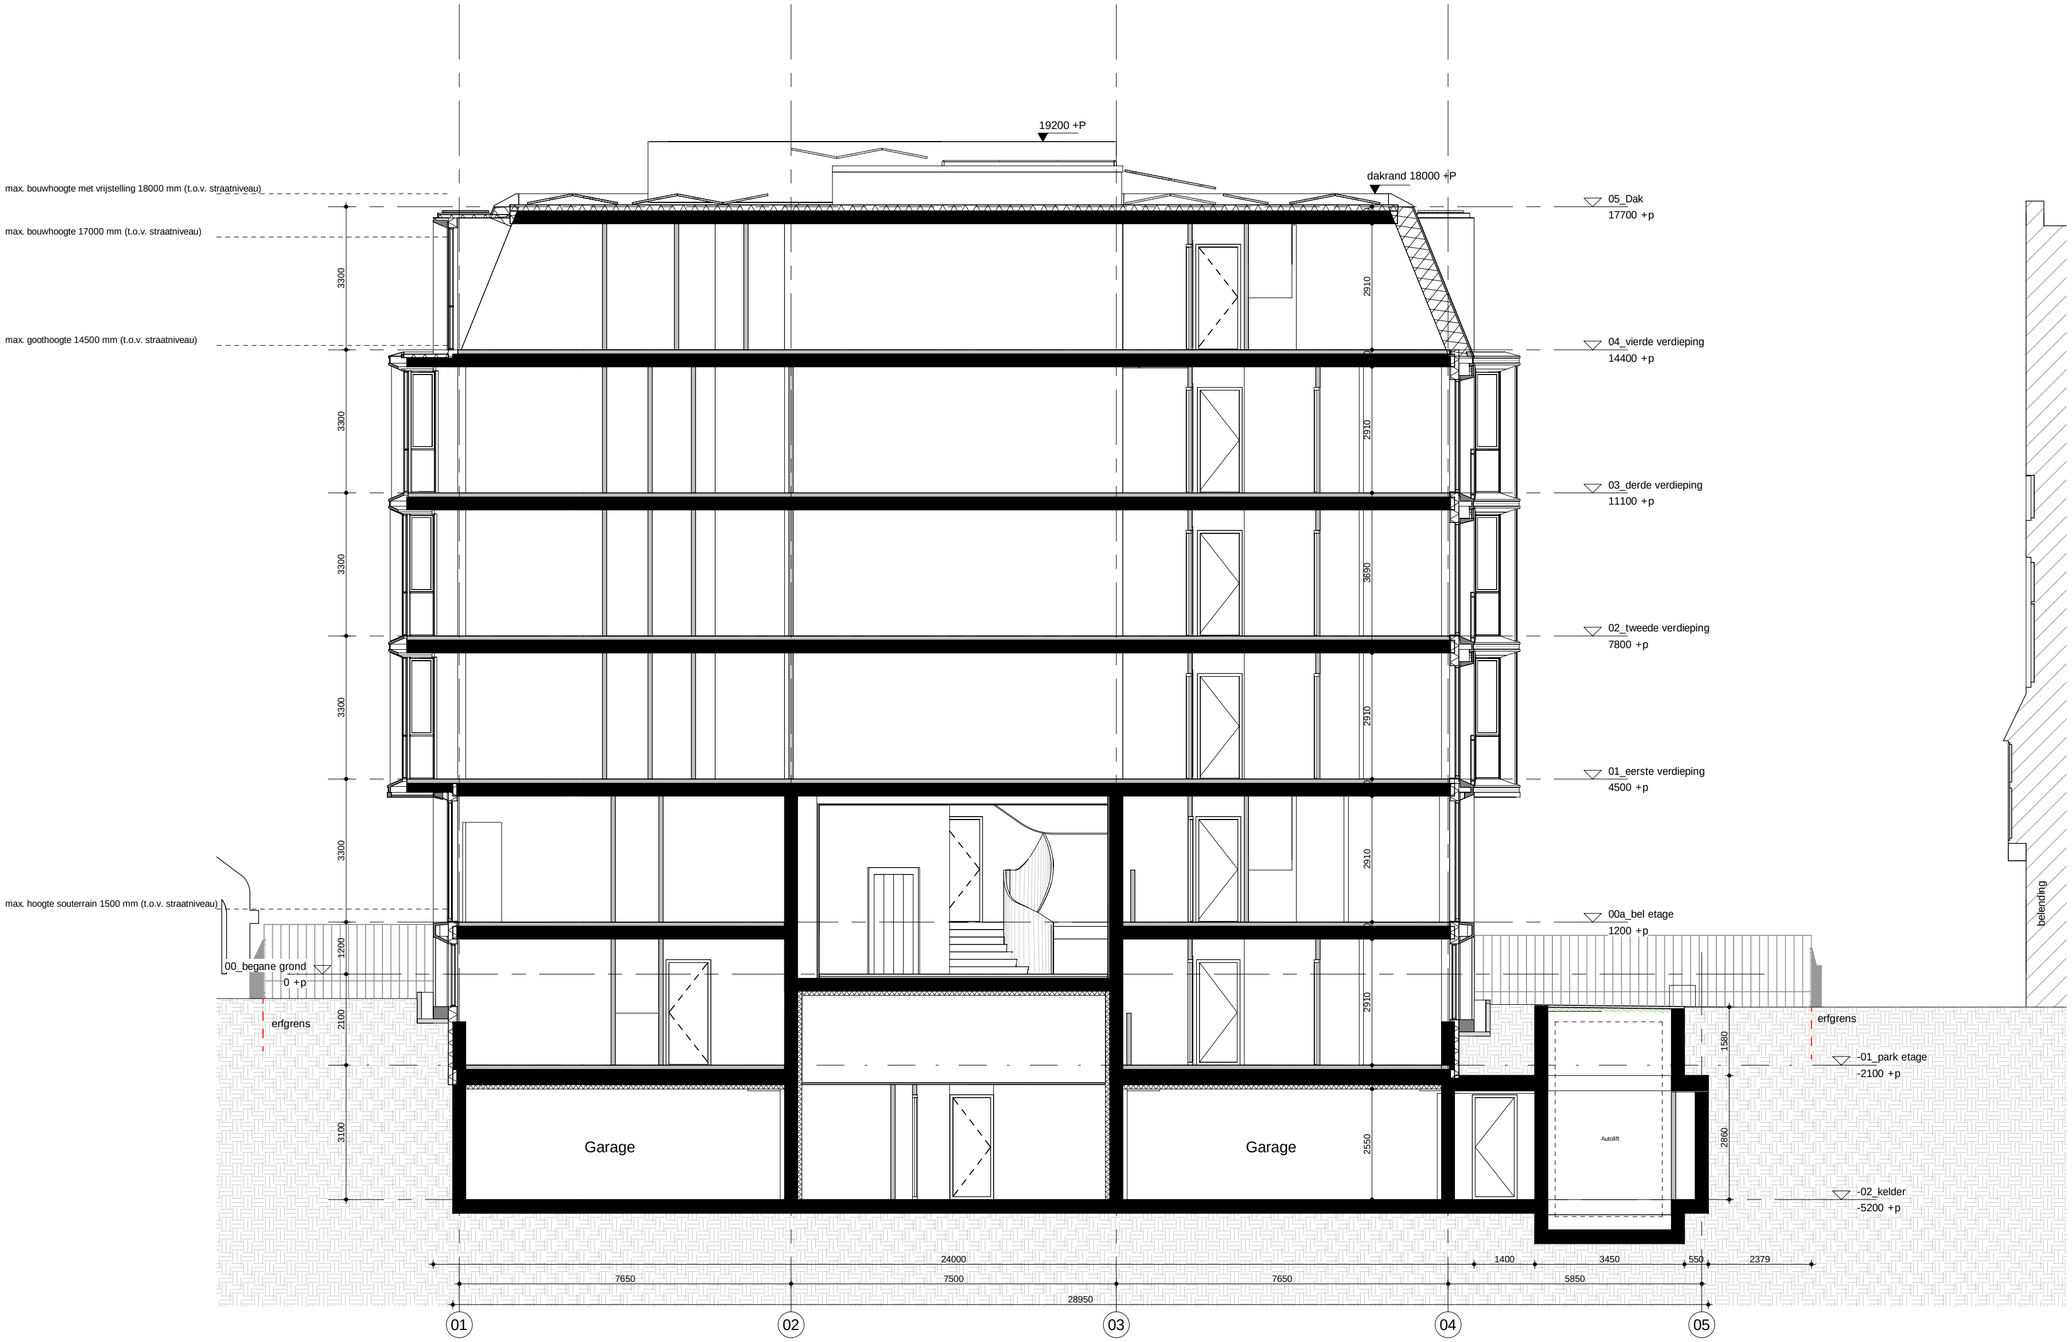

RENVOOI

MATERIALEN
beton, dikte conform tekening
isolatie
lichte scheidingswand

zelfsluitende deur
deur 30 min. WBDBO
deur 60 min. WBDBO

woningentree

hoofdentree

ALGEMEEN

-Voor verdere informatie zie 333-99-007 Bouwbesluit

MVSA Architects

MVSA b.v.

P.O. Box 2737
1000 CS Amsterdam
The Netherlands

tel. +31 205319800
office@mvsa.nl
www.mvsa-architects.com

project
Van Eeghenstraat 70-72

opdrachtgever
Black Tulip Settlement

onderwerp
8. bijlage
8.03_doorsnede

onderdeel
Doorsnede 3
Doorsnede

fase
WABO

datum
25-09-2020

schaal
1:100

status
definitief

gewijzigd
a. 30-06-2021
b.
c.
d.
e.
f.
g.
h.

projectnummer
18333

formaat
A2

tekeningnummer
8.03_03

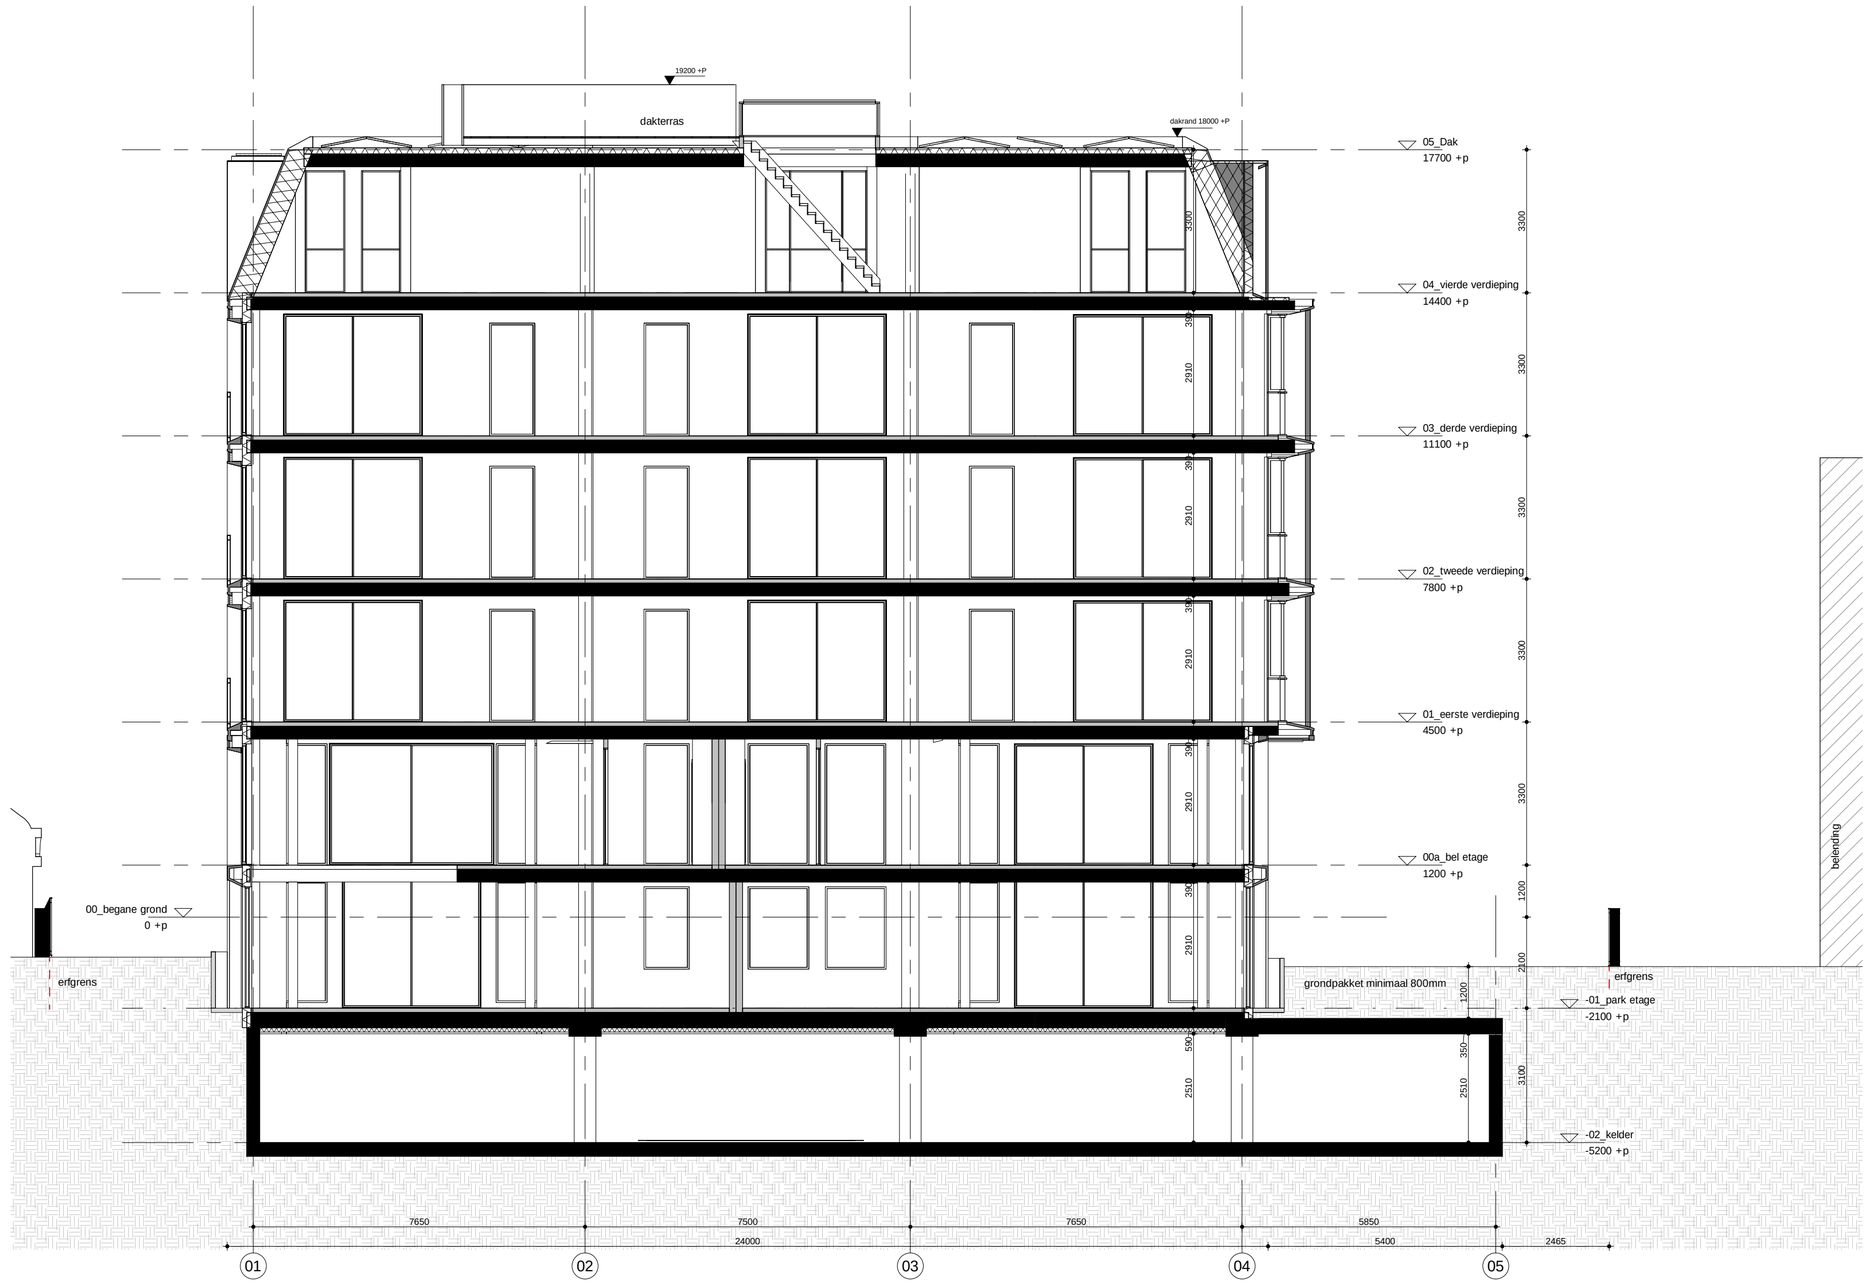

RENVOOI

MATERIALEN
- beton, dikte conform tekening
- isolatie
- lichte scheidingswand

- zelfsluitende deur
- deur 30 min. WBDBO
- deur 60 min. WBDBO

- woningentree
- hoofdentree

ALGEMEEN

-Voor verdere informatie zie 333-99-007 Bouwbesluit

MVSA Architects

MVSA b.v.

P.O. Box 2737
1000 CS Amsterdam
The Netherlands

tel. +31 205319800
office@mvsa.nl
www.mvsa-architects.com

project
Van Eeghenstraat 70-72

opdrachtgever
Black Tulip Settlement

onderwerp
8. bijlage
8.03_doorsnede

onderdeel
Doorsnede 4
Doorsnede

fase
WABO

datum
25-09-2020

schaal
1:100

status
definitief

gewijzigd
a. 30-06-2021
b.
c.
d.
e.
f.
g.
h.

projectnummer
18333

formaat
A2

tekeningnummer
8.03_04