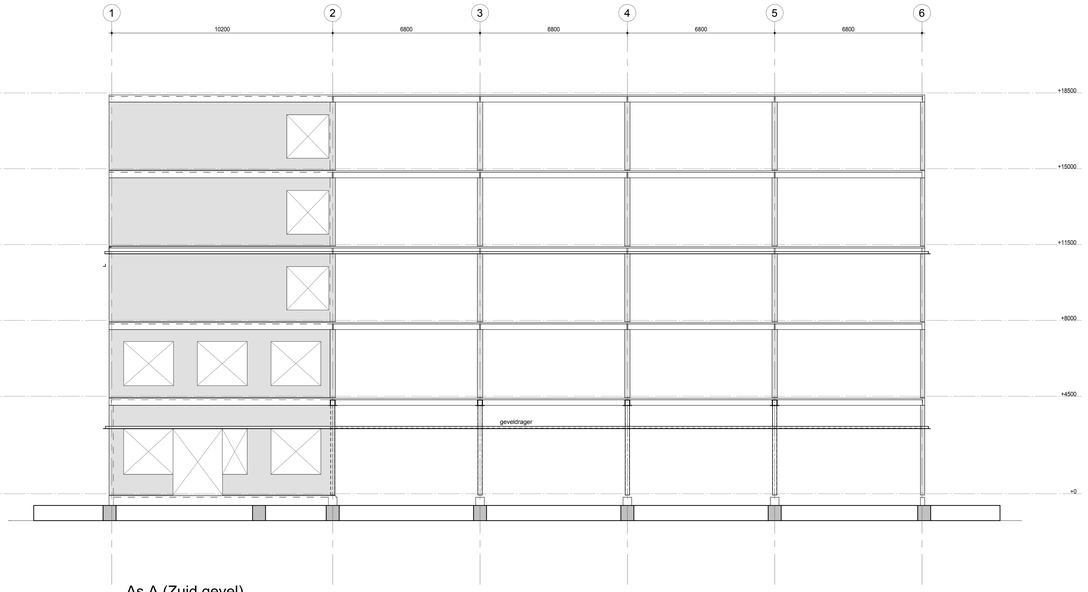

As A (Zuid gevel)
schaal 1 : 100

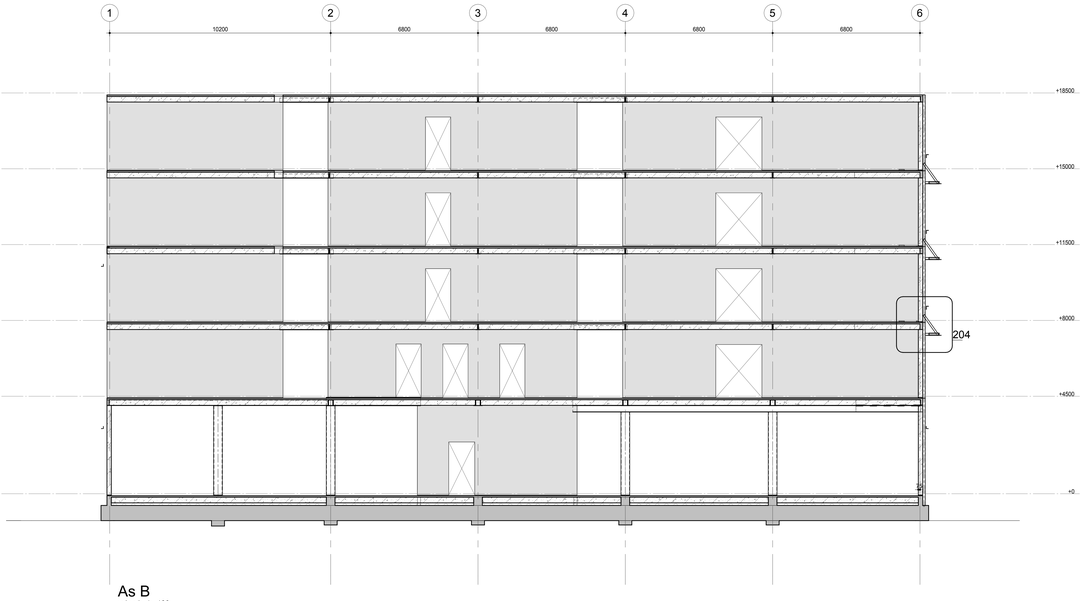

As B
schaal 1 : 100

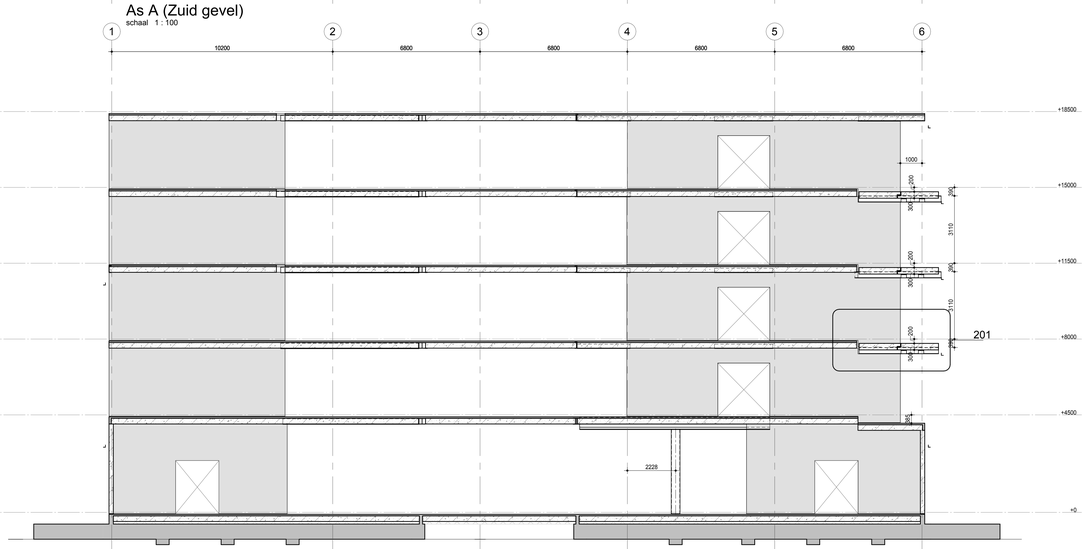

As C
schaal 1 : 100

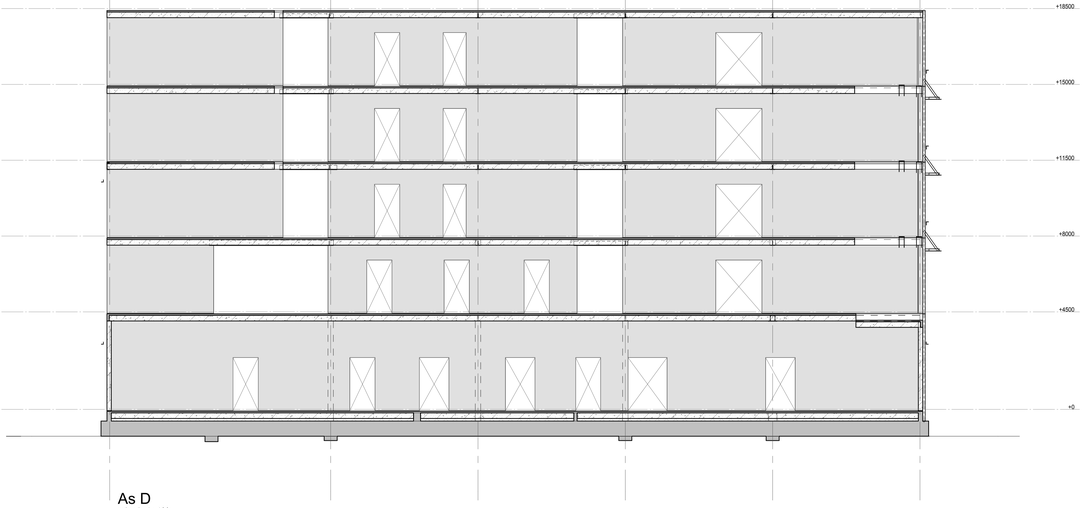

As D
schaal 1 : 100

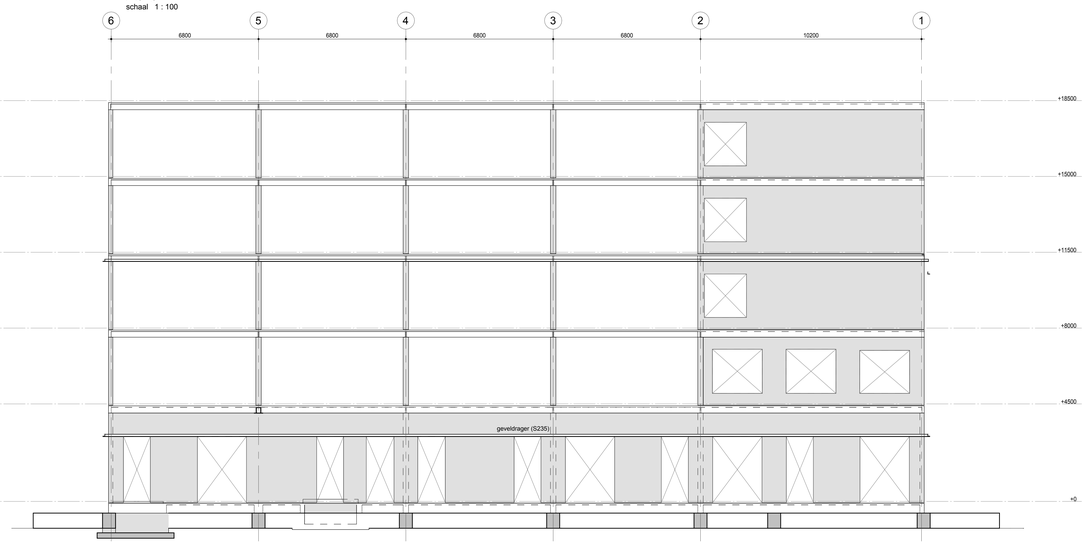

As E (Noord gevel)
schaal 1 : 100

WIJZ.	DATUM	OMSCHRIJVING	GET.	GEC.

VAN WIJNEN

Van Wijnen Engineering Drachten
Zonnedauw 14
9202 PA Drachten
T 0512-51 38 00
E drachten.engineering@vanwijnen.nl
www.vanwijnen.nl

OPDRACHTGEVER:
Van Wijnen Lelystad BV te Lelystad

ARCHITECT:
Arons en Gelauff architecten te Amsterdam

PROJECT:
Zorgcomplex Schuitenhuis te Amsterdam

ONDERDEEL:
Aanzichten wanden as A t/m E

STATUS:
T.b.v. Bouwaanvraag

DATUM:	05-11-2025
SCHAAL:	
CONSTRUCTEUR:	5.1, 2, e
TEKENAAR:	5.1, 2, e
GECONTROLEERD:	5.1, 2, e
WERKNR.:	224048
TEK.NR.:	DO.202