begane grond

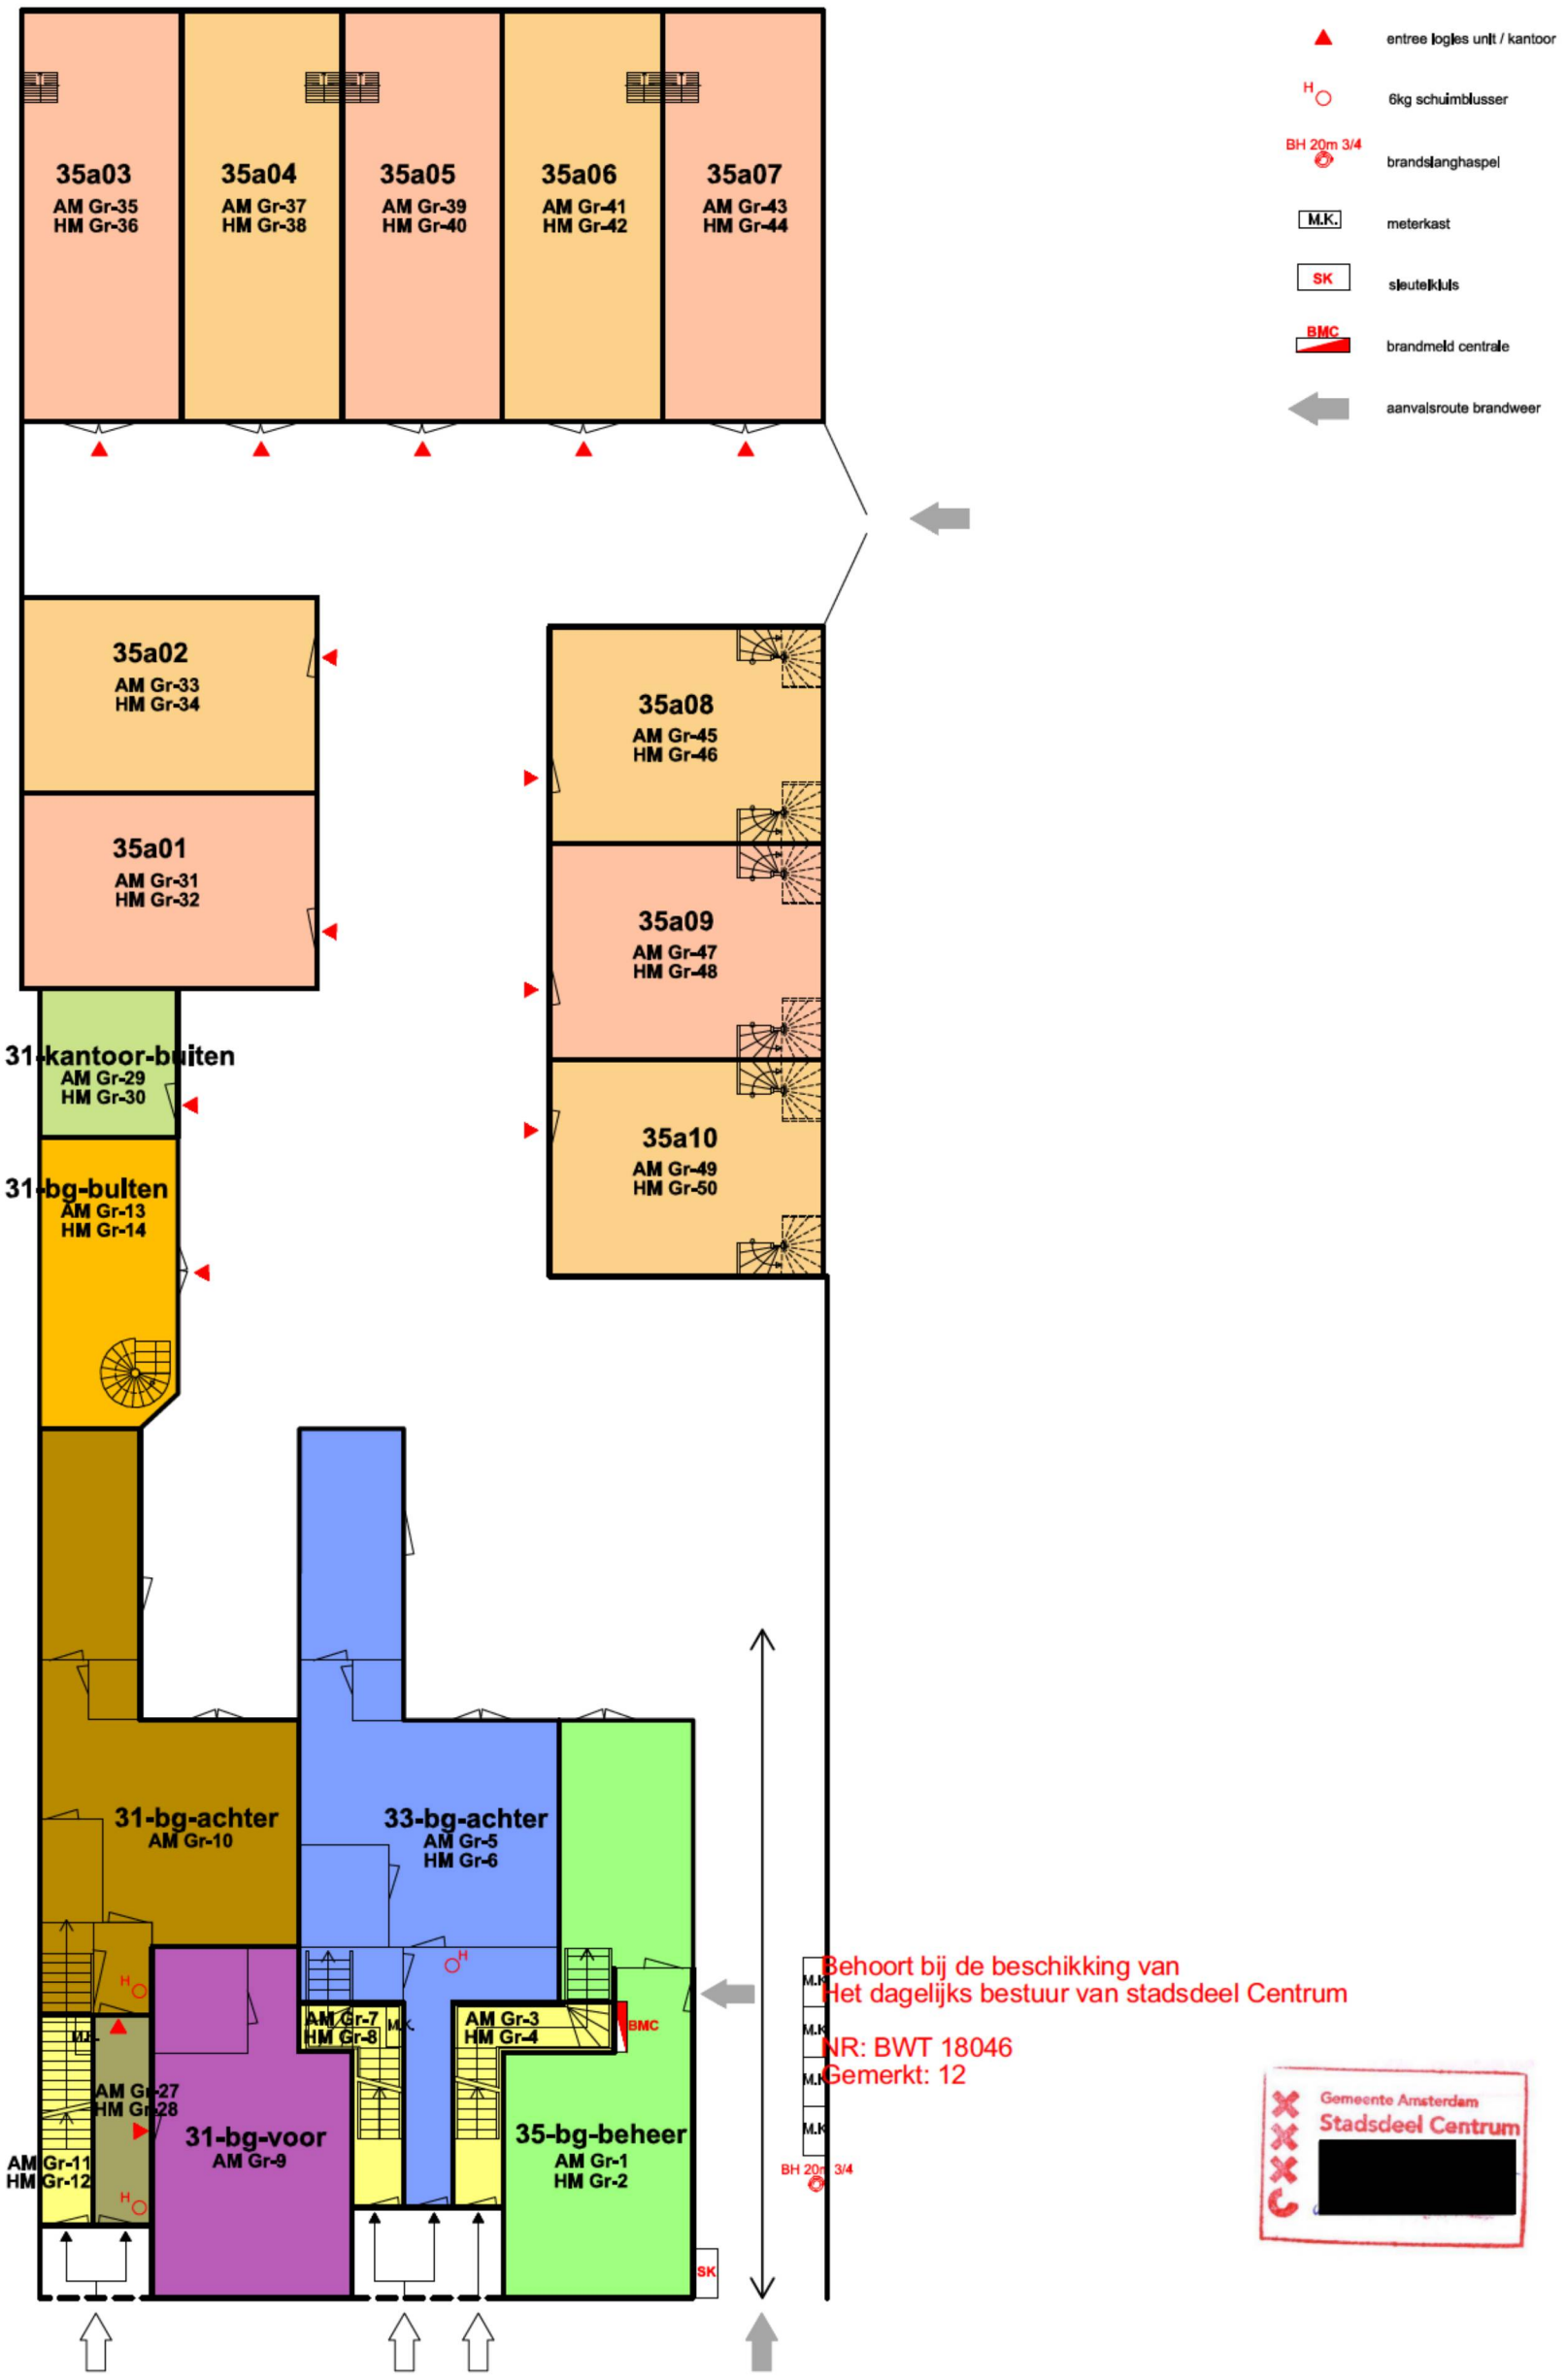

Renvooi

- hoofdentree
- entree trappenhuis bg
- entree logies unit / kantoor
- 6kg schuimblusser
- brandslanghaspel
- meterkast
- sleutelkluis
- brandmeld centrale
- aanvalsroute brandweer

Behoort bij de beschikking van
Het dagelijks bestuur van stadsdeel Centrum

NR: BWT 18046
Gemerkt: 12

Gemeente Amsterdam
Stadsdeel Centrum
[redacted]

Plantage Muidergracht 31-33-35

1e verdieping

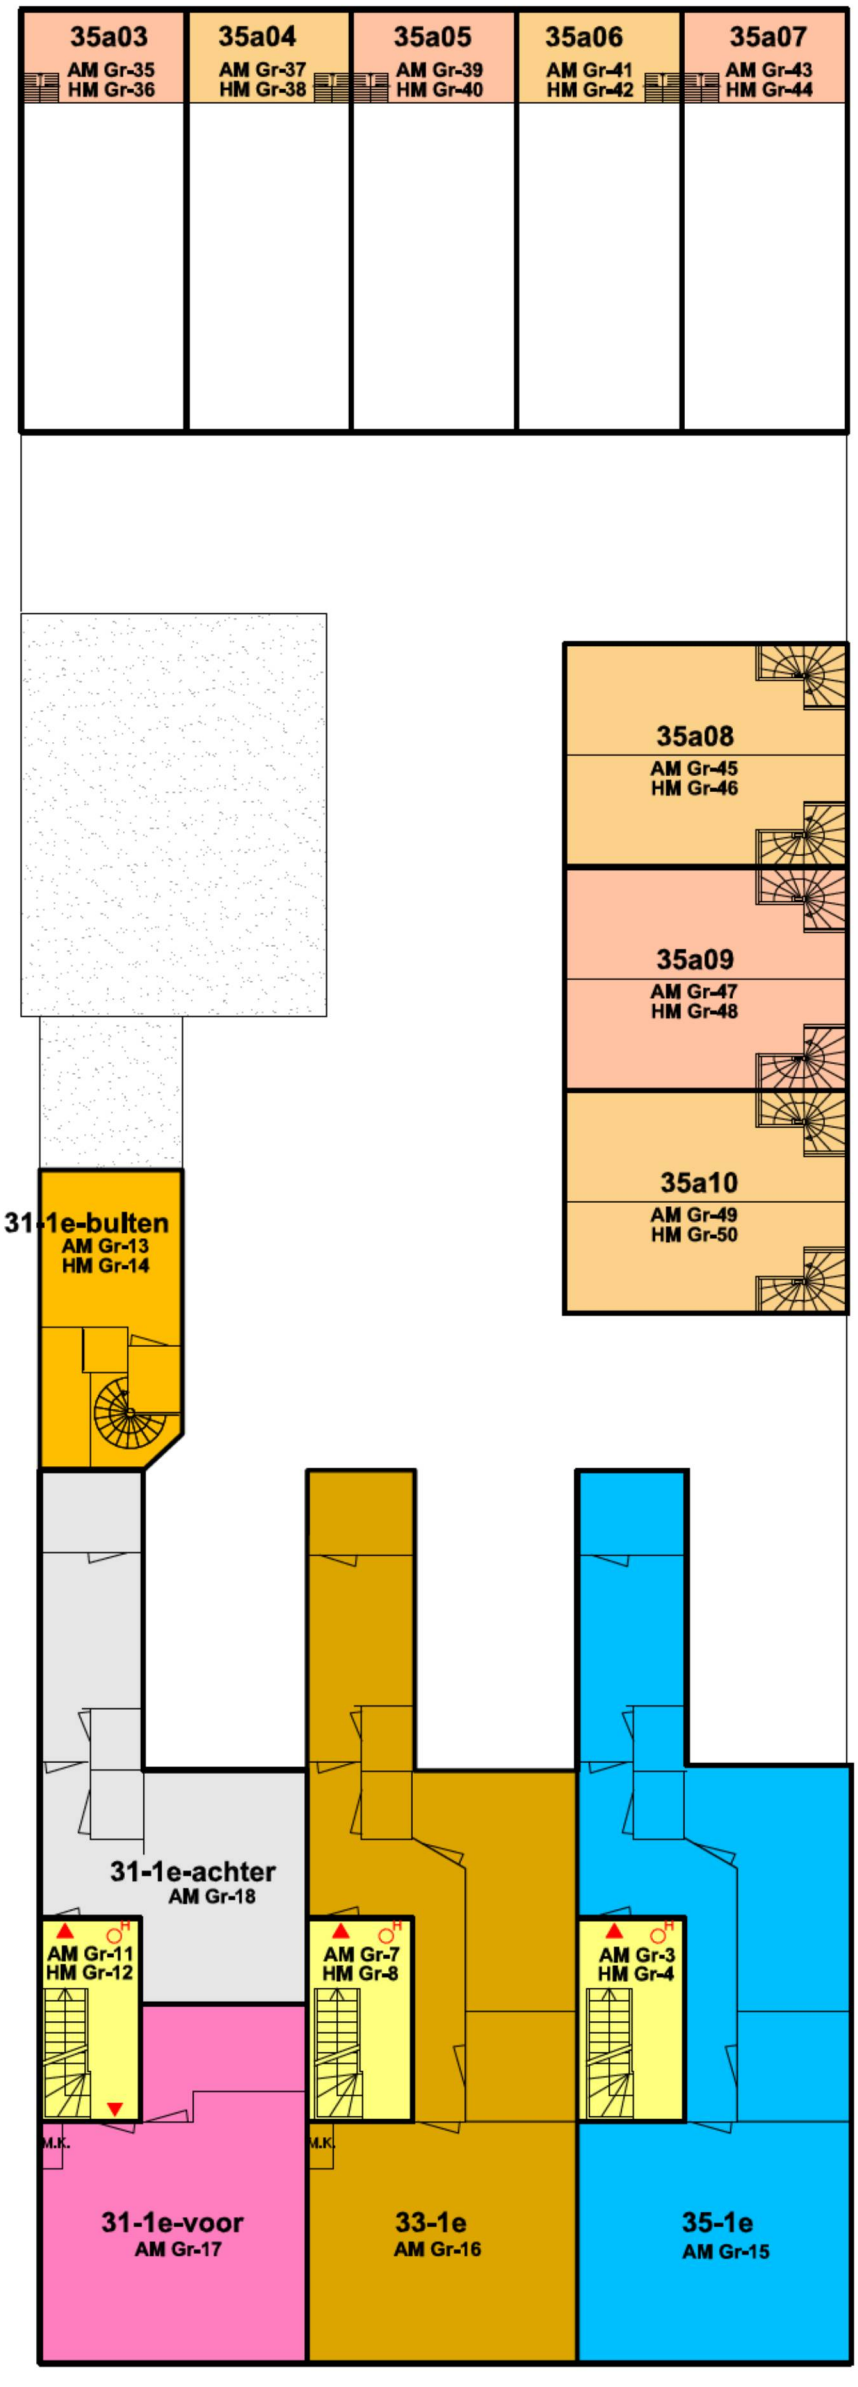

Renvooi

- entree logies unit
- 6kg schulmblusser
- M.K. meterkast

2e verdieping

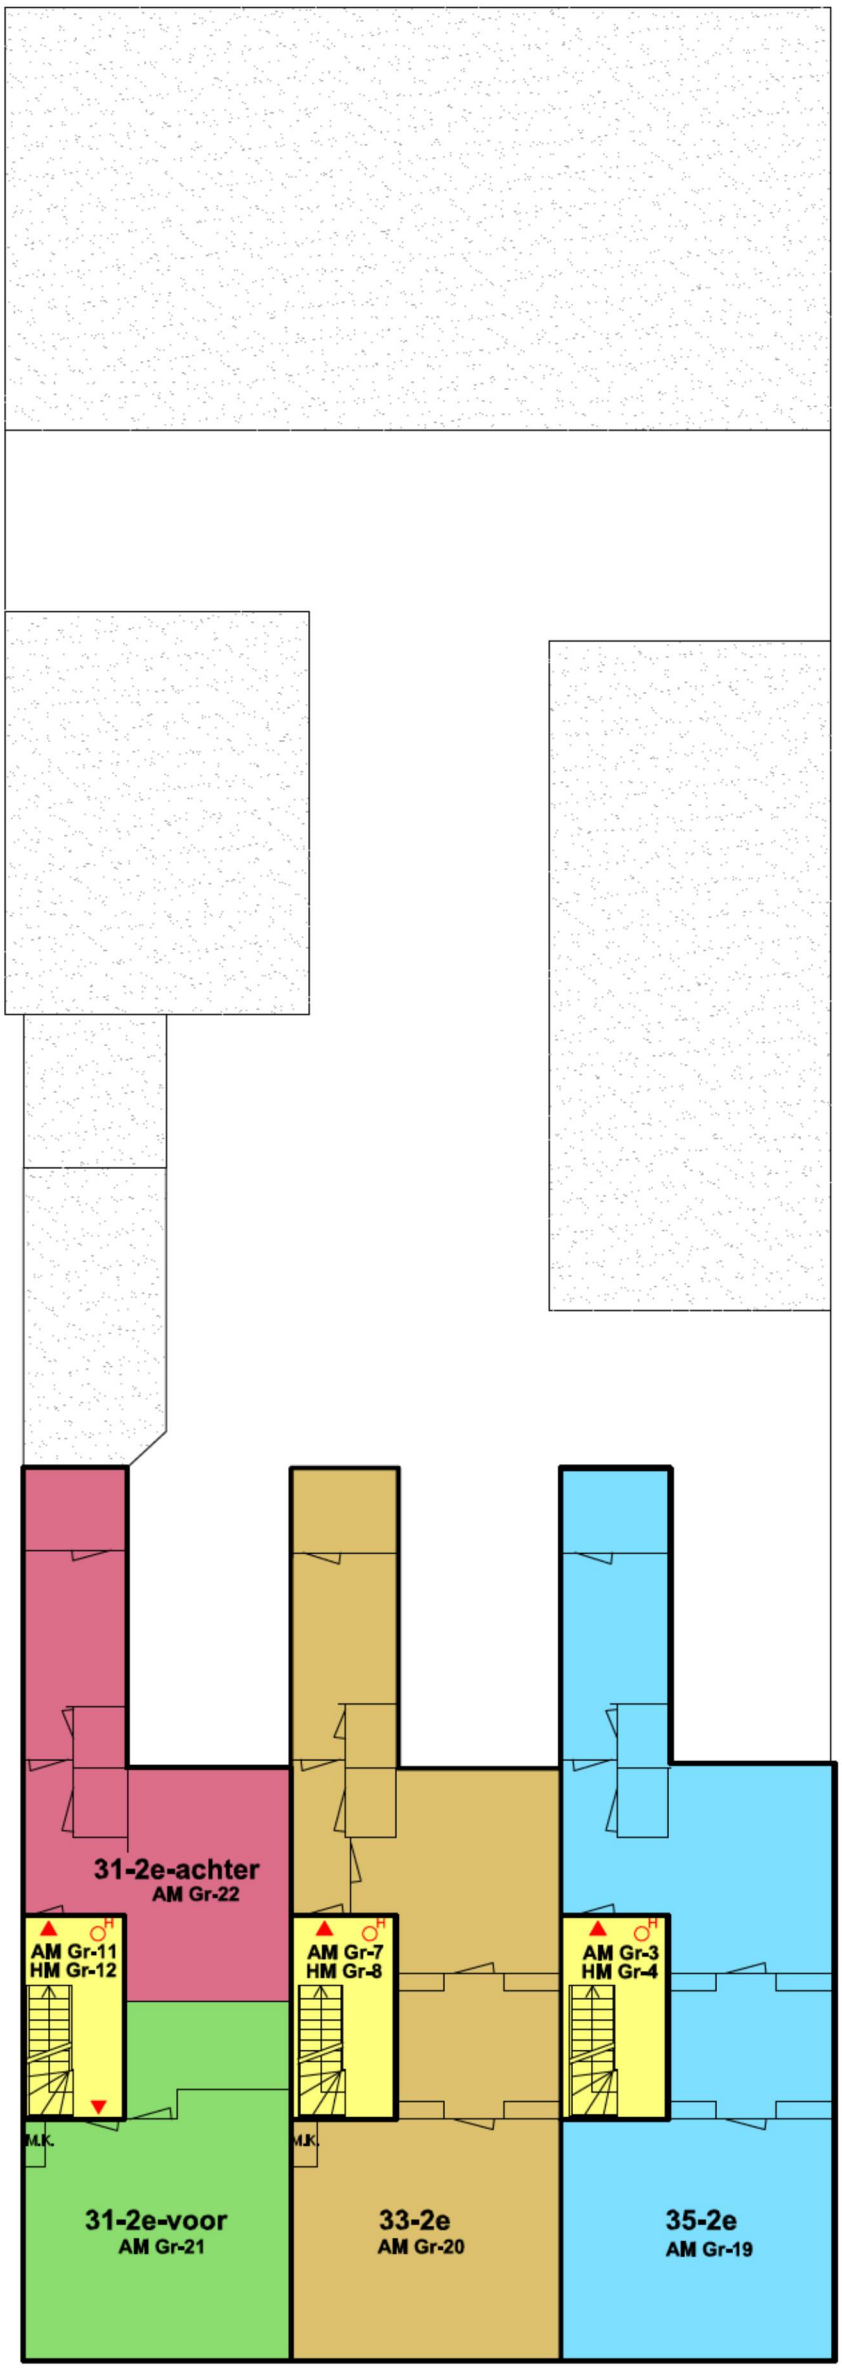

Renvooi

- entree logies unit
- 6kg schuimblusser
- M.K. meterkast

3e verdieping

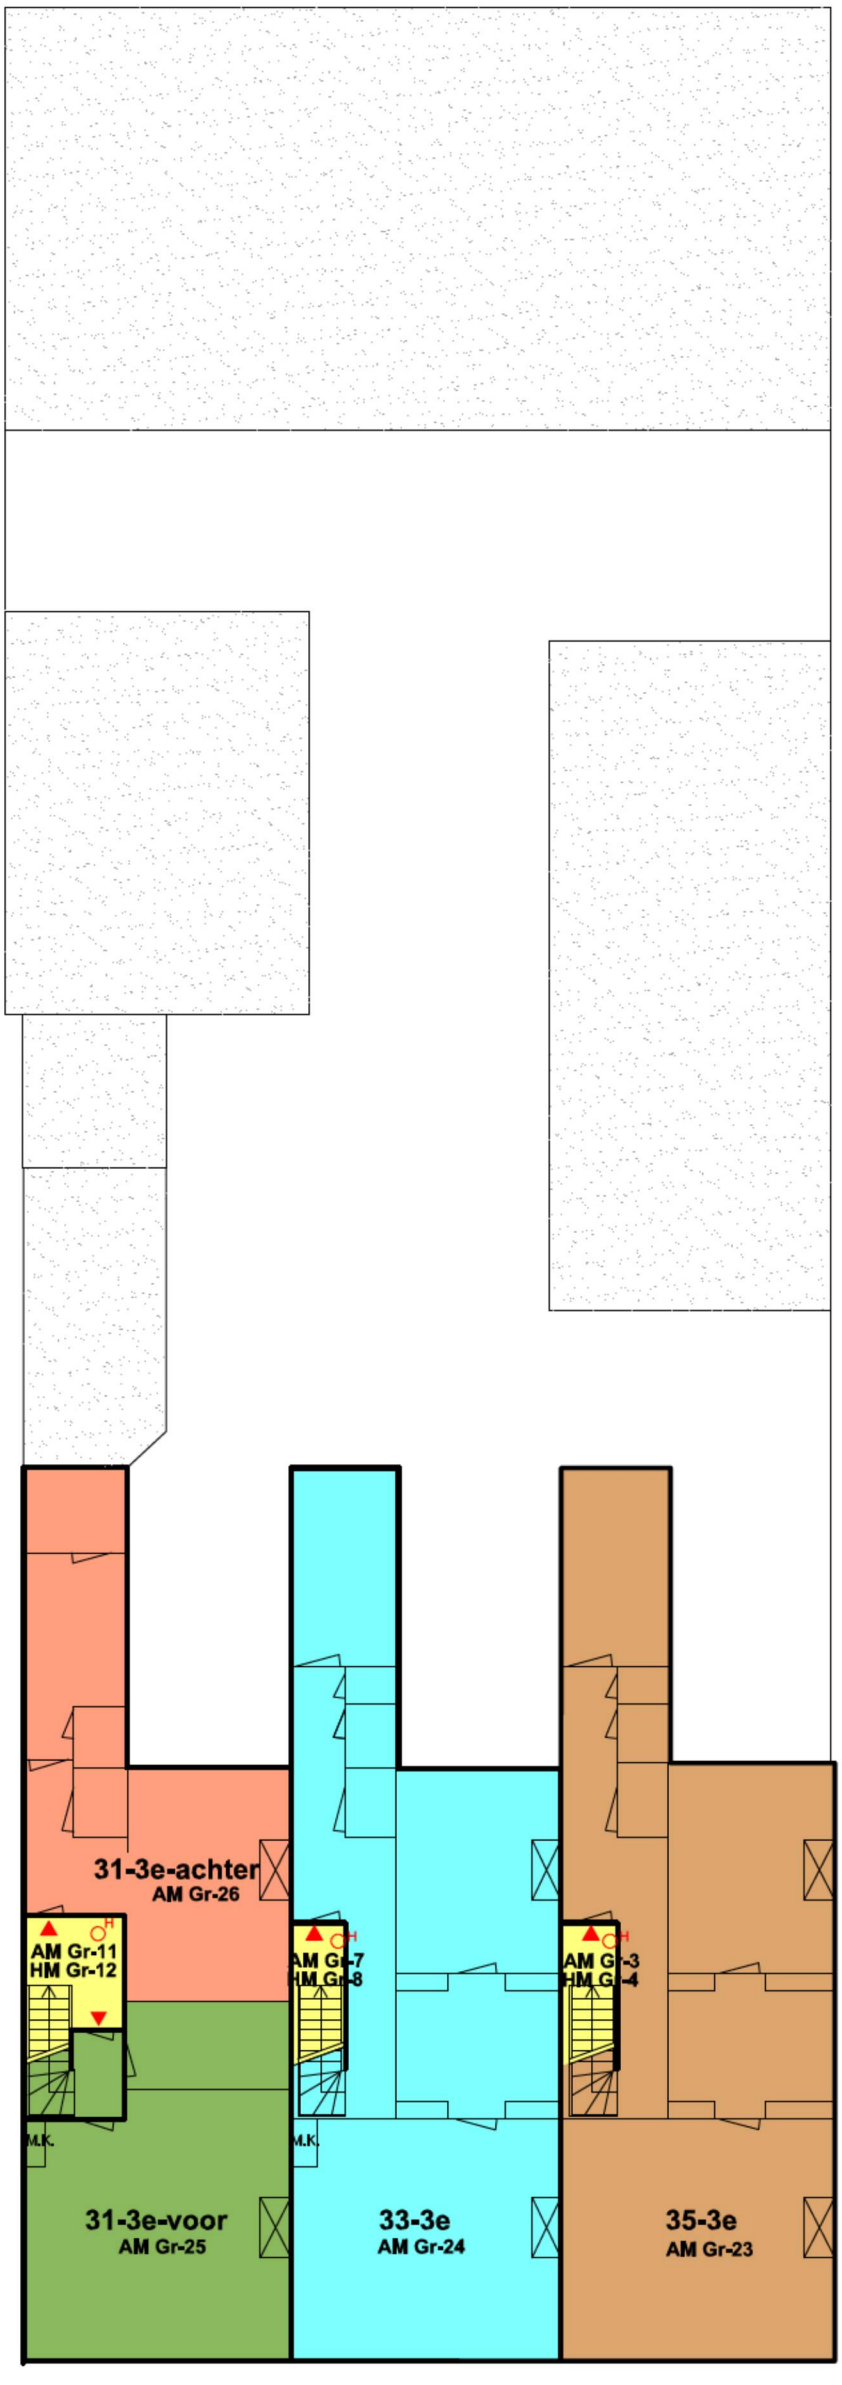

Renvooi

- entree logies unit
- 6kg schuimblusser
- M.K. meterkast

zolder

