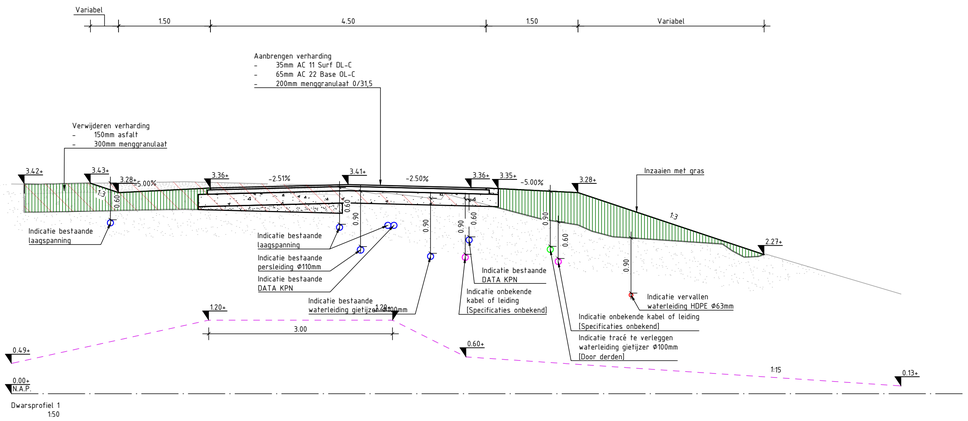

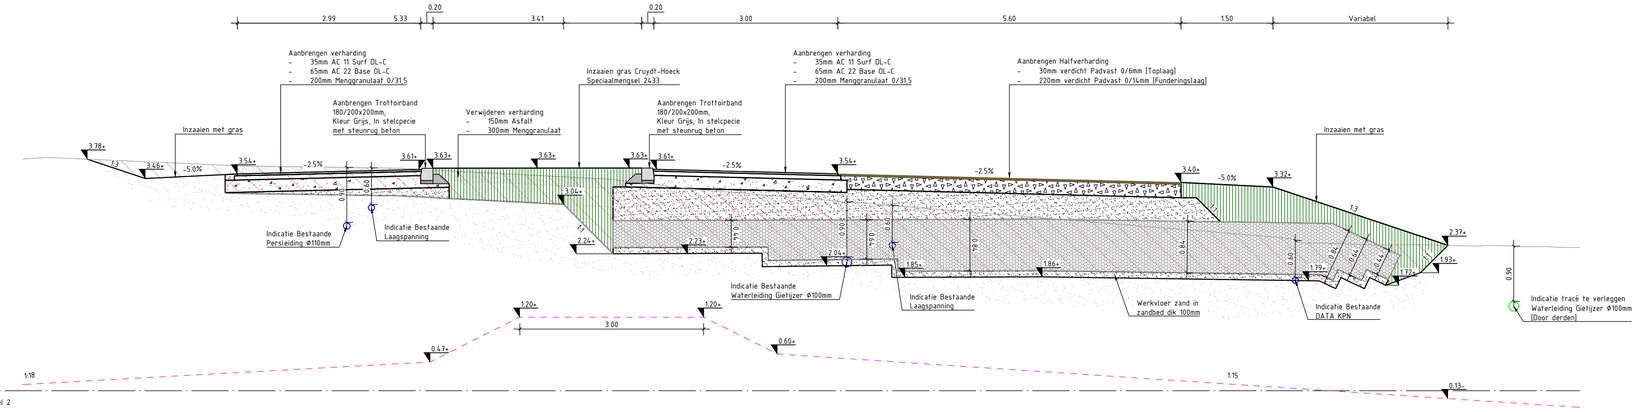

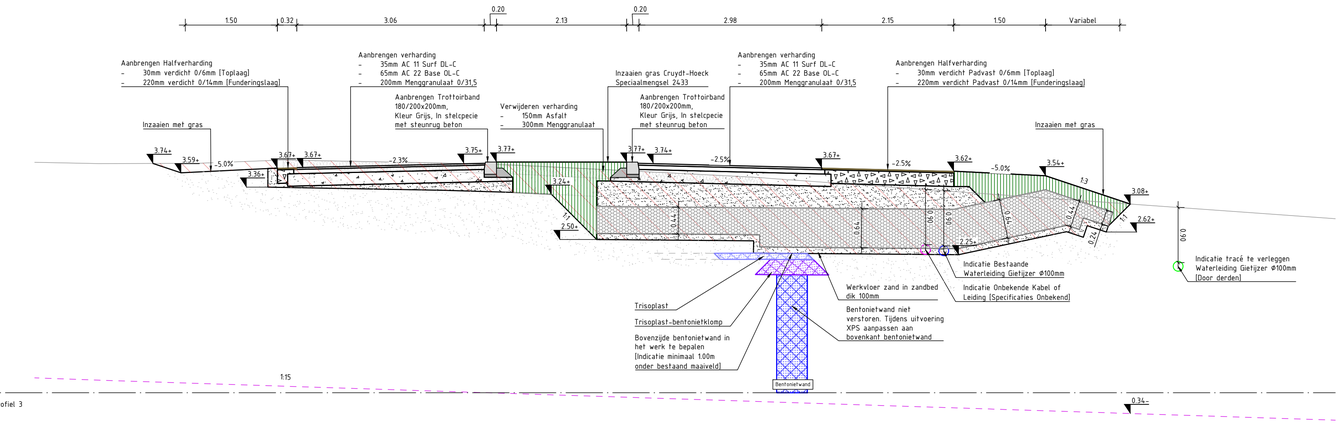

VERKLARING

- Gescheiden ontgraven humeus zand (toplaag) zand (onderlaag)
- Aanbrengen zand in zandbed
- Aanbrengen zand (onderlaag) 150mm humeus zand (toplaag)
- Aanbrengen XPS Ophoogmateriaal
- Bestaand zand/grond
- Leggerprofiel bestaande dijk

0 0.5 1.0 1.5 2.0m
Schaal 1:50

Gemeente Amsterdam
Ingenieursbureau
Weesperstraat 430
Postbus 12693
1100 AR Amsterdam
Telefoon: 020 2511111

Opdrachtgever: Gemeente Amsterdam				
Project: Vernieuwing Diemerpark				
Onderdeel: Fietskruising Nesciobrug Dwarsprofielen				
Status: Definitief	Fase: Besteksontwerp	Behoort bij:	Schaal: 1:50	
Opsteller: B.T.	Goedgekeurd en vrijgegeven: H.H.	Paraaf:	Datum: 22-10-2024	Formaat: A0
Projectnummer: 51013884	Tekeningnummer: 405	Bladnummer: 1	Aantal bladen: 1	Wijziging:
Auteursrechten voorbehouden		Documentnr:	Plotdatum: 22-10-2024	
Bestandsnaam: \\sweco.se\NL\AMS01\Project\210\373455_Vernieuwing_Diemerpark\2. Do Work\Fietskruisingen Nesciobrug en Lankslaan\Bestek\CAD\405_51013				