Ontwerp Gulden winckelstraat

2 december 2024

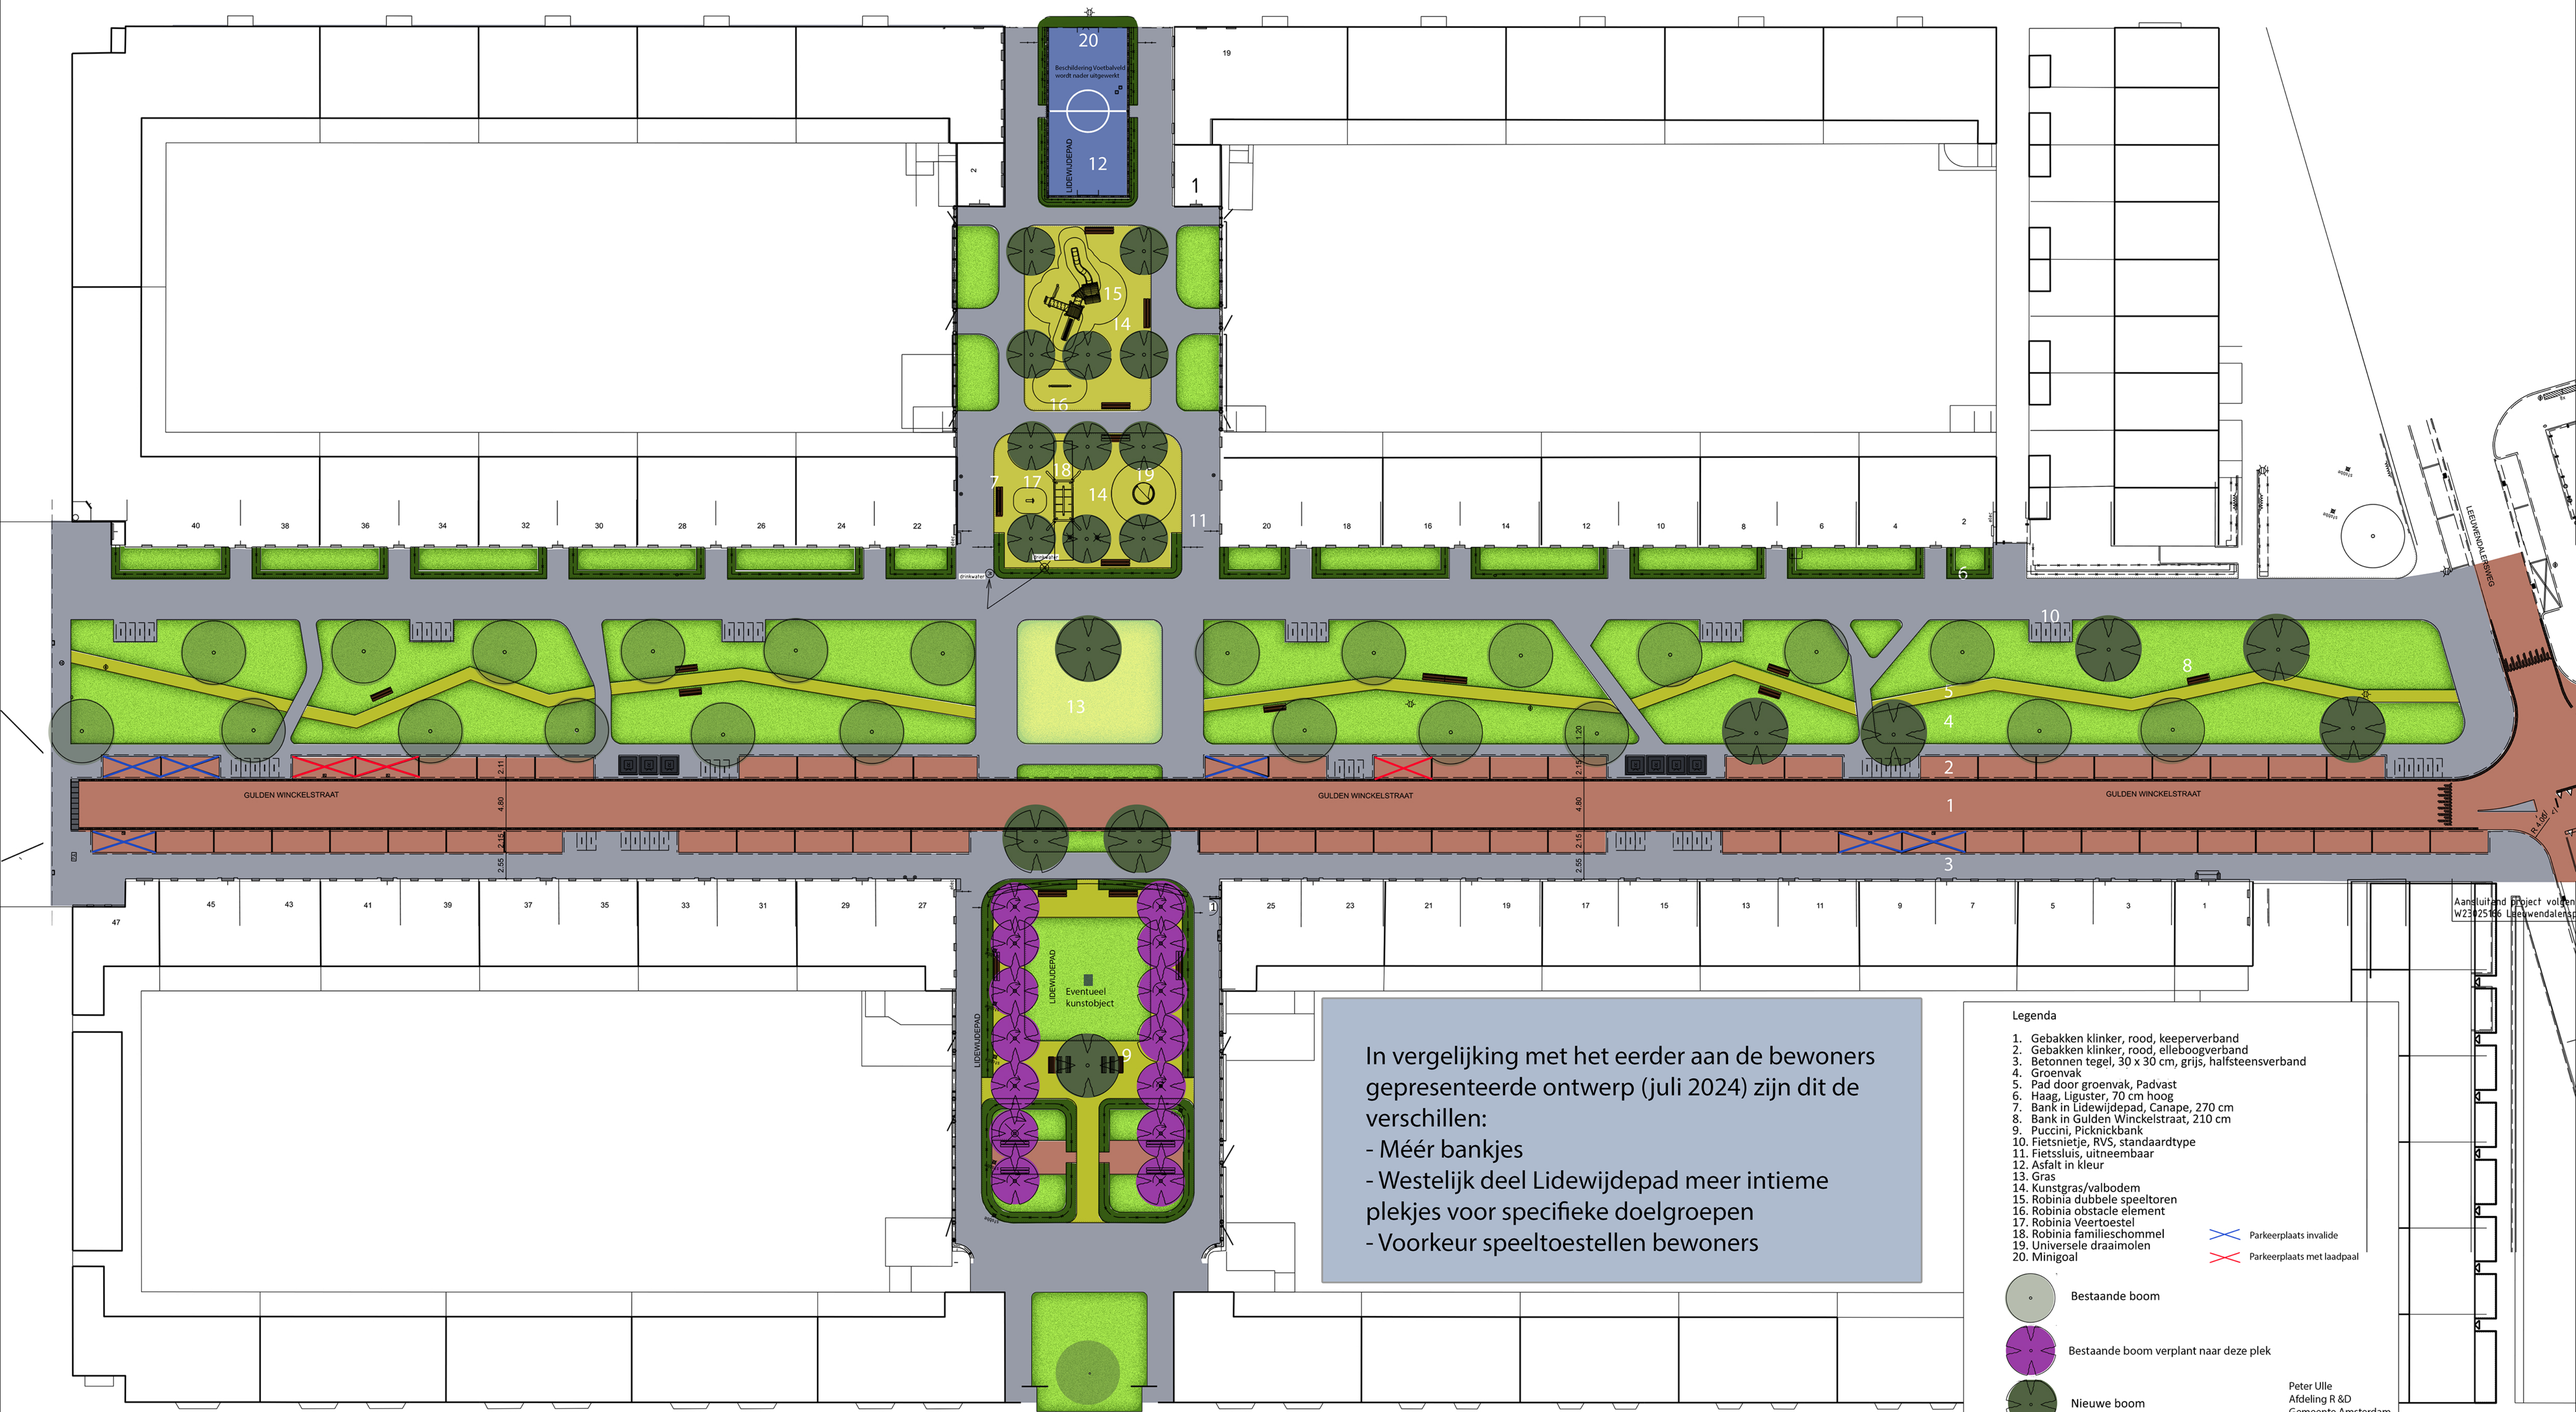

In vergelijking met het eerder aan de bewoners gepresenteerde ontwerp (juli 2024) zijn dit de verschillen:
- Méér bankjes
- Westelijk deel Lidewijdepad meer intieme plekjes voor specifieke doelgroepen
- Voorkeur speeltoestellen bewoners

Legenda

1. Gebakken klinker, rood, keeperverband
2. Gebakken klinker, rood, elleboogverband
3. Betonnen tegel, 30 x 30 cm, grijs, halfsteensverband
4. Groenvak
5. Pad door groenvak, Padvast
6. Haag, Liguster, 70 cm hoog
7. Bank in Lidewijdepad, Canape, 270 cm
8. Bank in Gulden Winckelstraat, 210 cm
9. Puccini, Picknickbank
10. Fietsnietje, RVS, standaardtype
11. Fietssluis, uitneembaar
12. Asfalt in kleur
13. Gras
14. Kunstgras/valbodem
15. Robinia dubbele speeltoren
16. Robinia obstacle element
17. Robinia Veertoestel
18. Robinia familieschommel
19. Universele draaimolen
20. Minigoal

Parkeerplaats invalide
Parkeerplaats met laadpaal

Bestaande boom

Bestaande boom verplant naar deze plek

Nieuwe boom

Peter Ulle
Afdeling R &D
Gemeente Amsterdam