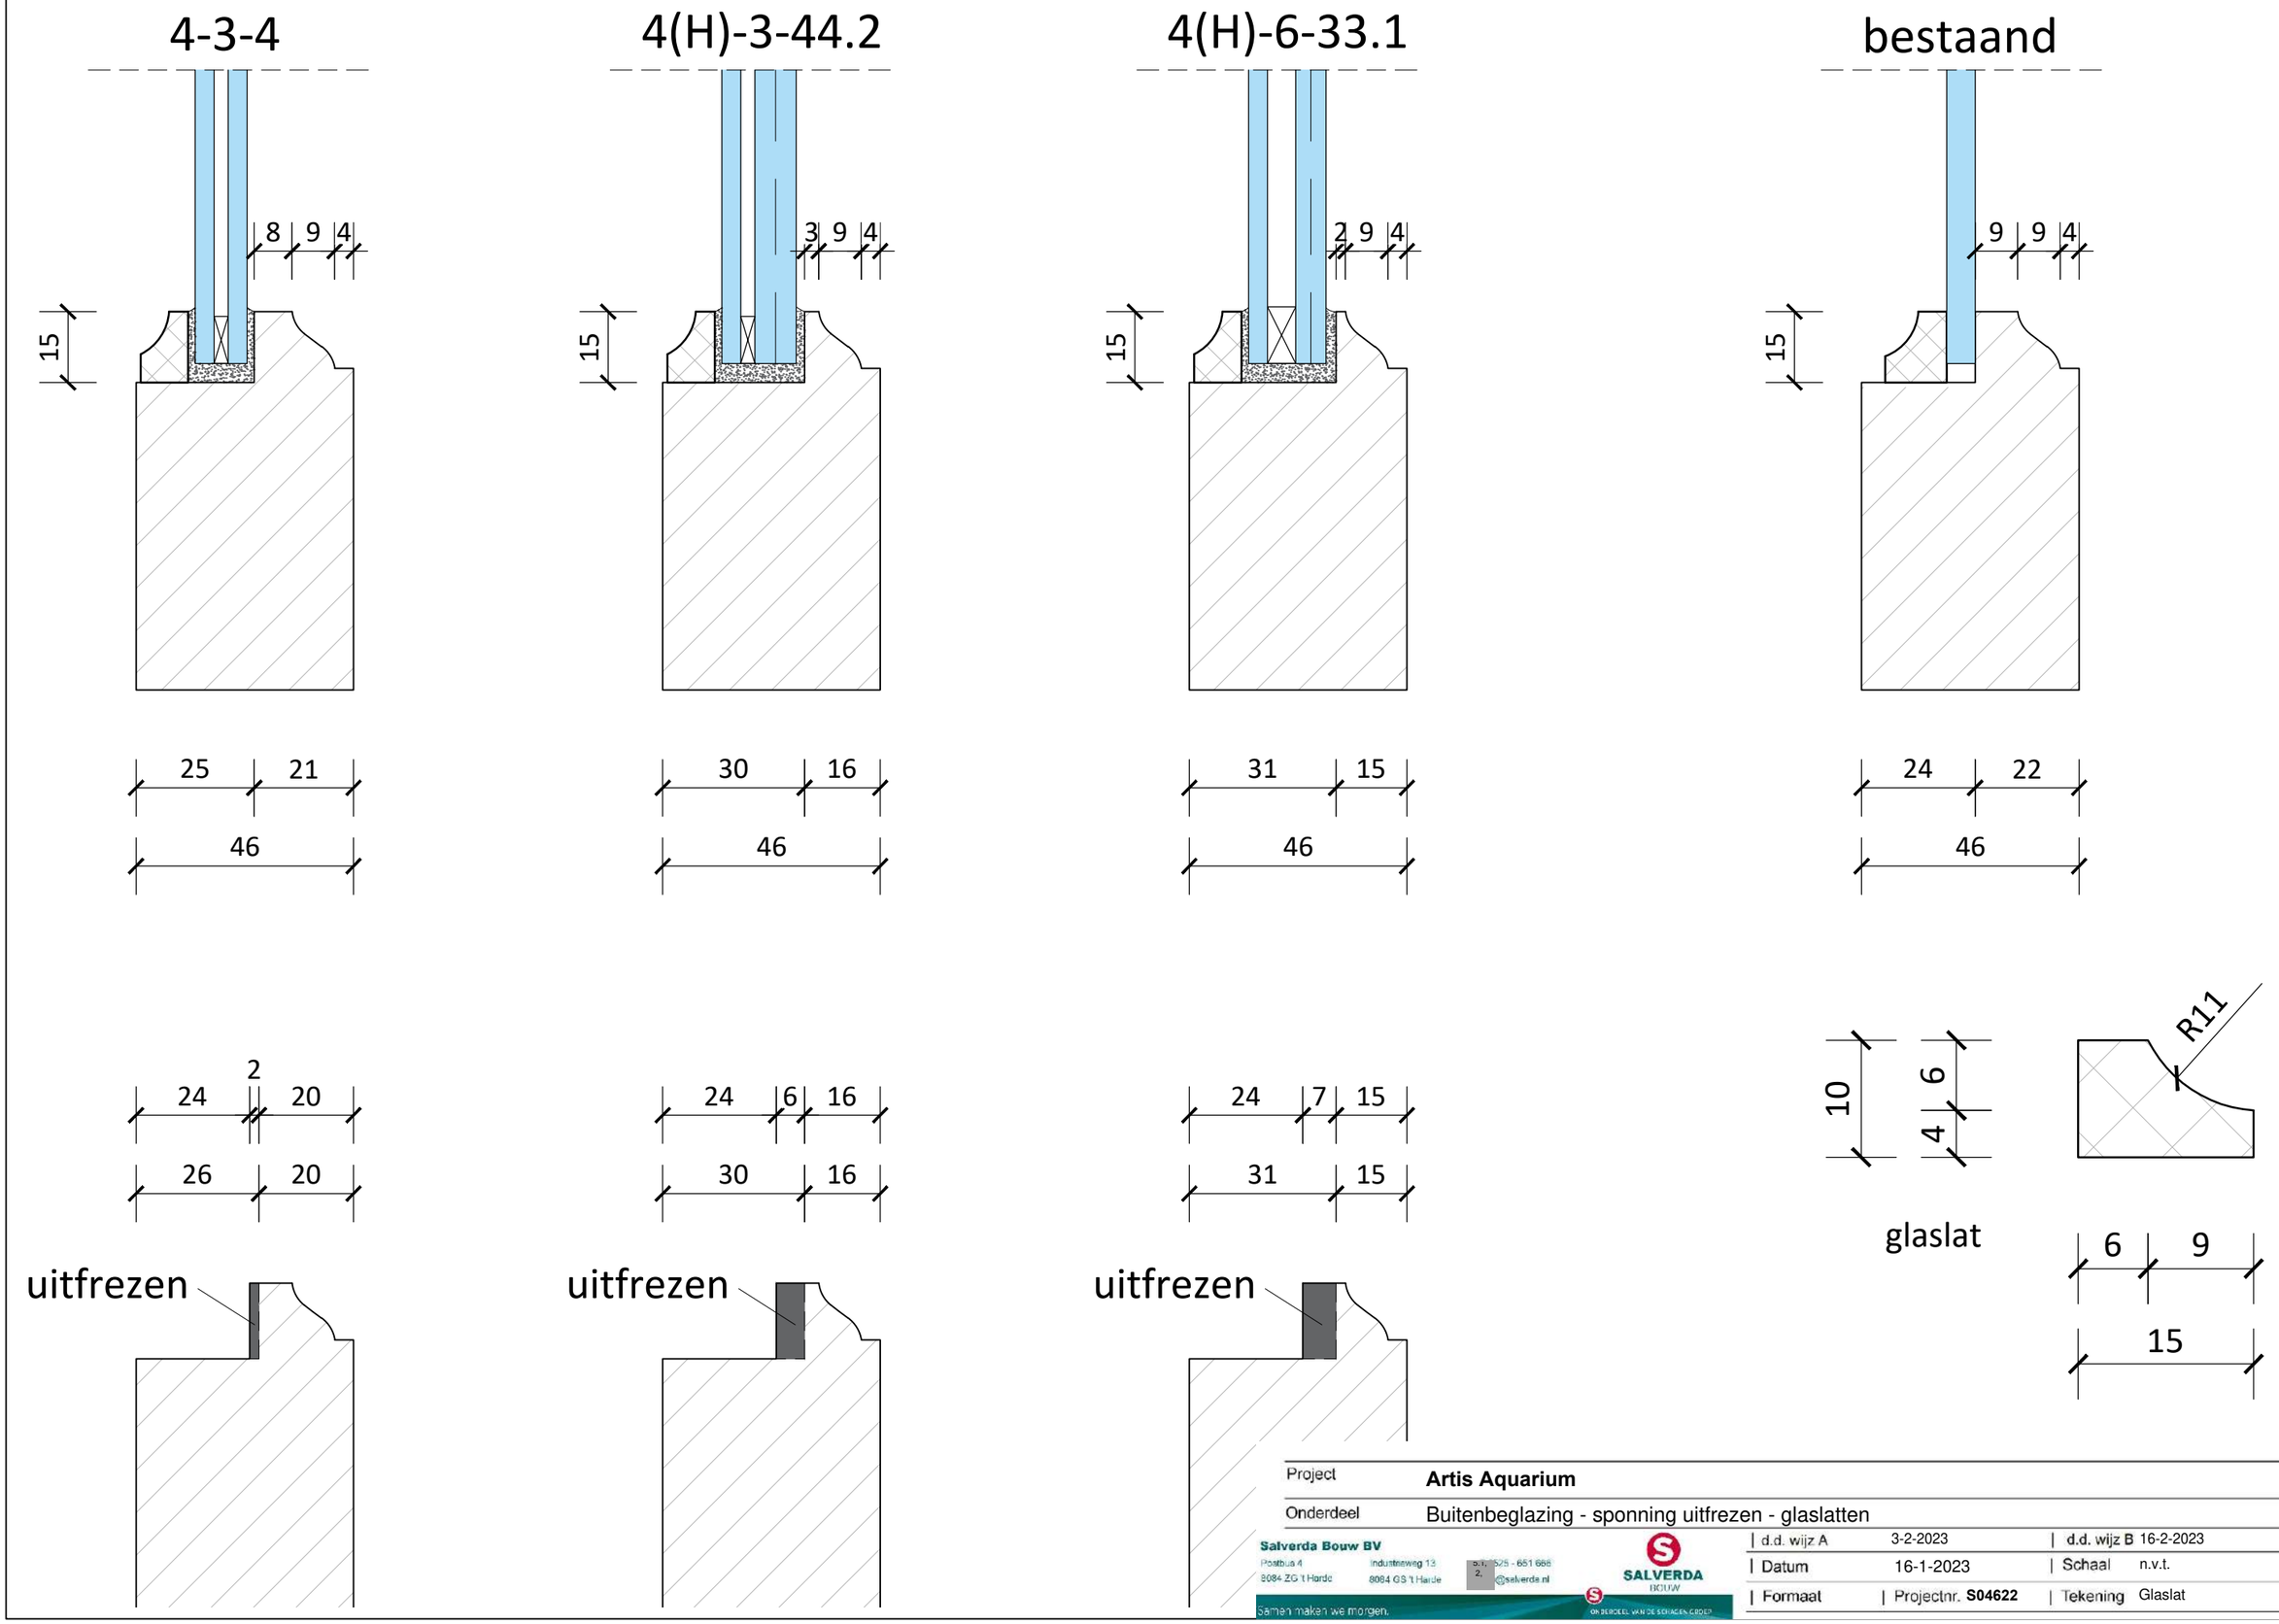

Project	**Artis Aquarium**		
Onderdeel	Buitenbeglazing - sponning uitfrezen - glaslatten		
d.d. wijz A	3-2-2023	d.d. wijz B	16-2-2023
Datum	16-1-2023	Schaal	n.v.t.
Formaat	Projectnr. **S04622**	Tekening	Glaslat

Salverda Bouw BV
Postbus 4
8084 ZG 't Harde
Industrieweg 13
8084 GS 't Harde
t.: 525 - 651 666
e: @salverda.nl

Samen maken we morgen.

q:\projecten\actueel\s04622\30. wvb-uitv\34. beglazing & schilderwerk - wolters\uitfrezen ramen