Behoort bij besluit

BWT 3964597
Gemerkt 07

Gemeente
Amsterdam
Centrum

HEY
LIG
ERS
design + projects

KEIZERSGRACHT 126

28 JANUARI 2019

© The content of this presentation including the design in full and in detail is and remains the intellectual property of HEYLIGERS d+p.

Nothing of this presentation / design may be reproduced, copied or used in any sense without the written consent by HEYLIGERS d+p.

HEY LIG ERS
design + projects

HISTORIE

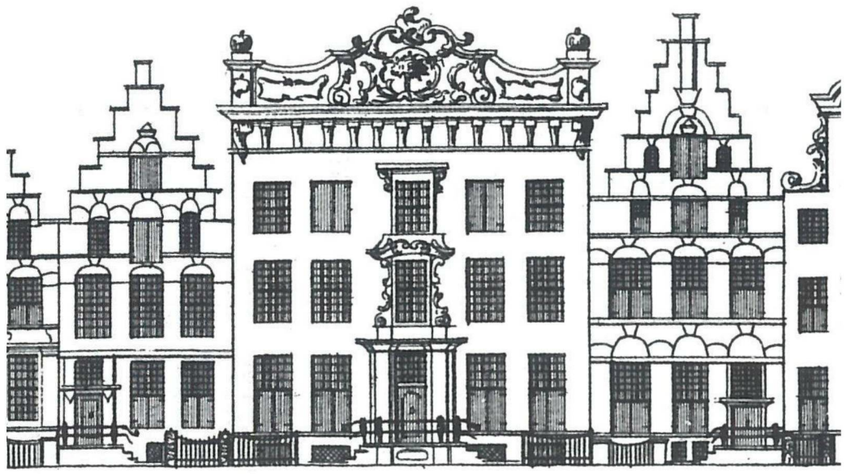

126 - 124

(128) (126) (124)

1768



ca. 1910

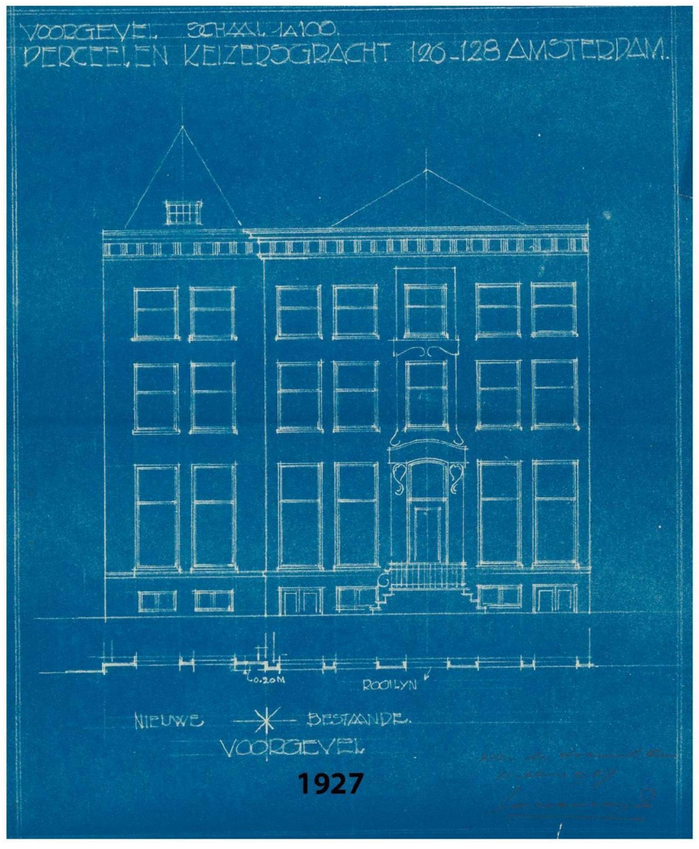

1927

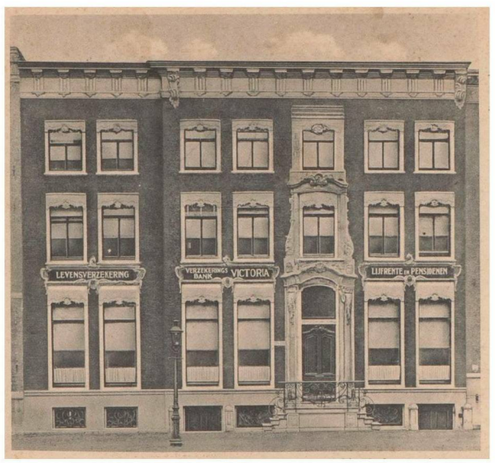

1933



1940

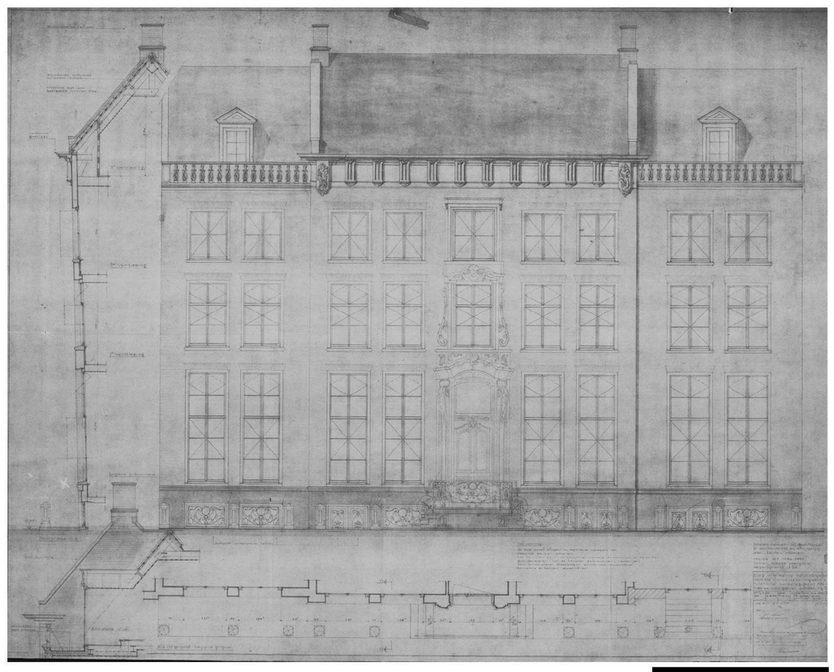

1954

HEYLIGERS
design + projects

GEVEL NU



HEY LIG ERS
design + projects

HISTORIE LAATSTE EEUW

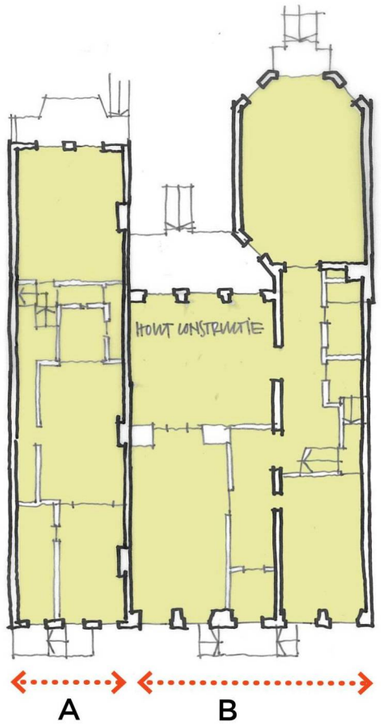



FASE 1: VOOR 1927

TWEE HUIZEN (HOUT CONSTRUCTIE)

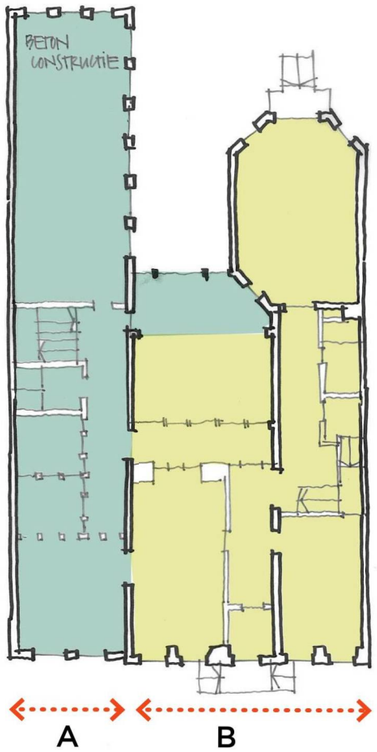



FASE 2: 1927

- SLOOP DEEL 'A'
- NIEUWE BOUW DEEL 'A' (BETON CONSTRUCTIE)
- NIEUWE GEVEL DEEL 'A'

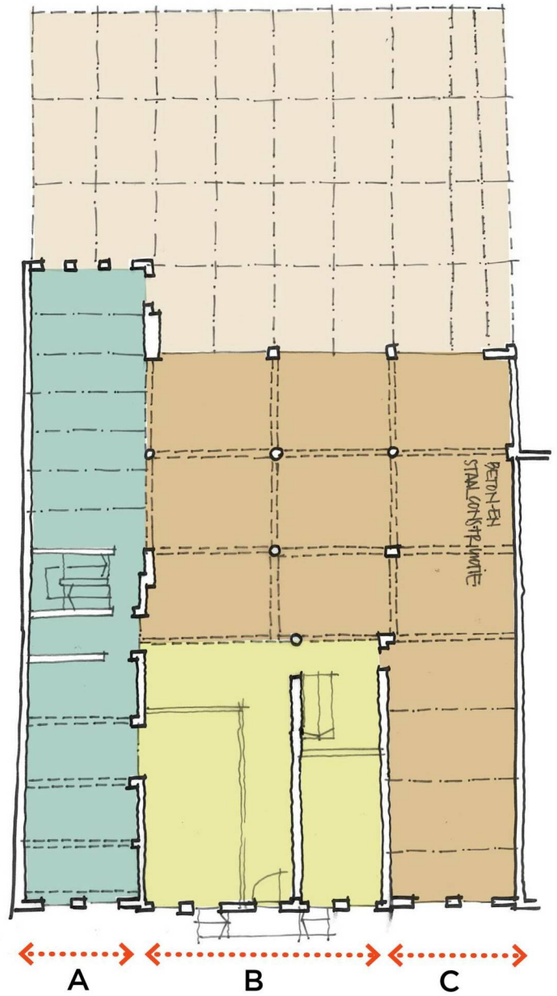



FASE 3: 1954

- SLOOP ACHTERDEEL 'B'
- BOUW UITBREIDING DEEL 'C' (BETON-EN STAALCONSTRUCTIE
- BOUW 3E + 4E VERDIPING
- TOTAAL NIEUWE GEVEL

HEYLIGERS design + projects

VOORSTEL PLATTEGROND

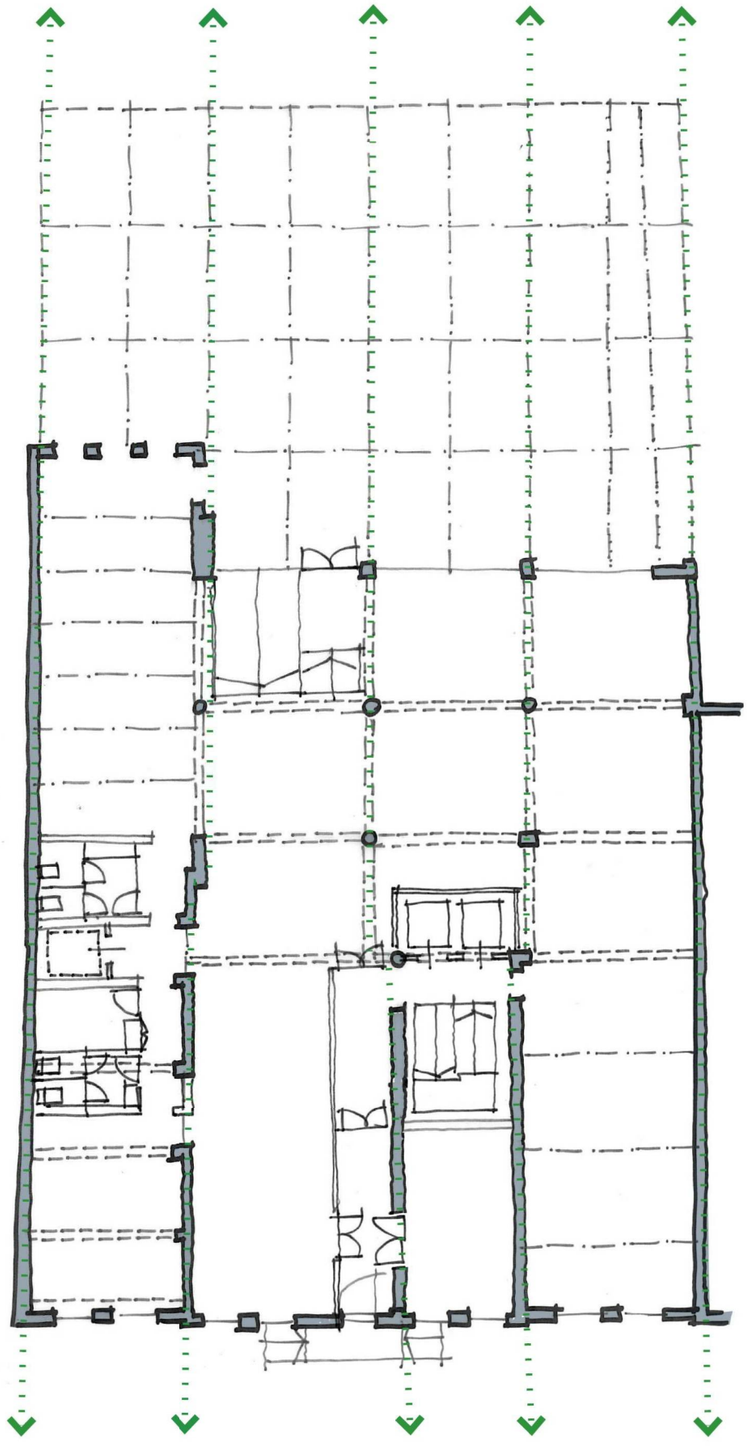

CONSTRUCTIE GRID ZICHTBAAR MAKEN

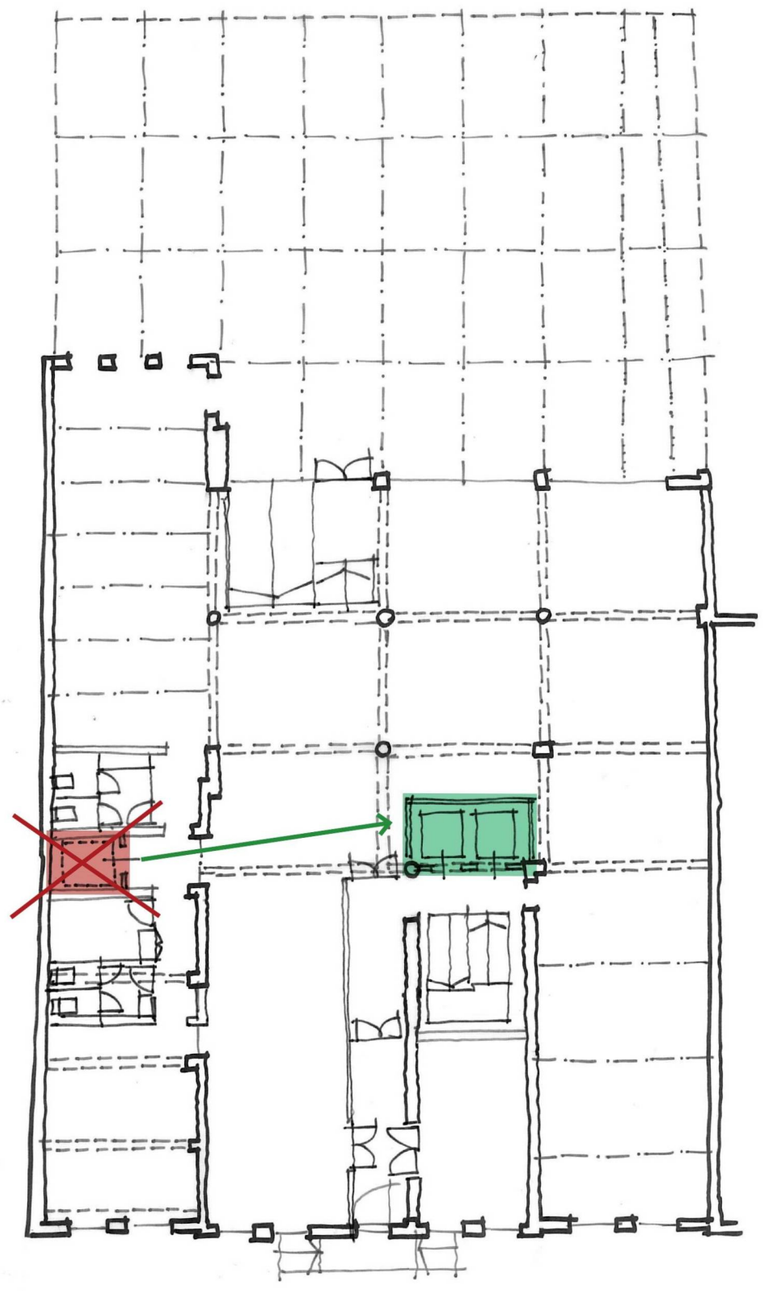

POSITIE LIFT CENTRAAL

HEYLIGERS
design + projects

COLLAGE VAN CONSTRUCTIES

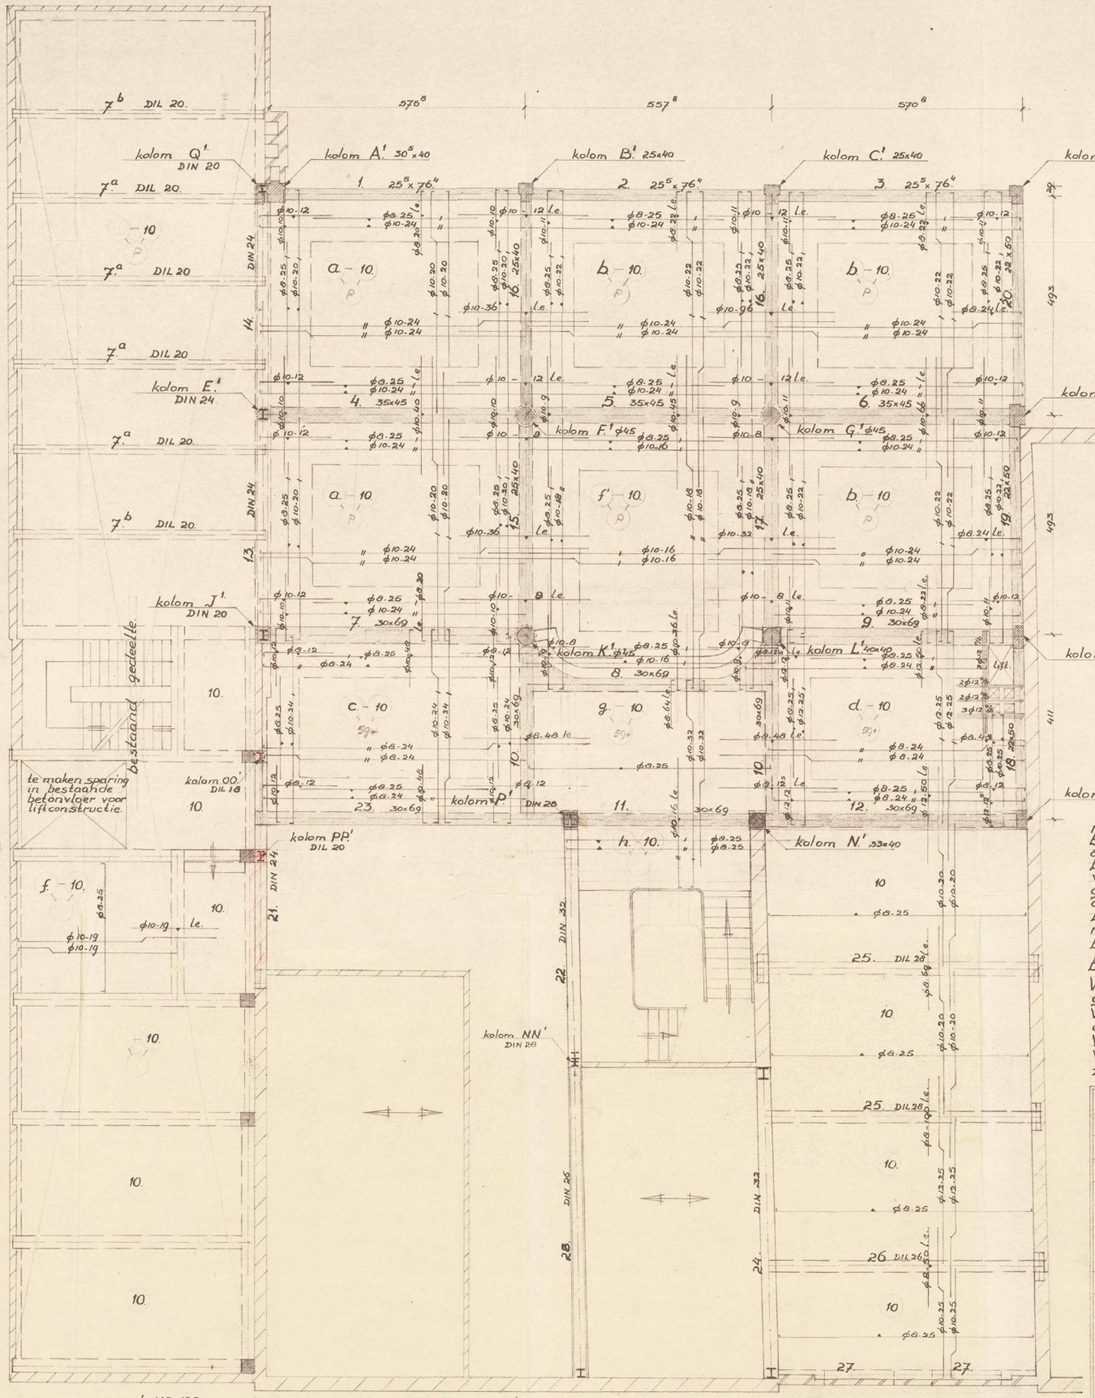

plattegrond 1ste verdieping.

renvooi
betonsamenstelling 1:2:3. (250 kg.c. of 1x en 120 l gr.)
betondekkingen:
vloeren 1 cm., balken 2 cm op de beugel, kolommen 3 cm op de beugel, indien aan weer en wind blootgesteld balken 2½ cm op de beugel, indien na het storten niet te controleren balken en kolommen 4 cm. op de beugel.
betonstaal QR. 22.
Voor details balken 1, 2, 3, 4, 5, 6, 7, 8, 9, 11 en 12, 23 zie blad: B 21.
Voor details balken 10, 15, 16, 17, 18, 19 en 20 zie blad: B 23.
Voor details balken 13 en 14 zie bl. 16.
Voor details balken ~~8~~ 21, 22 en 28, 24. zie blad:

Plattegrond Iste verdieping van de staal-en betonconstructie t.b.v. uitbreiding en verbouwing kantoorgebouw v.d. N.V. Verzekeringsbank „Victoria" Keizersgracht 124-126-128.		
J. H. Scheerboom arch. B.N.A.		
dat: 22-6-'53	schaal:	blad:
get:	1:50.	B. 5.
gez:		
gew: 3/9/'53 16/9/'53		

STAALCONSTRUCTIE ACCORD

(2)

Bouwtechn. bur. v.d. Maden tel: 722381.
Ceintuurbaan 121 Amsterdam Z.

HEYLIGERS design + projects

ACHTERGEVEL NU



HEY LIG ERS
design + projects

DAK SOUTERRAIN NU



HEYLIGERS
design + projects

ACHTERGEVEL - REFERENTIE FOSTER UNICO XS IN TECHNOHAL TU TWENTE







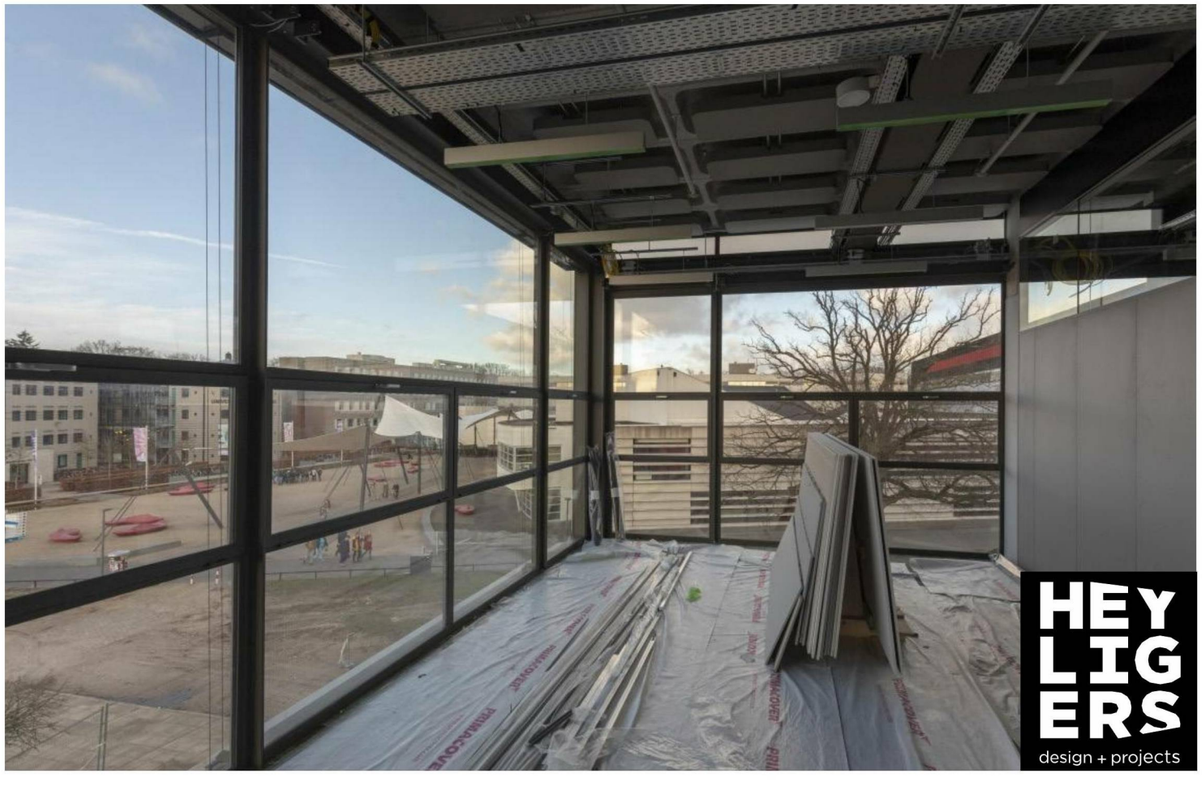

HEYLIGERS
design + projects

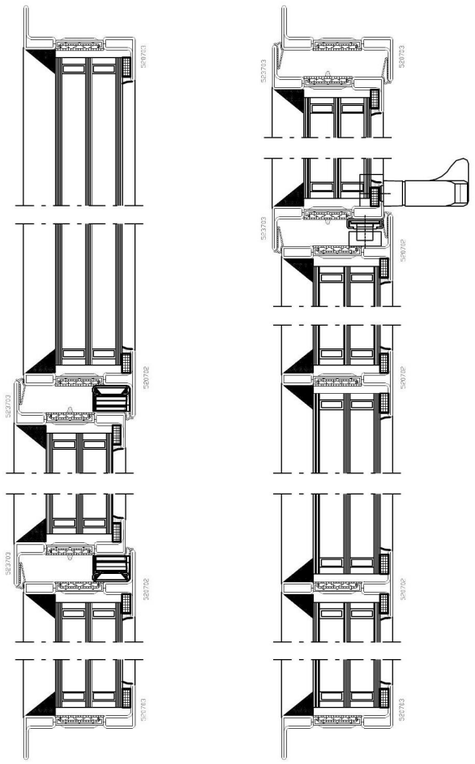

A–A

B–B

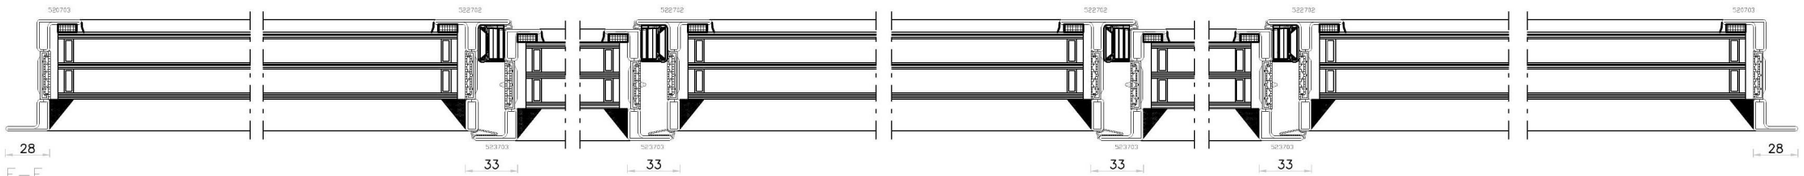

E–E

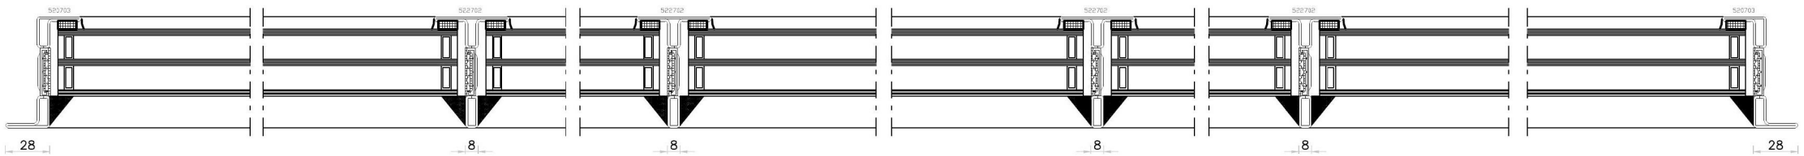

D–D

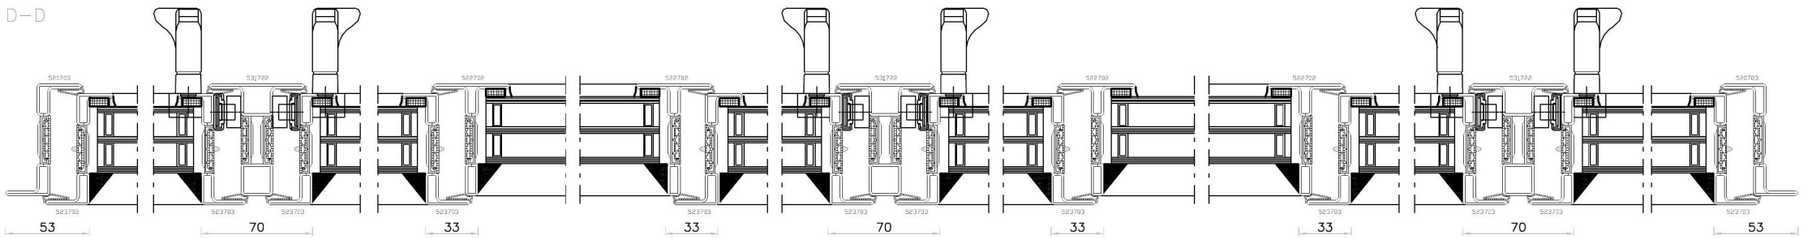

C–C

HEYLIGERS design + projects

BESTAANDE SITUATIE ENTREE HAL



HEYLIGERS
design + projects

BESTAANDE SITUATIE





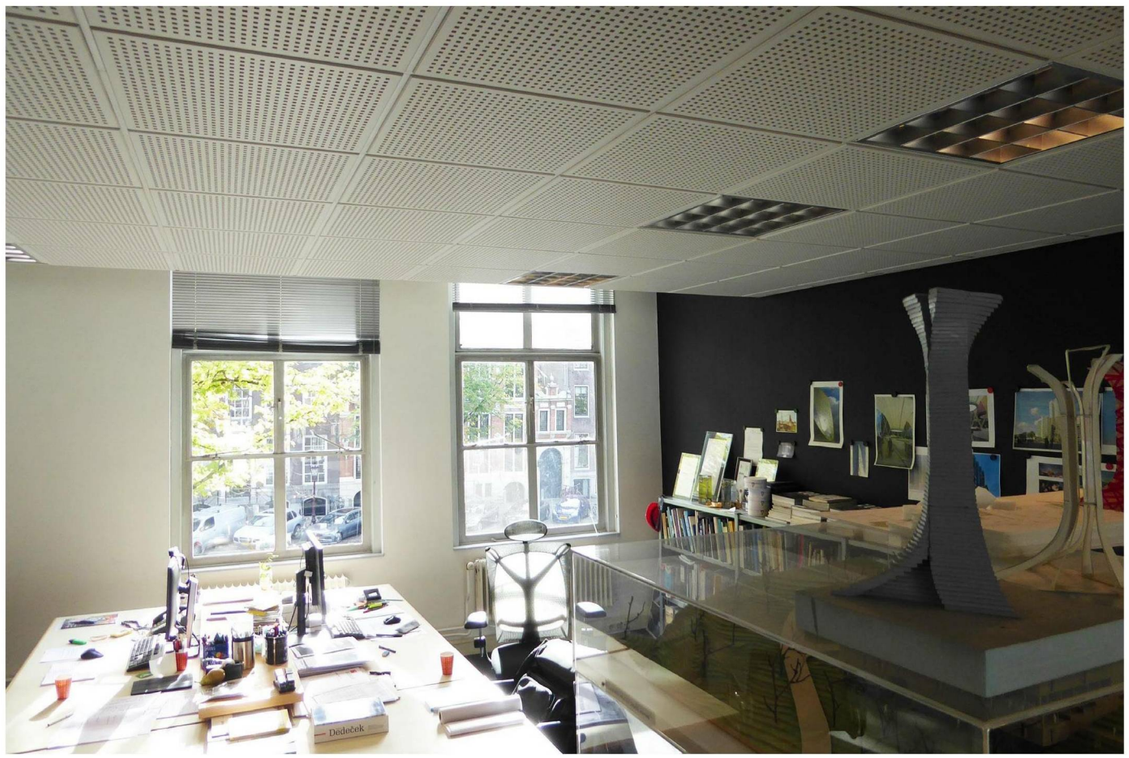

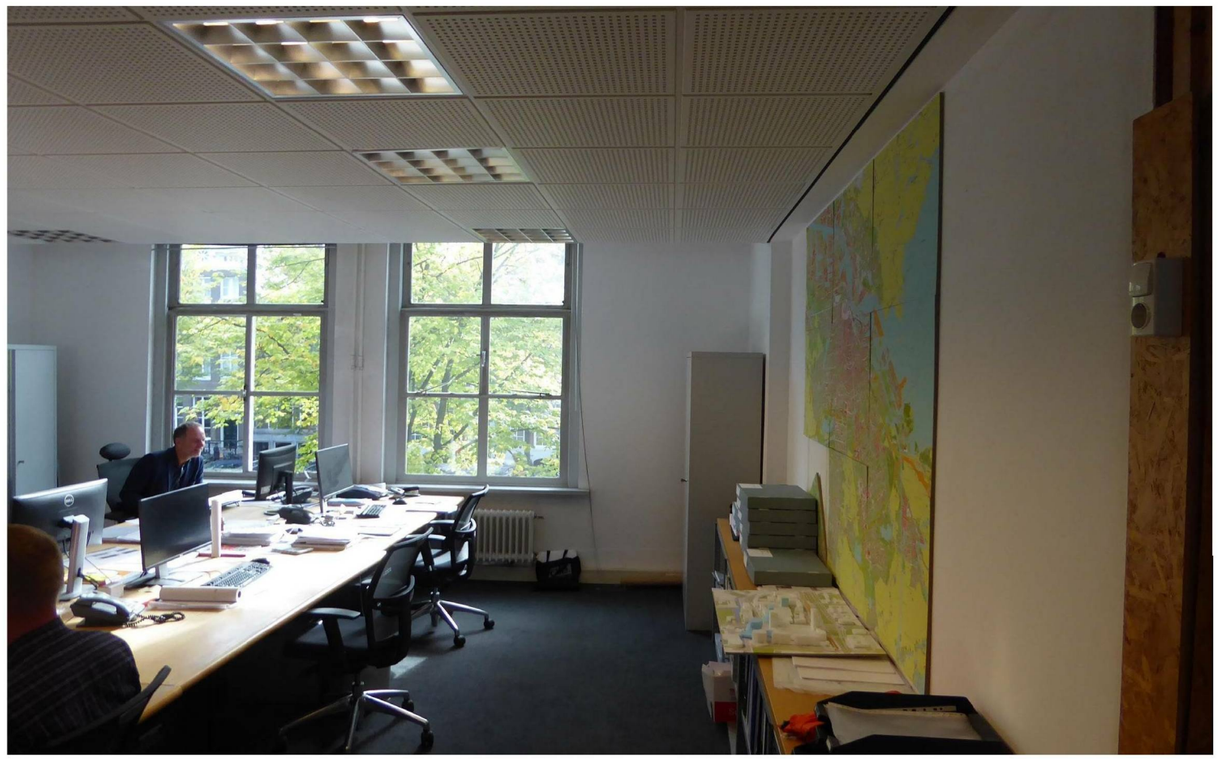

GROOTSTE KWALITEIT HUIDIG INTERIEUR - OPEN RUIMTE & UITZICHT



HEY LIGERS
design + projects

'BLOOTLEGGEN' GESCHIEDENIS VAN DE CONSTRUCTIE - INTEGREREN INSTALLATIES



'BLOOTLEGGEN' GESCHIEDENIS VAN DE CONSTRUCTIE - INTEGREREN INSTALLATIES

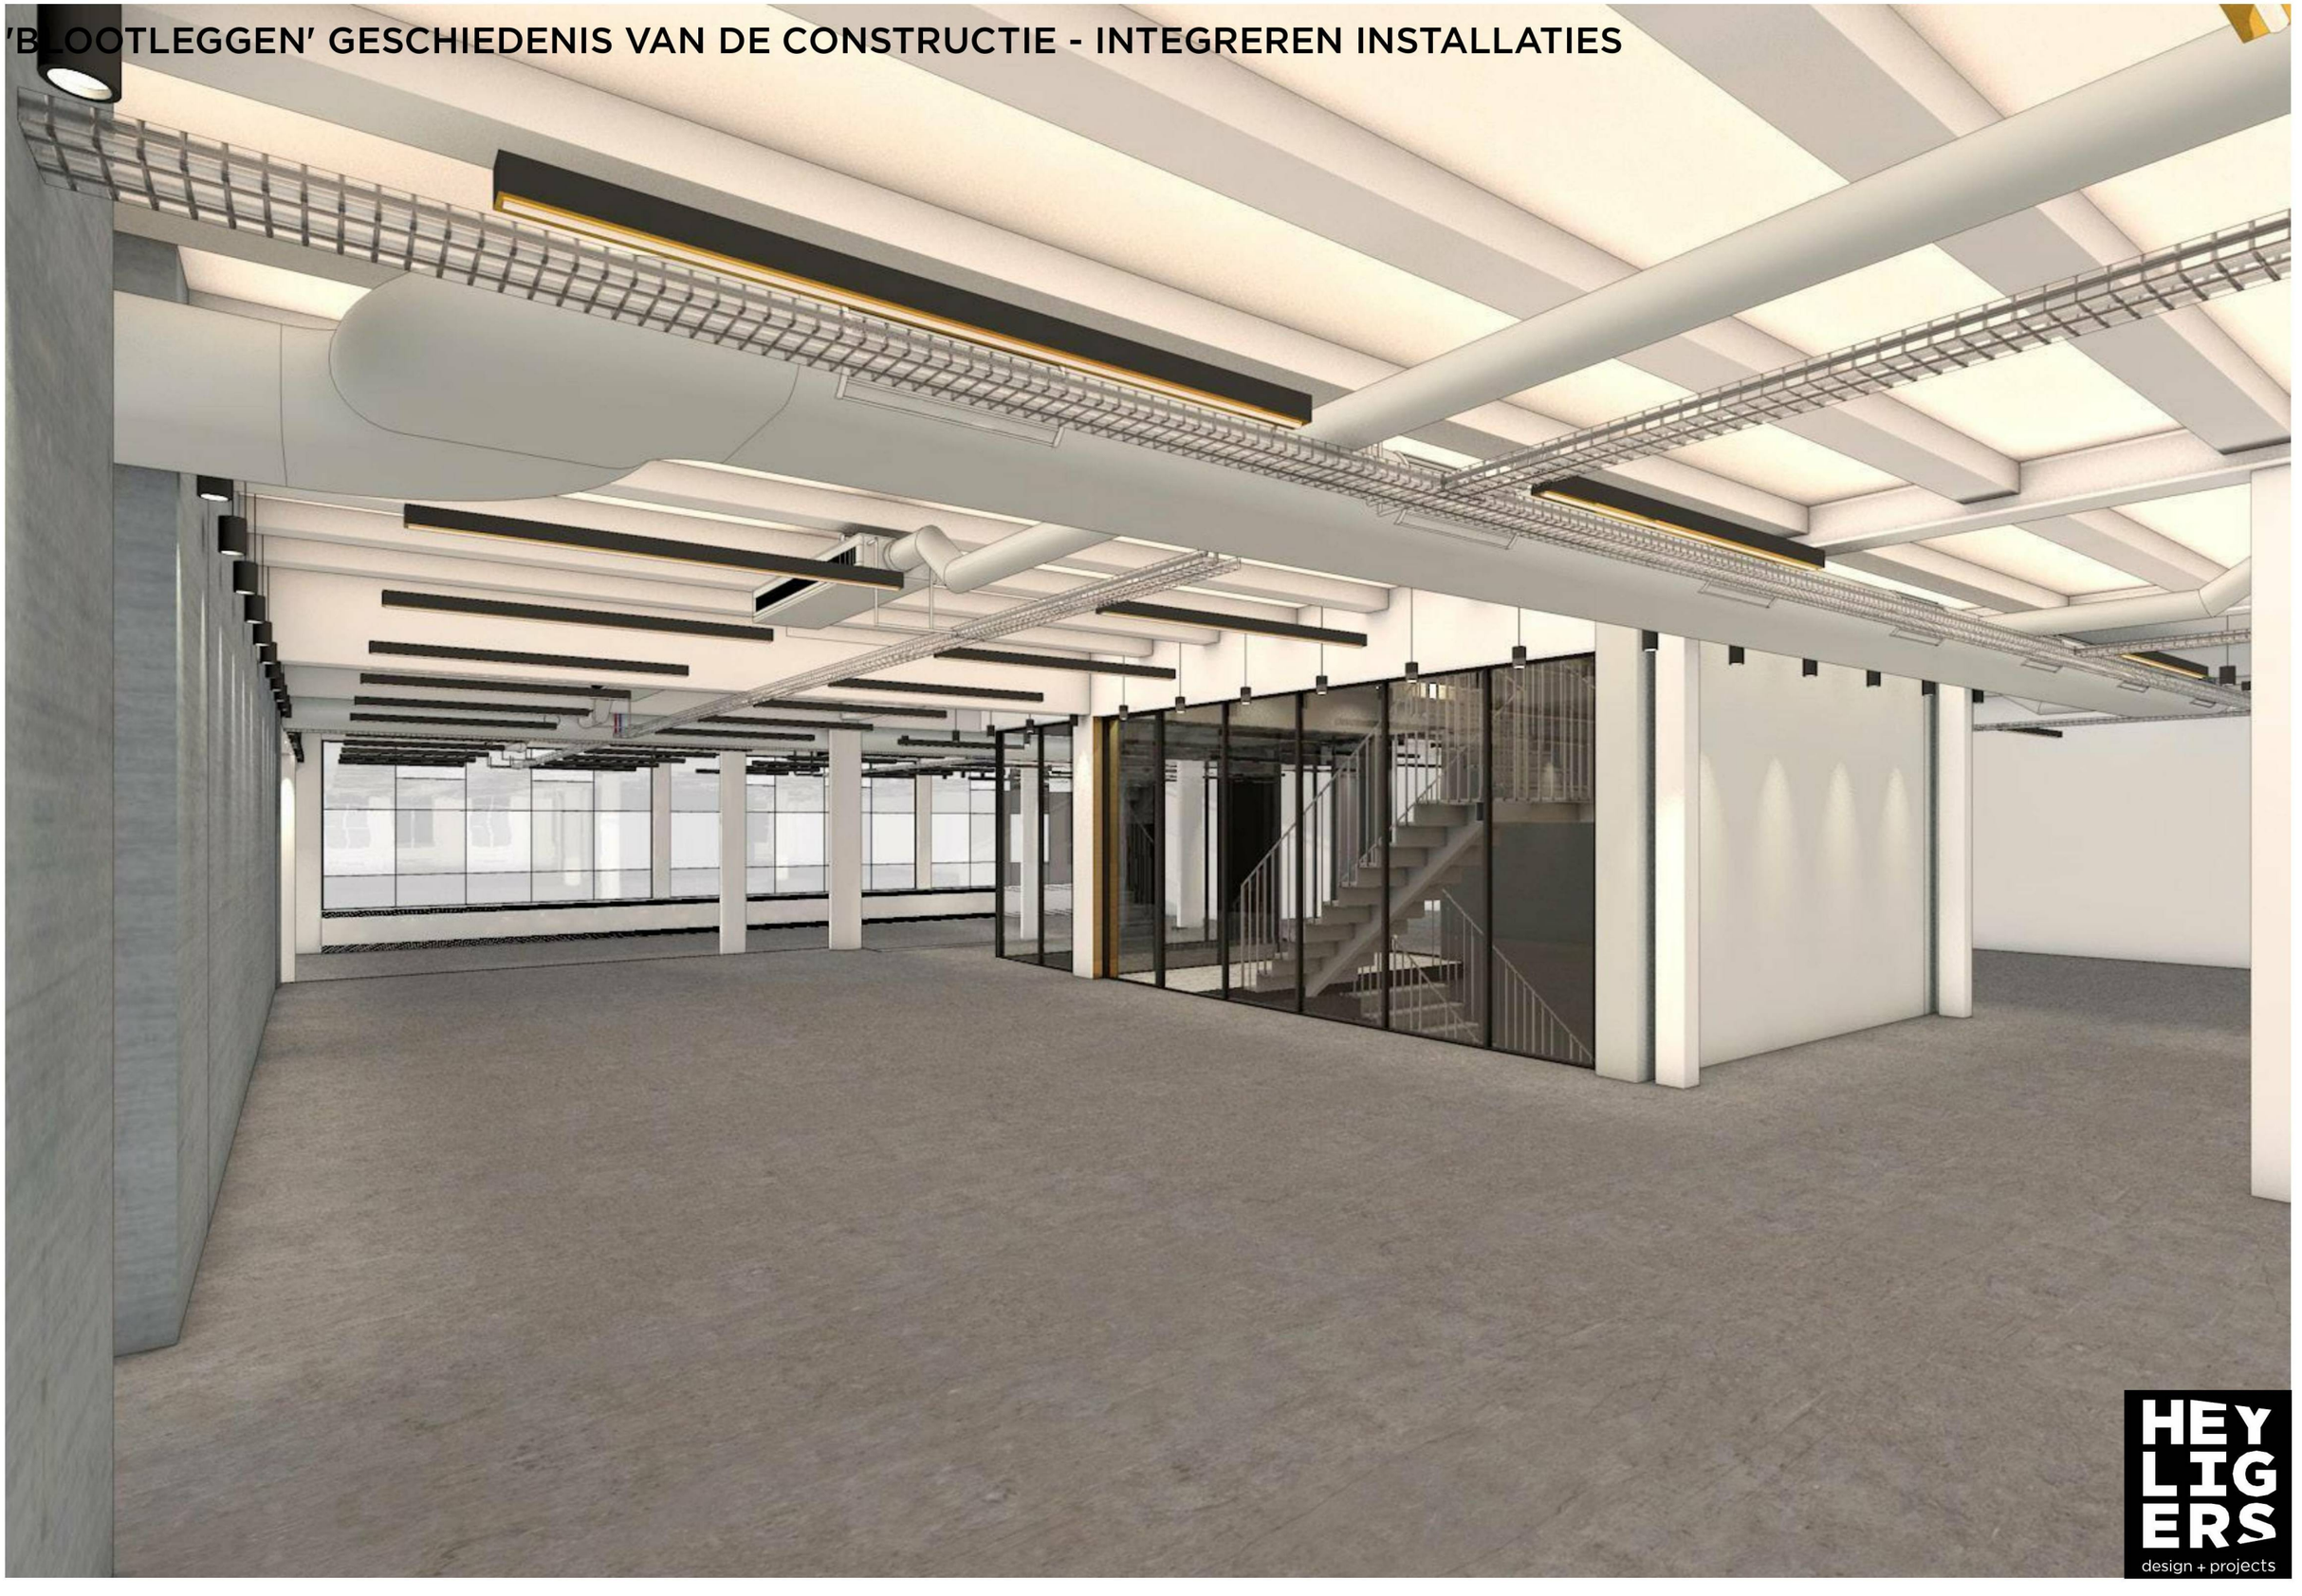

DOORSNEDE NIEUW TRAPPENHUIS

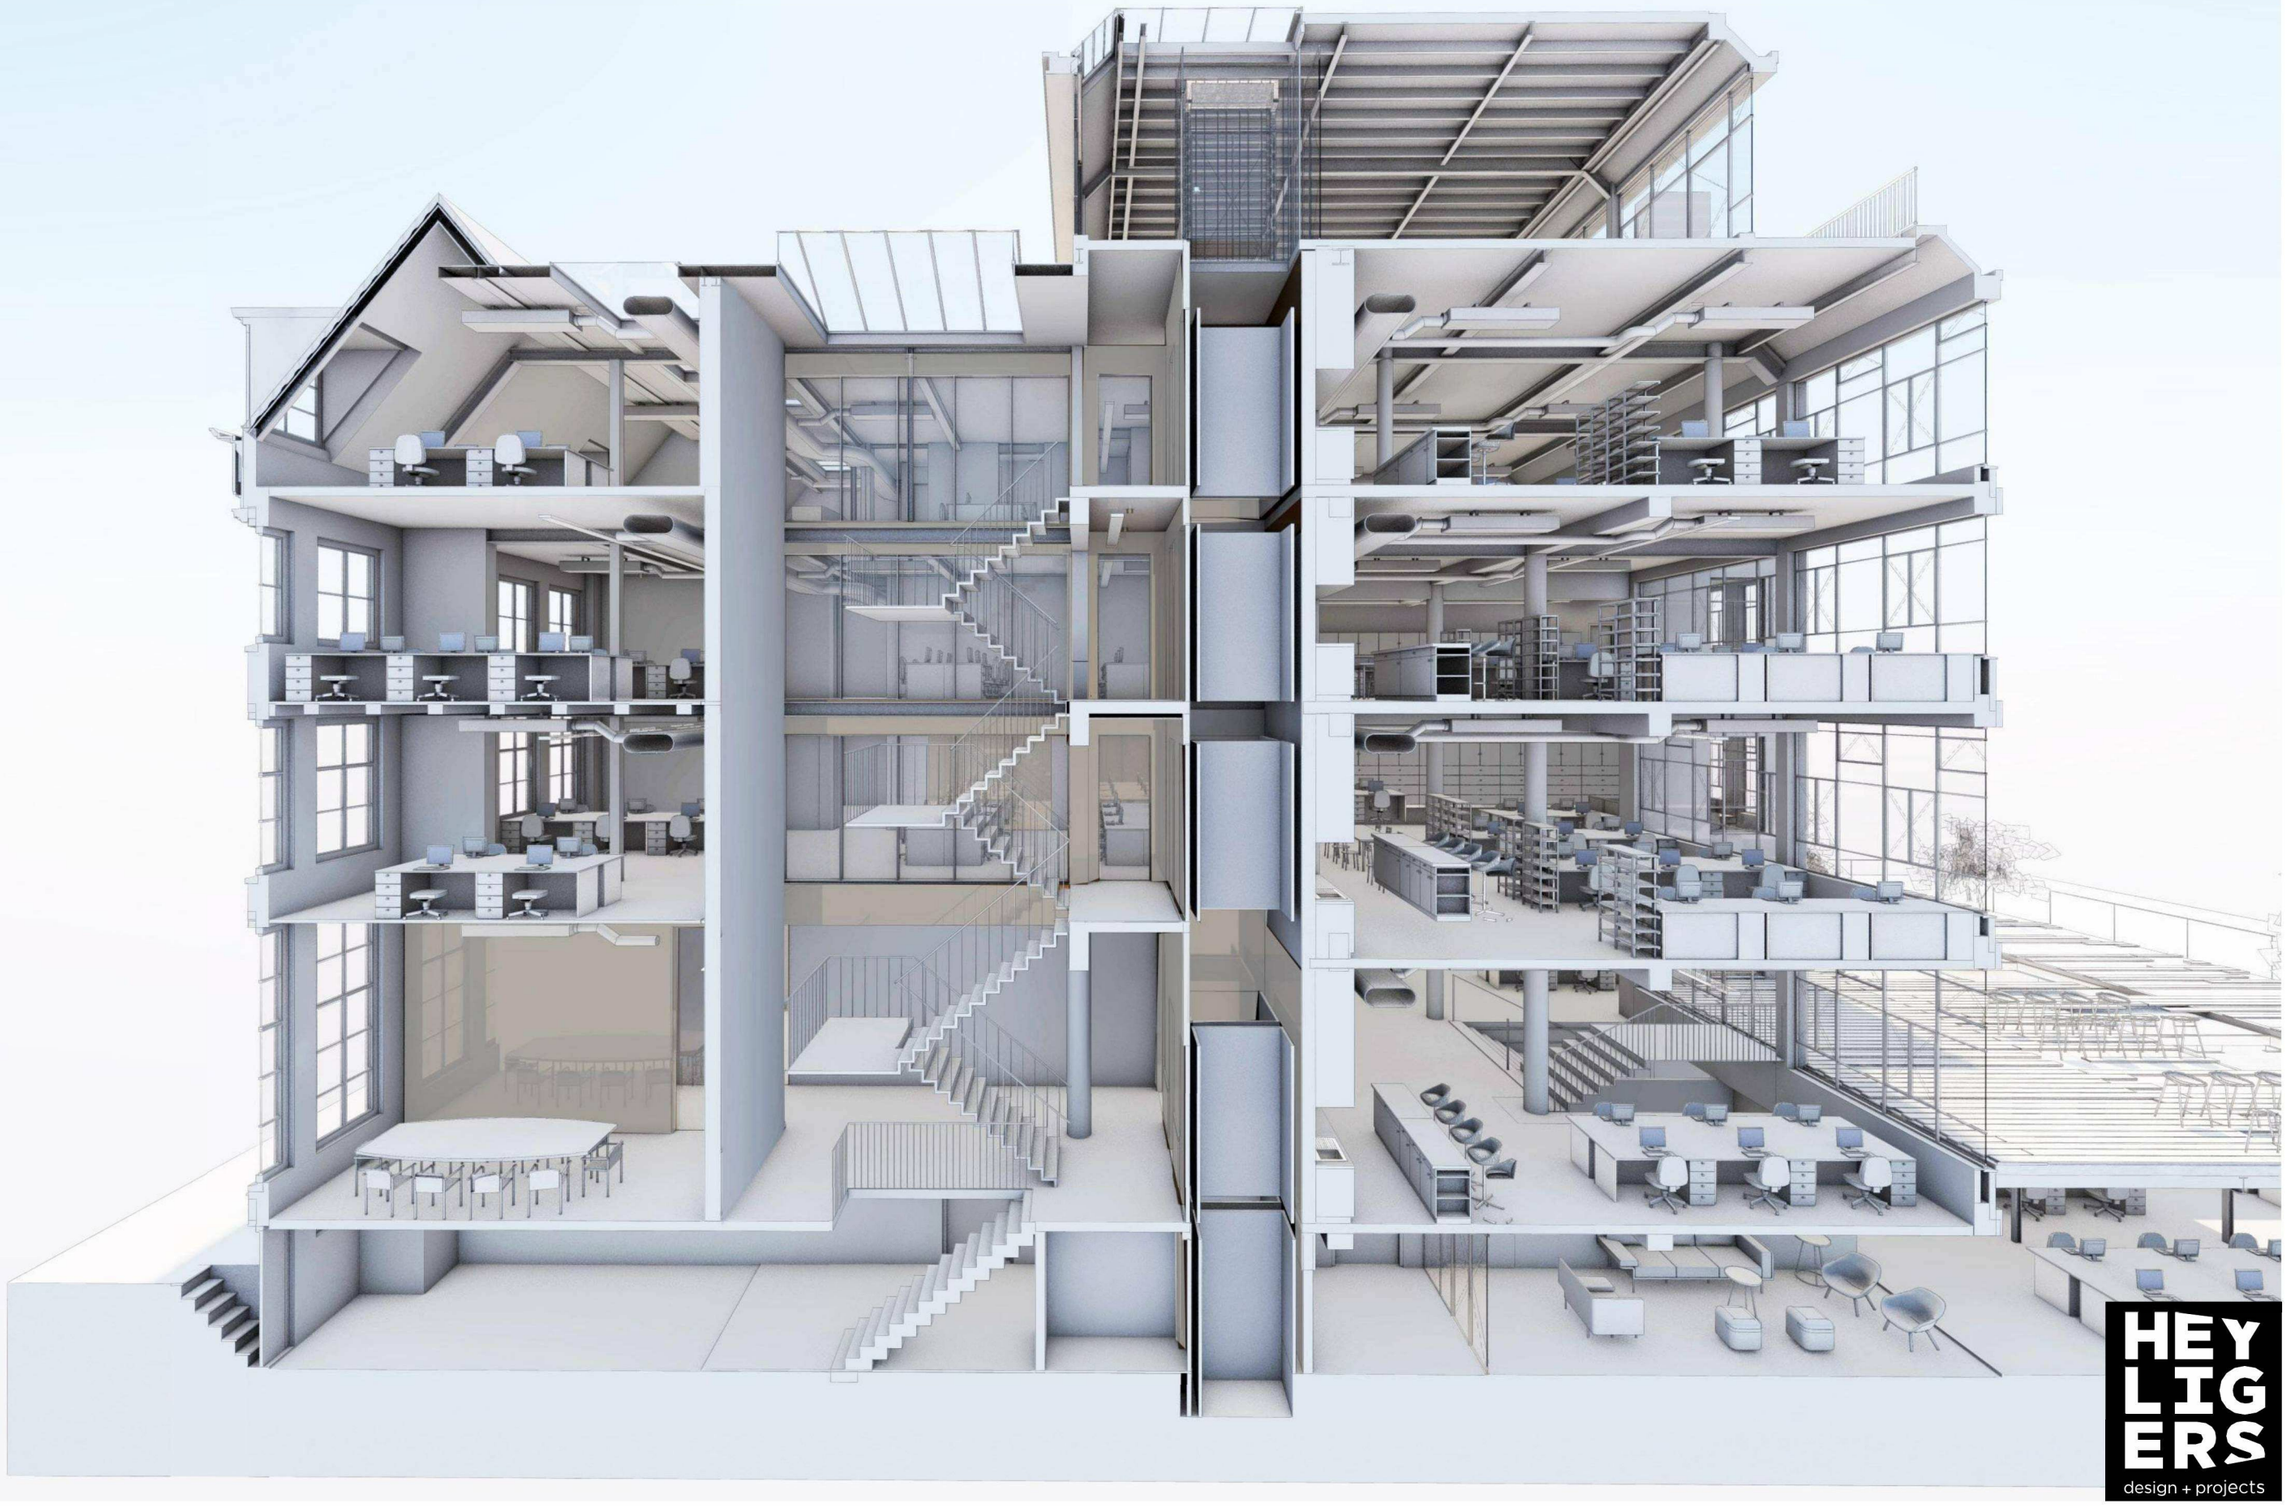

HEY LIG ERS
design + projects

STUDIE HISTORISCHE CONSTRUCTIE

1927

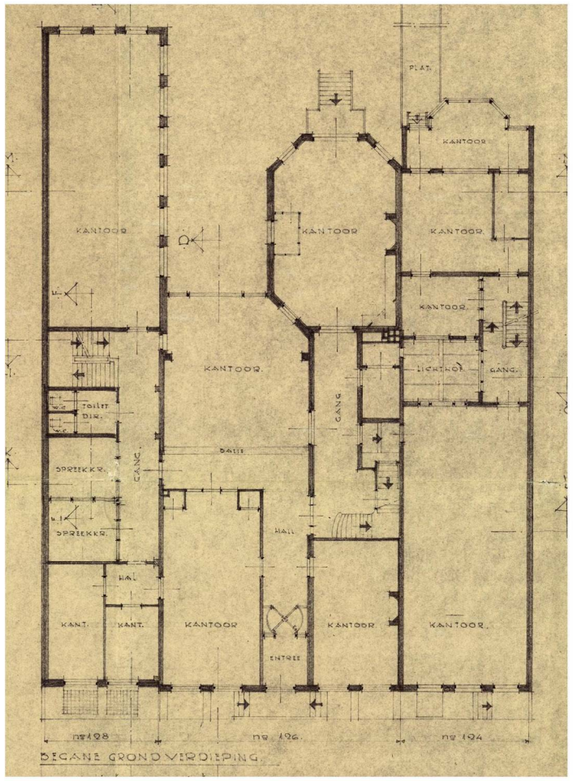
KANTOOR
KANTOOR
KANTOOR

STUDIE HISTORISCHE CONSTRUCTIE

1927

1953

1994

bestaand metselwerk

nieuw metselwerk

nieuw gew. beton - staal

gesloopt

2E VERDIEPING

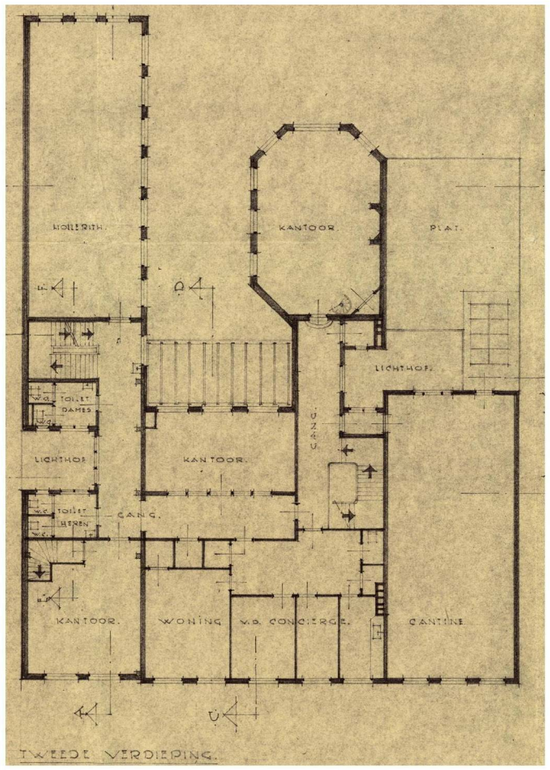

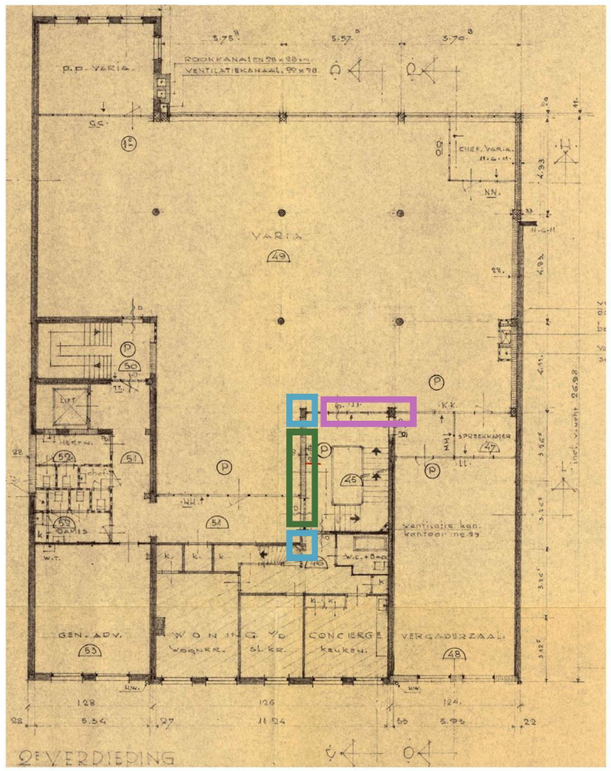

NIET BESCHIKBAAR

3E VERDIEPING

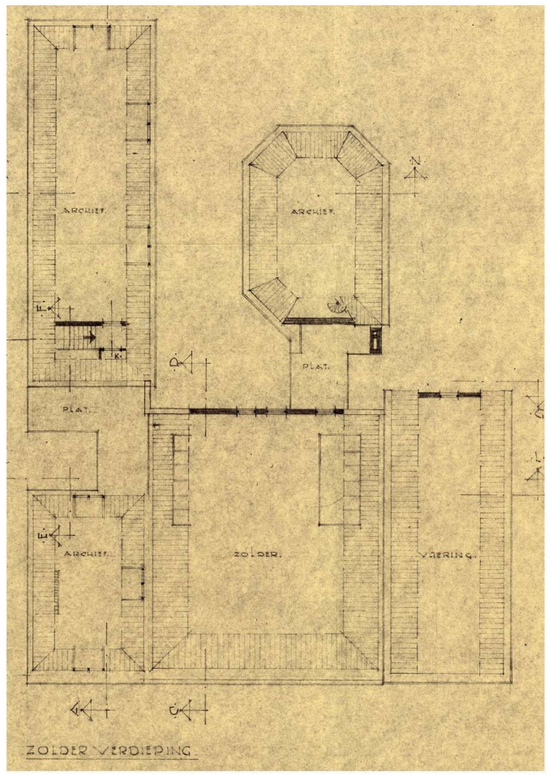

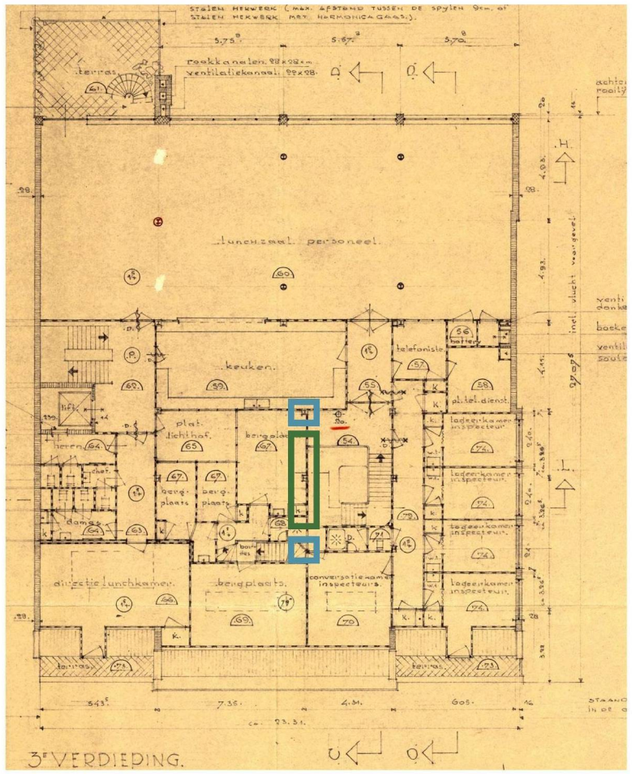

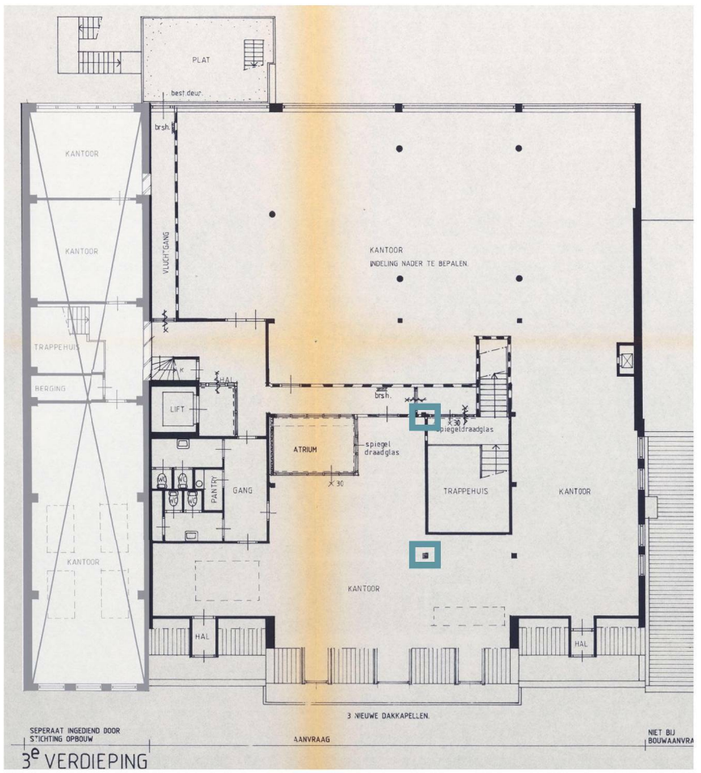

HEYLIGERS design + projects

Contact

Amsterdam
Entrepotdok 164
1018 AD Amsterdam
T +31 (0)20 627 01 62
E info@h-dp.nl

Utrecht
Nieuwekade 213
3511 RW Utrecht
T +31 (0)30 75 25 844

HEYLIGERS
design + projects