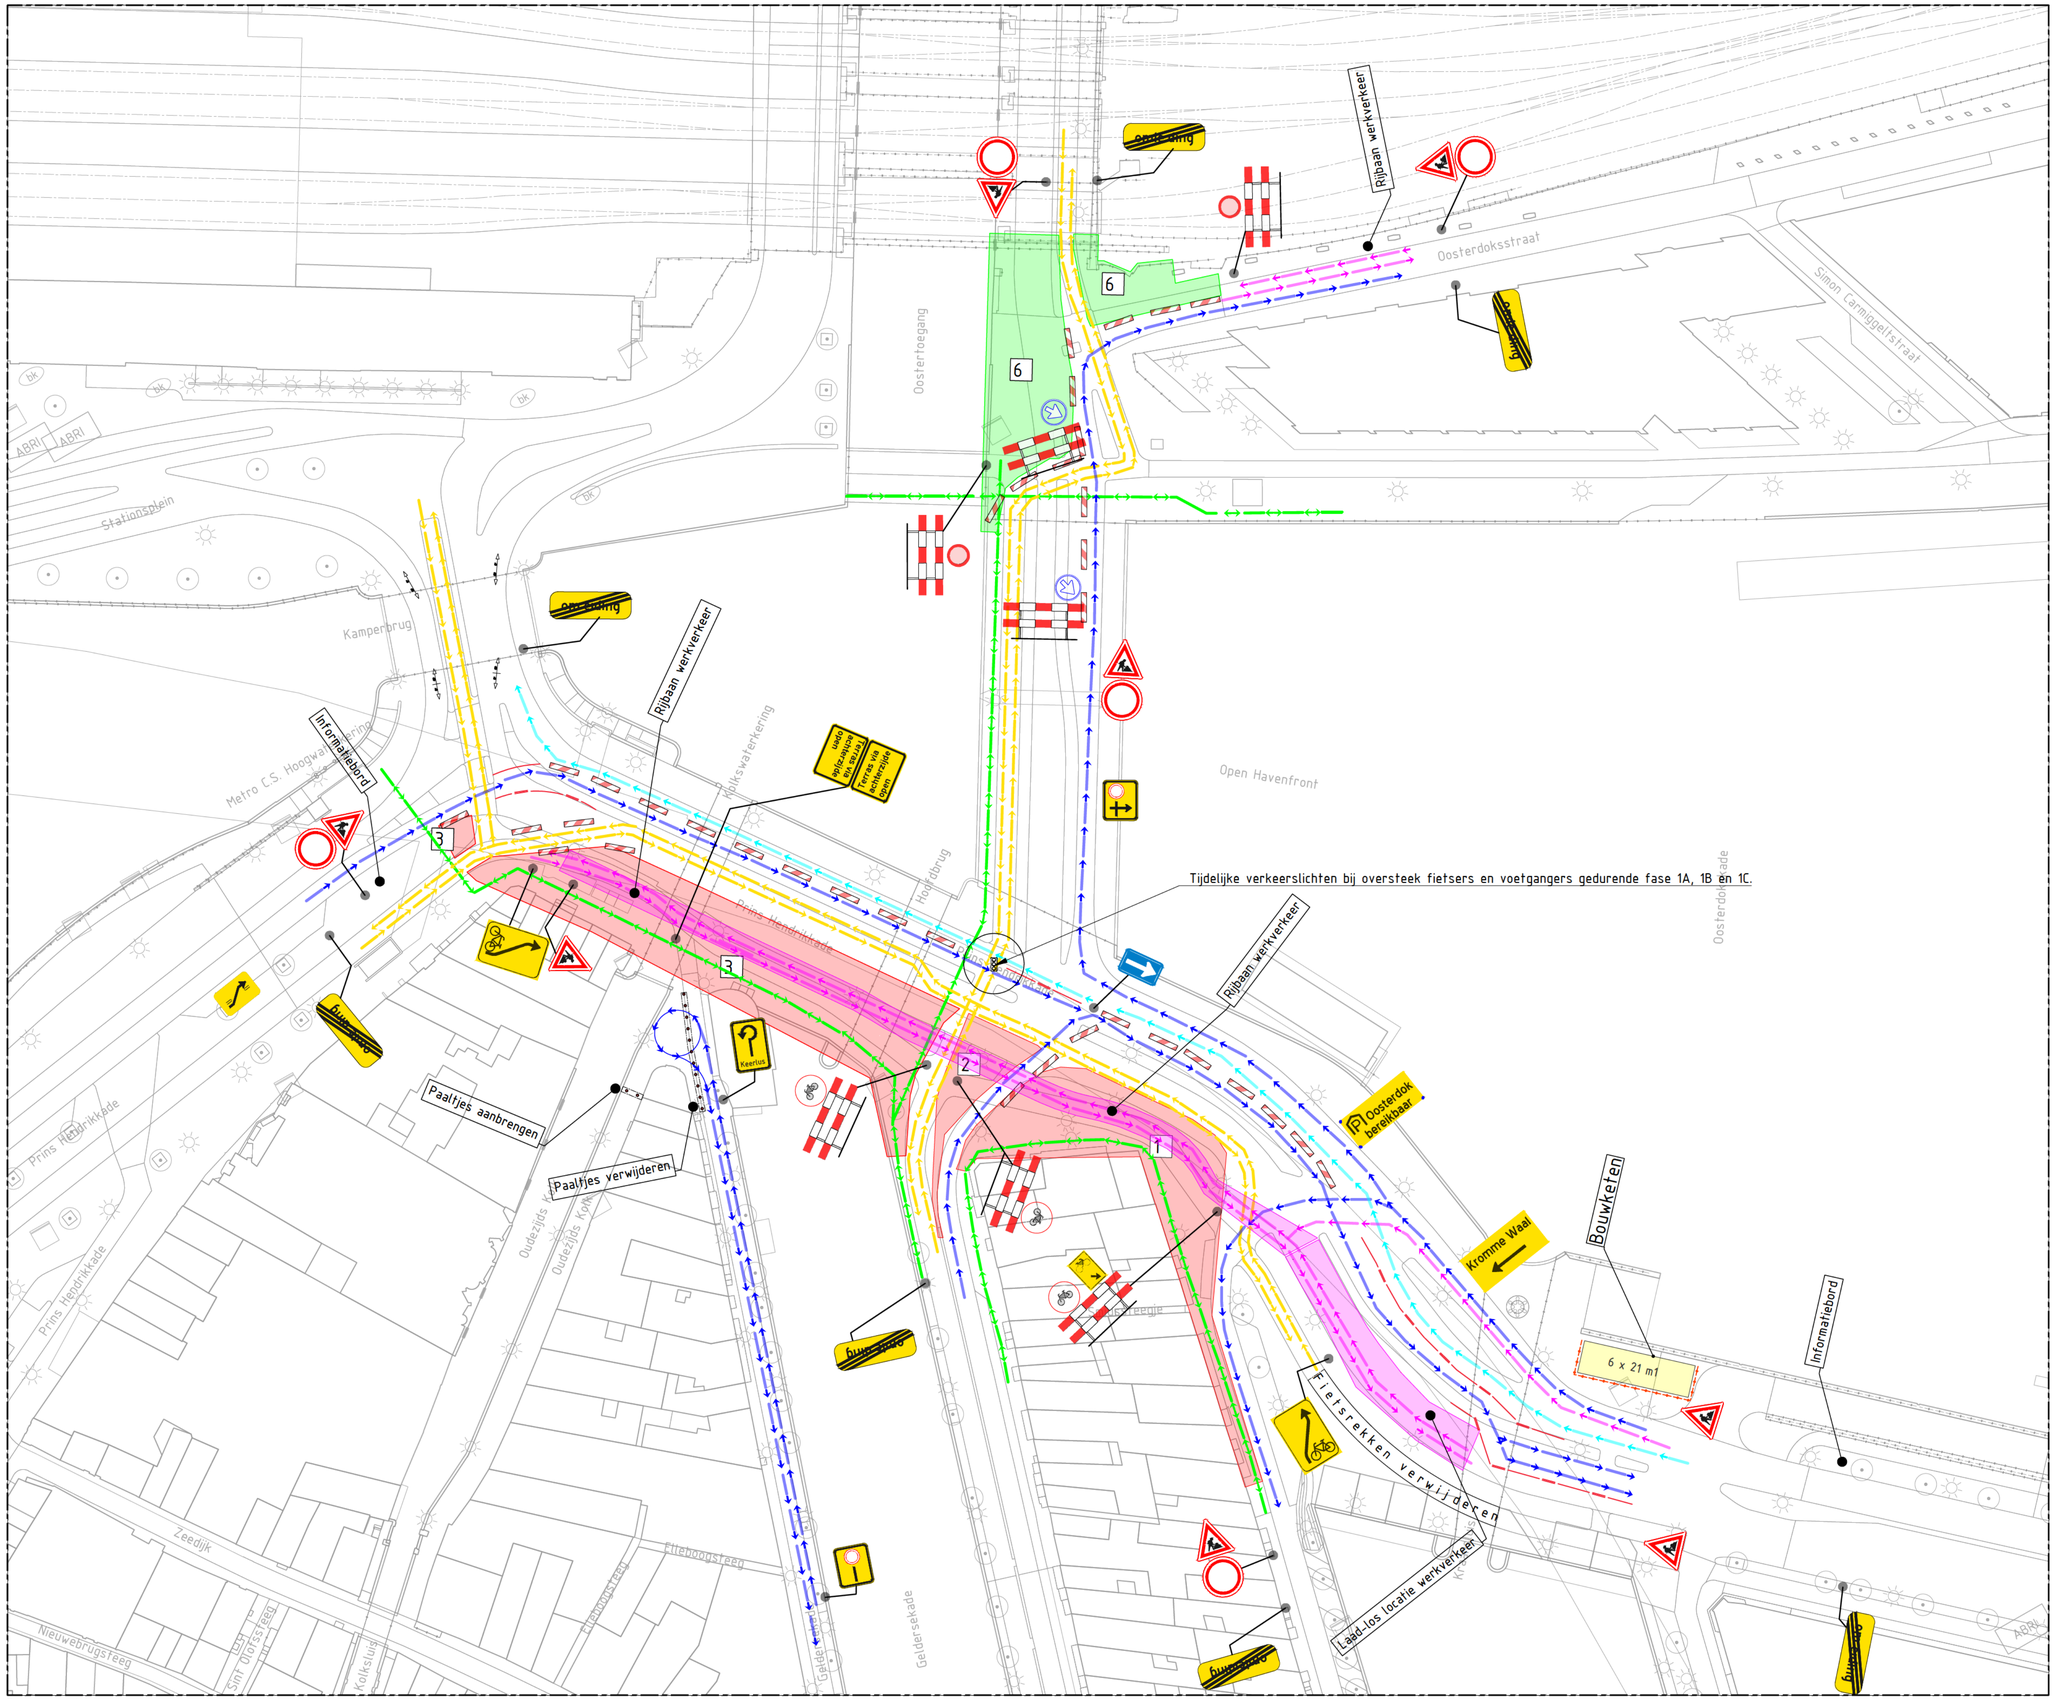

Bovenaanzicht
SCHAAL 1:400

LEGENDA

- Werkvak
- Werkvak
- Rijbaan werkverkeer
- Werkverkeer
- Omleiding OV
- Omleiding fiets
- Omleiding voetganger
- Omleiding auto
- Barrier incl schildjes
- Paaltjes
- Hekwerk

Opmerkingen
- Maatvoering in meters tenzij anders aangegeven
- Hoogtes ten opzichte van NAP tenzij anders aangegeven

NR	DATUM	WIJZIGING
02	18-02-'22	Eerste definitieve versie
01	11-02-'22	Eerste versie

OPDRACHTGEVER
Gemeente Amsterdam

PROJECTOMSCHRIJVING
Fietsroute Ijplein
Verkeerssituatie 1A
Overzichtstekening

TEKENINGOMSCHRIJVING
Onderdeel van reconstructie Prins Hendrikkade Oost
Faseringstekeningen
Nieuwe situatie

STATUS
DEFINITIEF

TEKENAAR
i

PROJECTLEIDER

SCHAAL
1:400

FORMAAT
A1

BLAD IN BLADEN
01

TEKENINGNUMMER
WIJZ. NR
01

Reimert
Bouw en Infrastructuur

Ruim Omgevingsontwikkeling B.V.
www.ruim.nl

ruim
omgevingsontwikkeling