- 7 APR. 2015

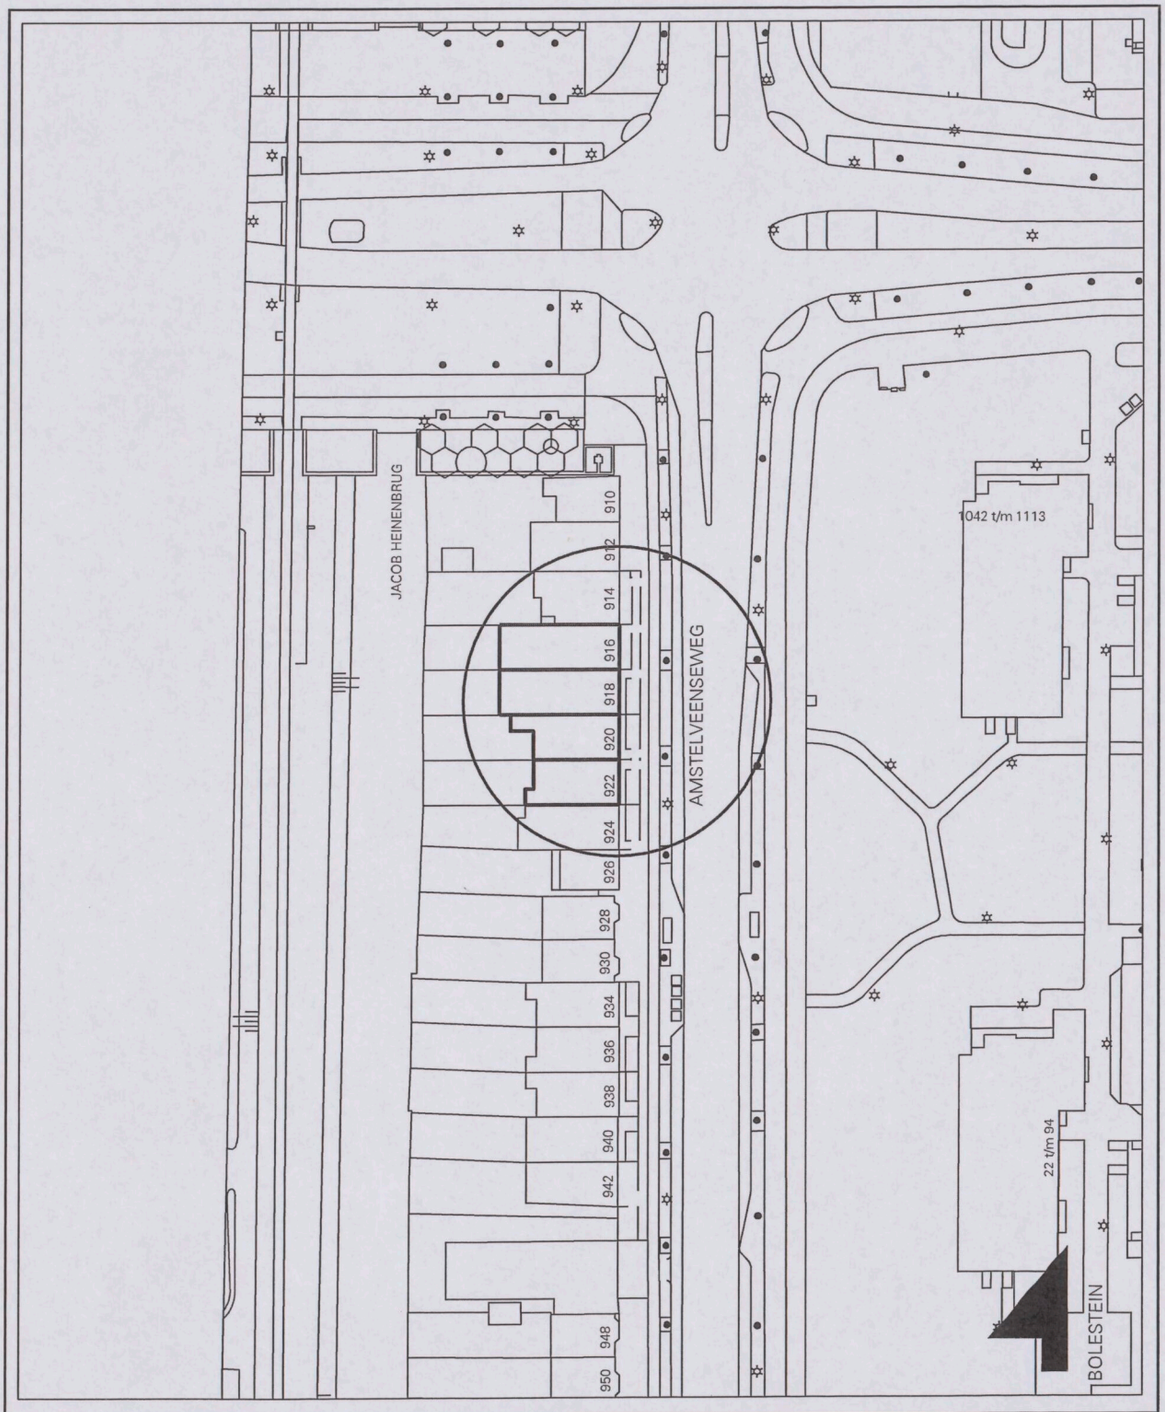

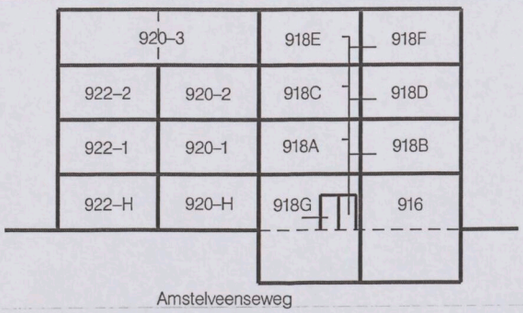

Amsterdam Zuid
Pres. Kennedylaan 923

Vergunningen

omschrijving project:

Nummerbeschikking
Amstelveenseweg 916-922

get. door : [redacted]
kenmerk : 1561775
datum : 15–1–2015
schaal : 1:1000
tek. nrs. :

15-1-2015 13:03:00 M:\Vergunningen\Bouw\HNB DBI\huisnrs_werkbestand.dgn Model: ontwerp

the scale towards document
Image Engineering Scan Reference Chart TE263 Serial No. 43
Patch Reference numbers on UTT