GROEN- EN SPEELPLEKKEN SCHETSONTWERP - OVERZICHT



Legenda

- Bestaande bomen
- Nieuwe bomen
- bloeiende struiken tot 2m hoog
- Hagen 1m hoog
- Lage bloeiende beplanting (struiken/ vaste planten/bodembedekkers)
- gemaaid gras
- bloemrijk gras (extensief)
- Oeverbeplanting (extensief)
- Water
- Voetpaden bestaand
- Parkpaden
- Renbaan
- Speelondergrond (rubber/ kunstgras)
- picknickbank
- parkbank
- perkoenpalen
- Natuurlijke spelaanleidingen

Schaal 1:600

VLUGP Stedebouw & Landschapsarchitectuur

Gemeente Amsterdam

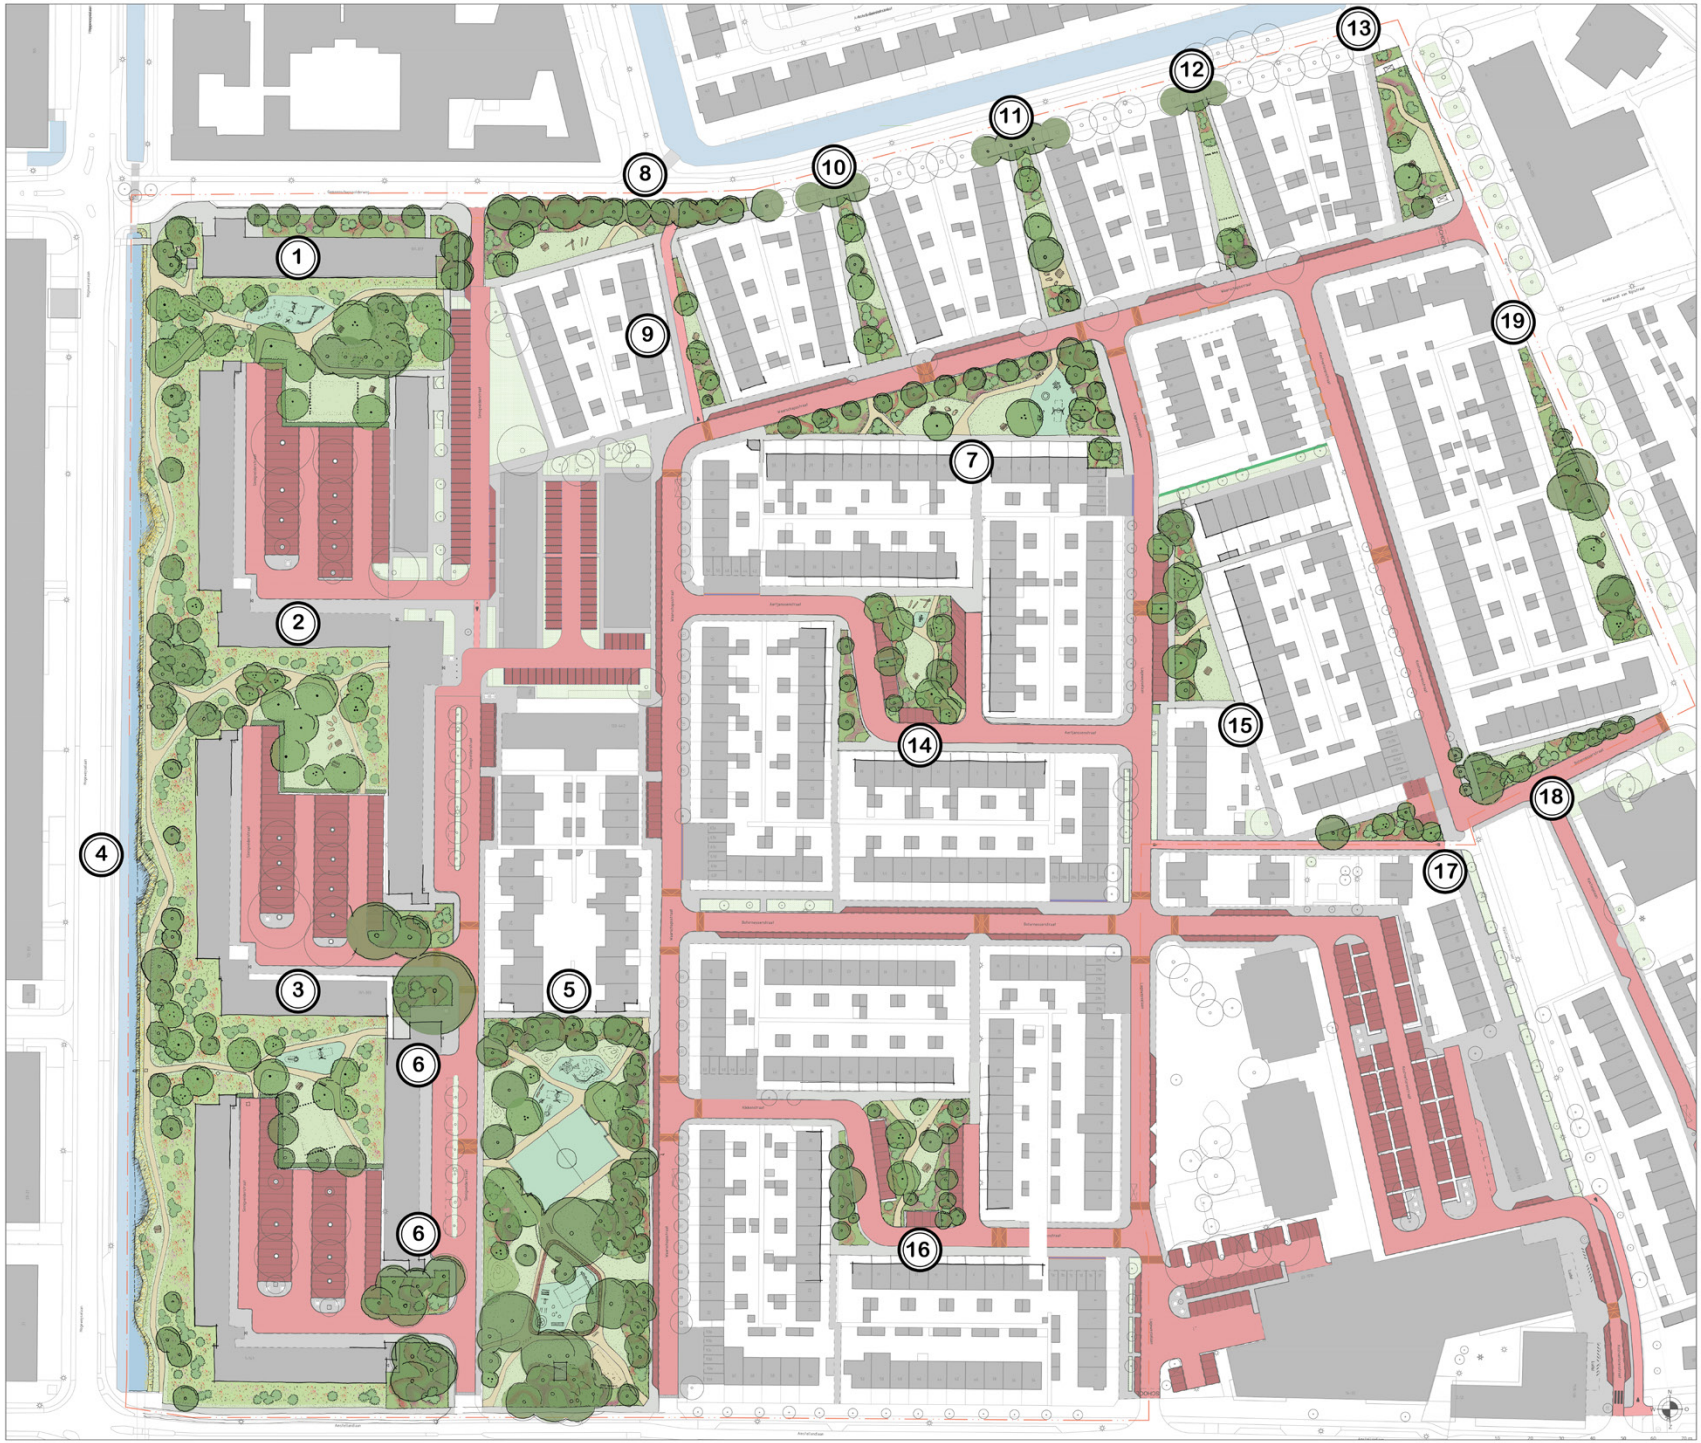SCHETSONTWERP - PLEKKEN 1:250



Plek 1 : Flats Sinnigvelderstraat - noord











Plek 4 : Groenstrook Hogeweyselaan - noord






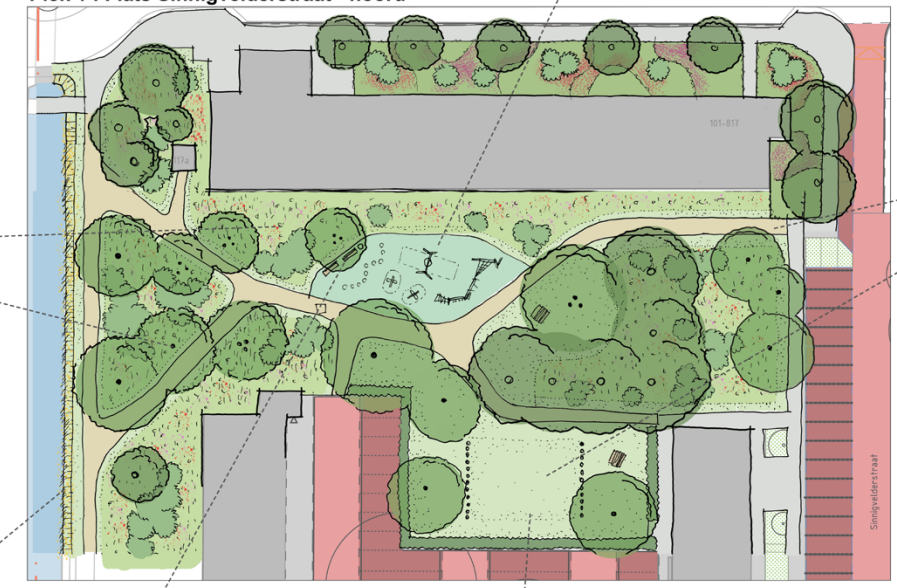


Plek 2 : Flats Sinnigvelderstraat - midden





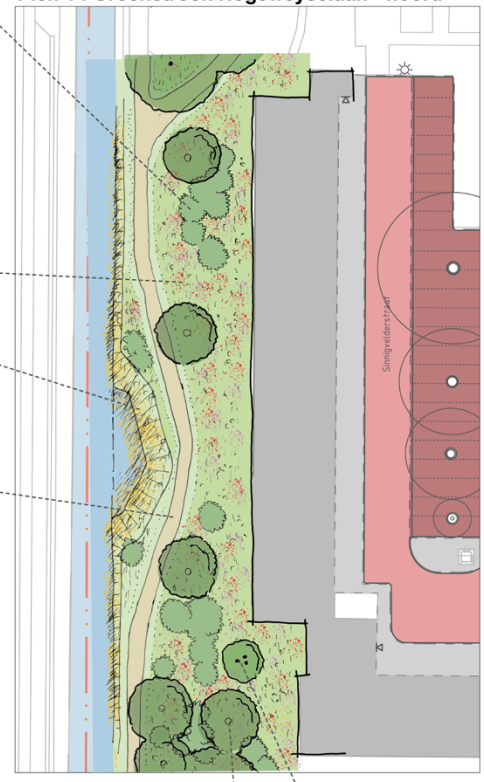





SCHETSONTWERP - PLEKKEN 1:250



Plek 3 : Flats sinnigvelderstraat - zuid

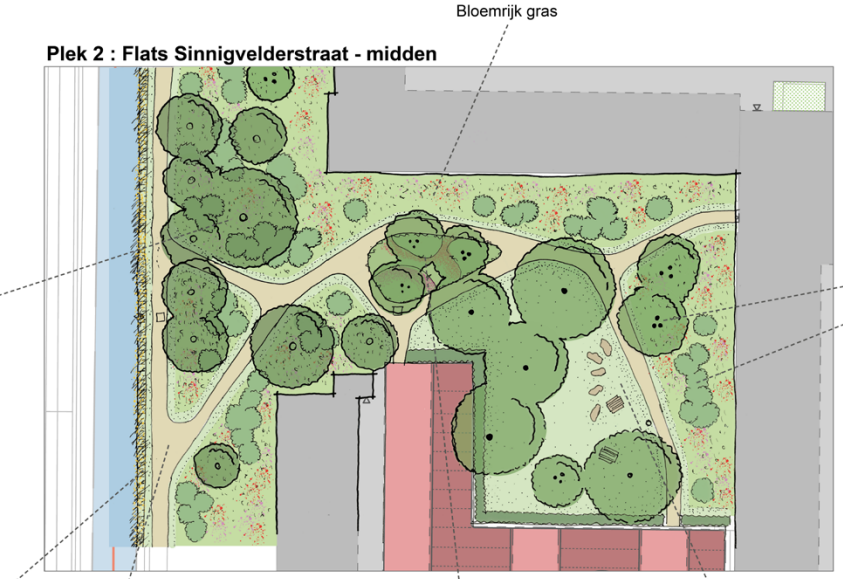







Plek 7 : Spelewey

















Plek 5 : Sinnigvelderplantsoen










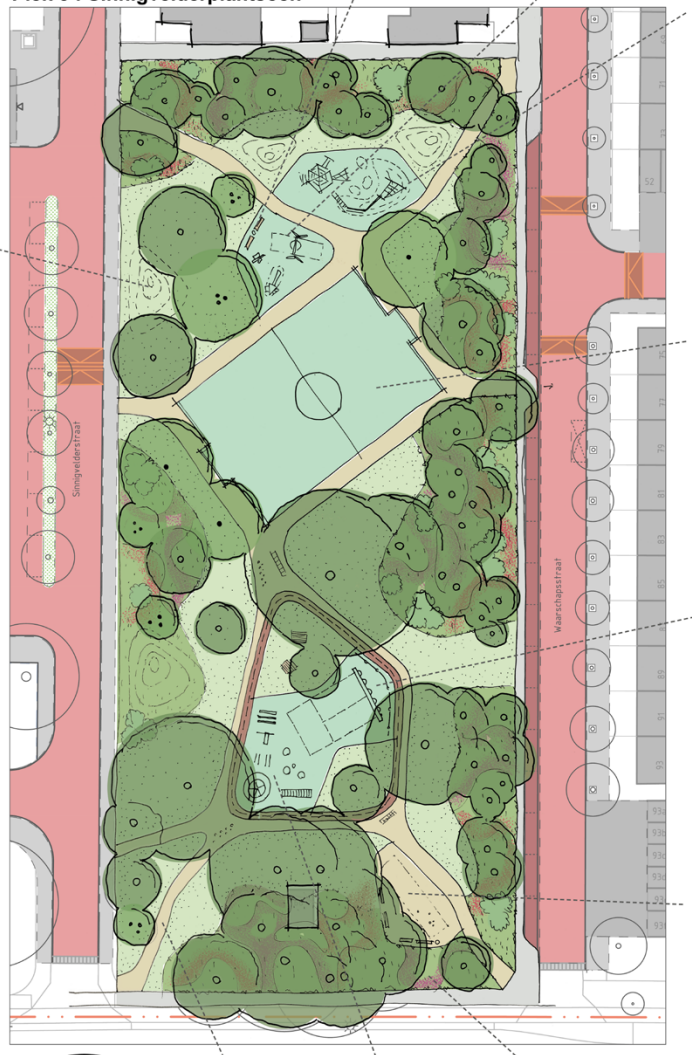


SCHETSONTWERP - PLEKKEN 1:250









Plek 9 : Waarschapsstraat 98-128



Plek 10 : Waarschapsstraat 66-96



Plek 11: Waarschapsstraat 34-64



Plek 12 : Waarschapsstraat 2-32

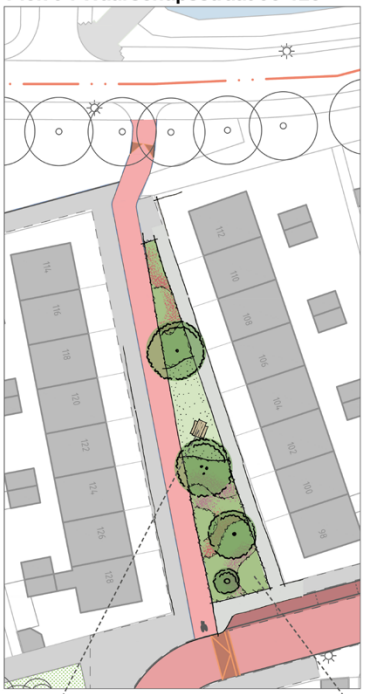

Plek 13 : Papelaan 133-147

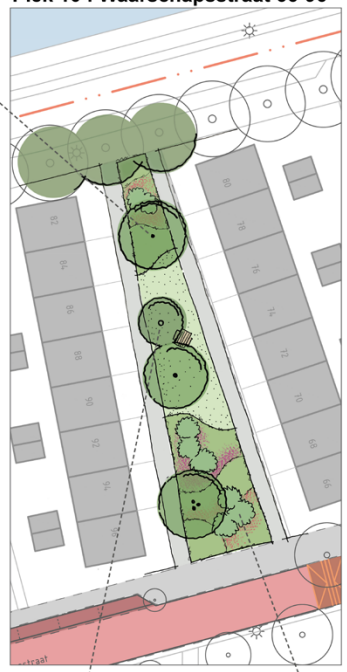









SCHETSONTWERP - PLEKKEN 1:250

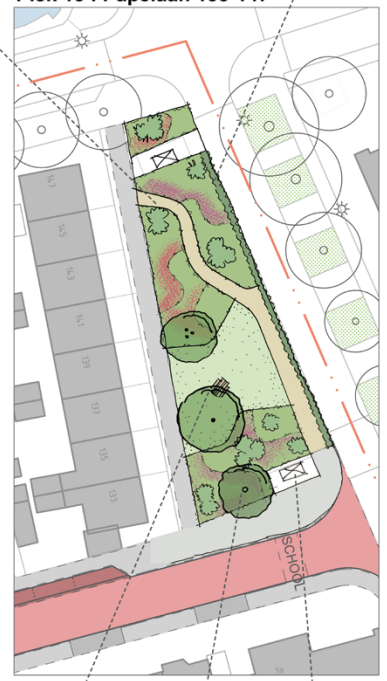



Plek 8 : Gemeenschapspolderweg









Plek 14 : Aertjanssenstraat







Plek 16 : Kikkenstraat







SCHETSONTWERP - PLEKKEN 1:250



Plek 15 : Lageweyselaan

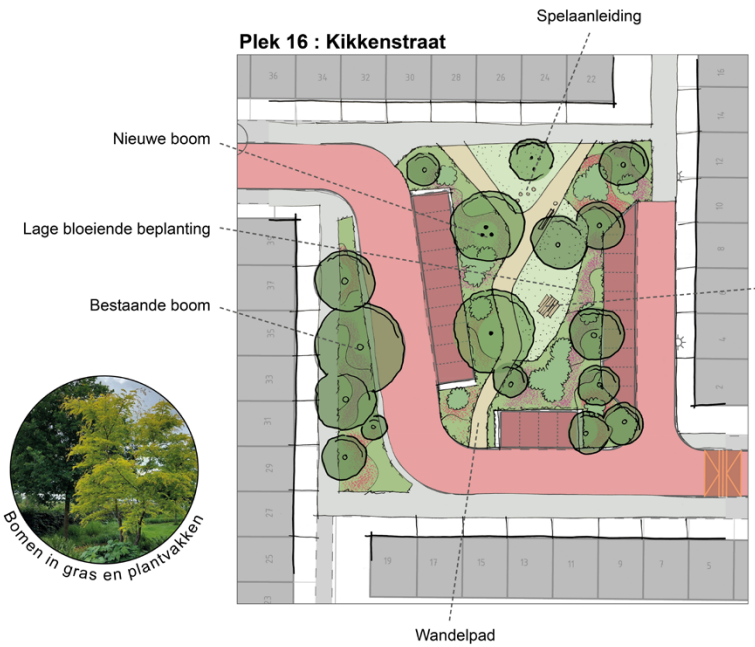





Plek 17 en 18 : Boternesserstraat









Plek 19 : Papelaan 96-131









