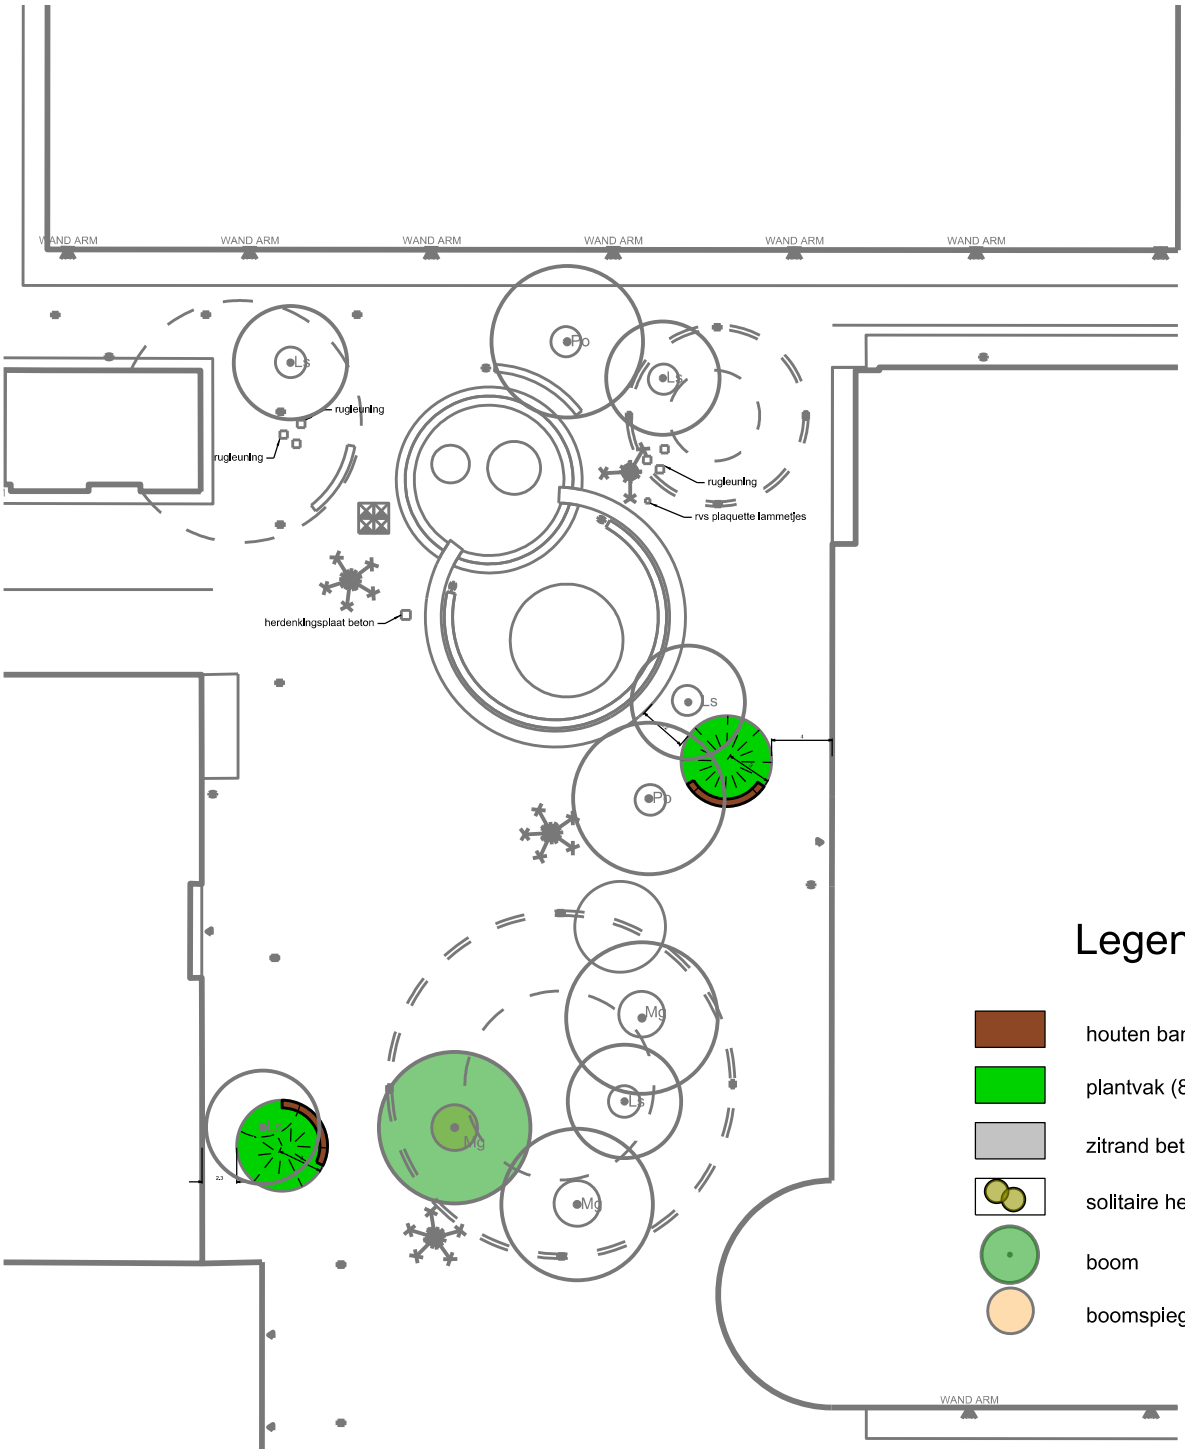


Legenda

- houten bank (2x 6m lang)
- plantvak (86m2)
- zitrand beton (26m1)
- solitaire heesters
- boom
- boomspiegel halfverharding(7m2)

Gemeente
Amsterdam
Ruimte&duurzaamheid

Product	VO vergroening Lammetjespleln		
Status			
Variant			
Opdracht			
Ontwerp	J.W. Pereboom	Datum	1 april 2025
Getekend	J.W. Pereboom	Revisie	
Projectnr.		Schaal	A4 => 1:500
Bestand	VO vergroening Lammetjesplein.dgn		
Model	presentatie		