

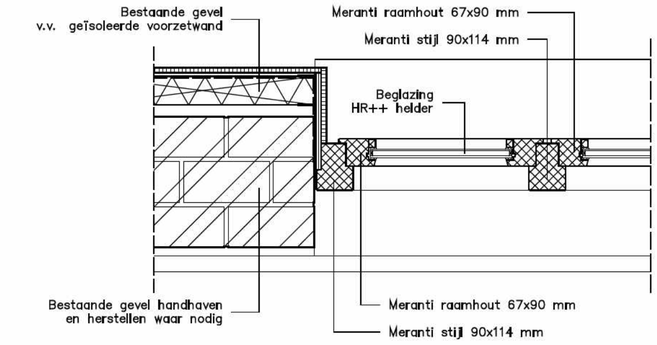



DETAIL 03

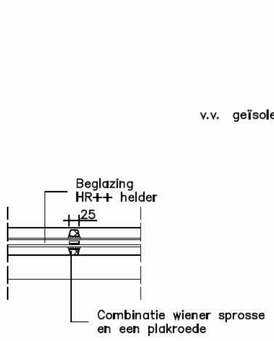

DETAIL 04

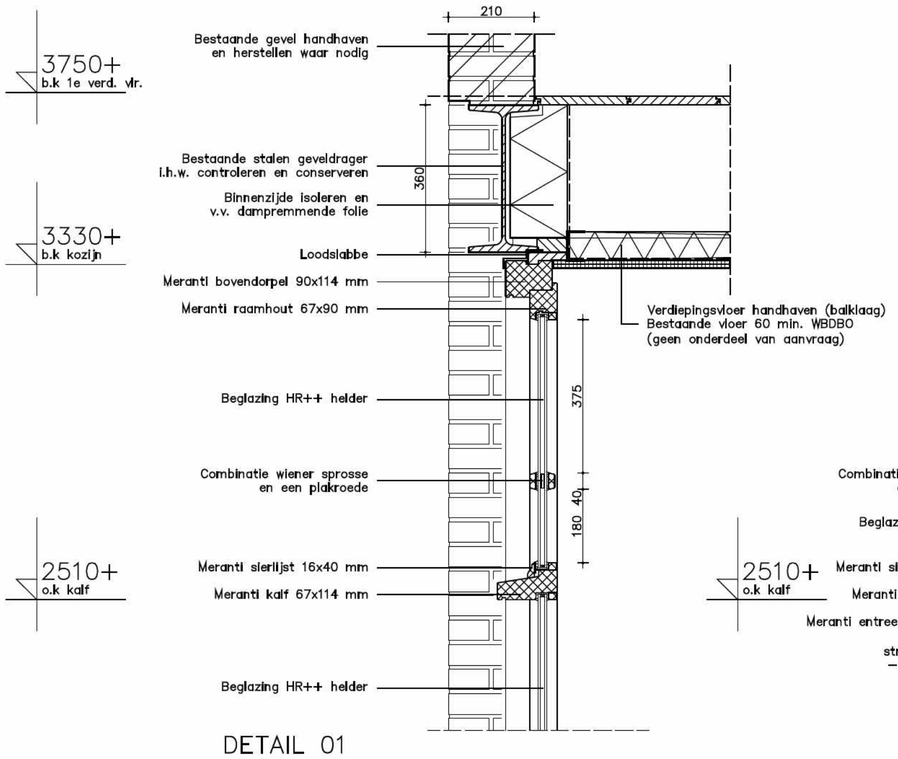


DETAIL 01

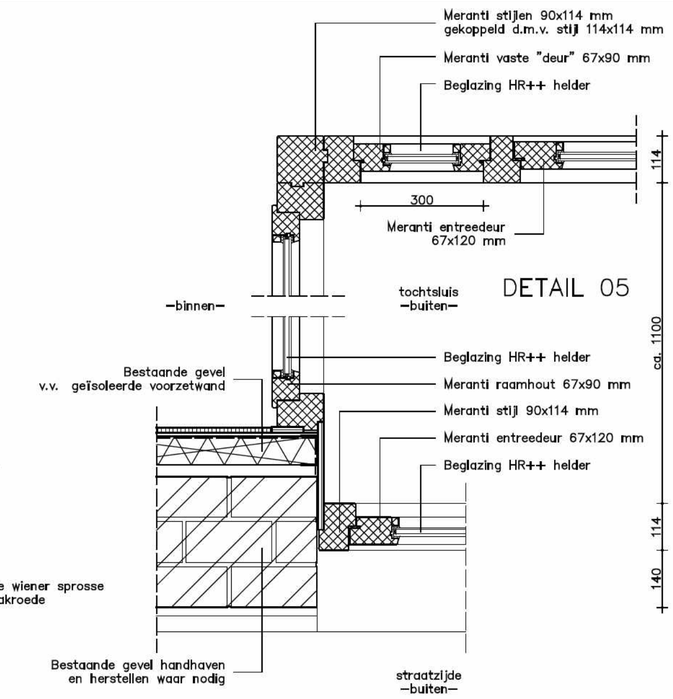


DETAIL 05

DETAIL 06

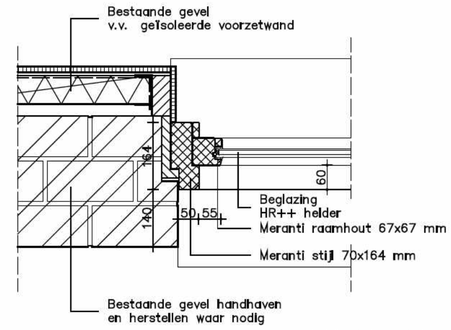


DETAIL 13

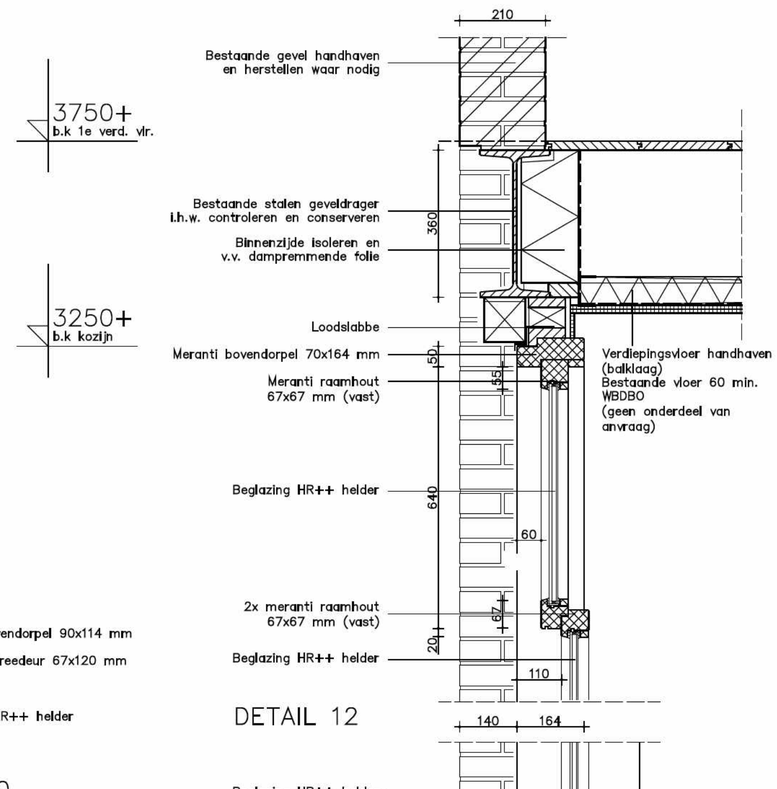


DETAIL 12

DETAIL 14

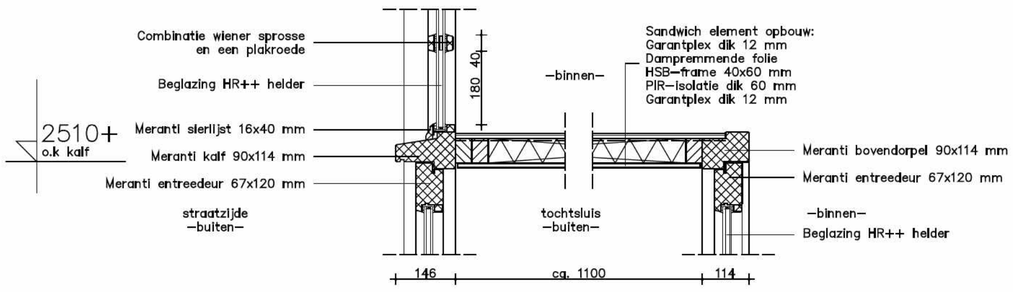


DETAIL 07


DETAIL 10

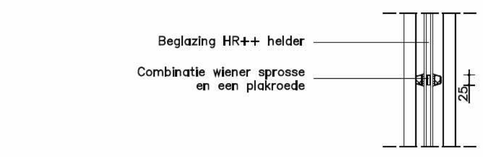

DETAIL 08

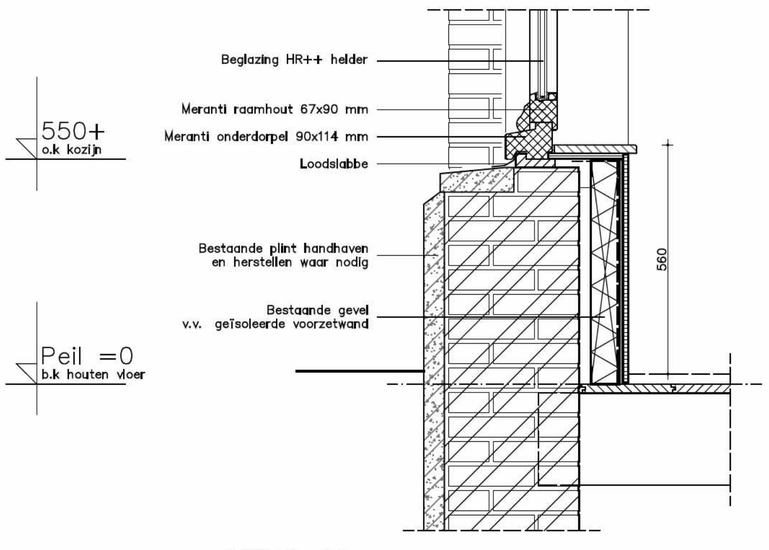

DETAIL 02

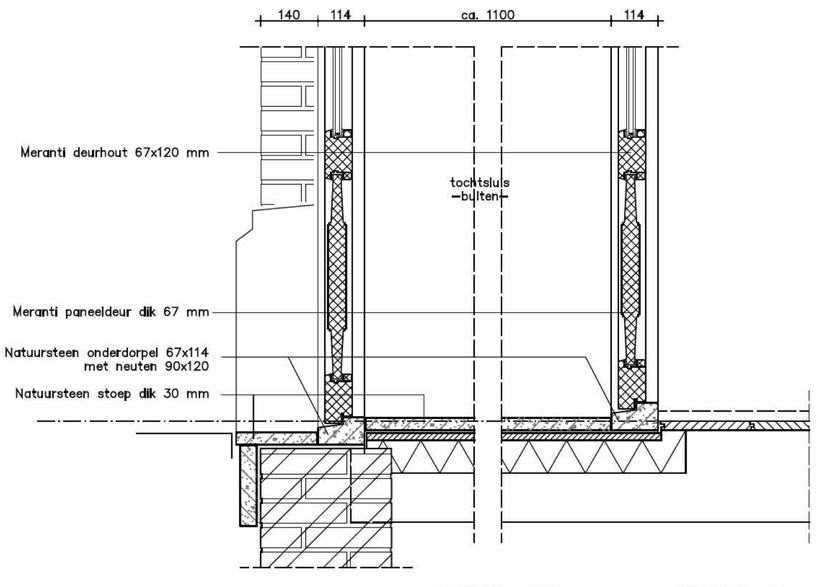

DETAIL 09

DETAIL 11

EWP ingenieurs — Constructie, Bouwadvies, Ontwerp

Project: Vervangen kozijnen begane grond Kwakersplein 2 1053 TZ Amsterdam	Datum: 25-10-2018 Getekend: [redacted] Schaal: 1:10 Formaat: A1	Wijziging: d a: 19-12-2018 e b: 08-01-2019 f c g
Onderwerp: Detailtekening		
Opdrachtgever: Stichting Stadgenoot Sarphatistraat 370 1018 GW Amsterdam	Projectfase: Definitief	Werknr.: 2018-128 / Bladnr.: OV2

EWP Purmerend B.V. Stationsweg 64, 1471 CM Kwadijk, *t* 0299 42 46 35, *i* www.ewp.nl, *e* info@ewp.nl

© Copyright EWP Purmerend BV. Niets van deze tekening mag worden vervielvoudigd en/of openbaar gemaakt door middel van druk, fotocopie, microfilm of op welke wijze ook, zonder voorafgaande schriftelijke toestemming. Deze tekening is gebaseerd op een ontwerp van EWP Purmerend BV te Purmerend, die aan haar ontwerp de haar toekomende rechten ontleent.