
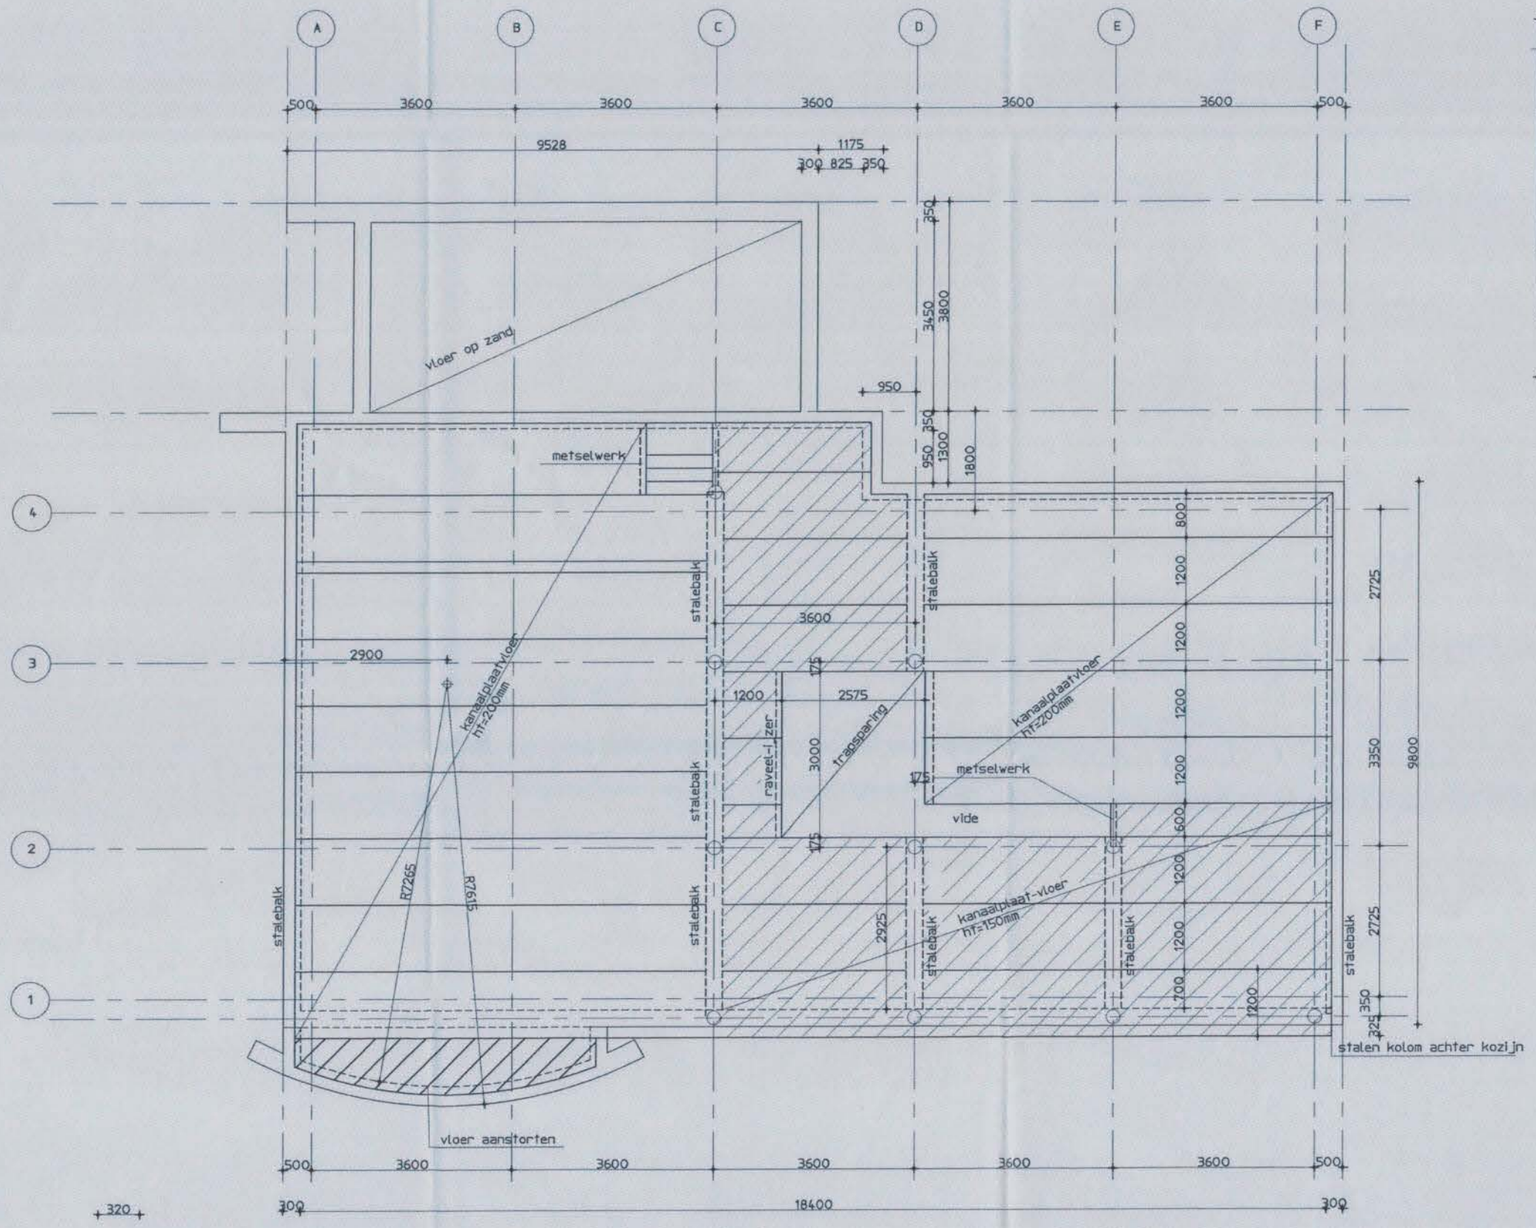
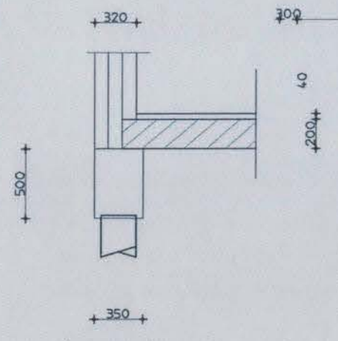
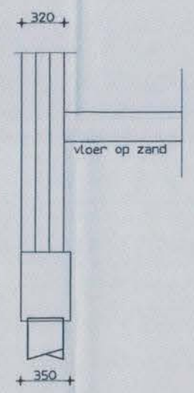



doorsnede

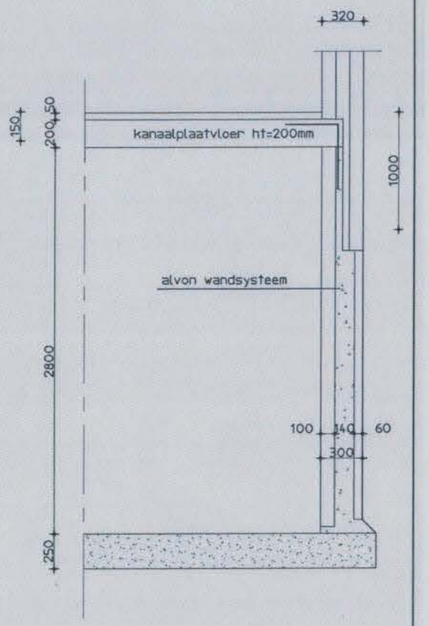


CONSTRUCTIE GEEN BEZWAAR

2

Veiligheidsklasse : 2

Algemeen beugeldetail

Min. verankerings lengte

Algemeen balkeinde detail

Flankstaaf

Algemene balkdoorsnede

20

ø 6 = 300 mm
ø 8 = 300 mm
ø 10 = 350 mm
ø 12 = 450 mm

Bovenstaaf balkeinde min. 200 mm' omzetten (geldt voor alle balken)
Flankstaven ø 8,tenzij anders aangegeven

Afhakhoogte palen 20 mm + O.K. Balk
Steklengte palen min. 300 mm.

Onder alle met de grond in aanraking komende betonvlakken, een werkvloer dik 50 mm aanbrengen Betonkwaliteit B15

| betondekking | milieuklasse 1 | milieuklasse 2 | milieuklasse 3-5 | nabewerkt oppervlak | onbewerkt oppervlak | uitvoering volgens VBU (NEN6722) VBT 1995 (NEN5950) |
|---|---|---|---|---|---|---|
| vloeren + wanden | 15 mm | 25 mm | 30 mm | +5 mm | +5 mm | sterkteklasse B25 |
| balken | 25 mm | 30 mm | 35 mm | +5 mm | +5 mm | consistentiegebied 3 |
| kolommen | 30 mm | 35 mm | 40 mm | +5 mm | +5 mm | staalkwaliteit FeB 500 |

werk : woonhuis driemond
opdrachtgever : 5.1, 2, e Burg.Kasteleinstraat 4 Driemond
onderwerp : Begane grond-vloer

5.1, 2, e

| | |
|---|---|
| Get. : | r.b. |
| Datum : | 10-02-1997 |
| School : | 1:50 1:20 |
| A | 08-04-1997 |
| B | 15-05-1997 |
| C | |
| D | |
| werk no.: | 96-0427 |
| tek.no.: | 02 |

372