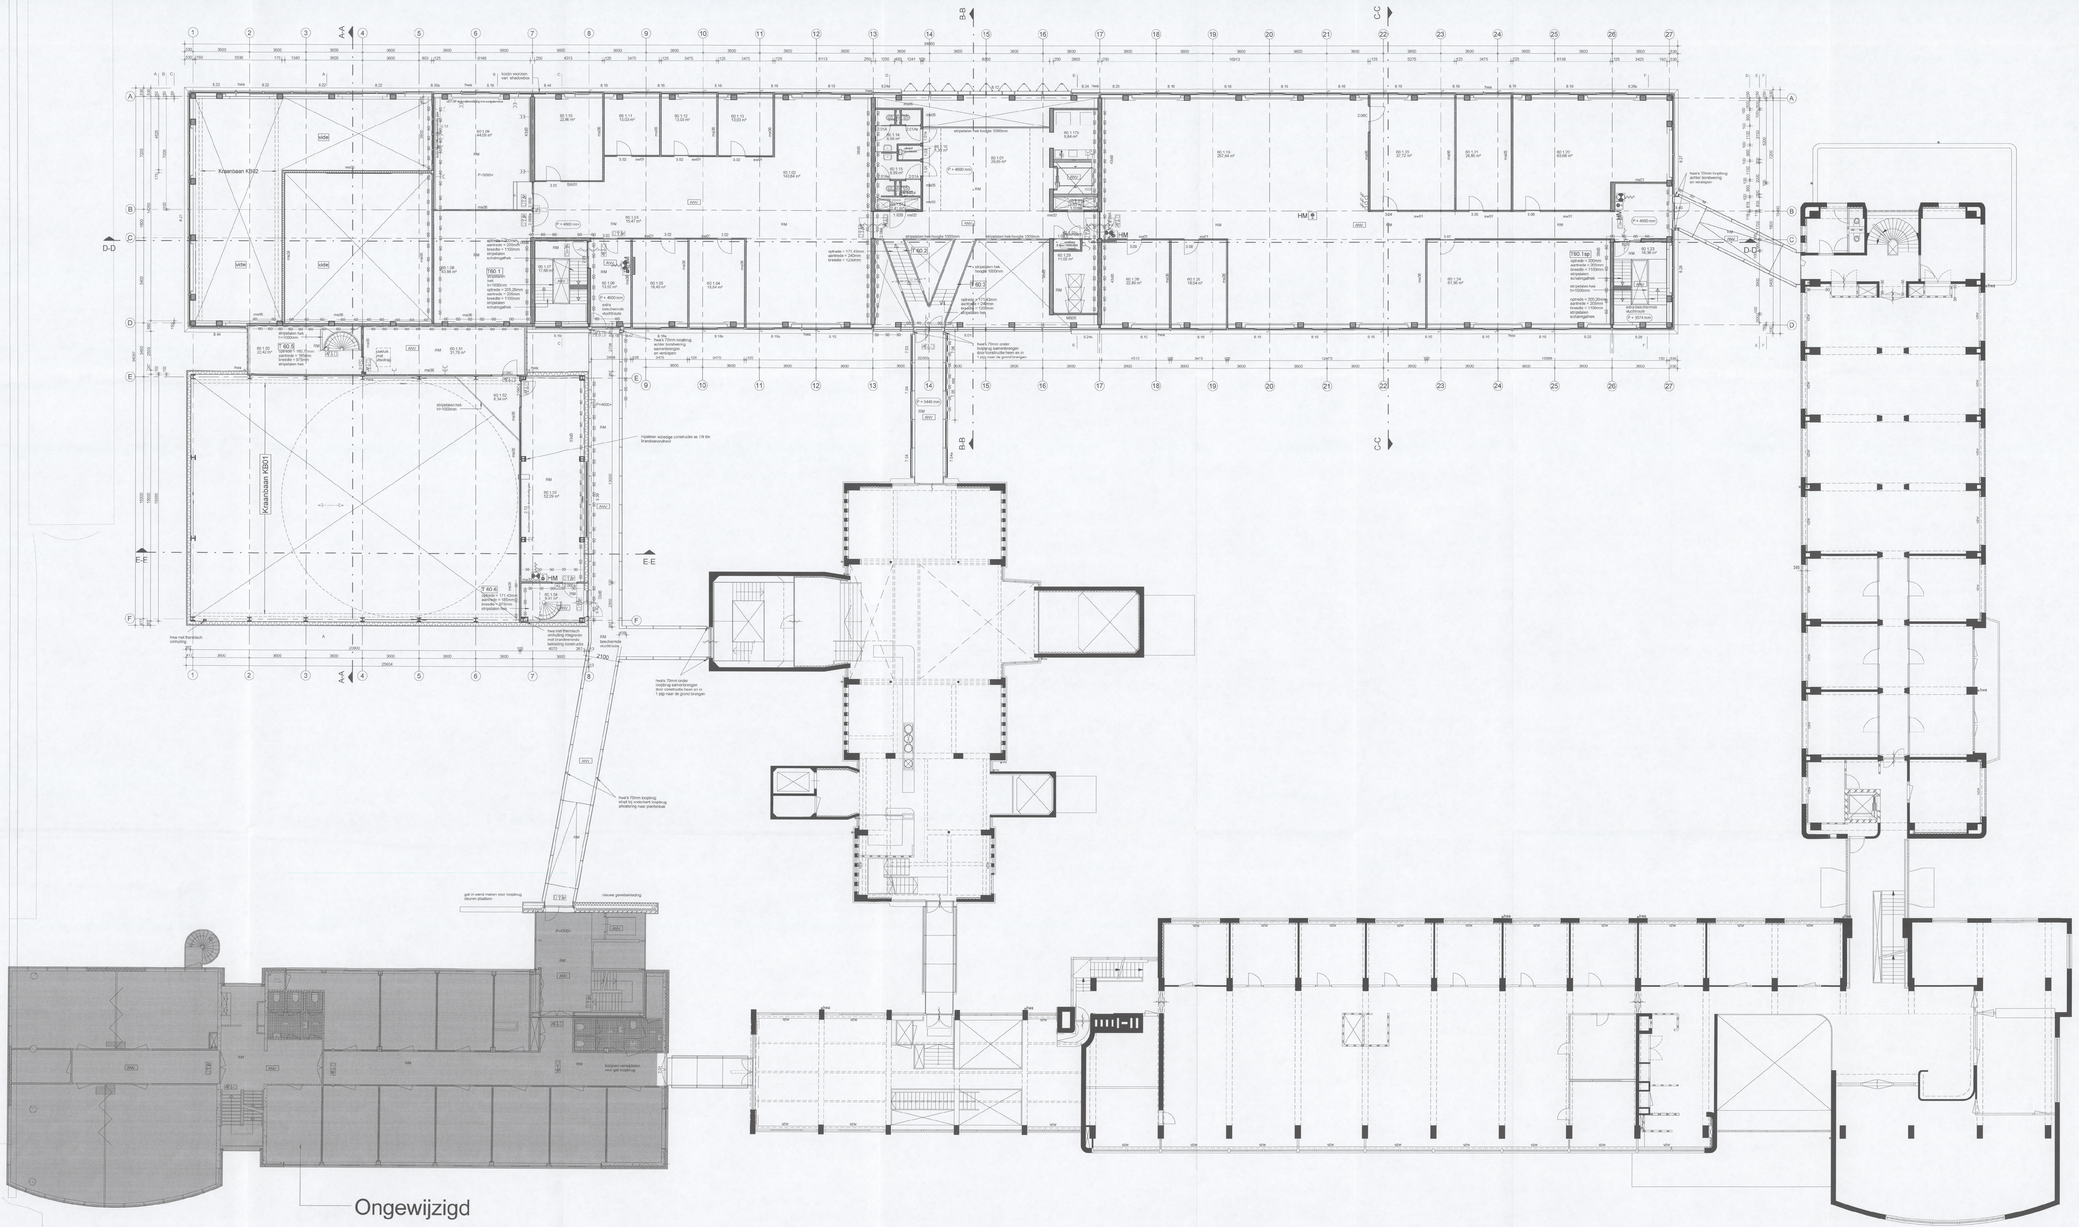

Behoort bij besluit van het Dag. Bestuur d.d.
15 APR 2013
Gemeente Amsterdam
Stadsdeel Zuid

15 APR 2013
802451--2013

Brandmeldinstallatie uitvoeren conform NEN 2535
Ontruimingsinstallatie uitvoeren conform NEN 2757

voor renvooi zie tek. B5.990

inbo
wessel de jonge architecten bno bv

inbo & Wessel de Jonge Architecten bno bv
adviesverbonden architecten

Witte Huismarkt 366
Postbus 25140
3001 KC Rotterdam

T +31 (0)10 486 19 00
rotterdam@inbo.com
www.inbo.com

Centrale administratie

inbo b.v.
Postbus 53
5140 AB Waalwijk
T 073 599 92 11

Project	Amsterdam, NLR
Opdrachtgever	Nationaal Lucht- en Ruimtevaartlaboratorium
Projectarchitect	
Projectleider	
Onderwerp	Aanvraag Omgevingsvergunning Totaalplattegrond 1e verd. gels. 10-20-40-45-60
Getekend	MvE/HG
Projectnummer	8037/W085
Schaal	1 : 100
Formaat	A0
File	
Datum	01-04-2013
Wijziging	
Wijzigingsdatum	
Bladnummer	B5.101