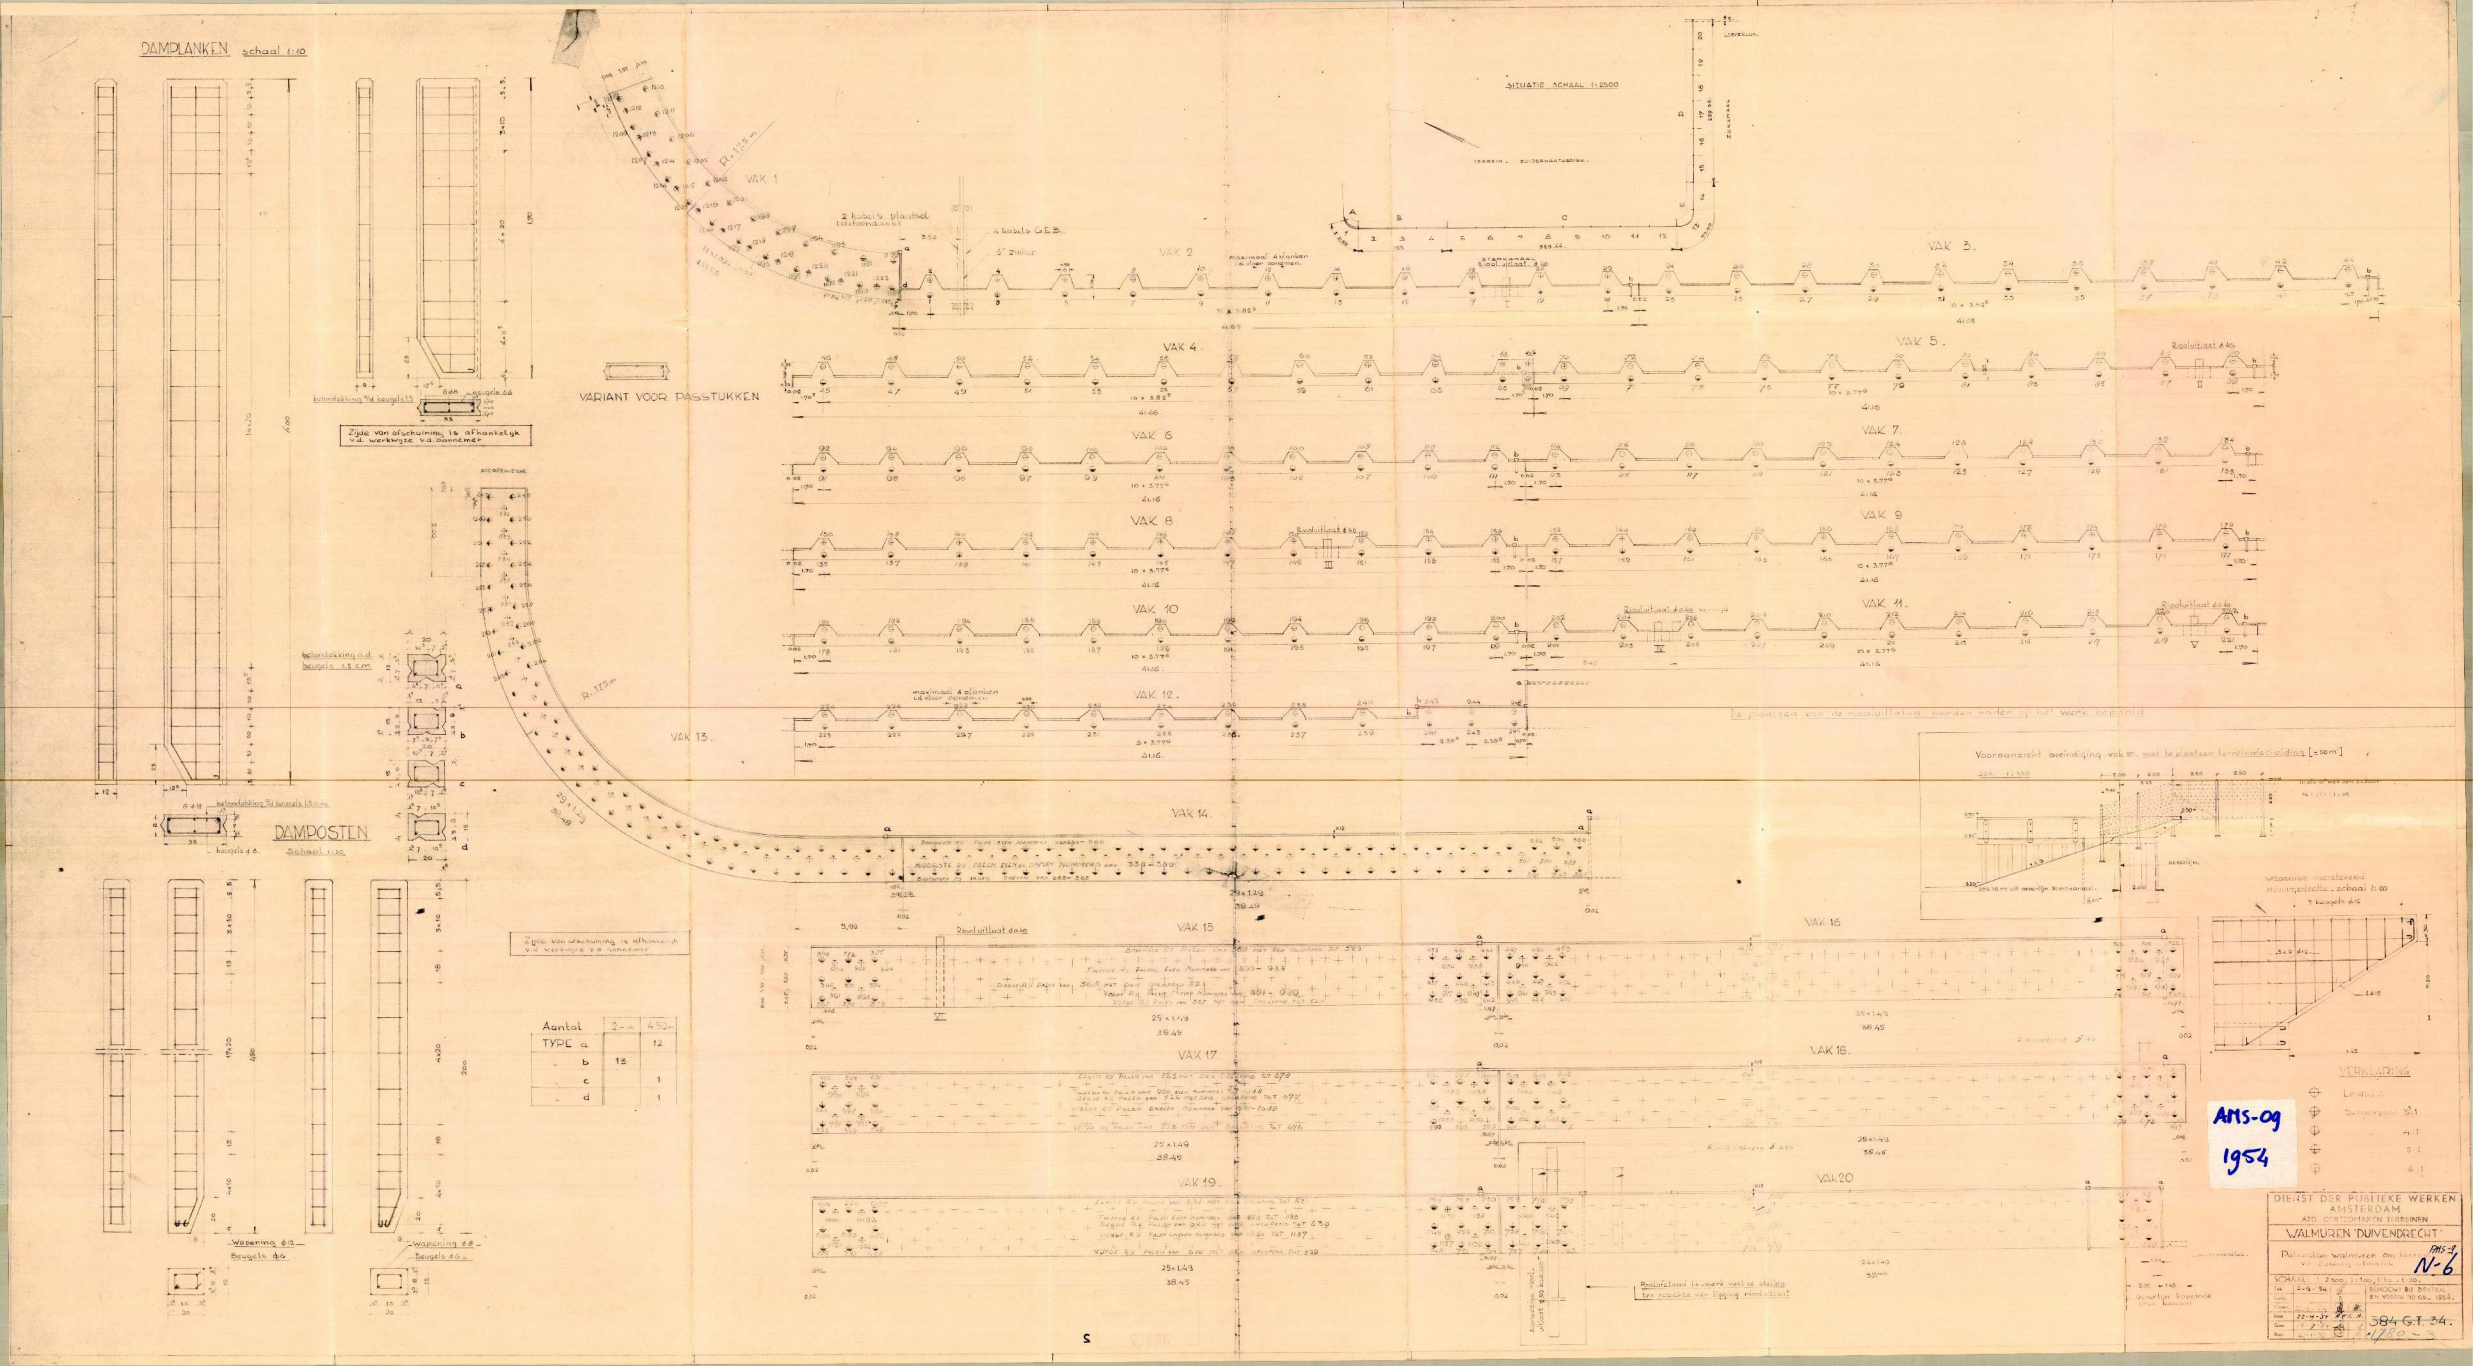
DAMPLANKEN schaal 1:10
DAMPOSTEN
Schaal 1:10
VARIANT VOOR PASSTUKKEN
SITUATIE SCHAAL 1:2500
VAK 1
VAK 2
VAK 3
VAK 4
VAK 5
VAK 6
VAK 7
VAK 8
VAK 9
VAK 10
VAK 11
VAK 12
VAK 13
VAK 14
VAK 15
VAK 16
VAK 17
VAK 18
VAK 19
VAK 20
Zijde van afschuining is afhankelijk v.d. werkwijze v.d. aannemer
Aantal
TYPE a
b
c
d
VERKLARING
DIENST DER PUBLIEKE WERKEN AMSTERDAM
AFD. GEREEDMAKEN TERREINEN
WALMUREN 'DUIVENDRECHT'
AMS-09
1954
N-6
384 G.T. 34.
1780-3