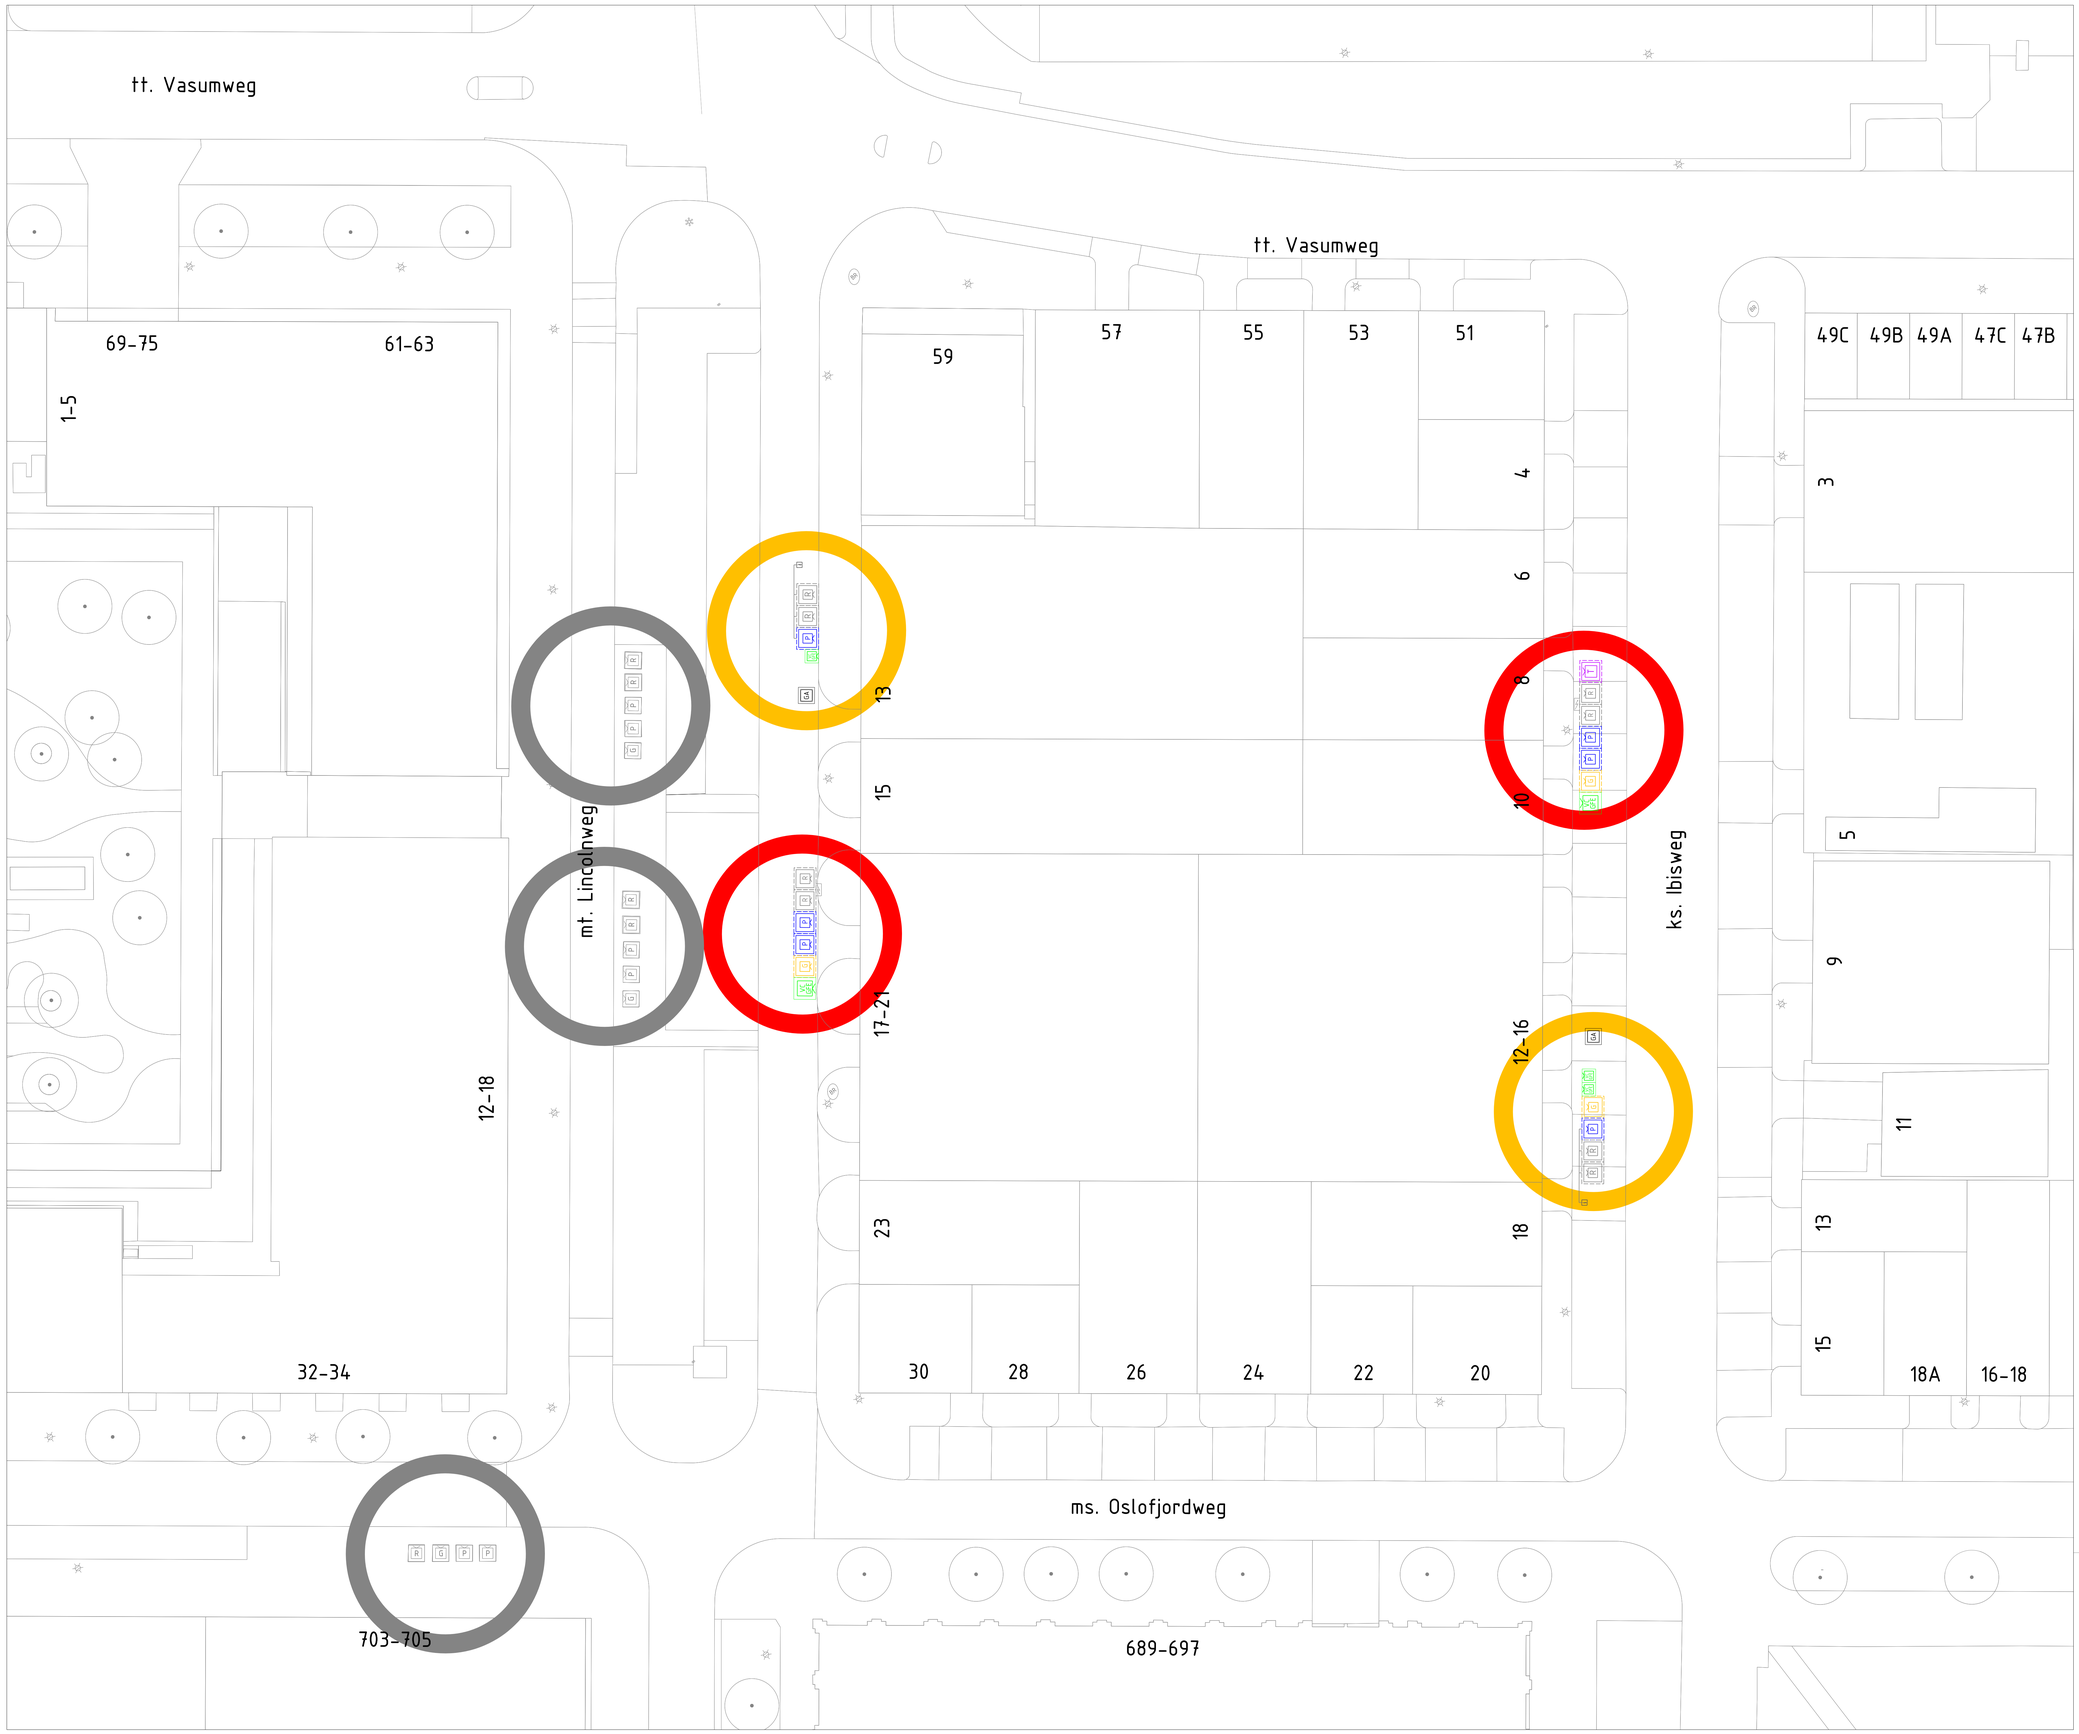

Legenda

- Containerplek ongewijzigd
- Gewijzigd zonder uitbreiding
- Uitbreiding en evt. gewijzigd
- Opheffen
- Nieuwe containerplek
- Nieuwe containerplek al geplaatst
- 1015TW-11 Nummer containerplek

- Ondergrondse afvalcontainer voor restafval
- Ondergrondse afvalcontainer voor papier en karton
- Ondergrondse afvalcontainer voor glas
- Ondergrondse afvalcontainer voor textiel
- Bovengrondse afvalcontainer voor restafval
- Bovengrondse afvalcontainer voor papier en karton
- Bovengrondse afvalcontainer voor glas
- Bovengrondse afvalcontainer voor textiel
- Aanbiedplek grofafval
- Aanbiedplek rolcontainers
- Tuinkorf
- Verzamel Container GFE/T
- GFE/T Cocon
- Broodcontainer

Gemeente Amsterdam

Afval & Grondstoffen

Schoonhoven 39
105 AS Amsterdam
Telefoon: 14020

Opdrachtgever: Gemeente Amsterdam				
Project: Voorlopig Ontwerp - NDSM terrein NB03				
Onderdeel: Voorlopig Ontwerp Locatiebesluit				
Status: Voorlopig	Fase: Voorlopig Ontwerp	Behoort bij: Voorlopig ontwerp	Schaal: 1:200	
Opsteller: S. Dihalu	Goedgekeurd en vrijgegeven: H. Yildrim	Paraaf: H. Yildrim	Datum: 25-08-2026	Formaat: A0
Projectnummer: 88300002	Tekeningnummer: 20260825	Bladnummer: 1	Aantal bladen: 1	Wijziging:
Auteursrechten voorbehouden		Documentnr:	Plotdatum: 8/25/2026	
Bestandsnaam: C:\Users\dihalu001\OneDrive - Gemeente Amsterdam\Noord\NDSM_terrein_NB03\WVB\DO\NB03_NDSM_terrein.dgn				