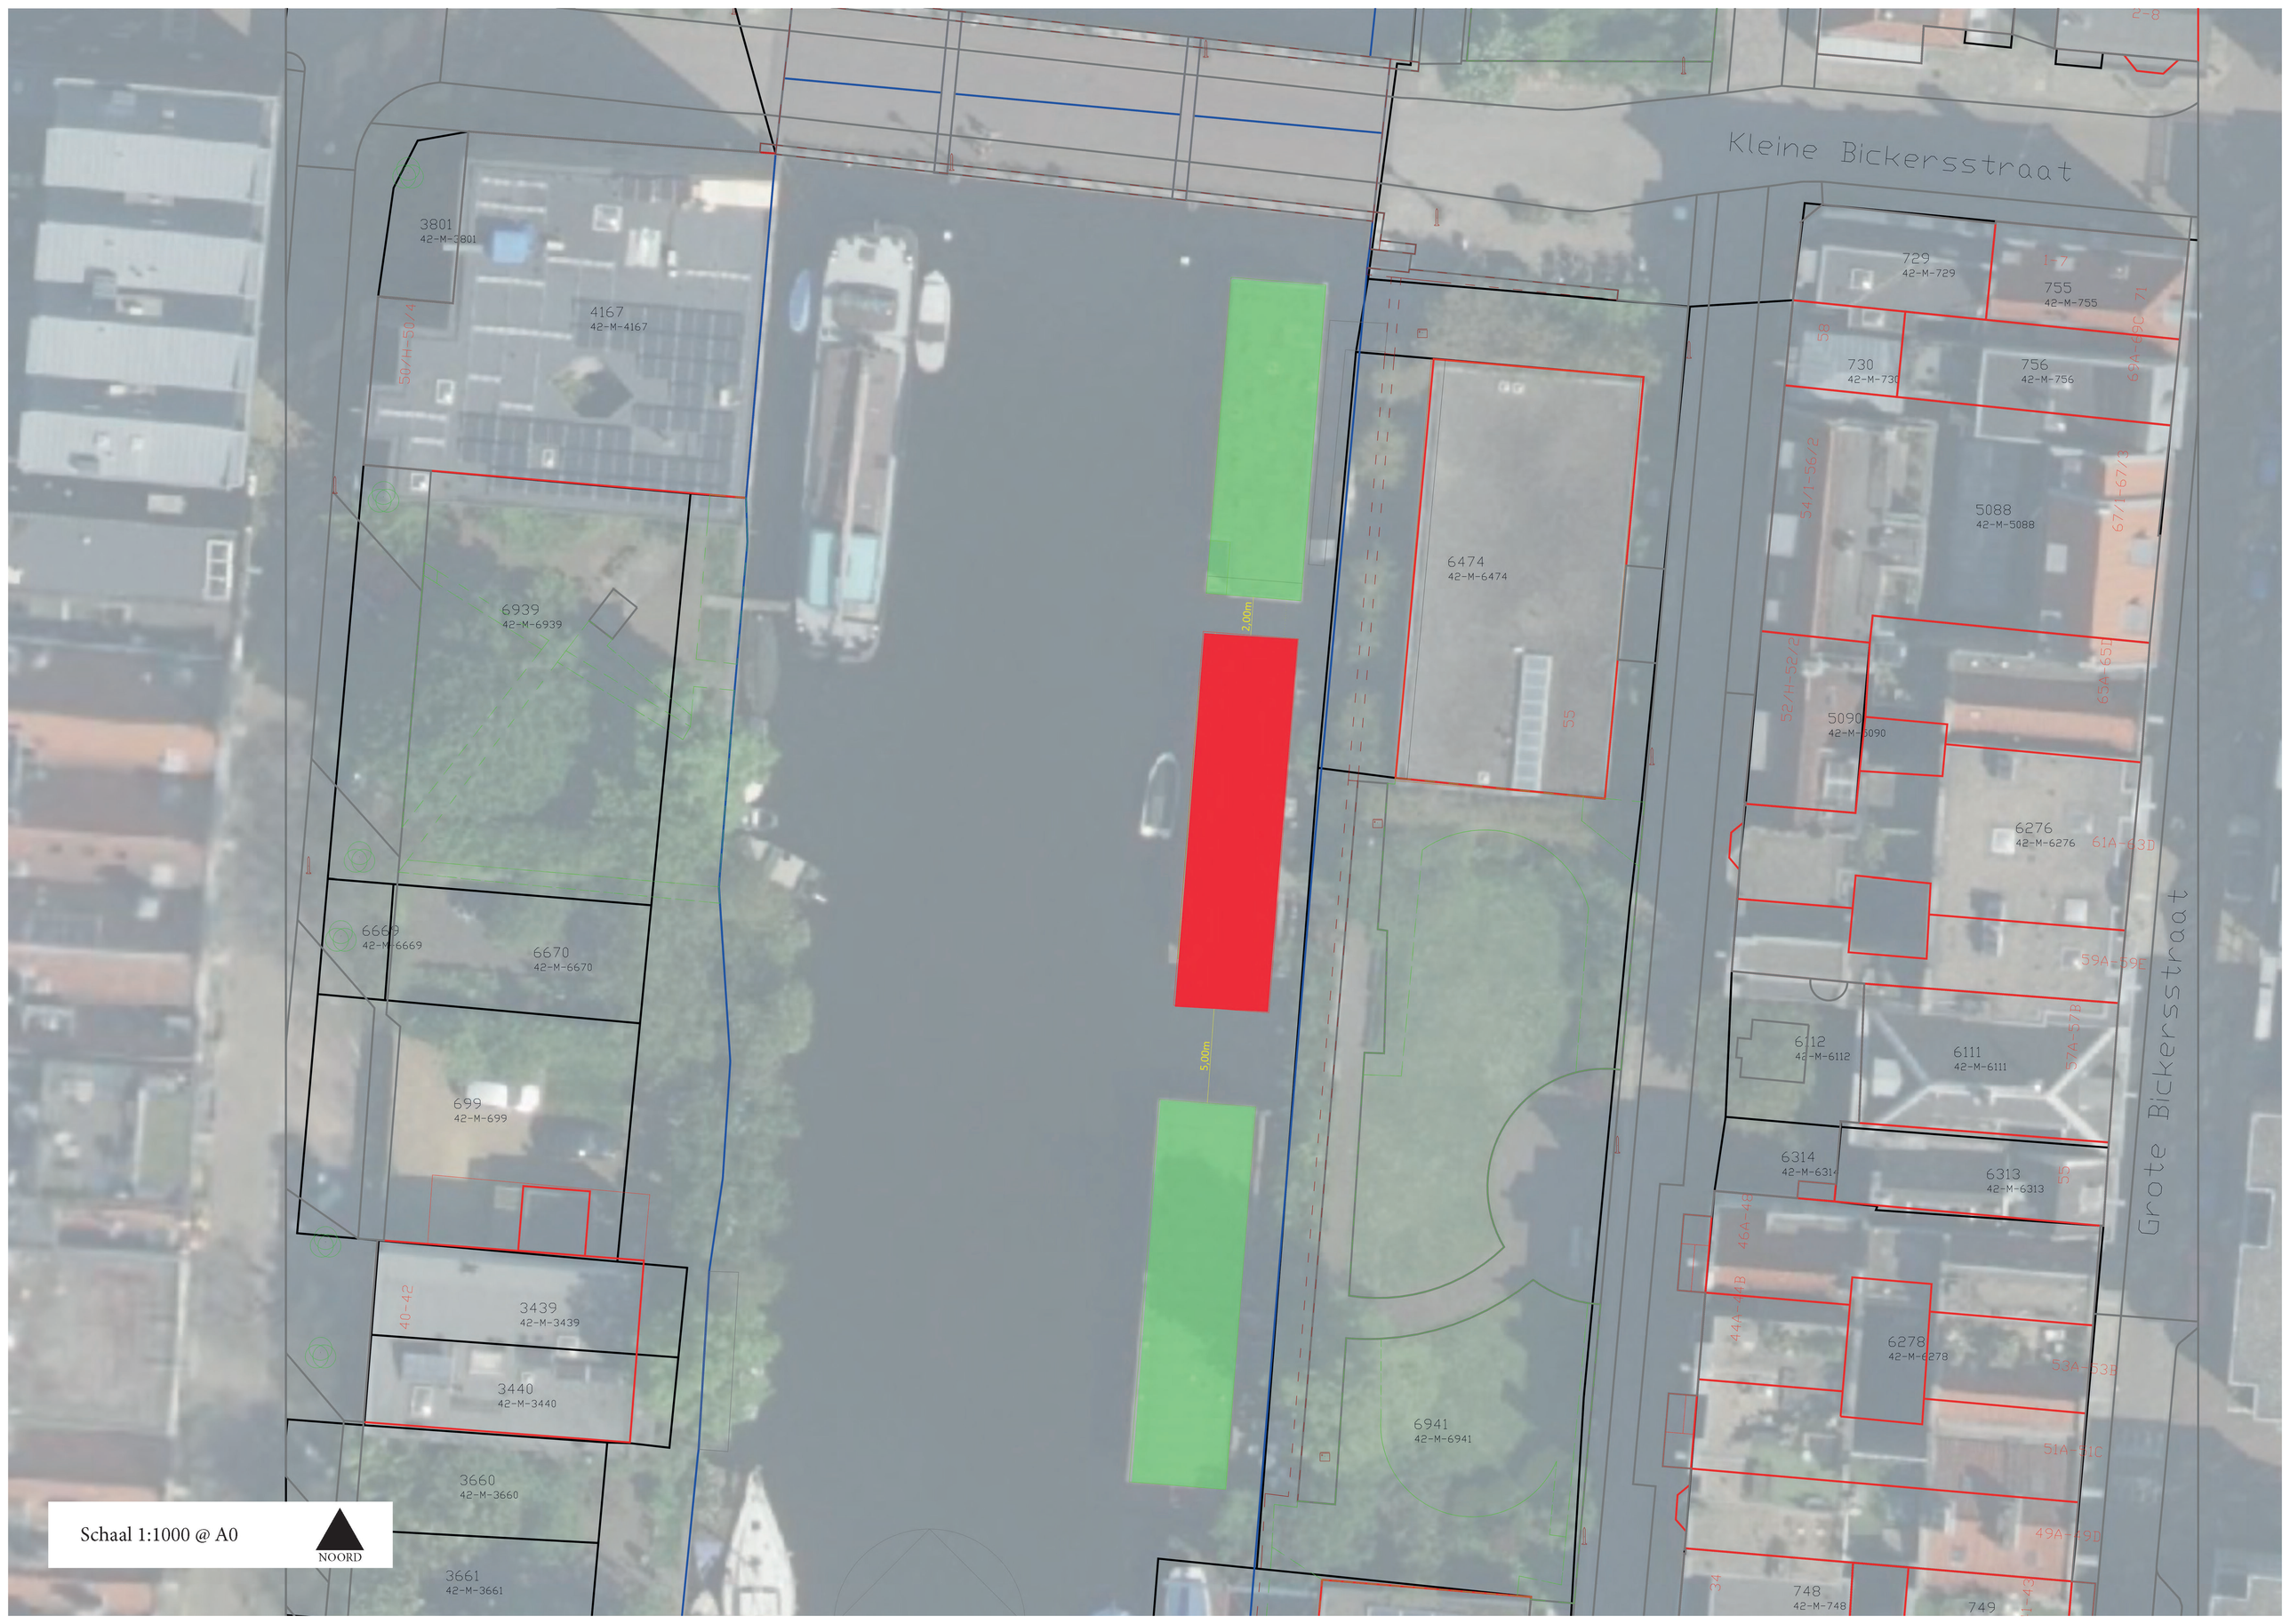

Kleine Bickersstraat
Grote Bickersstraat
3801
42-M-3801
4167
42-M-4167
50/H-50/4
6939
42-M-6939
6669
42-M-6669
6670
42-M-6670
699
42-M-699
40-42
3439
42-M-3439
3440
42-M-3440
3660
42-M-3660
3661
42-M-3661
6474
42-M-6474
55
2,00m
5,00m
6941
42-M-6941
729
42-M-729
1-7
755
42-M-755
58
730
42-M-730
756
42-M-756
69A-69C
71
5088
42-M-5088
54/1-56/2
67/1-67/3
52/H-52/2
5090
42-M-5090
65A-65D
6276
42-M-6276
61A-63D
59A-59E
6112
42-M-6112
6111
42-M-6111
57A-57B
6314
42-M-6314
6313
42-M-6313
55
46A-48
44A-44B
6278
42-M-6278
53A-53E
51A-51C
49A-49D
34
748
42-M-748
749
13
Schaal 1:1000 @ A0
NOORD