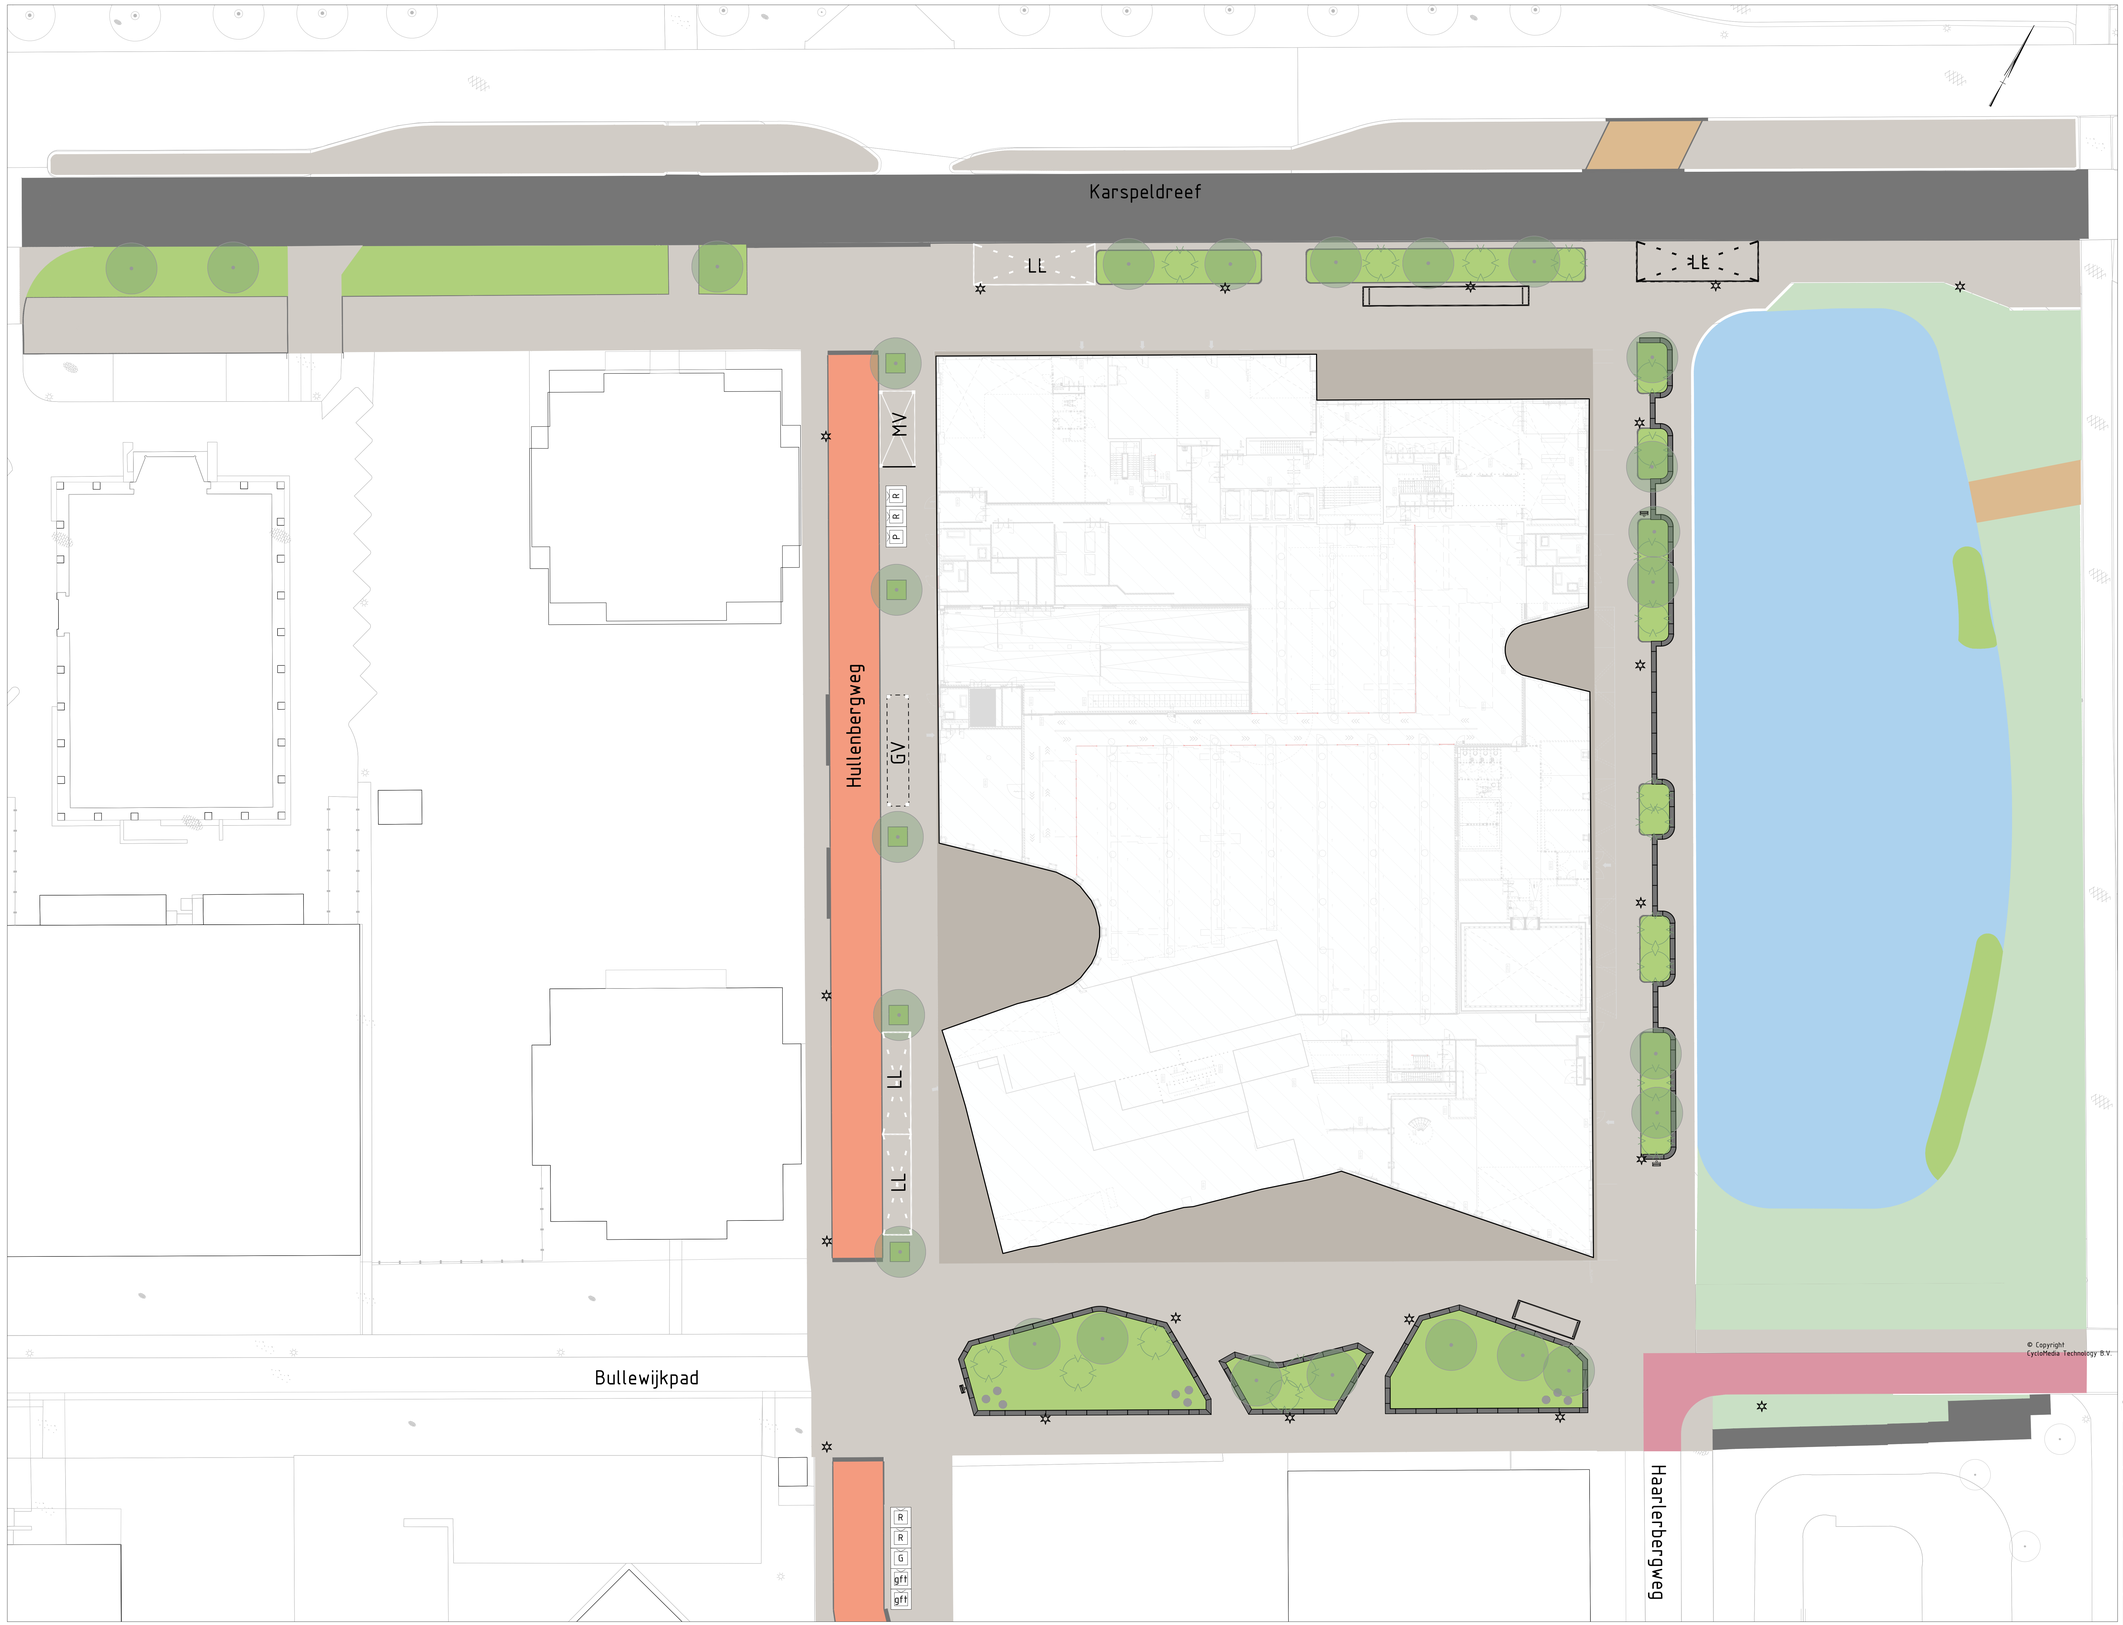

Kleurenpalet beeldtaal
Schaal 1 : 200

Legenda

- Bestaande situatie
- Bestaande bebouwing
- Nieuwe bebouwing (door derden)
- Voetpad, Betontegels, Lichtgrijs
- Voetpad The Ensemble, Betontegels, Lichtgrijs
- Fietsvak Markering betontegels 150x300mm, wit
- LL: Laad- & Losplaats Markering betontegels 150x300mm, wit
- GV: Grofvuil aanbiedplaats Markering betontegels 300x300mm, wit
- MV: Mindervalide parkeerplek Markering betontegels 300x300mm, wit
- Rijweg Karspeldreef Asfalt, Zwart
- Fietspad Asfalt, Rood
- Rijweg, Hullenbergweg Gebakken klinker 200x100mm, Rood-bruin
- Trottoir- / Opsluitband, Beton
- Inritband, Beton
- Halfverharding, grasbetontegels
- Zitrand, breedte 500mm, beton
- R Ondergrondse vuilcontainer restafval
- P Ondergrondse vuilcontainer papier
- G Ondergrondse vuilcontainer glas
- GFT Ondergrondse vuilcontainer groente fruit en tuin
- Lichtmast
- Afvalbak
- Water
- Beplanting
- Heester
- Nieuwe boom



Overzichtstekening
Schaal 1 : 5000
Schaal 1:200
0 2 4 6 8m

Revisie:	Omschrijving:	Getekend:	Gecontroleerd:	Datum:
1.0	Definitieve uitgave	NAR	DCL	27-10-2026

Ontwerpleider: Haskoning Nederland B.V. Goedgekeurd: RSP

Opdrachtgever: Gemeente Amsterdam

Project: Herinrichting Karspeldreef 14-16 Amsterdam Bullewijk

Omschrijving: Nieuwe Situatie Klerenpalet beeldtaal Blad 1

Haskoning
Enhancing Society Together

Fase:	Besteksontwerp	Discipline:	
Formaat:	A0	Status:	Definitief
Schaal:	1:200	Blad:	1 van 1

Tekeningnummer: BJ1592-RHD-WV-ZZ-DG-C-220002