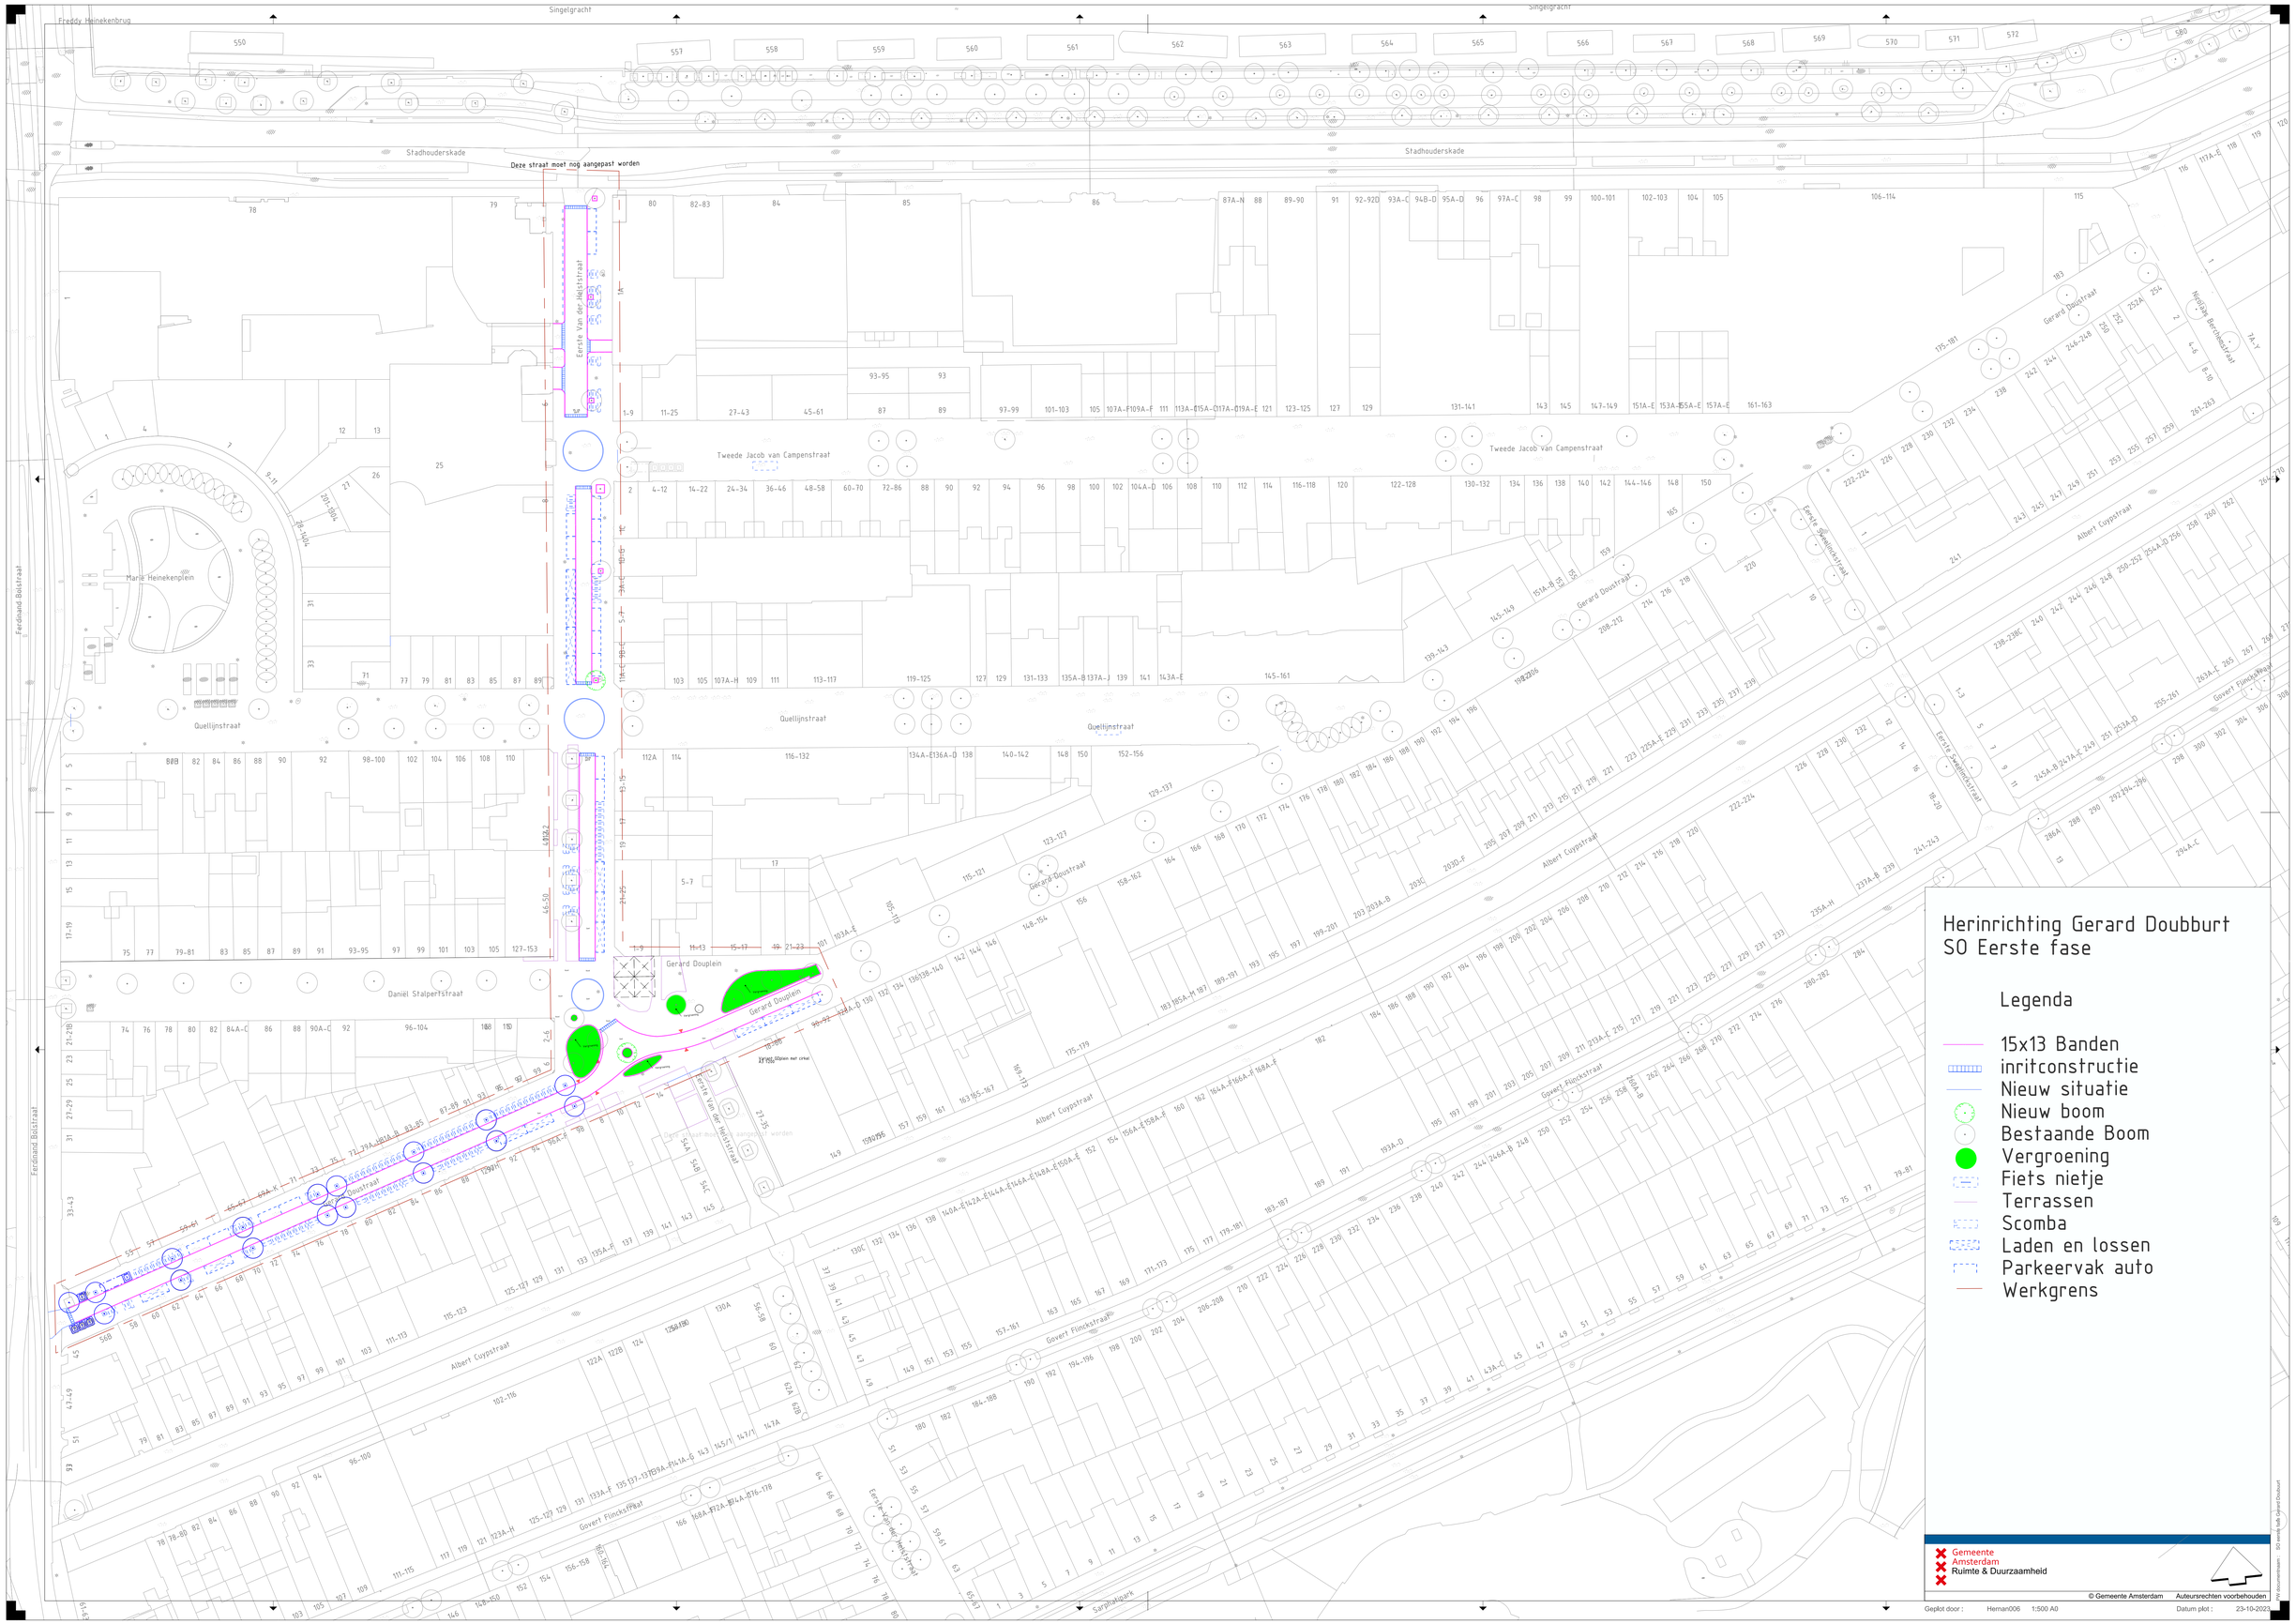
Herinrichting Gerard Doubburt
SO Eerste fase
Legenda
15x13 Banden
inritconstructie
Nieuw situatie
Nieuw boom
Bestaande Boom
Vergroening
Fiets nietje
Terrassen
Scomba
Laden en lossen
Parkeervak auto
Werkgrens
Gemeente
Amsterdam
Ruimte & Duurzaamheid
© Gemeente Amsterdam
Auteursrechten voorbehouden
Geplot door : Hernan006 1:500 A0
Datum plot : 23-10-2023
Deze straat moet nog aangepast worden
Stadhouderskade
Singelgracht
Tweede Jacob van Campenstraat
Quellijnstraat
Gerard Douplein
Albert Cuypstraat
Govert Flinckstraat
Eerste Van der Helststraat
Marie Heinekenplein
Daniël Stalpertstraat
Ferdinand Bolstraat
Sarphatipark