

# Bestaande situatie

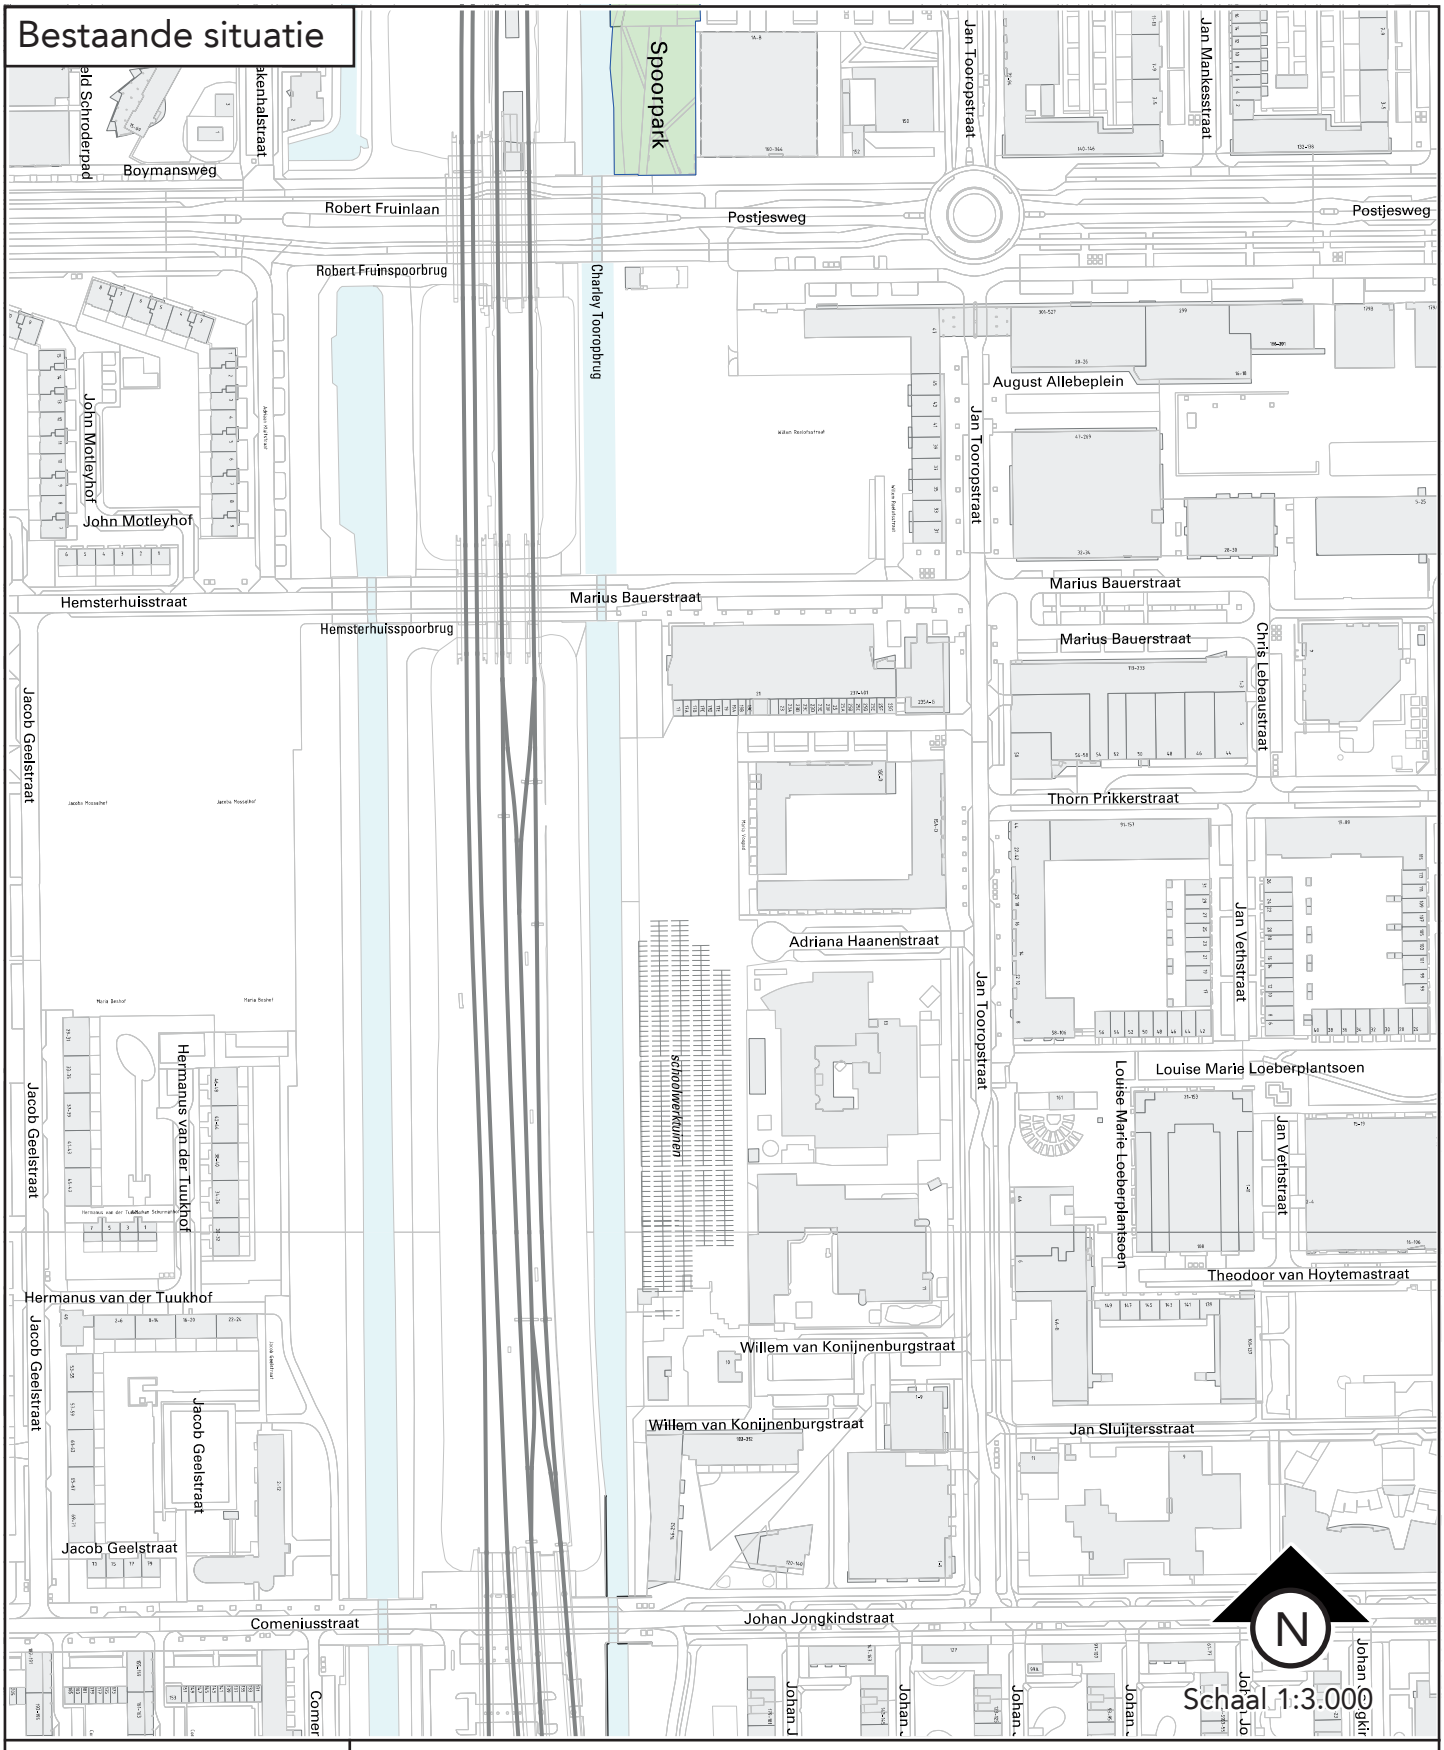


**Gemeente Amsterdam**


**B**asisregistratie
**A**dressen en
**G**ebouwen
gebruik.basisregistratie@amsterdam.nl
www.data.amsterdam.nl


| | |
|---|---|
| Bijlage bij: | Naamgeving openbare ruimte: wijzigen begrenzing openbare ruimte Spoorpark in Overtoomse Veld-Noord |
| Wijzigen: | Spoorpark |
| Stadsdeel: | Nieuw-West |
| Datum tekening: | 23 april 2024 |

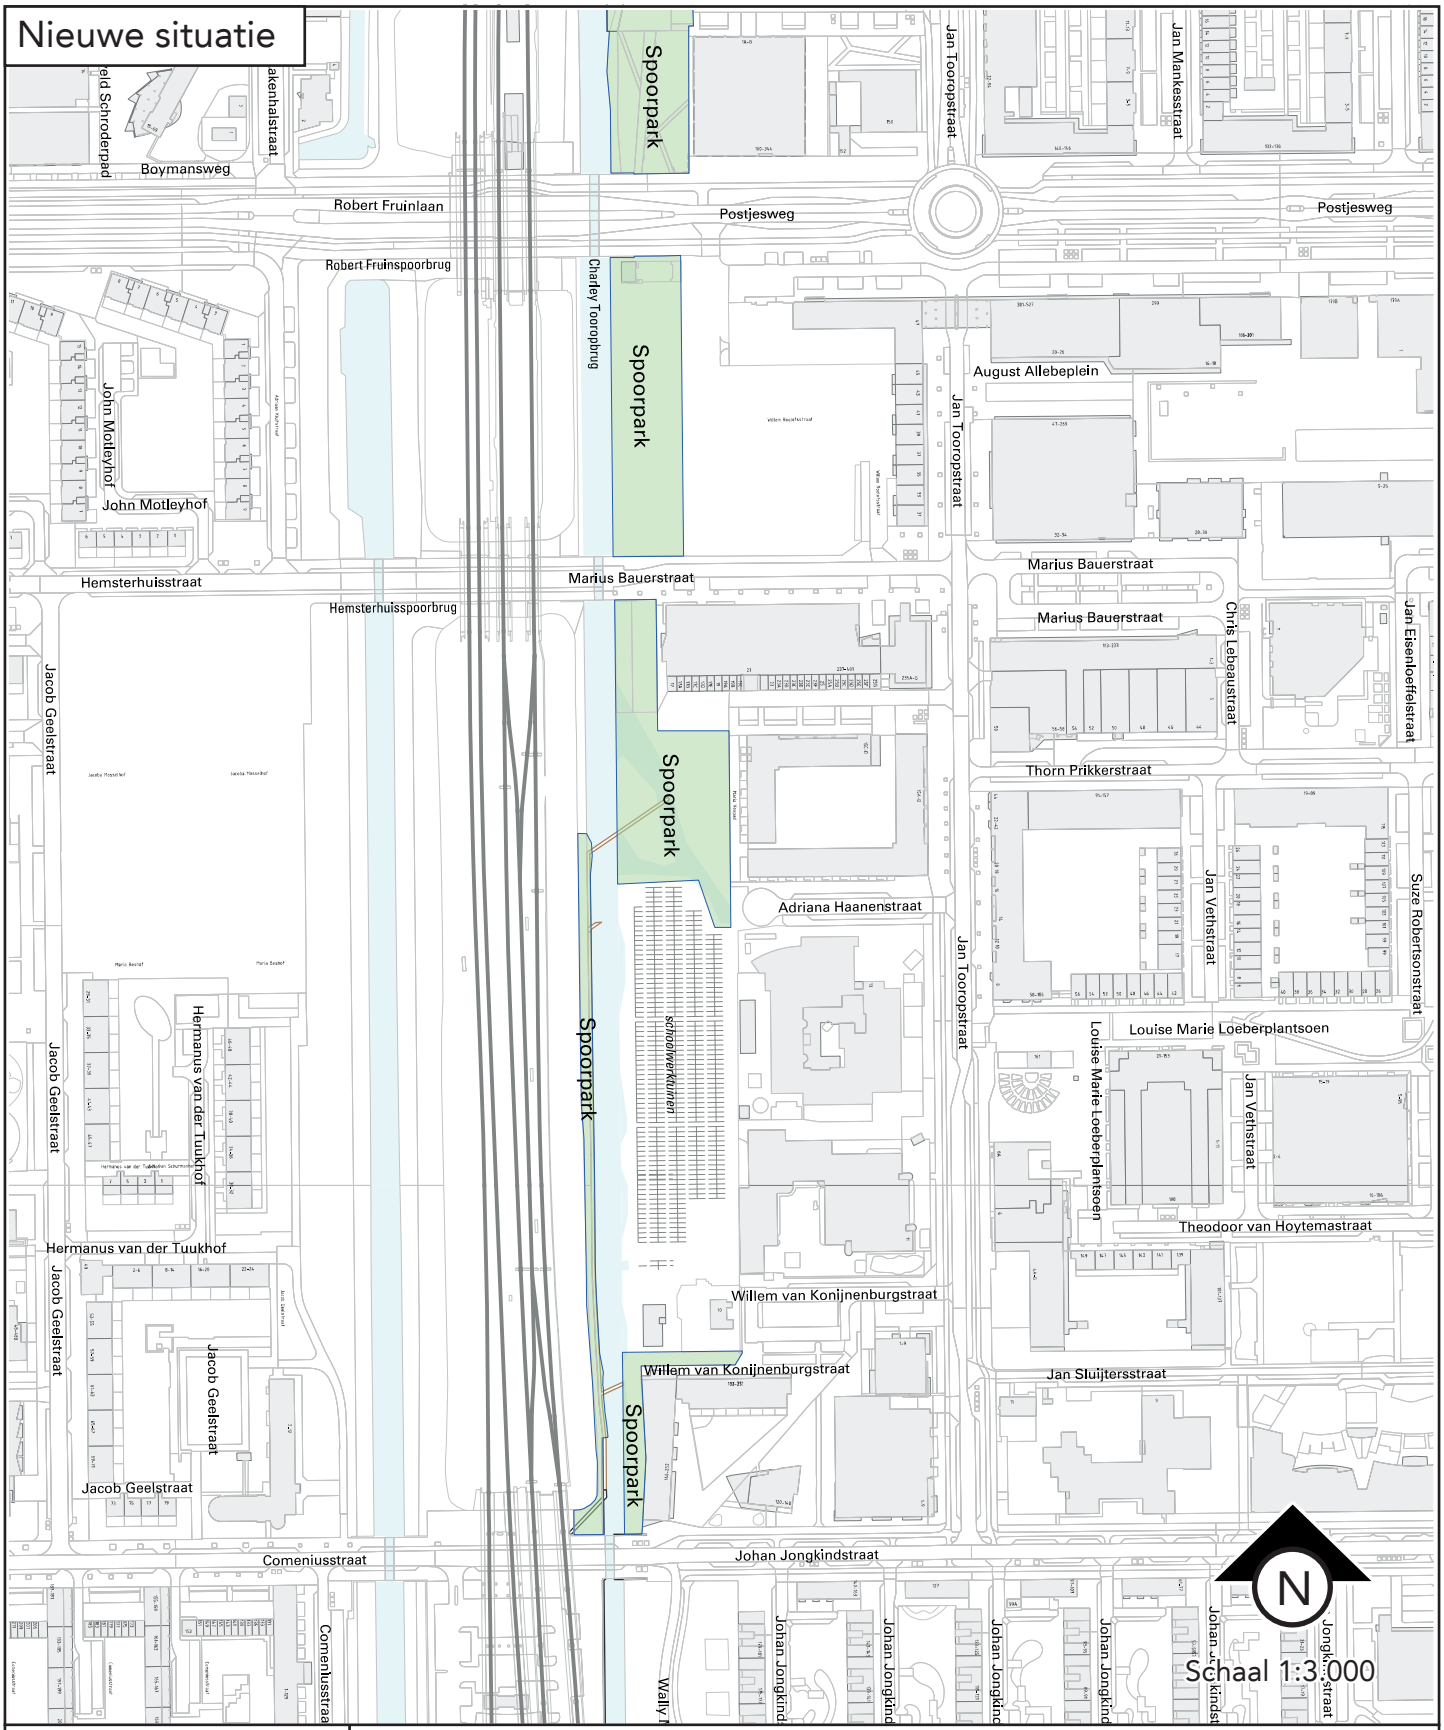


**Gemeente Amsterdam**


**B**asisregistratie
**A**dressen en
**G**ebouwen
gebruik.basisregistratie@amsterdam.nl
www.data.amsterdam.nl


| | |
|---|---|
| Bijlage bij: | Naamgeving openbare ruimte: wijzigen begrenzing openbare ruimte Spoorpark in Overtoomse Veld-Noord |
| Wijzigen: | Spoorpark |
| Stadsdeel: | Nieuw-West |
| Datum tekening: | 23 april 2024 |
| BAG-type: | ☐weg ☐water ☐spoorbaan ☐terrein ☐kunstwerk ☑landschappelijk gebied ☐administratief gebied |

2024 - OR24002- AV