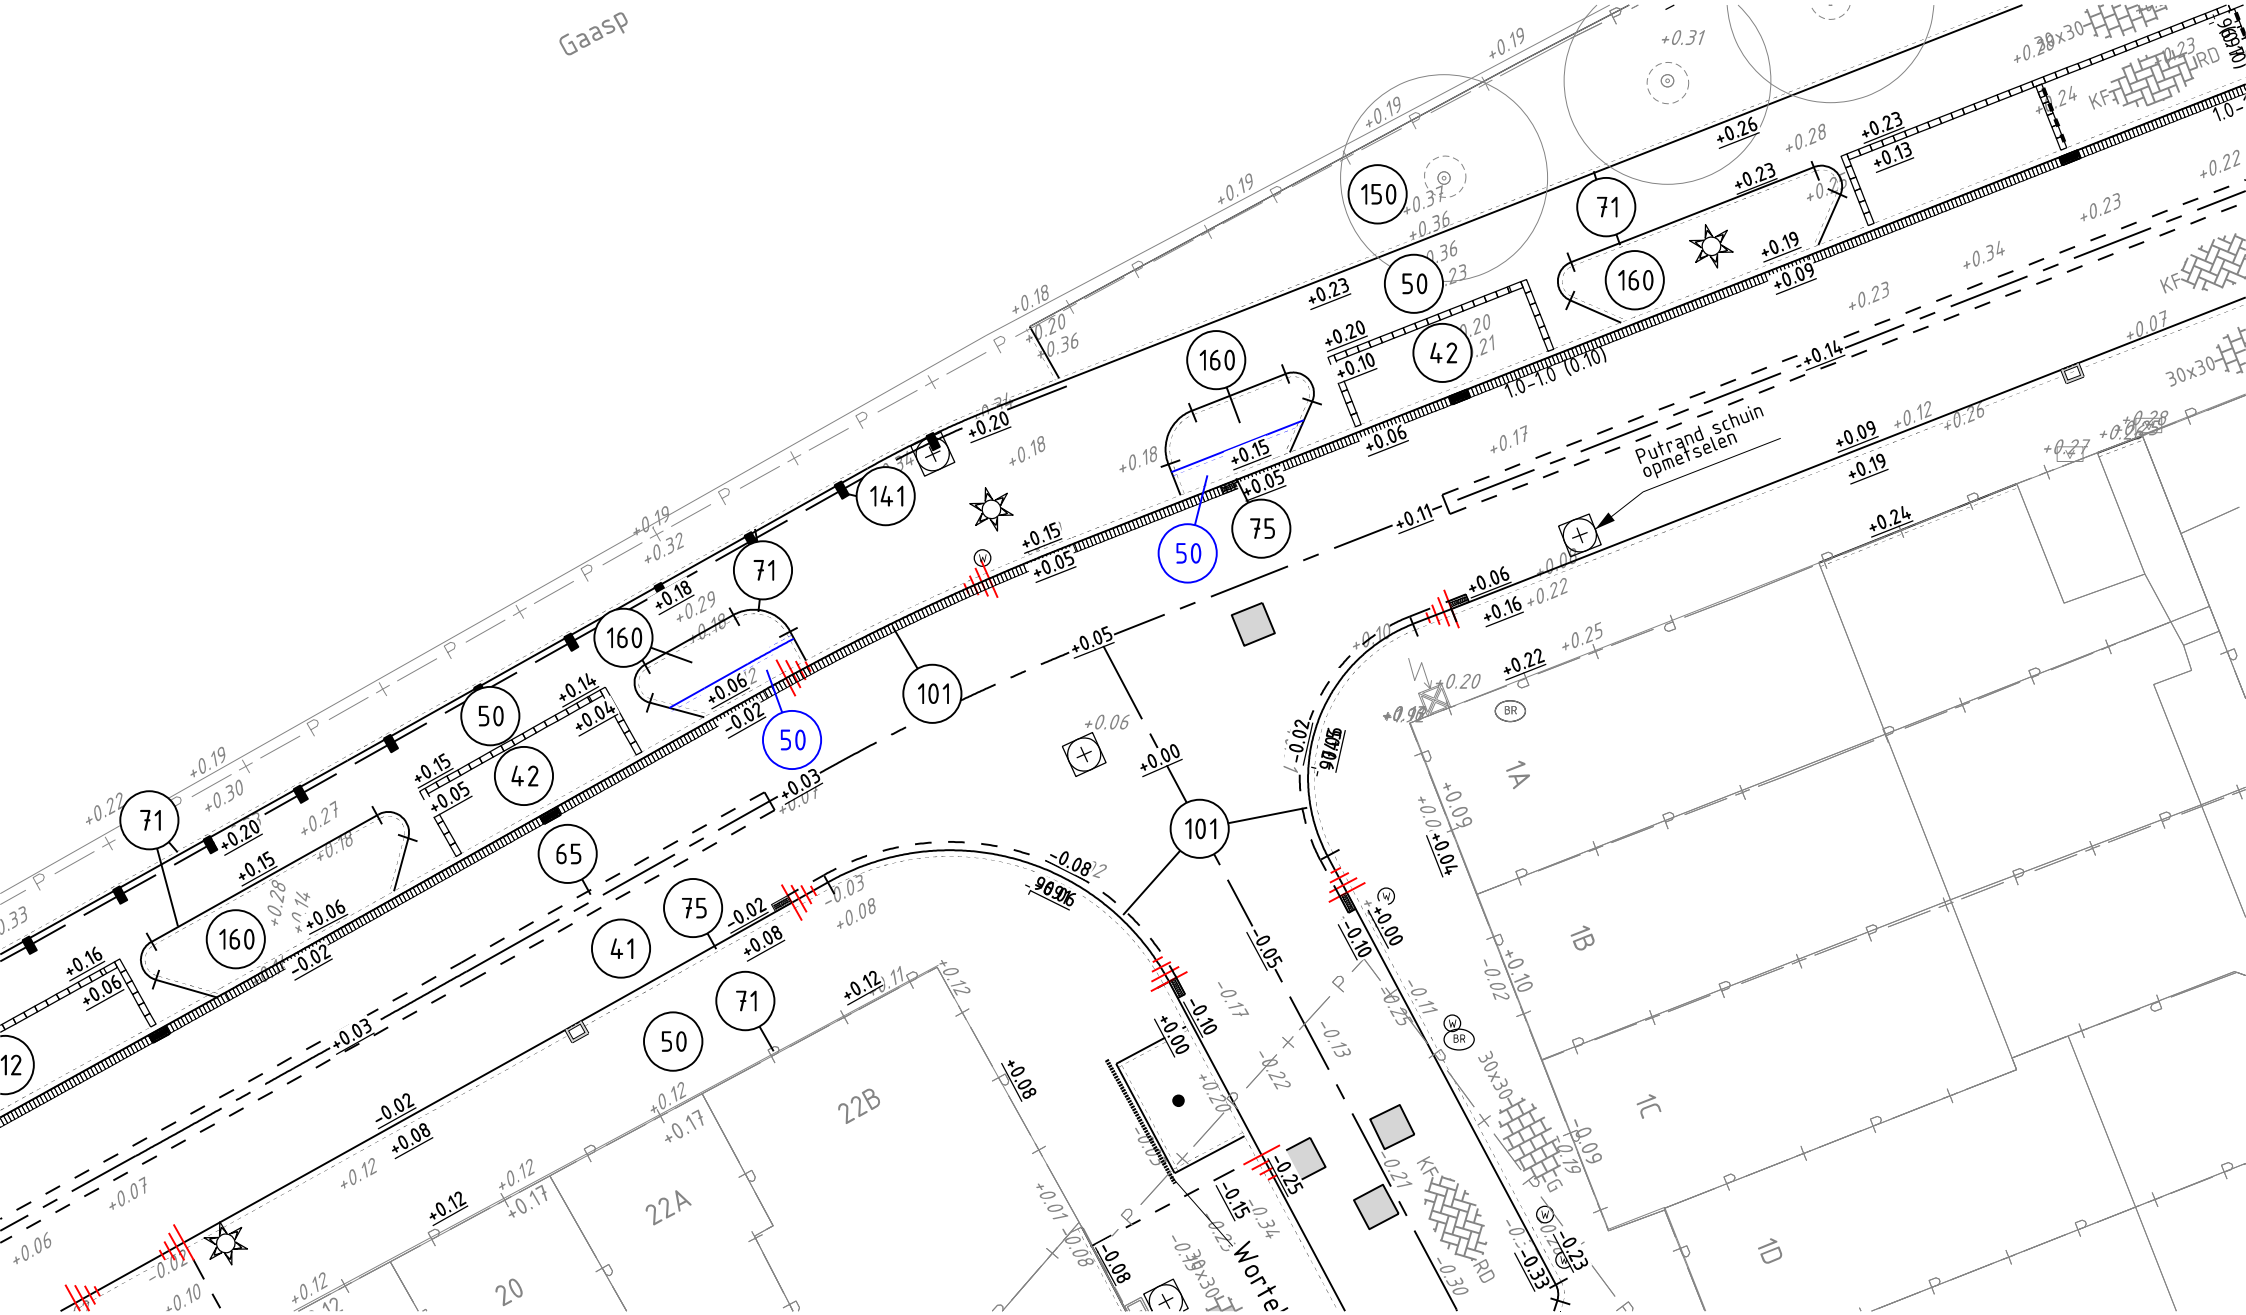
Gaasp
Putrand schuin opmetselen
1A
1B
1C
1D
22A
22B
20
150
71
160
50
42
141
75
101
65
41
12