AMSTERDAM.
DIENST DER PUBL. WERKEN.
1930.

HET AANLEGGEN VAN EEN GEDEELTE 2E KOSTVERLORENKADE B/D DE CLERCQSTRAAT EN B/D BELLAMYSTRAAT.

BEHOORT BIJ BESTEK
N° 90

SITUATIE 3 SCHAAL 1 A 1000

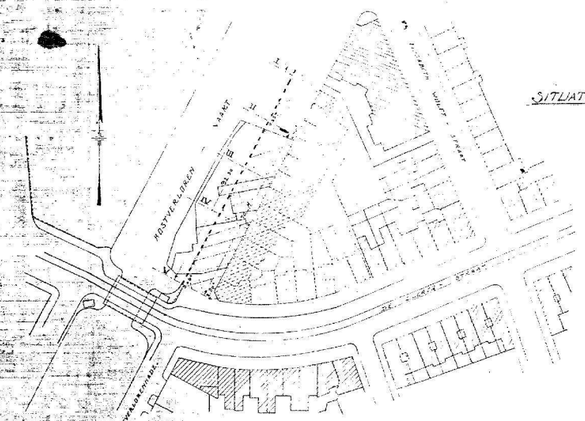

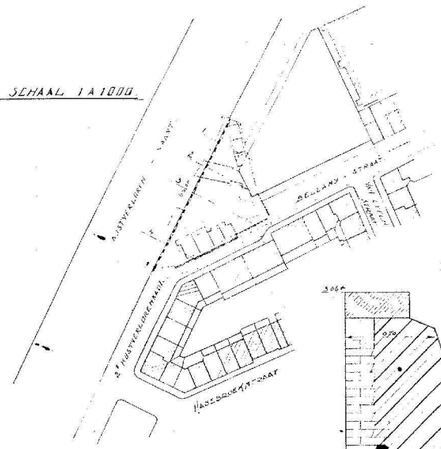

VERKLARING.
BY DE SITUATIE
AAN TE LEGGEN WEGBAAN
TE MAKEN WALMUUR.
BY DE PROFIELEN
AFGRAVING.
OPHOOGING.

DETAILS SCHAAL 1 A 20.

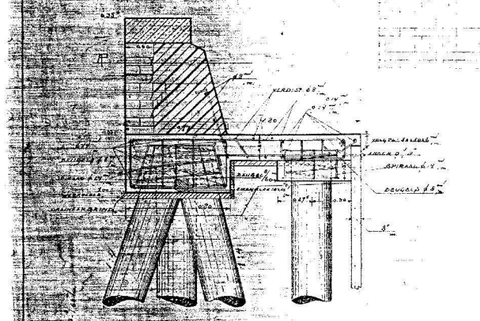

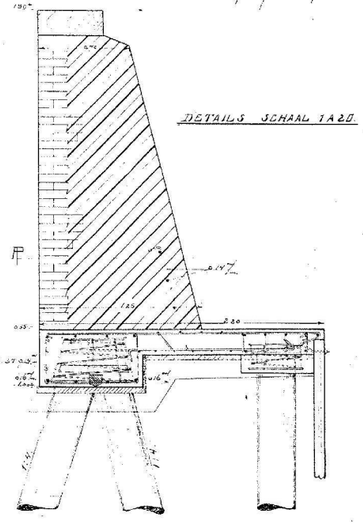

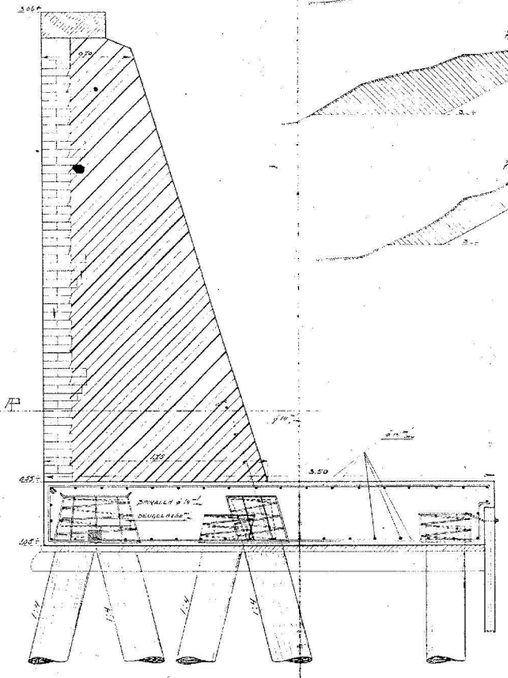

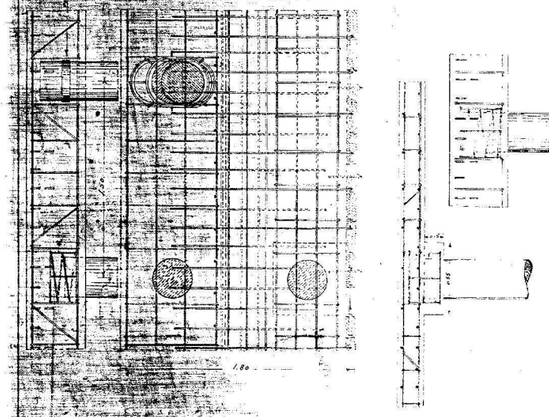

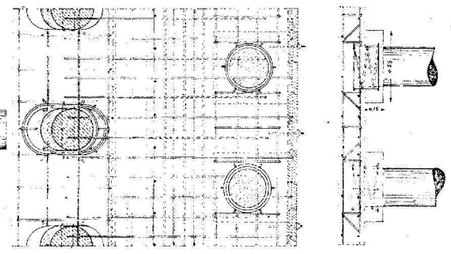

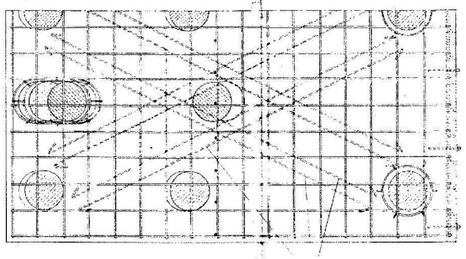

PROFIELEN SCHAAL 1 A 100.

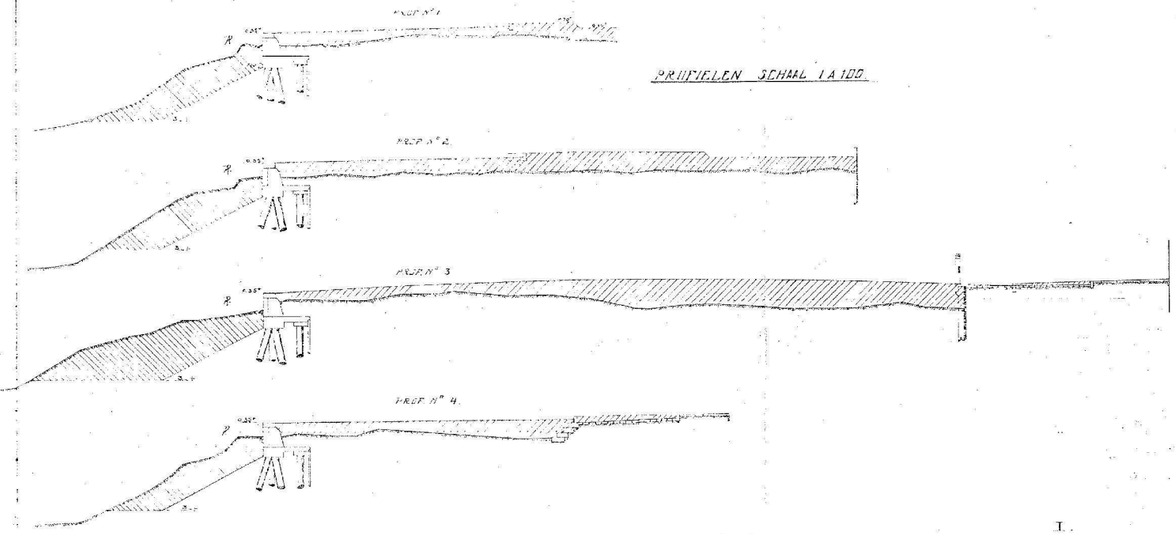

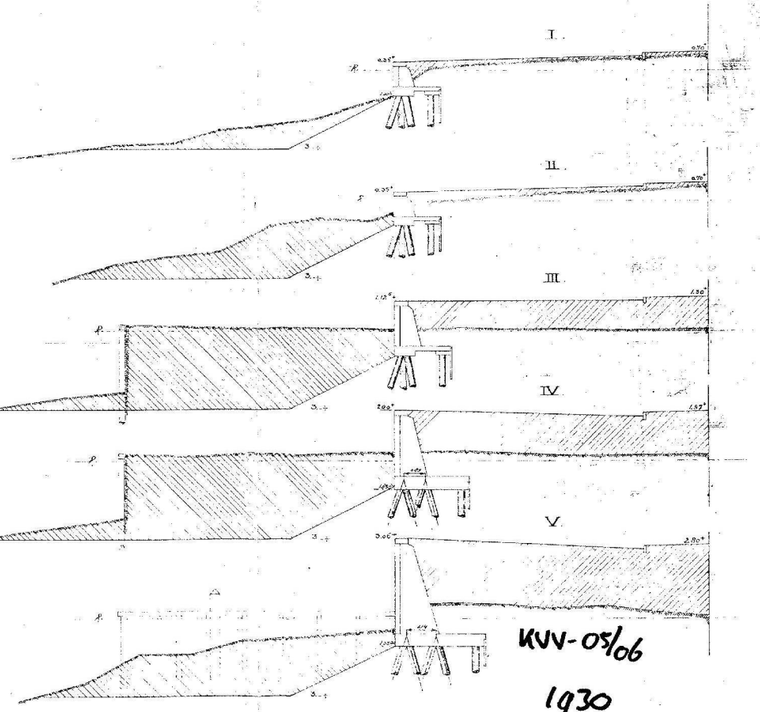

GEZIEN DE HOOFDINGENIEUR.
IN.

KVV-05/06
1930

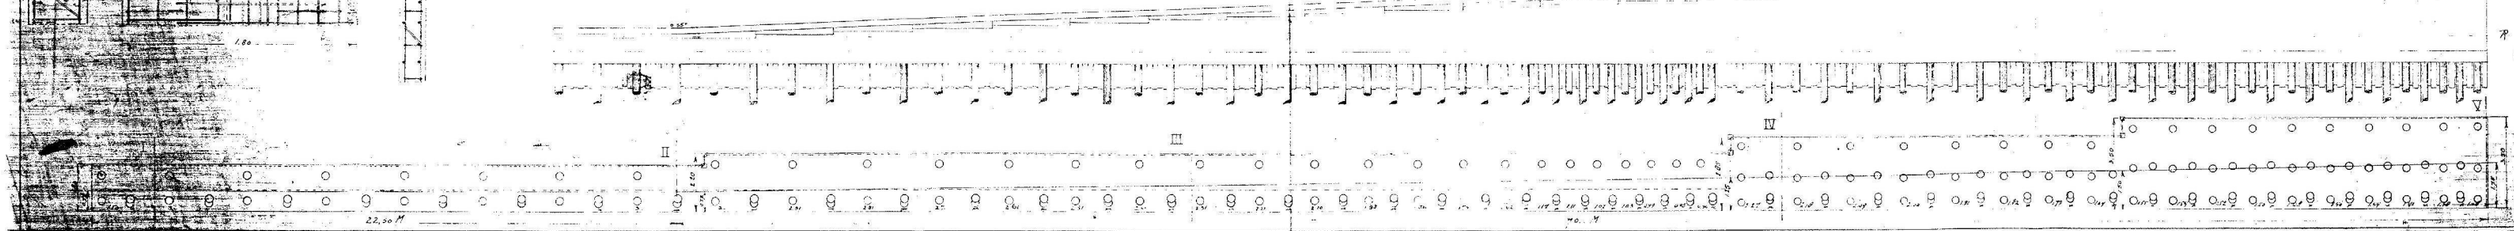

KVV-6
H-4