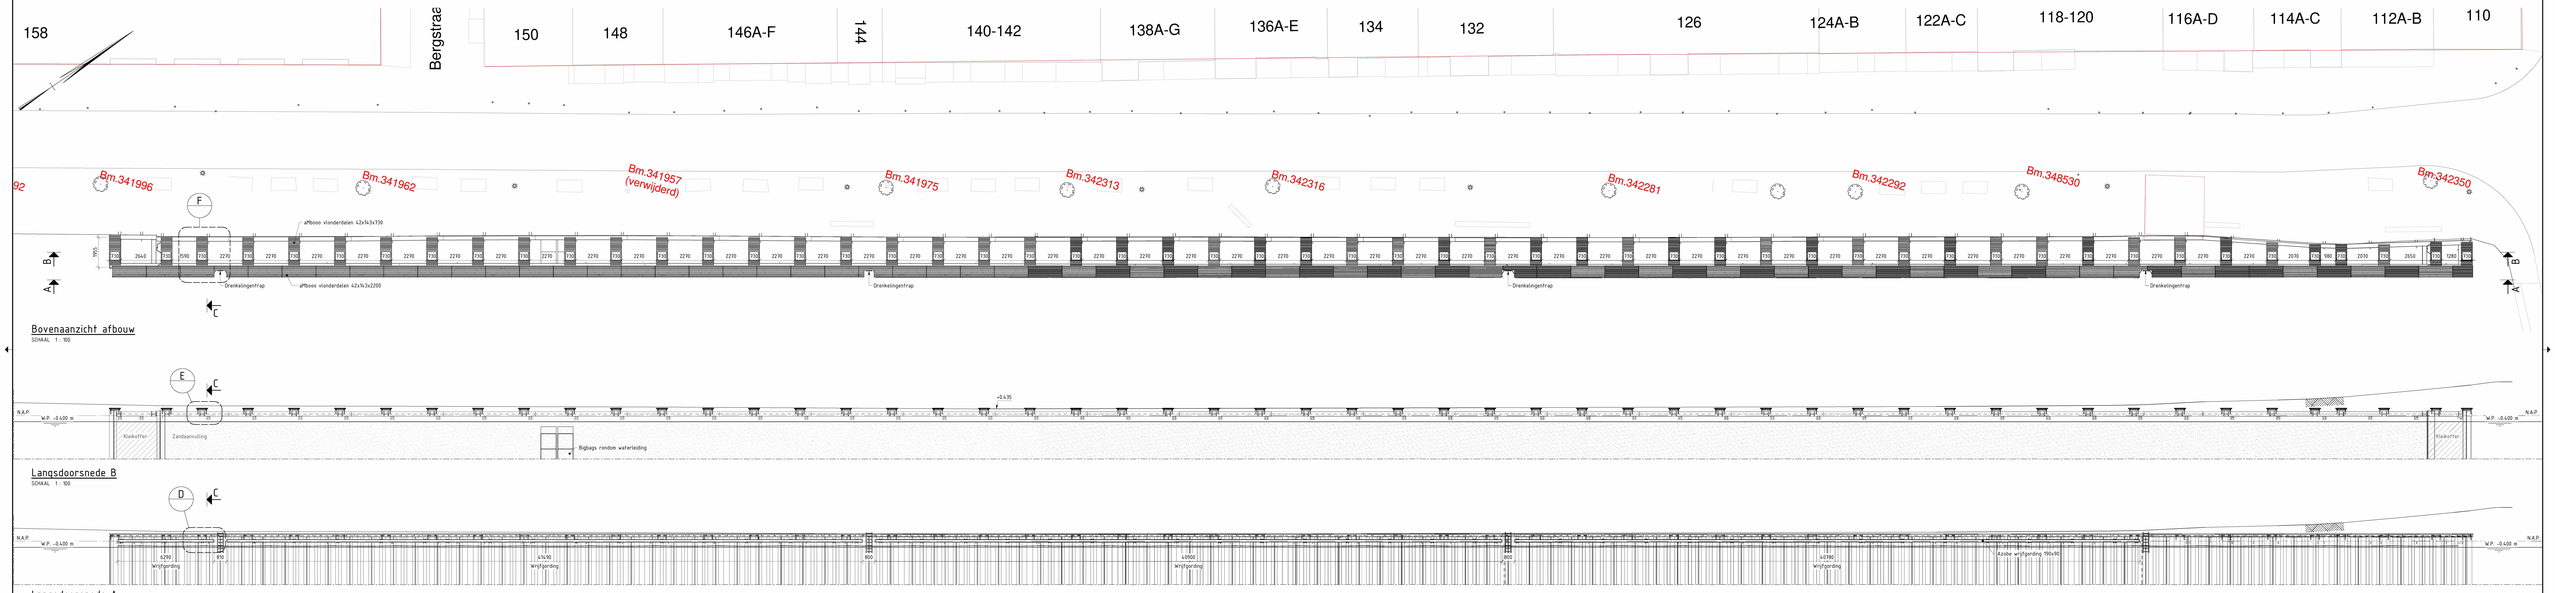


Bovenaanzicht afbouw


SCHAAL 1 : 100

Langsdoorsnede B


SCHAAL 1 : 100

Langsdoorsnede A

SCHAAL 1 : 100

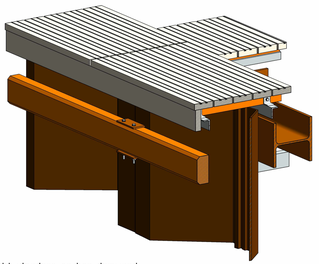


3D aanzicht vlonders op kop damwand

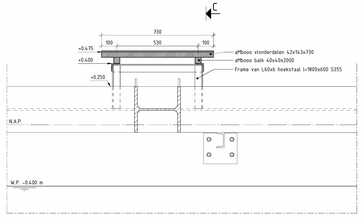

Detail E

SCHAAL 1 : 10

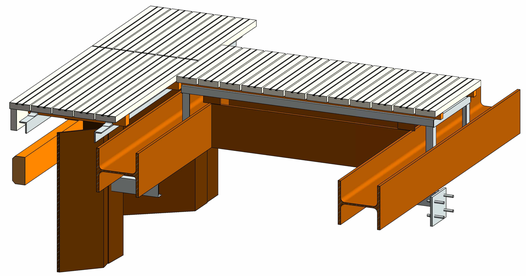

3D aanzicht overgangsrooster boven stempels

Lasrenvooi

- Staalconstructie vervaardigen volgens NEN-EN 1090-2;
- Materiaal volgens EN 10025-S235JR, tenzij anders vermeld;
- Lasmethodebeschrijving (WPS) volgens EN-ISO 15609;
- Symbolen en weergave op tekening volgens NEN-EN-ISO 2553;

Definitie keedoorsnede

Symbool	Verklaring	Symbool	Verklaring	Symbool	Verklaring
	Rondom lassen		Hoeklas		Dubbele hoeklas
	Veldlas		V-las		X-las
ISO	Staart met teelichting		Halve V-las		K-las
	Staart met verwijzing		Y-las		Dubbele Y-las
	Vlak afwerken		halve Y-las		Dubbele halve Y-las

Voorbeeld 1

- Een hoeklas aan de pijlzijde (rechts) met een nog in te vullen keedoorsnede en een lengte van 300mm.
- Een hoeklas de niet pijlzijde (links) met een nog in te vullen keedoorsnede en een lengte van 250mm.

Voorbeeld 2

- Een hoeklas rondom aangebracht met een nog in te vullen keedoorsnede;
- De las zal in het veld worden aangebracht;
- Een verwijzing naar opmerking 1.

Voorbeeld 3

- Een volle doorlassing. De keedoorsnede is afhankelijk van de plaatdikte;
- Een kettinglas bestaande uit 6 maal een las van 150mm, met tussenruimtes van 300mm.

Legenda materialen

Klei | Staal | Hout | Zand | Metselwerk | Kunststof

Algemene opmerkingen

- Maten in mm, tenzij anders aangegeven
- Hoogtematen in m t.o.v. N.A.P., tenzij anders aangegeven
- Hoeken in 360-graden schaal, tenzij anders aangegeven
- Coördinaten in m t.o.v. RD, tenzij anders aangegeven
- Inmeting rand kade, waterpijl en objecten op maaiveld; Vermeer 23-02-2022
- Ongevingscan boten, Leap3d 27-01-2022
- Bodemscan, Oattamarking 24-02-2022
- Staalkwaliteit stempelraan S355
- Staalkwaliteit damwanden S355GP
- Alle verbindingsmiddelen zoals de (hoofd)raadbouten, moeren en ringen dienen fermisch verzinkt te zijn

13	Aanpast	25.11.2022	MBK
versie	beschrijving	datum	getekend

mobilis | TBI
www.mobilis.nl

ROK AMSTERDAM


KADEVERSTERKING 64.01 SINGEL
UO BOUWKUNDIGE AFWERKING

Client Name
Gemeente Amsterdam

getekend	RVAA	tekenset bij	20131		Formaat A0-1680 sinaasappel
gecontroleerd	RVAA	blad	in	Bladen	regen
uitgezet volgens opdrachtgever	RVAA	status	versie		
goedgekeurd opdrachtgever	RVAA	DEFINITIEF	1.0		2203-L478


printdatum 5-10-2022 16:03:35

BIM 360://MOB_2203_ROK Assenarken/ROK_D_03_Kadeverstorkte Singel 64.01.rvt

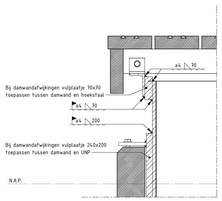


Detail G, bij afwijkingen

SCHAAL 1 : 5

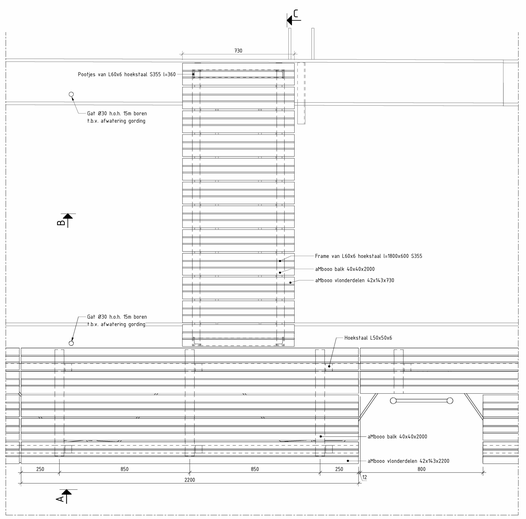


Detail F

SCHAAL 1 : 10

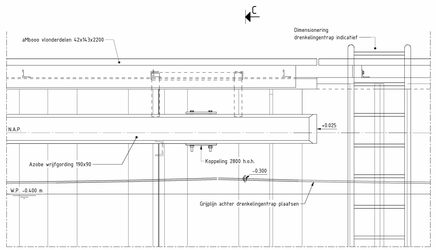


Detail D

SCHAAL 1 : 10

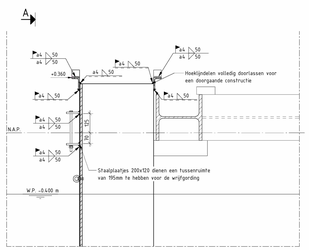

Dwarsdoorsnede C, lasdetails

SCHAAL 1 : 10

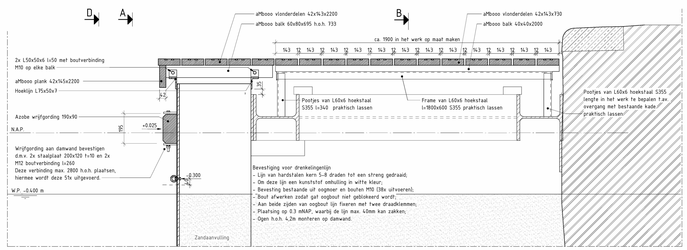

Dwarsdoorsnede C

SCHAAL 1 : 10