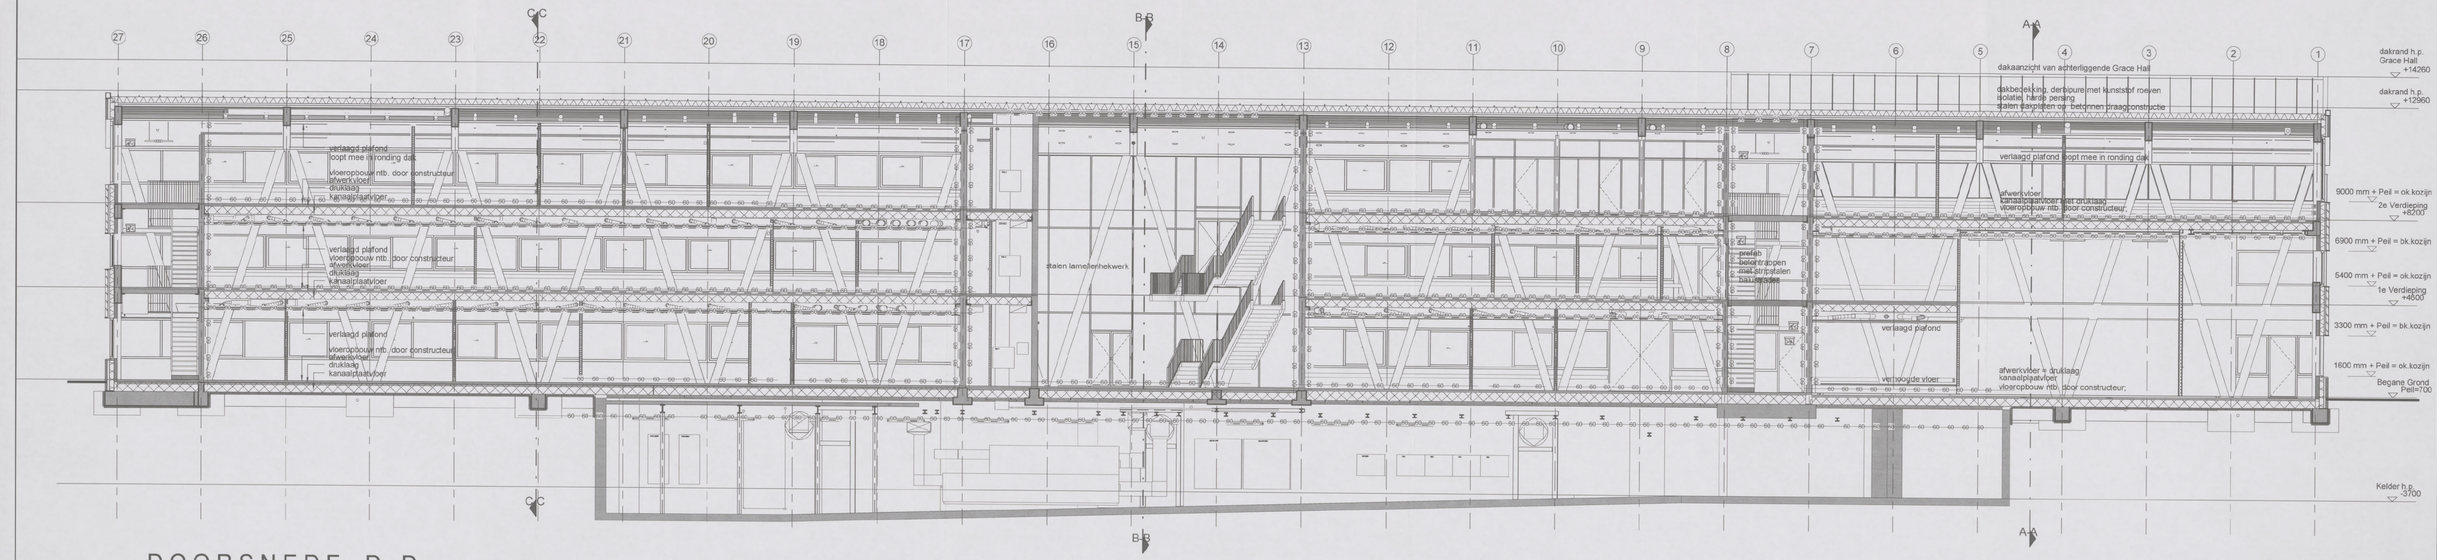

DOORSNEDE D-D

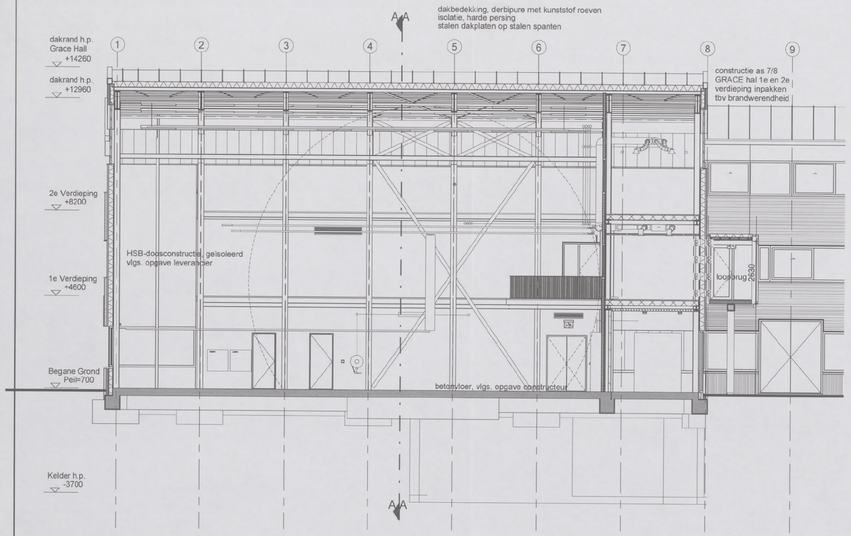

DOORSNEDE E-E

Behoort bij besluit van het Dag. Bestuur d.d.
15 JULI 2013
Gemeente Amsterdam Stadsdeel Zuid

15 APR 2013
B02451--2013

inbo

wessel de jonge architecten bna bv

inbo & Wessel de Jonge Architecten bna bv samenwerkende architecten

Wilhelminakade 308
Postbus 23160
3001 KD Rotterdam

T +31 (0)10 496 19 00
rotterdam@inbo.com
www.inbo.com

Controle administratie

inbo b.v.
Postbus 57
3630 I.B Woudenberg
T 033-286 82 11

Project	Amsterdam, NLR Gebouw 60
Opdrachtgever	Nationaal Lucht- en Ruimtevaartlaboratorium
Projectarchitect	
Projectleider	
Onderwerp	Aanvraag Omgevingsvergunning
	Gebouw 60 Doorsneden D-D & E-E
Getekend	MVE/HG
Projectnummer	8037/W385
School	1 : 100
Formaat	A1
File	
Datum	01-11-2012
Wijziging	
Wijzigingsdatum	
Bladnummer	B5.361