



1e verdieping bestaand

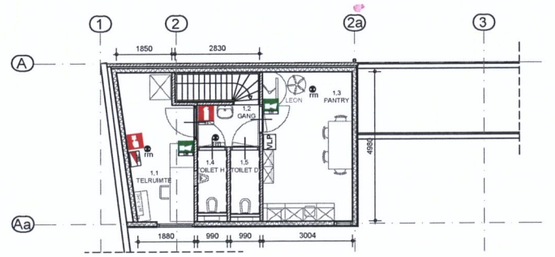


1e verdieping gewijzigd

Behoort bij besluit d.d.:
7 JUN 2018
10 AUG. 2018
OF 3719895
Gemeente Amsterdam
T01

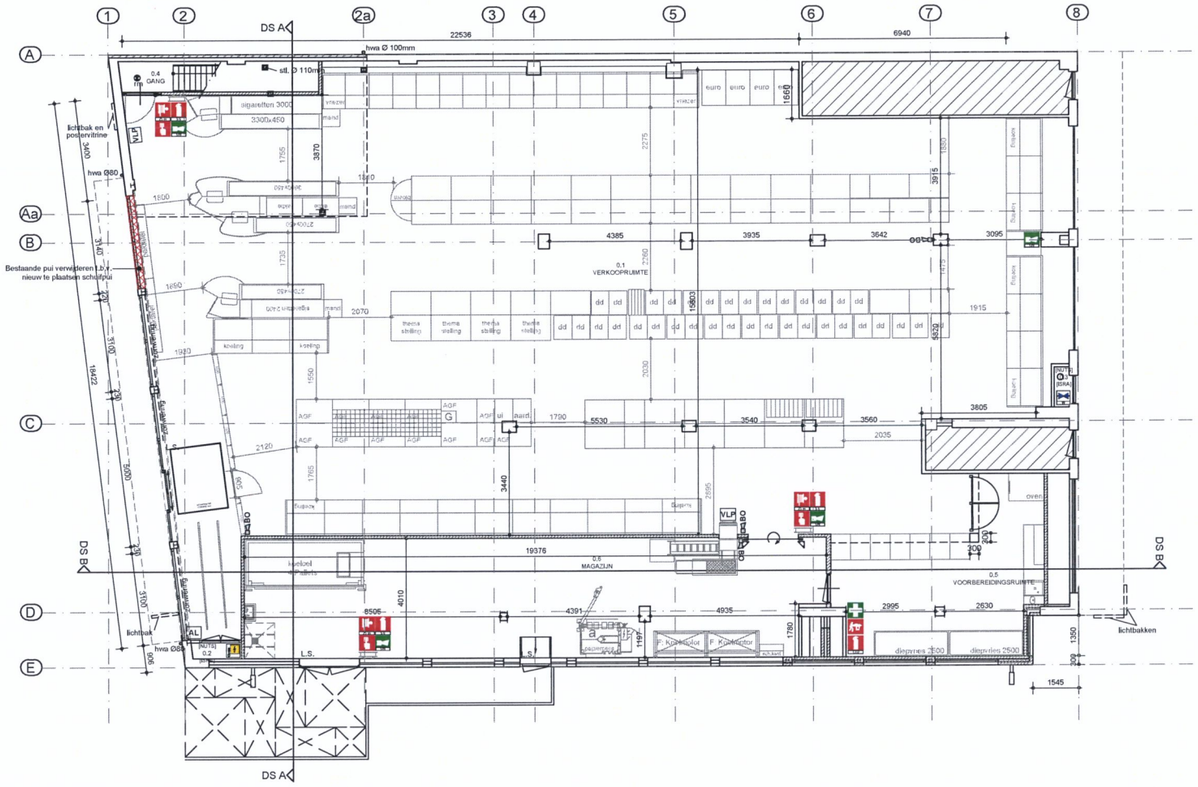

Beganegrond bestaand

Te slopen/ te verwijderen

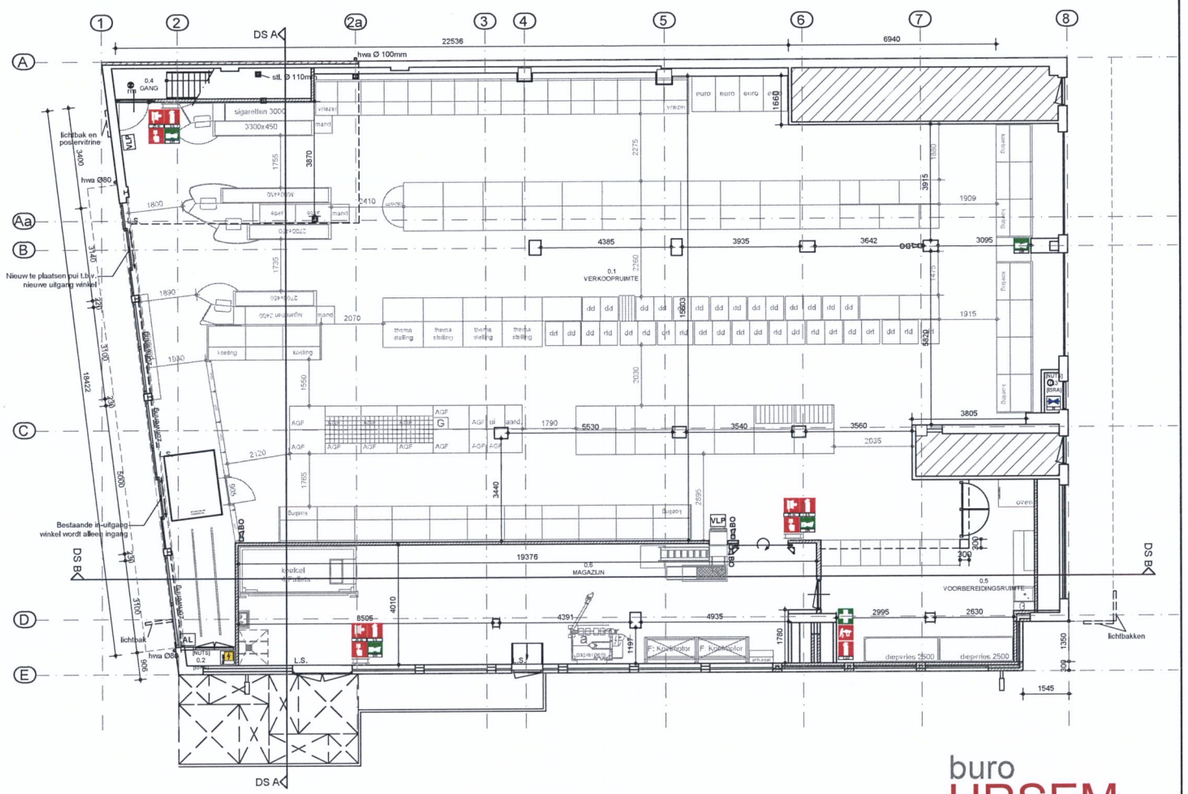

Beganegrond gewijzigd

RENVOOI

Wanden en constructies:

- metselwerk
- kalkzandsteen
- lichte scheidingswand, gybo
- lichte scheidingswand, ytong
- metalstud scheidingswand
- isolatie
- prefab beton, gewapend
- gestort beton, gewapend
- tegelwerk wandafwerking (twa)
- stucwerk wandafwerking (std)

Installatie/brandweer/ veiligheid symbolen van toepassing indien aangegeven

- Brandslanghaspel 25m/20mm/6mm. Welke voldoet aan het gestelde in Hfdst. 3 van het boekwerk "brandveiligingsinstallaties" van de N.V.B.R. 1e druk september 2002 (r)
- poederblusser (getal geeft aantal kilo's aan); conform de NEN 2559
- blusdeken
- EHBO koffer
- slow-whoop tbv brandmeld installatie
- handmelder (plaatsing naar inzicht installateur)
- afsluiter water
- afsluiter gas
- hoofdschakelaar elektra
- elektrische hoogspanning
- brandmeldcentrale
- ontruimingspaneel
- codebedienpaneel(ALARM)
- vluchtplan
- back office
- brandmelder/ rookmelder / thermische melder, Woningbouw NEN 2555 (plaatsing naar inzicht installateur), aansl. op 220-230V onderling doorgesch. +backup batterij. (Utiliteitsbouw volgens NEN 2535 en 2575)
- Deur welke te openen is zonder gebruik te maken van losse hulpmiddelen, bijvoorbeeld sleutels
- Paniekstuiting, Deur moet draaien in de vluchtrichting. Te openen middels een paniekbalk

Toepassen veiligheids beglazing volgens NEN 3569

Deur/kozijn voldoet aan inbraakweerendheid/politiekeur, weerst.klasse 2 gekilt voor de bereikbare koz. vlgn 5087

- 30 minuten weerstand tegen branddoorslag en brand-overslag (WBDBO) conform NEN6068/C1:2011 of NEN-EN 13501-2
- 60 minuten weerstand tegen branddoorslag en brand-overslag (WBDBO) conform NEN6068/C1:2011 of NEN-EN 13501-2
- 90 minuten weerstand tegen branddoorslag en brand-overslag (WBDBO) conform NEN6068/C1:2011 of NEN-EN 13501-2

De automatische schuifdeuren zijn bij spanningsuitval ontgrendeld en zijn eenvoudig met de hand te openen

- scheidingsconstructie, 30 min. wbdbo
- scheidingsconstructie, 60 min, wbdbo
- deur zelfsluitend
- deur zelfsluitend, in combinatie met kozijn, 30 min. wbdbo, sponninsdiepte bij 30 min. WBDBO 25mm
- deur zelfsluitend, in combinatie met kozijn, 60 min. wbdbo, sponninsdiepte bij 60 min. WBDBO 25mm/ merbau toepassen + opschuimstrip
- spleet onder deur 20mm t/m luchttoevoer ruimtes

Vloeren

- sp. sparing in vloer
- v. vloer ventilatierooster
- lijnlast
- haakanker vloer
- kruipluik met matrand/ storax vloerluik
- aan te storten vloer

Verlichting

- Verlichting verkoopruimte/ magazijn, b.k. vlak tegen plafond
- Ruimte voorzien van noodverlichting. Uitvoering en projectering conform Hfdst 11 van het boekwerk "brandveiligingsinstallaties" van de N.V.B.R. 1e druk september 2002, en de NEN-EN 1838
- Lichtpunt
- Verlichting buitengevel
- Buitenverlichting boven nooduitgang
- Bewegingsmelder laad- en loskuil en condensorruimte
- Bewegingsmelder
- 1/3 TL-schakeling
- Voorzien van niet verspringbare TL verlichting
- Vluchtweg transparant verlichtingsarmaturen, uitvoering van de symbolen "UIT" en "NOODUITGANG" conform de pictogrammen zoals deze zijn vermeld in de NEN 6088. Projectering conform Hfdst 11 van het boekwerk "brandveiligingsinstallaties" van de N.V.B.R. 1e druk september 2002, en de NEN-EN 1838

Ventilatie

- mechanische toevoer
- mechanische afvoer
- v vloer ventilatierooster

- Tpv isolaties dampr.folie aan gestookte zijde aanbrengen, naden aftapen met dubbelzijdige plakband
- Leidingen mechanische ventilatie: laatste 1/2 meter van uitblaasleidingen voorzien van akoestisch flexibel,
- Toevoer ventilatielucht + regelbaarheid + luchtsnelheid volgens NEN 1087
- Ventilatie meterkast volgens NEN 1087, spleet onder en boven, Capaciteit minimaal 2 dm3/sec per m3 inhoud met minimum van 2dm3/sec ventilatievoorziening mag niet afsluitbaar zijn
- Cv voorzien van geforceerde toevoer van verbrandingslucht en rookgasafvoer

Riolering

- Riolering aan te leggen volgens NEN 3215 + NTR 3216
- Riolering ophangen aan fundering en vloer
- afschot volgens geldende normen

Ø50 Rioolaansluitingspunt; OS Riool ontstoppingsstuk; vuilwaterleiding; hemelwater leiding

Algemeen

- onder deuren 20mm spleet ivm luchttoevoer ruimtes, ex brandwerende en zelfsl. deuren,
- min. dagmaat binnenkozijnen 900mmx2300mm (excl. meterkast kozijn)
- De netto doorgang van binnendeurkozijnen moet minimaal 850mm breed en 2300mm hoog zijn. (muv kasten e.d.)
- Het traphek moet min. 1000mm hoog zijn, netto opening tussen stijlen max. 100mm, en mag niet opklimbaar zijn.
- Trap dient te voldoen aan het gestelde in het bouwbesluit volgens Afdeling 2.5, artikel: 2.27 - 2.31
- Gas volgens NEN 1078 + (in)direct aangestuurde normen + besluit gas toestellen gasvoorziening moet voldoen aan bij ministeriele regeling aangewezen normbladen
- Gekoelservig scheidingsconstructie uit te voeren volgens NEN 5077
- Tbv bestrijding legionellabacterie moet de warmwatervoorziening en bijbehorende installatie voldoen aan de NEN 1006
- Tpv toegang gebouw: drempels maximaal 20mm hoogteverschil met aansluitende terrein en vloer
- Ventilatie openingen muisdicht uitvoeren + toepassen van vogelr.muisschroten
- De uitwendige scheidingsconstructie heeft geen openingen die breder zijn dan 0,01m²
  Dit geldt niet voor een afsluitbare opening en een opening die de uitmonding is van een voorziening voor luchtreservering en ont- en beluchting berging.
- Een voorziening voor de afvoer van rook voor een opstelplaats voor verbrandingstoestellen met een totale nom.bel. max.130 kW heeft volgens NEN 2757 bepaalde cap. die niet kleiner is dan de totale normaalvolumestroom van de rook bij de nominale belasting van de verbrandingstoestellen die op die normaalvolumestroom van de rook bij de nominale belasting van de verbrandingstoestellen die op die voorziening zijn aangesloten
- Een scheidingsconstructie van een toilet/ruimte of een badruimte, heeft aan een zijde die grenst aan die ruimte,tot 1,2 m hoogte boven de vloer van die ruimte een volgens NEN 2778 bepaalde wateropname die gemiddeld niet groter is dan 0,01 kg/(m².s1/2)en op geen enkele plaats groter dan 0,2 kg/(m².s1/2).

T01

Ruimte eigenschappen

	Benaming	Brand comp.	Aantal pers.	Gebruiksfunctie	Gebruiksopp.	Brandklasse (toe te passen materiaal) Binnen-opp.	Buiten-opp.	Beloopb.	rook-klasse
0.1	Verkoopruimte	1	100	Winkelfunctie	451.9 m²	D	D	Dfl	S2
0.2	Technische ruimte	1		Overige gebruiksfunctie	0.9 m²	D	D	Dfl	S2
0.3	Technische ruimte	1		Overige gebruiksfunctie	0.7 m²	D	D	Dfl	S2
0.4	Gang	1		Overige gebruiksfunctie	6.8 m²	D	D	Dfl	S2
0.5	Voorbereidingsruimte	1	2	Winkelfunctie	30.8 m²	D	D	Dfl	S2
0.6	Magazijn	1		Overige gebruiksfunctie	76.9 m²	D	D	Dfl	S2
1.1	Telruimte	1	2	Kantoorfunctie	10.3 m²	D	D	Dfl	S2
1.2	Gang	1		Overige gebruiksfunctie	5.8 m²	D	D	Dfl	S2
1.3	Pantry	1	8	Bijeenkomstfunctie	15.0 m²	D	D	Dfl	S2
1.4	Toilet [H]	1		Overige gebruiksfunctie	2.1 m²	D	D	Dfl	S2
1.5	Toilet [D]	1		Overige gebruiksfunctie	2.1 m²	D	D	Dfl	S2

Brandcompartimenten

Nr.	Hoogte vloer tbv Pell	Opp. per verdieping	Aant. personen per verd	Aant. uitgangen	Vervolgt vervolgroute via
BC1	PEIL	568.0 m²	102	2	Buiten
BC1	3700+P	35.3 m²	10	1	Buiten
	Totaal	603.3 m²	114	2	Buiten

Maximaal aant. pers. gelijktijdig in winkel ± 150 personen

Rekenregel per 1000mm breedte van een deur of vluchtroute: 90 personen per minuut (BB art. 2.108)

In- en uitgang	1 x 1500mm =	1 x 135 personen
Magazijndeur	1 x 1760mm =	1 x 158 personen

buro URSEM
ARCHITECTUUR STEDEBOUW INTERIEUR
Het Hoog 20
1633GE Avenhorn
T 0229 54 2606
F 0229 54 1768
E info@buroursem.nl
I www.buroURSEM.nl
[buro URSEM is een handelsnaam van URSEM Groep Avenhorn | KvK: 37156508]

Opdrachtgever: Lidl Nederland GmbH
Projectnr.: 18029
Project: Gevelwijziging Lidl Hemonylaan 25a Amsterdam

Blad nr.: 11-BT
Onderwerp: Plattegrond bestaand/ gewijzigd

Datum: 30-05-2018
Get.: PS
Schaal: 1:100
Formaat: A1
Fase: **Bouwvoorbereiding**
Wijzigingen:

Algemeen: **Maten in het werk te controleren**
Maten zijn () maten
Constructies ter controle en volgens opgaaf constructeur

Deze tekening is eigendom van het buro, geheel of gedeeltelijk gebruik, herhaling, vervielvoudiging, openbaarmaking en verwerkingsrecht, alleen met onze schriftelijke toestemming (Opgenomen in Auteurswet Artikel 10 ge al en gehee dan met duidelijke hoofdtekst gebruikt van het artikel) Als de opdrachtgever opmerkingen heeft over deze tekening, dient hij deze binnen 14 dagen na ontvangst schriftelijk aan ons kenbaar te maken. Na verloop van deze termijn worden de tekening geacht goedgekeurd te zijn en het buro en worden alleen uitgevoerd volgens deze tekening. (ARW 2015 DR 0205)