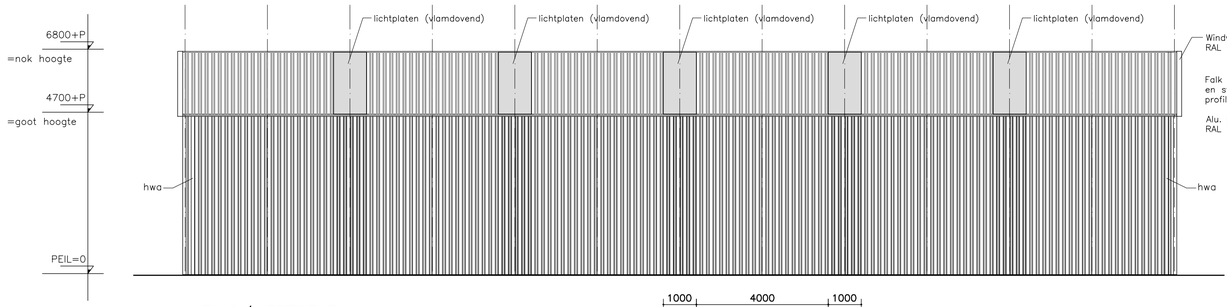

ZUID/WESTGEVEL

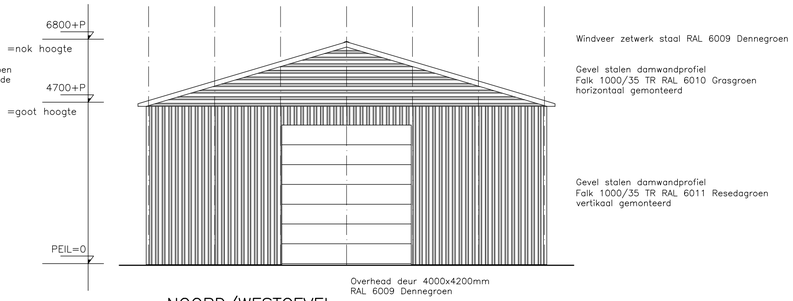

NOORD/WESTGEVEL

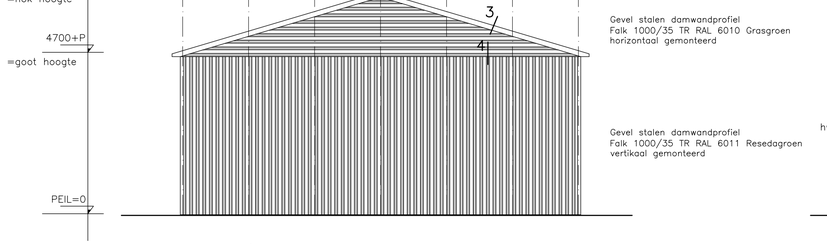

ZUID/OOSTGEVEL

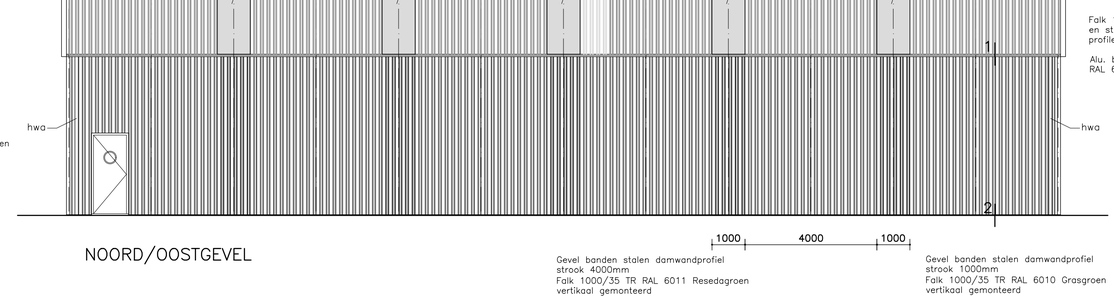

NOORD/OOSTGEVEL

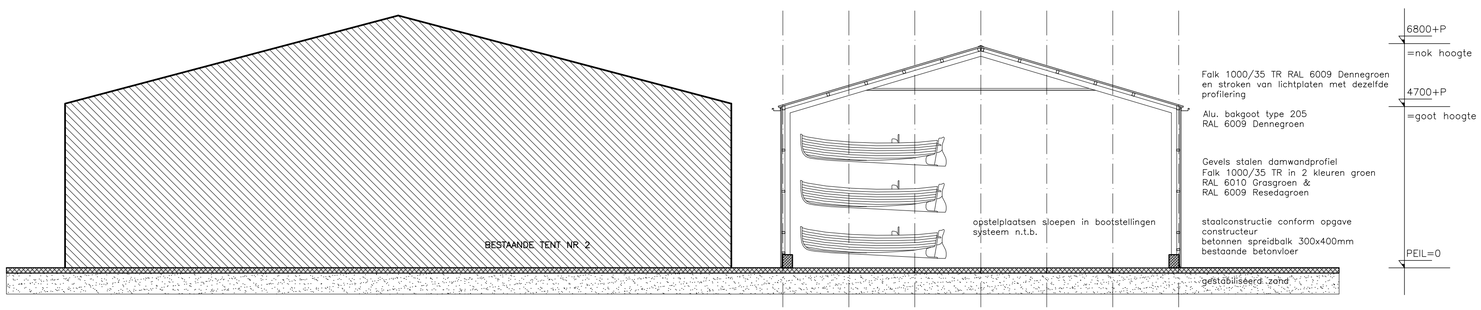

DOORSNEDE A–A VOLUME 3

NIEUWE TOESTAND

NB! BETREFT VERNIEUWING EN VERBETERING VAN HUIDIGE VOORZIENINGEN

fr
architectuur
&
advies

PROJECT:
NIEUWENDAMMERDIJK 284

AANVRAAG OMGEVINGSVERGUNNING
OPSLAGLOODS T.B.V. WINTERSTALLING SLOEPEN

OPDRACHTGEVER: AQUASTATE B.V.

schaal: 1:100/1:1000
formaat: 781x 494mm
datum: 19–01–2023
gewijzigd:

werknummer:
N 284

Fjodor Richter Architectuur & Bouwkundig advies
Reijnier Vinkeleskade 41 1071 SV Amsterdam
T: 06 29147126 E:fjodor@richter–architectuur.nl

blad:
0V–03