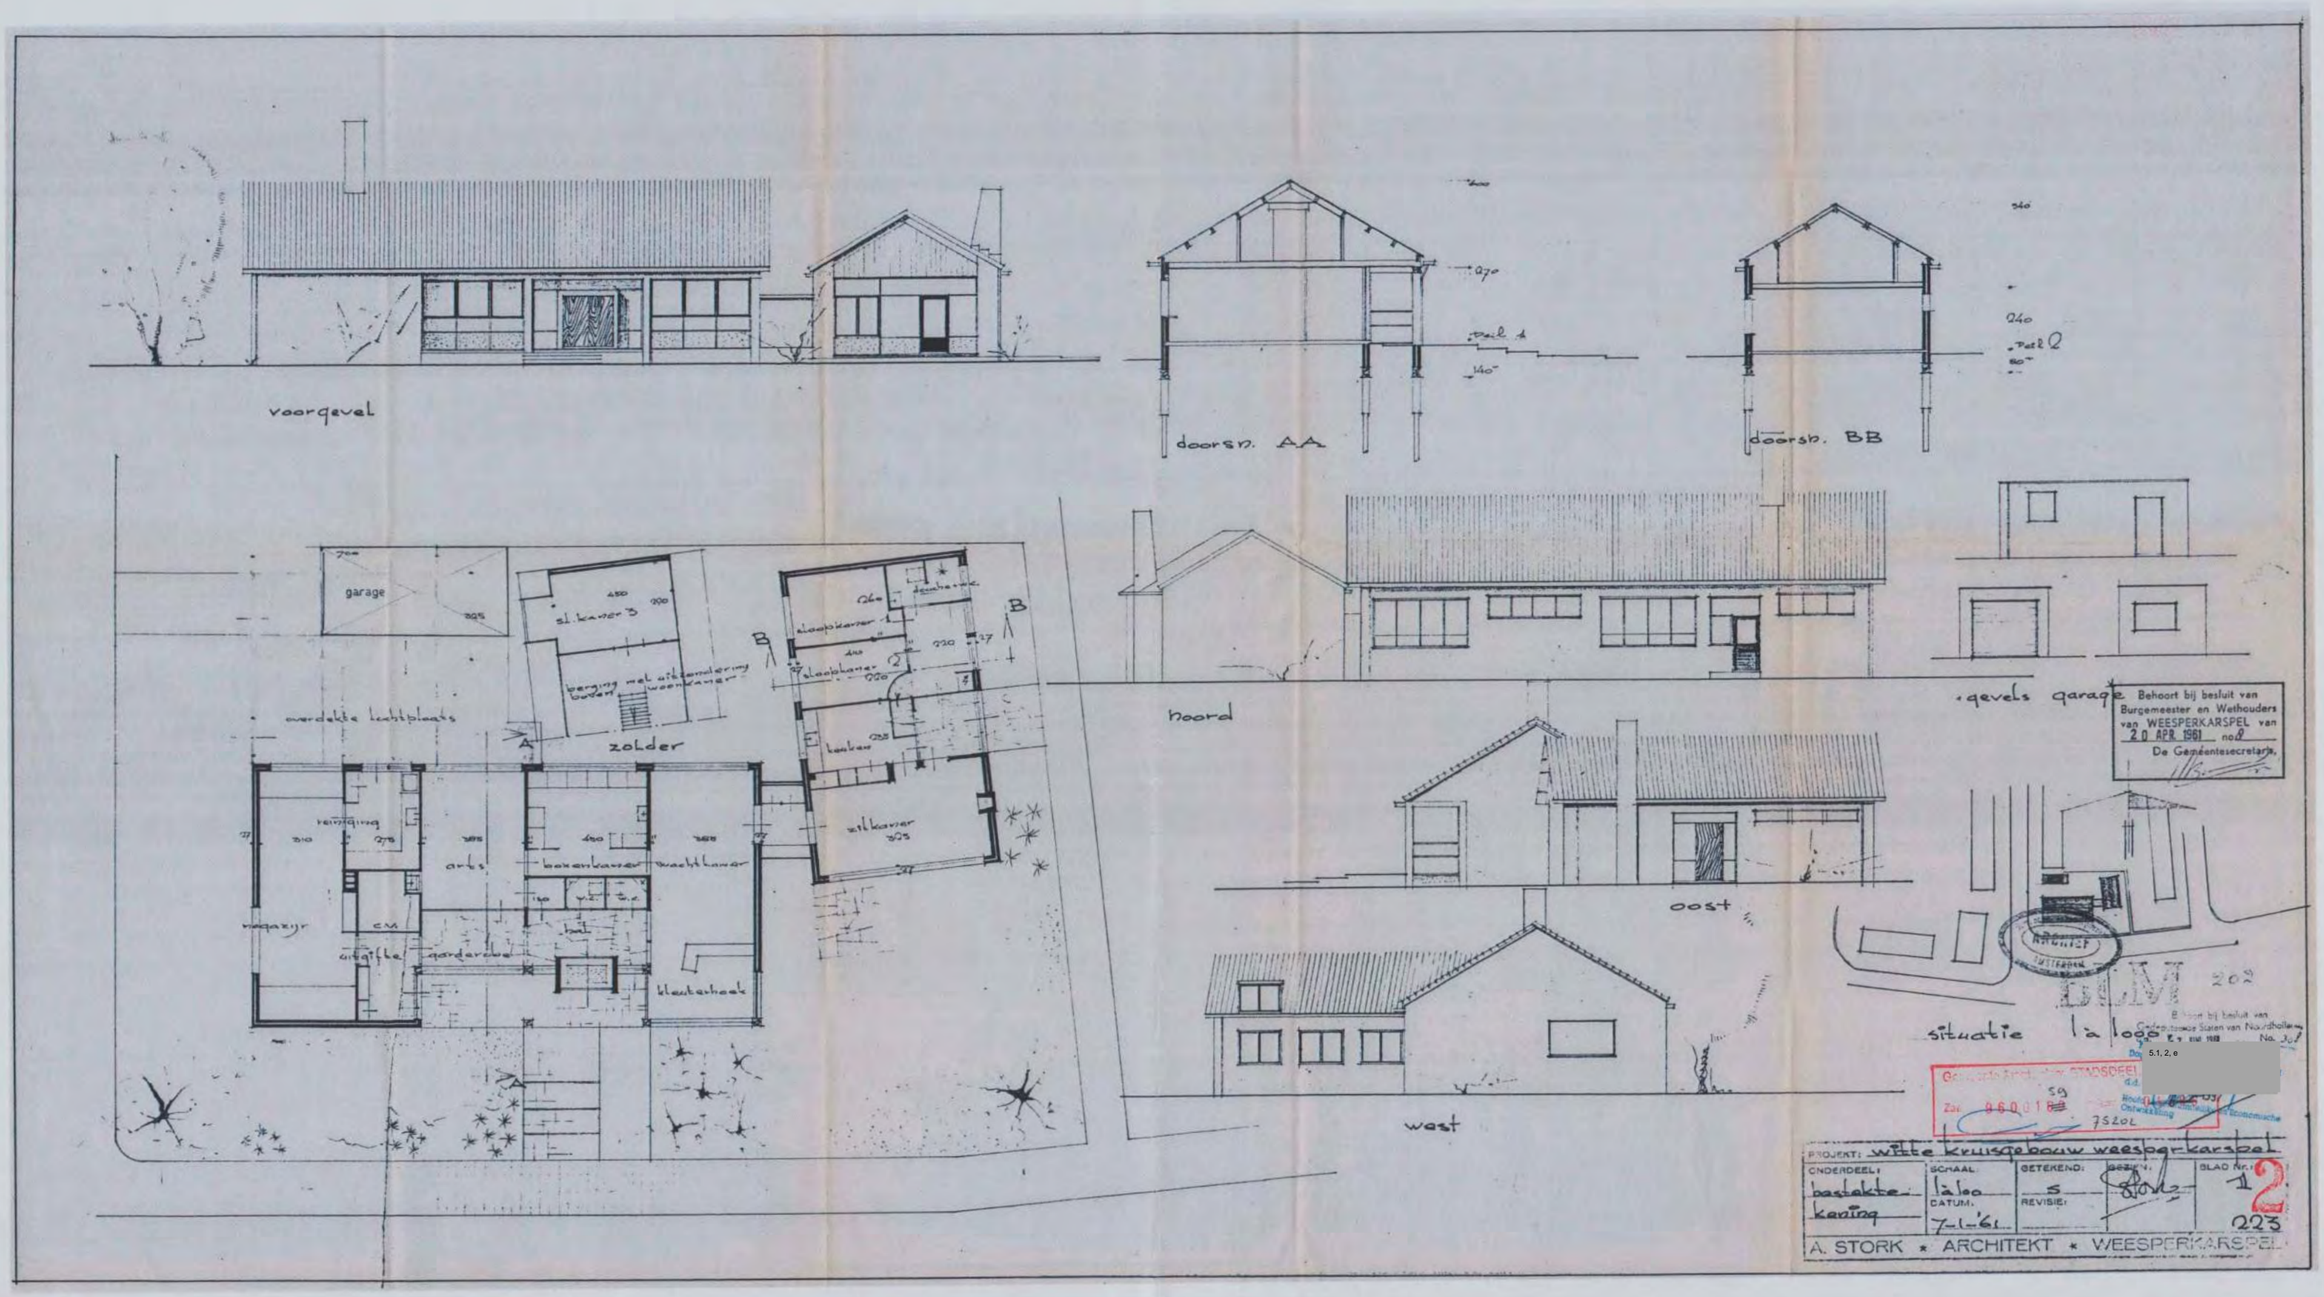
voorgevel
doorsn. AA
doorsn. BB
garage
sl. kamer 3
berging met uitzondering boven woonkamer
slaapkamer 1
slaapkamer 2
zolder
overdekte luchtplaats
reiniging
arts
boxenkamer
wachtkamer
zitkamer
kleuterhoek
hoord
gevels garage
oost
west
situatie 1 à 1000
Behoort bij besluit van Burgemeester en Wethouders van WEESPERKARSPEL van 20 APR 1961 no. 8
De Gemeentesecretaris,
PROJEKT: witte kruisgebouw weesperkarspel
ONDERDEEL: bestekte-kening
SCHAAL: 1 à 100
DATUM: 7-1-'61
GETEKEND: S
REVISIE:
BLAD NR.: 1
223
A. STORK * ARCHITEKT * WEESPERKARSPEL