



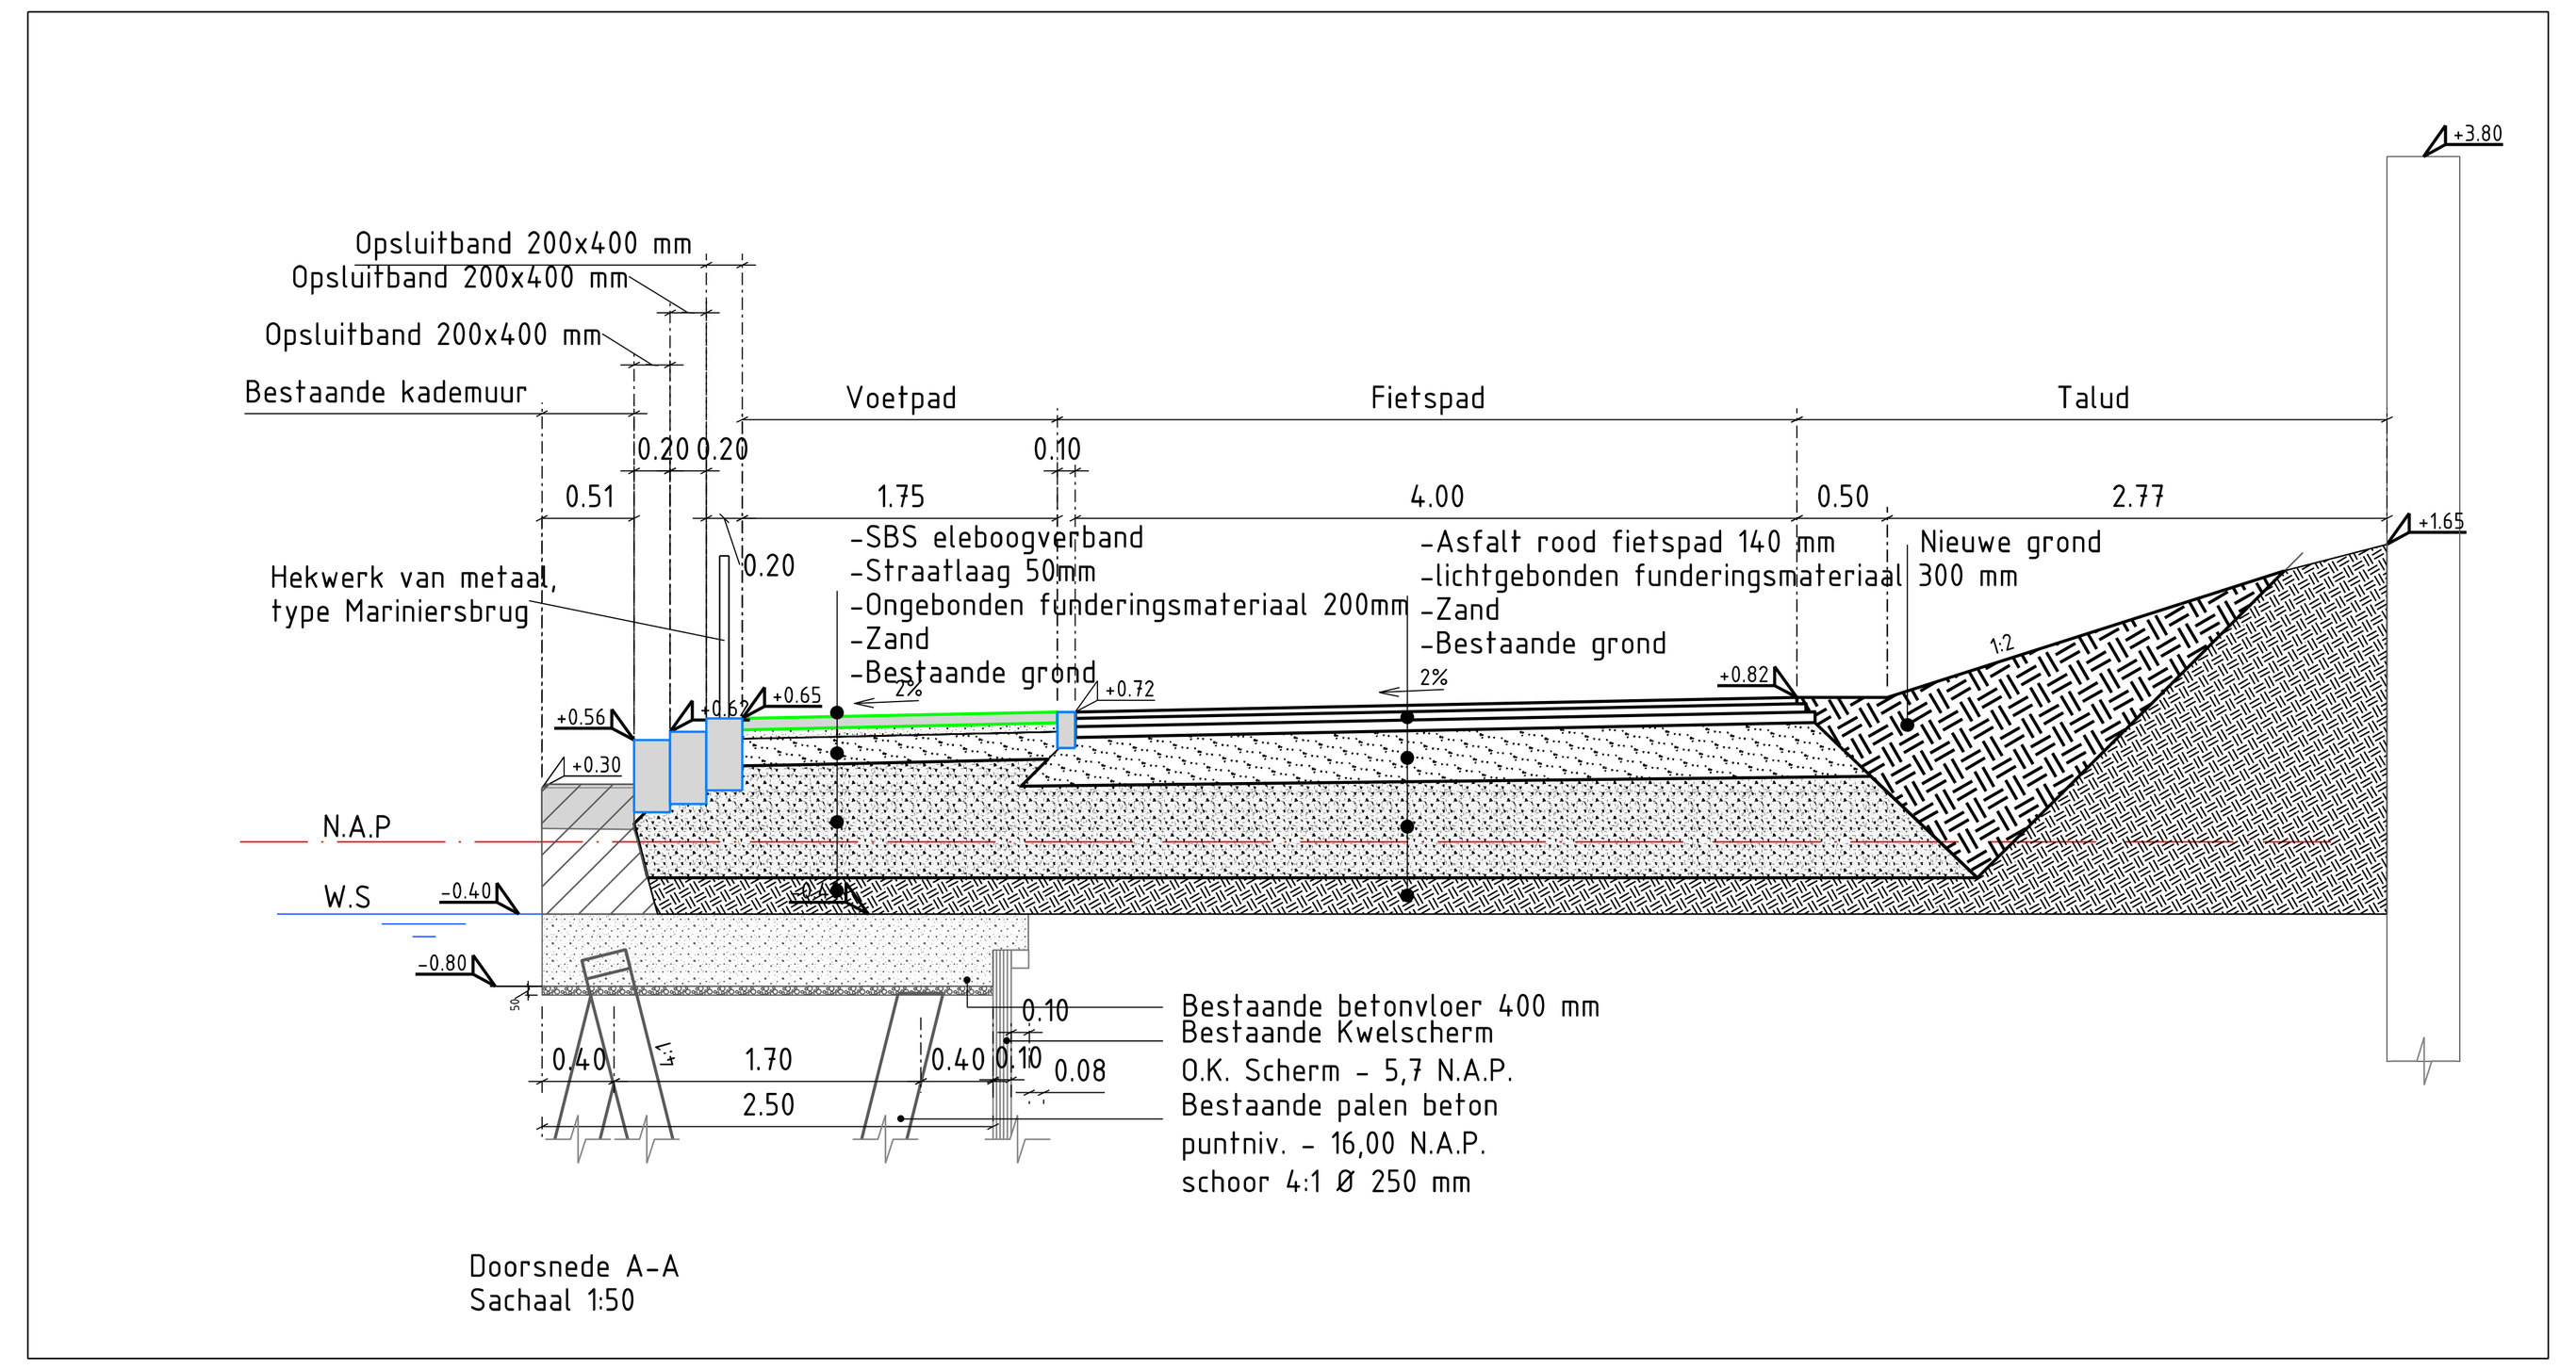

Doorsnede A-A
Sachaal 1:50

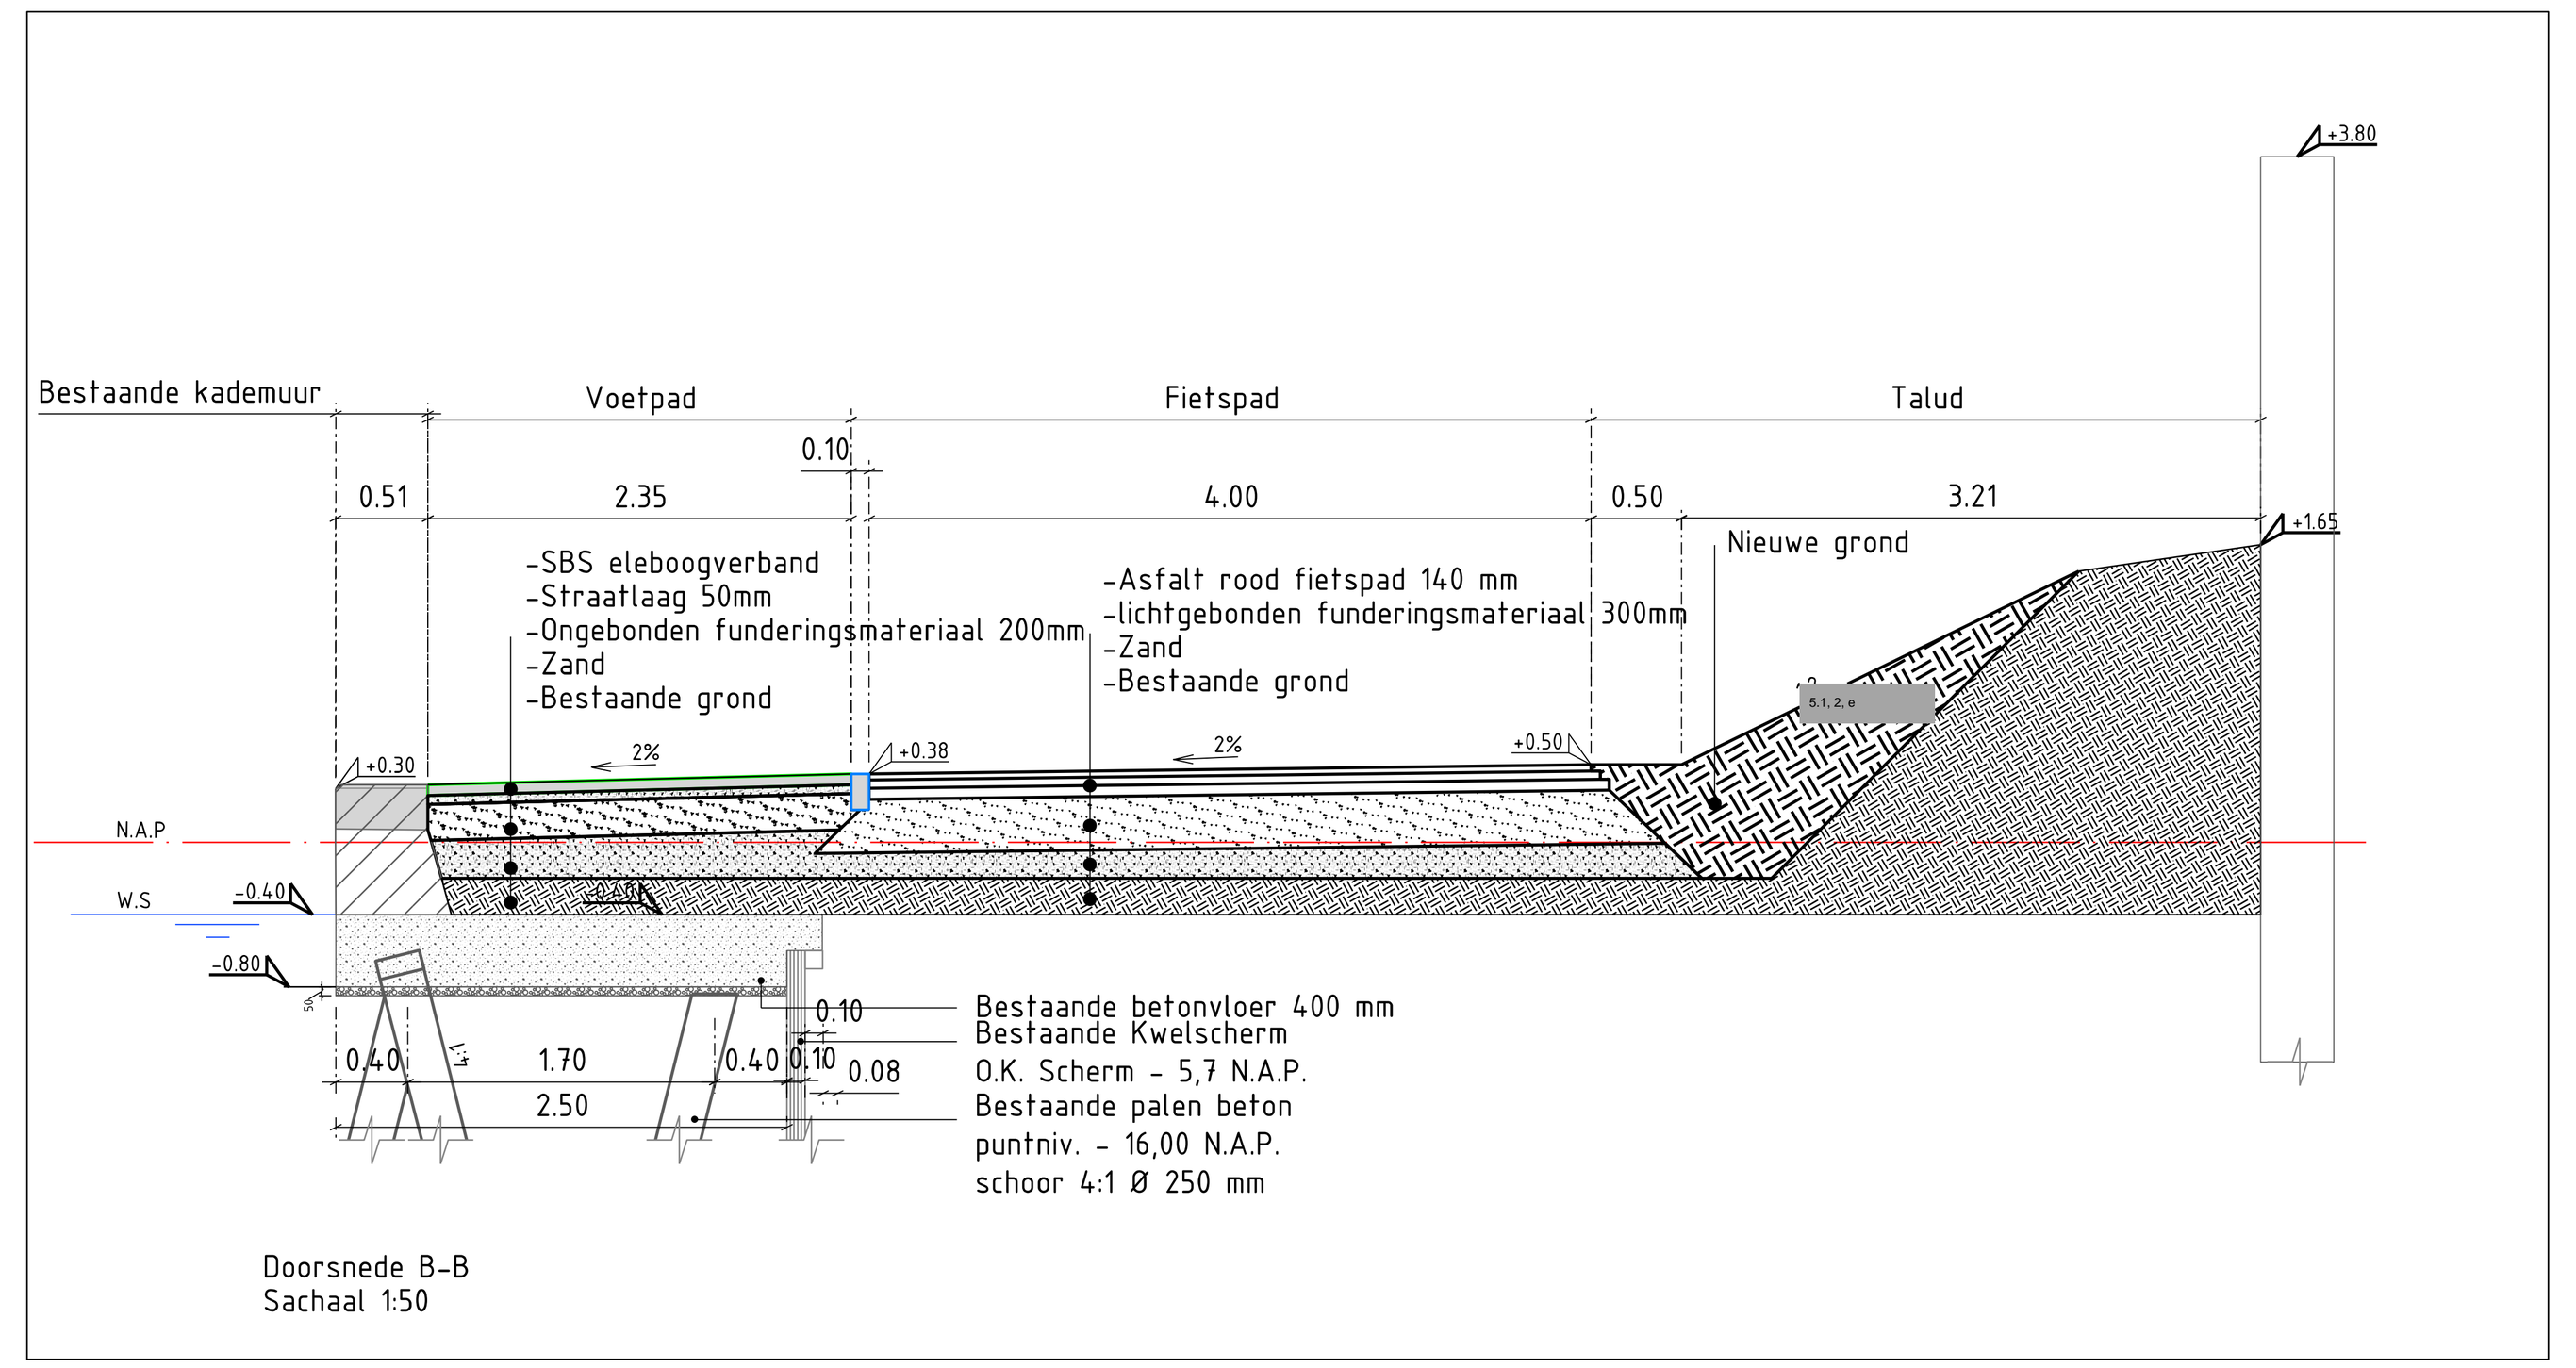

Doorsnede B-B
Sachaal 1:50

- Asfalt zwart rijbaan: 35 mm AC11 surf DL-C, 65 mm AC22 base OL-C, 80 mm AC22 Base OL-C op 300 mm lichtgebonden funderingsmateriaal
- Asfalt rood fietspad: 35 mm AC11, DL-C, 65 mm AC22 base OL-C, 80 mm AC22 Base OL-C op 300 mm lichtgebonden funderingsmateriaal
- Asfalt zwart rijbaan brugdek: 35 mm AC11 surf DL-C, 65 mm AC22 base OL-C, op waterdichte coatingslaag op het brugdek
- Asfalt rood fietspad brugdek: 35 mm AC11, DL-C, 65 mm AC22 base OL-C op waterdichte coatingslaag op het brugdek
- Asfalt rood fietspad: 35 mm DL-B11, DL-C, 45 mm OL-B16, 60 mm OL-B22 op 300 mm lichtgebonden funderingsmateriaal
- Asfalt rood fietspad: 35 mm DL-B11, DL-C, 45 mm OL-B16, asfaltwapening, 60 mm OL-B22 op 300 mm lichtgebonden funderingsmateriaal
- Trottoir: Gebakken straatklinkers, dikformaat, elleboogverband, 50 mm straatzand, 200 mm ongebonden funderingsmateriaal
- Trottoir: Gebakken straatklinkers, dikformaat 50 of 80 mm dik, halfsteensverband op 50 mm straatzand
- Trottoir: Gebakken straatklinkers, keiformaat 80 mm dik, elleboogverband op 50 mm straatzand
- Haaitanden betontegel, 500x500x95 mm, zwart
- Inritelement 600x200x500 mm, uitgewassen Amsterdam
- Inritelement 450x180x1000 mm, uitgewassen Amsterdam
- Opsluitband 100x200 mm, glad grijs
- Opsluiting band 200x400 mm
- Trottoirband 180/200x250 mm, uitgewassen Amsterdam
- Verloopband 180/200x250 mm, uitgewassen Amsterdam
- Verlaagdeband 180/200x250 mm, uitgewassen Amsterdam
- Trottoirband 280/300x240 mm, uitgewassen Amsterdam
- Verloopband 280/300x240 mm, uitgewassen Amsterdam
- Verlaagdeband 280/300x240 mm, uitgewassen Amsterdam
- Thermoplastische markering
- Thermoplastische ribbelmarkering, laagdikte 25 mm
- Hekwerk van metaal, type Mariniersbrug
- Informatiebord voor bezoekers m.b.t. plasdraszone en ecologie
- Betonpaal, type Alphen
- Beton storten

Symbool	
Code	Naam
Bd	vlinder struik
Lj	wilde liguster
Sn	gewone vlier
Ej	kardin aalsmuts
Lh	wilde kamperfoelie

Basislegenda maaiveld

Inspectieput vierkant, Inspectieput rond, Straatkolk 450x200, Straatkolk 450x300, Straatkolk 300x300, Trottoirkolk, Lichtmast, Trammast, Verkeerslicht, Verkeersbord, Paal, Paal uitneembaar, Antiparkeerband, Antiparkeerblok, Parkeerbeugel, Energiekast

Hit-me recht, Hit-me rond, Parkeerautomaat, Parkeermeterpaal, Afvalbak, Brandkraan, Poef, Carre, Brievenbus, Wegwijzer, Bank, Fietsenrek, Fietsnietje, Reclamezuil, Laadpaal, Vlaggenmast

Boomkrans, Container Glas, Container Afval, Container Textiel

Peilfilter, Bestaand asfalt (in asfalt), Nieuw asfalt (wijzend asfalt), Frezen/uitvullen (wijzend naar), Verlaagde band (smal is hoog), Terrasafscheiding

Toevoegingen: Bestaande lijn, Nieuwe lijn, Vervallen lijn, Materiaalscheiding, Werkgrens, Bestaande cel, Nieuwe cel, Vervallen cel

Gemeente Amsterdam

Ingenieursbureau

Weesperstraat 430
Postbus 12693
1100 AR Amsterdam

Opdrachtgever: Verkeer en Openbare Ruimte

Project: Dijksgracht oost: oosten van brug 272, Mariniersbr

Onderwerp: Fietspad aanleggen

Project ID: 240493	Behoort bij: Bestek nr Al		Fase: DO	Status: Definitief
Tekening ID: 240493-AIB-WE-N-XXXXX-DR-C-0002	Bladnummer: 1	Van: 1	Schaal: 1:200	Formaat: A1_594X1470
Opsteller: [redacted]	D.D.: 10-02-2025		Victornr: W23013151	Wijziging:
Controle: [redacted]	D.D.: 17-07-2025			
Vrijgegeven: J. [redacted]	D.D.: 17-07-2025			

Auteursrechten voorbehouden