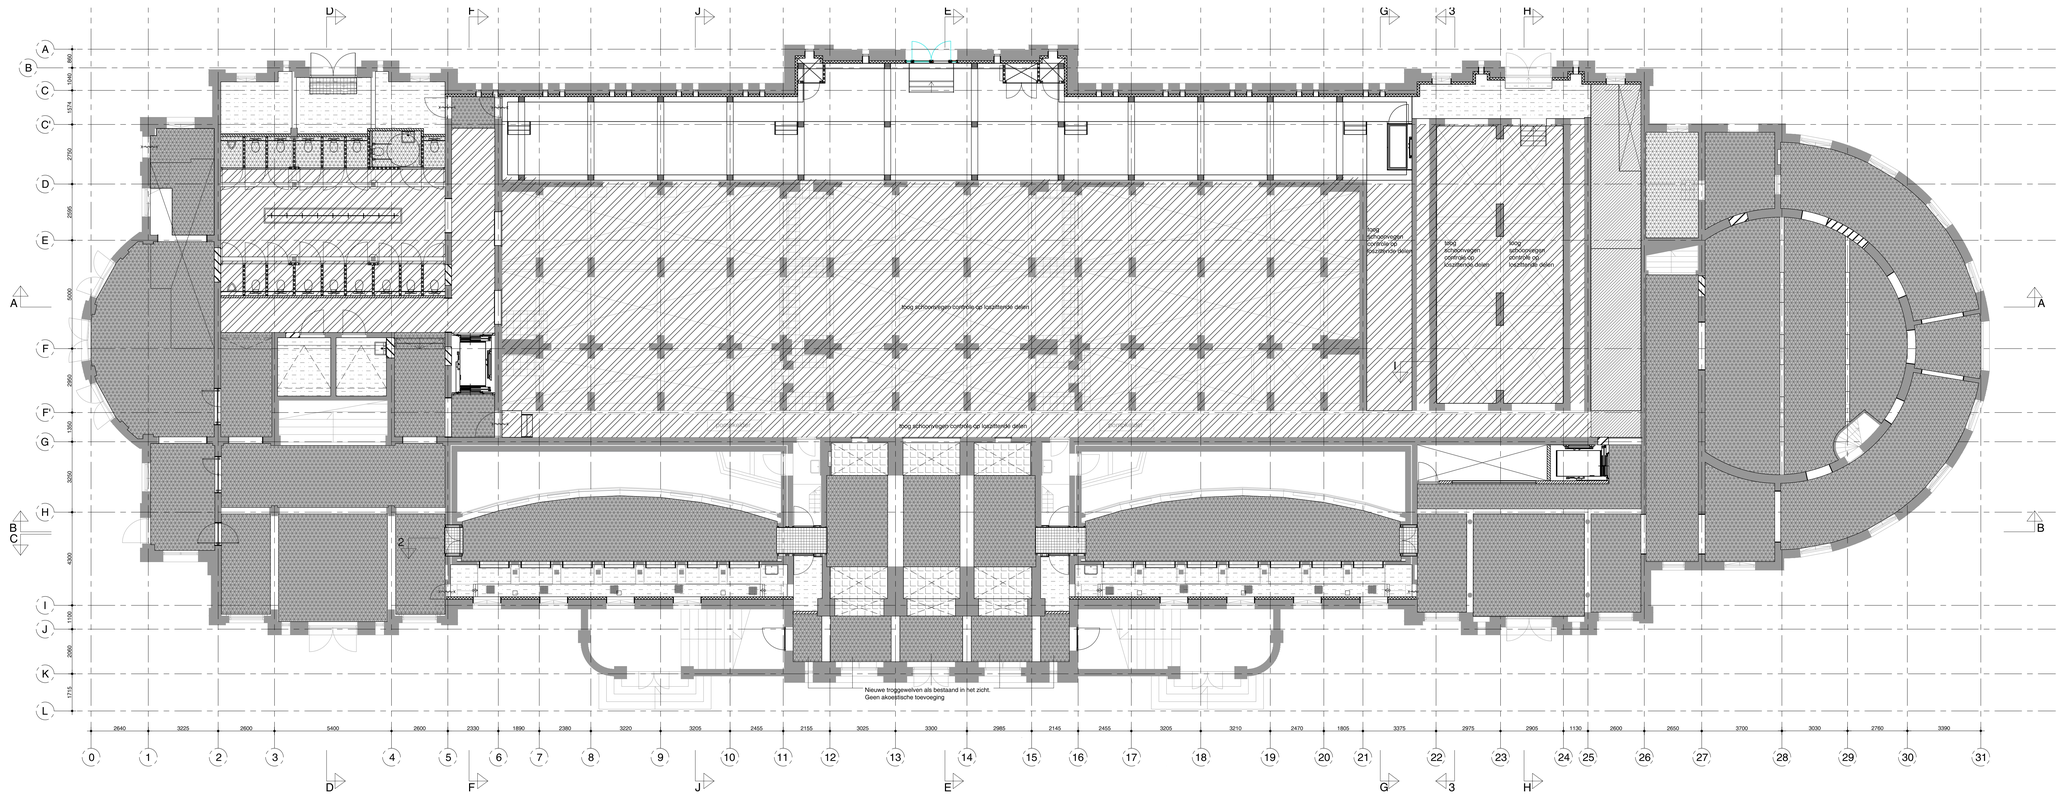


RENVOOI plafondafwerking

- nieuw plafond; afwerking stuc
- akoestische toevoeging
- bestaand plafond; afwerking nieuw stuc en sauswerk
- bestaand plafond; afwerking schoonmetselwerk
- historisch plafond
- messing transitiezone plafond
- bestaand plafond; afwerking schilderwerk
- beton/ sauswerk


* akoestische toevoeging plafond volgens plafond detail A
monumentale plafonds volgens plafond detail B

N

oth_ maten in het werk te controleren! bouwaanvraag

Renovatie Aquariumgebouw	plafondplan	ART18.11	A	01-04-2022
ARTIS	Begane grond	1:100	A0	A45.00

oth_architecten bv · kruithuisstraat 23 · 1018 wj amsterdam · tel. 020 - 6274576 · info@oth.nl · www.oth.nl

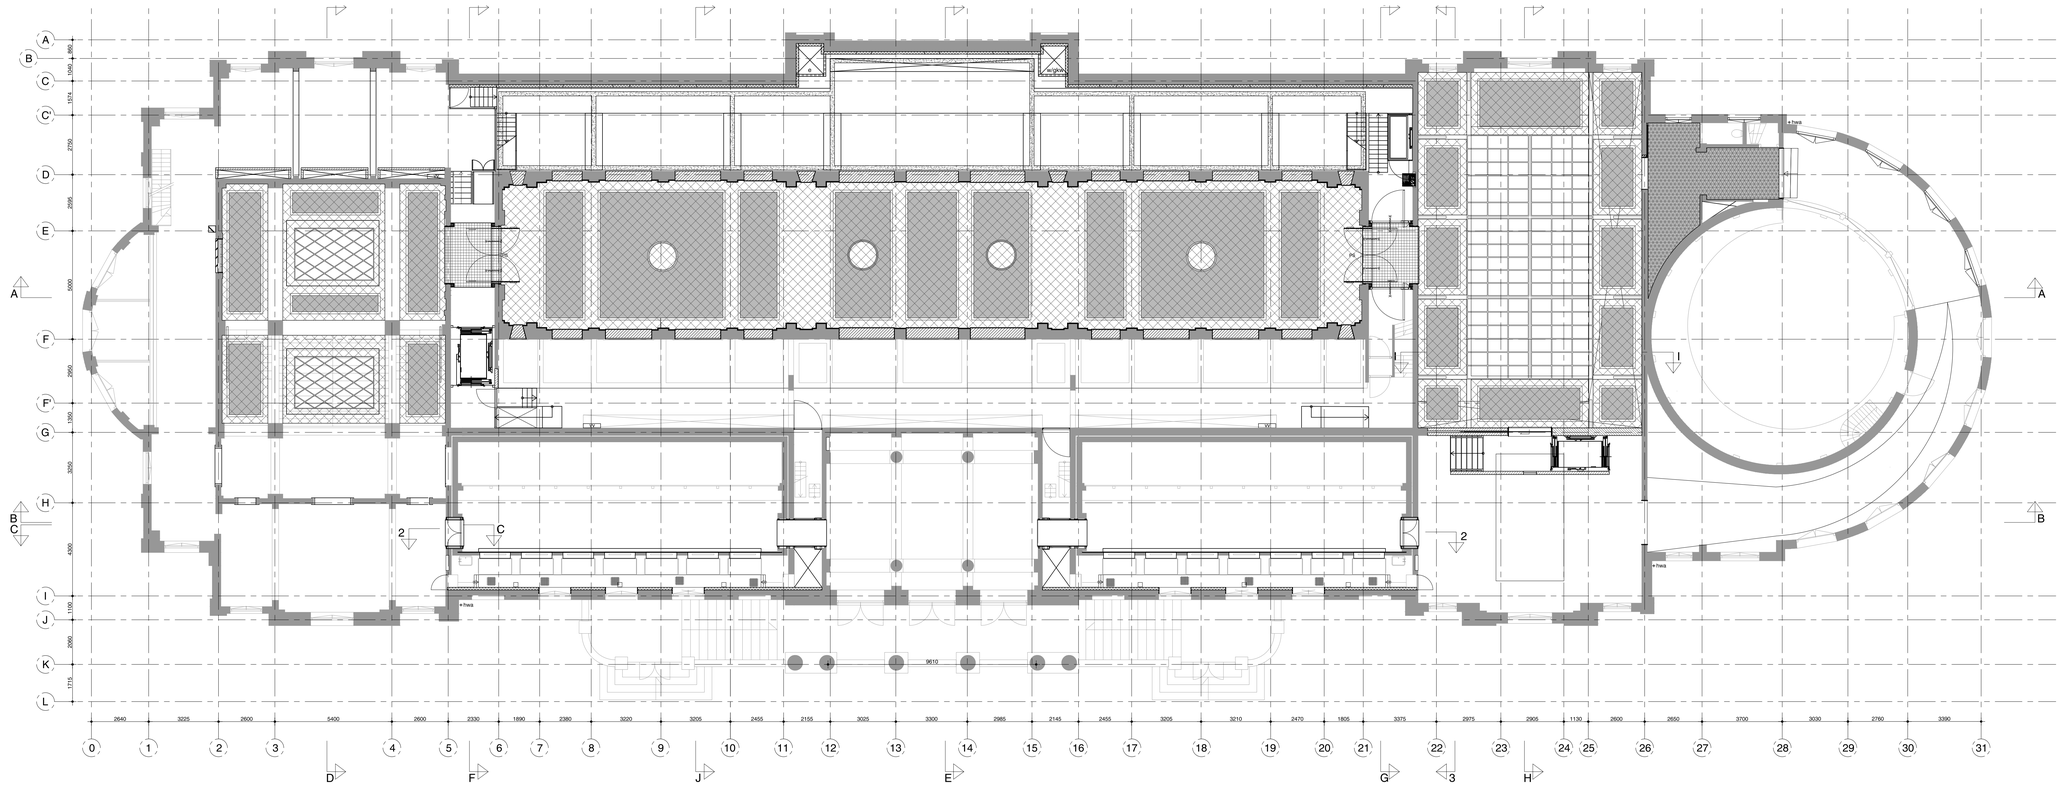

RENVOOI plafondafwerking

- nieuw plafond; afwerking stuc
- akoestische toevoeging
- bestaand plafond; afwerking nieuw stuc en sauswerk
- bestaand plafond; afwerking schoonmetselwerk
- historisch plafond
- messing transitiezone plafond
- bestaand plafond; afwerking schilderwerk
- beton/ sauswerk

* akoestische toevoeging plafond volgens plafond detail A

N


oth_

maten in het werk te controleren!

bouwaanvraag

Renovatie Aquariumgebouw	plafondplan	ART18.11	A	01-04-2022
ARTIS	1e verdieping	1:100	A0	A45.01

oth_architecten bv knuthuisstraat 23 · 1018 wj amsterdam · tel. 020 - 6274576 · info@oth.nl · www.oth.nl

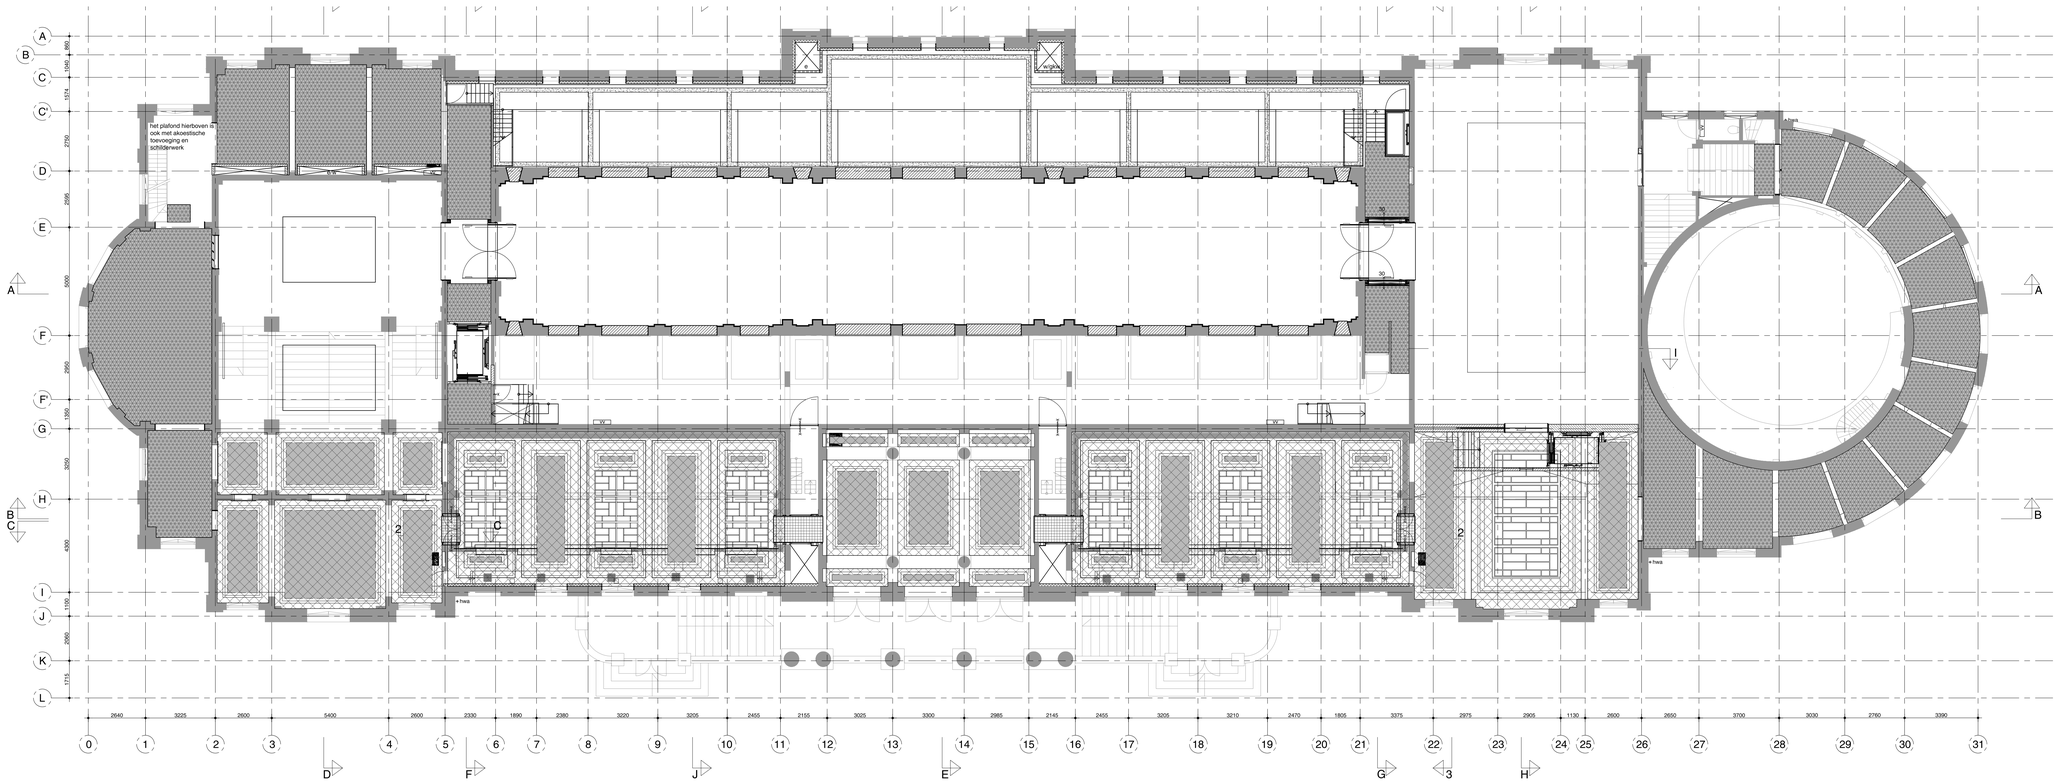


oth_

maten in het werk te controleren!

bouwaanvraag

Renovatie Aquariumgebouw	plafondplan	ART18.11	A	01-04-2022
ARTIS	1e tussenverdieping	1:100	A0	A45.02


oth_architecten bv kruithuisstraat 23 · 1018 wj amsterdam · tel. 020 - 6274576 · info@oth.nl · www.oth.nl

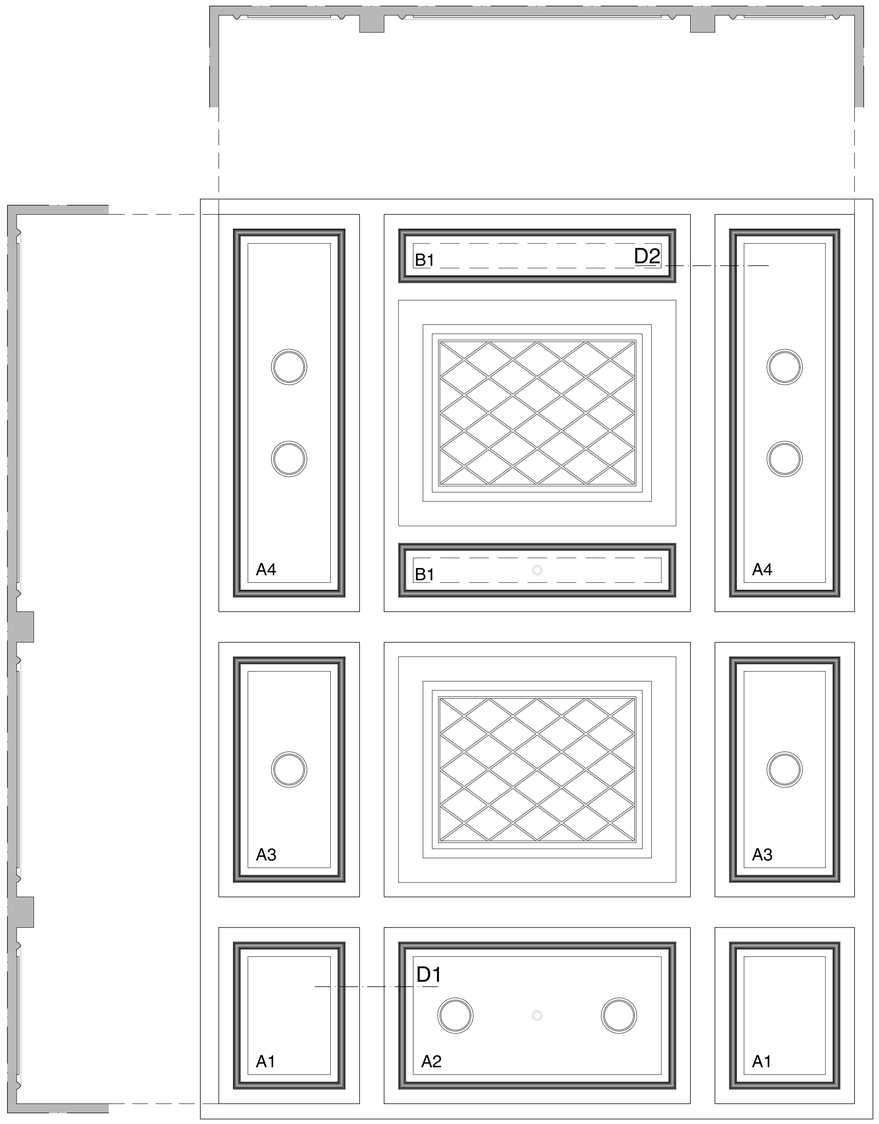

Plattegrond Plafond 1:50



Detail 1: bestaand

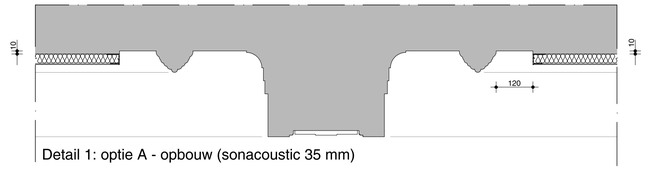

Detail 1: optie A - opbouw (sonacoustic 35 mm)


Mogelijk opp akoestische toevoeging plafond

A1:	Detail A	2.6 m2	Detail B	2.6 m2	(2x)
A2	Detail A	7.8 m2	Detail B	7.8 m2	(2x)
A3	Detail A	4.3 m2	Detail B	4.3 m2	(1x)
A4	Detail A	7.5 m2	Detail B	7.5 m2	(2x)
B1	Detail A	1.7 m2	Detail B	2.7 m2	(2x)
Totaal:		40 m2		42 m2	


oth_ maten in het werk te controleren! bouwaanvraag

Renovatie Aquariumgebouw	plafondplan 1.01	ART18.11	A	01-04-2022	A45.99.01
ARTIS	Detail akoestische invulling	1:50	A1		


oth_architecten bv · kruithuisstraat 23 · 1018 wj amsterdam · tel. 020 - 6274576 · info@oth.nl · www.oth.nl

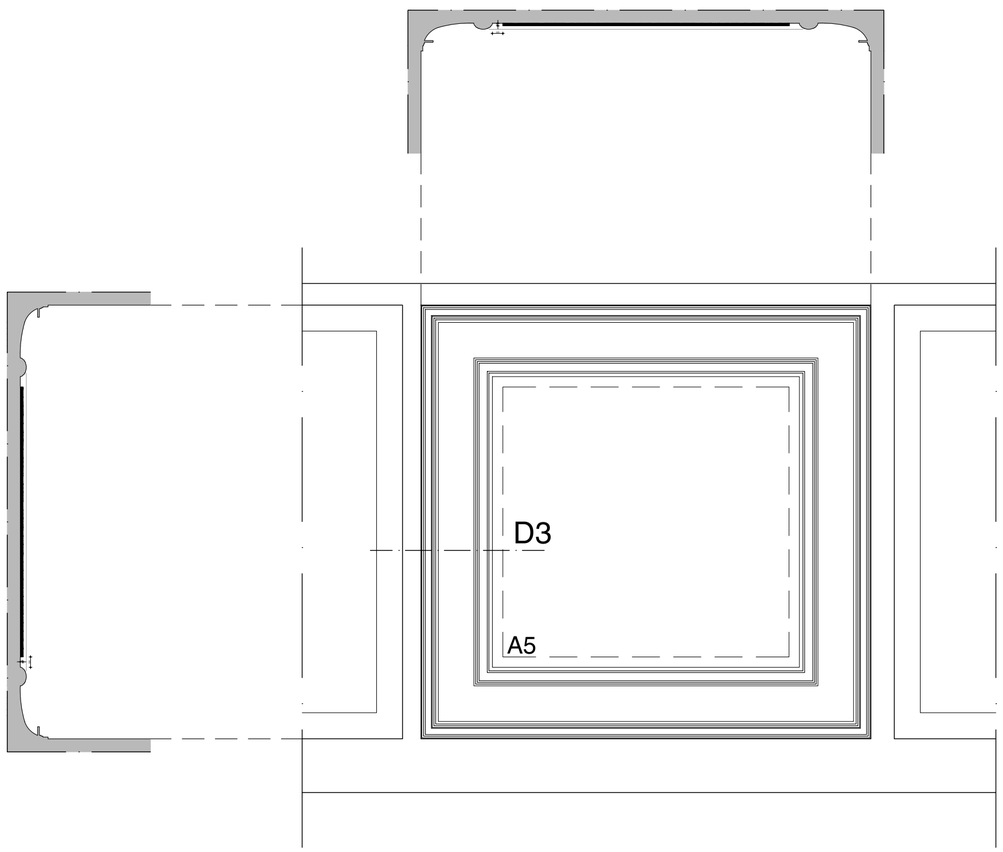

Plattegrond Plafond 1:50

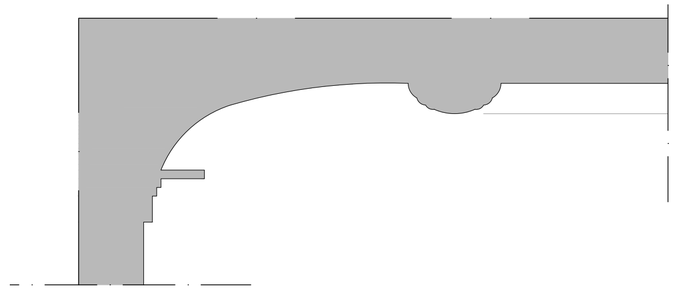

Detail 3: bestaand

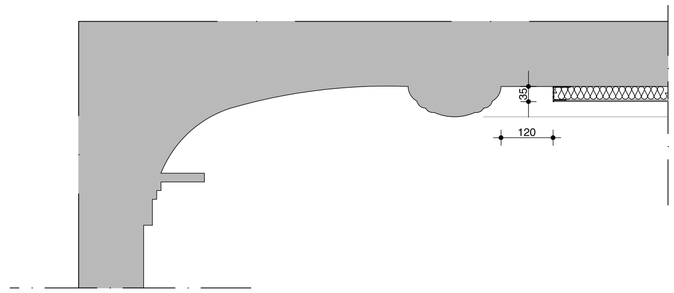

Detail 3: optie A - opbouw (sonacoustic 35 mm)


Mogelijk opp akoestische toevoeging plafond

A5: Detail A 11.9 m2 Detail B 10.2 m2


oth_ maten in het werk te controleren! bouwaanvraag

Renovatie Aquariumgebouw	plafondplan T1.03 (a)	ART18.11	A	01-04-2022
ARTIS	Detail akoestische invulling	1:50	A2	A45.99.02


oth_architecten bv · kruithuisstraat 23 · 1018 wj amsterdam · tel. 020 - 6274576 · info@oth.nl · www.oth.nl

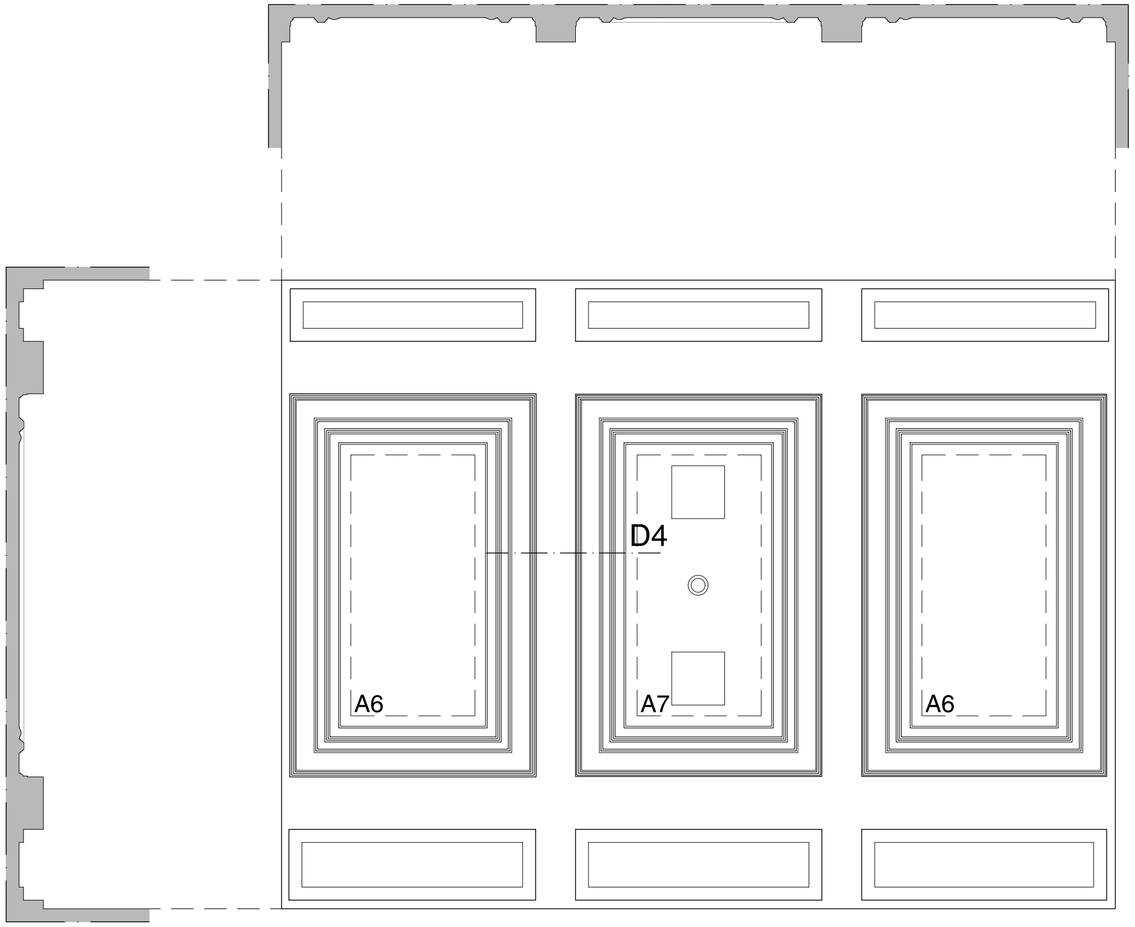

Plattegrond Plafond 1:50

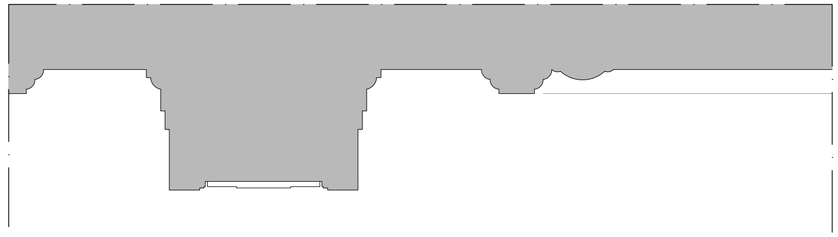

Detail 4: bestaand

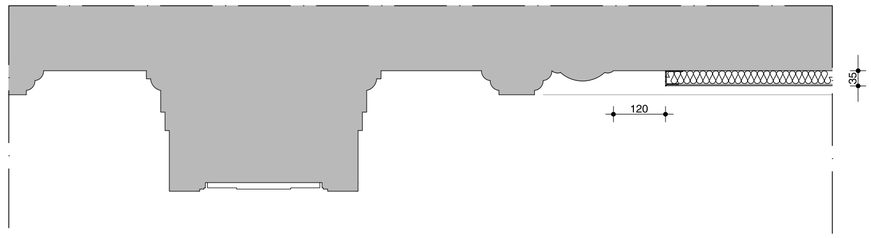

Detail 4: optie A - opbouw (sonacoustic 35 mm)

Mogelijk opp akoestische toevoeging plafond

A6	Detail A	4.3 m2	Detail B	5.4 m2
A7	Detail A	3.6 m2	Detail B	4.7 m2


oth_

maten in het werk te controleren!


bouwaanvraag

Renovatie Aquariumgebouw	plafondplan T1.05	ART18.11	A	01-04-2022
ARTIS	Detail akoestische invulling	1:50	A2	A45.99.03


oth_architecten bv · kruithuisstraat 23 · 1018 wj amsterdam · tel. 020 - 6274576 · info@oth.nl · www.oth.nl

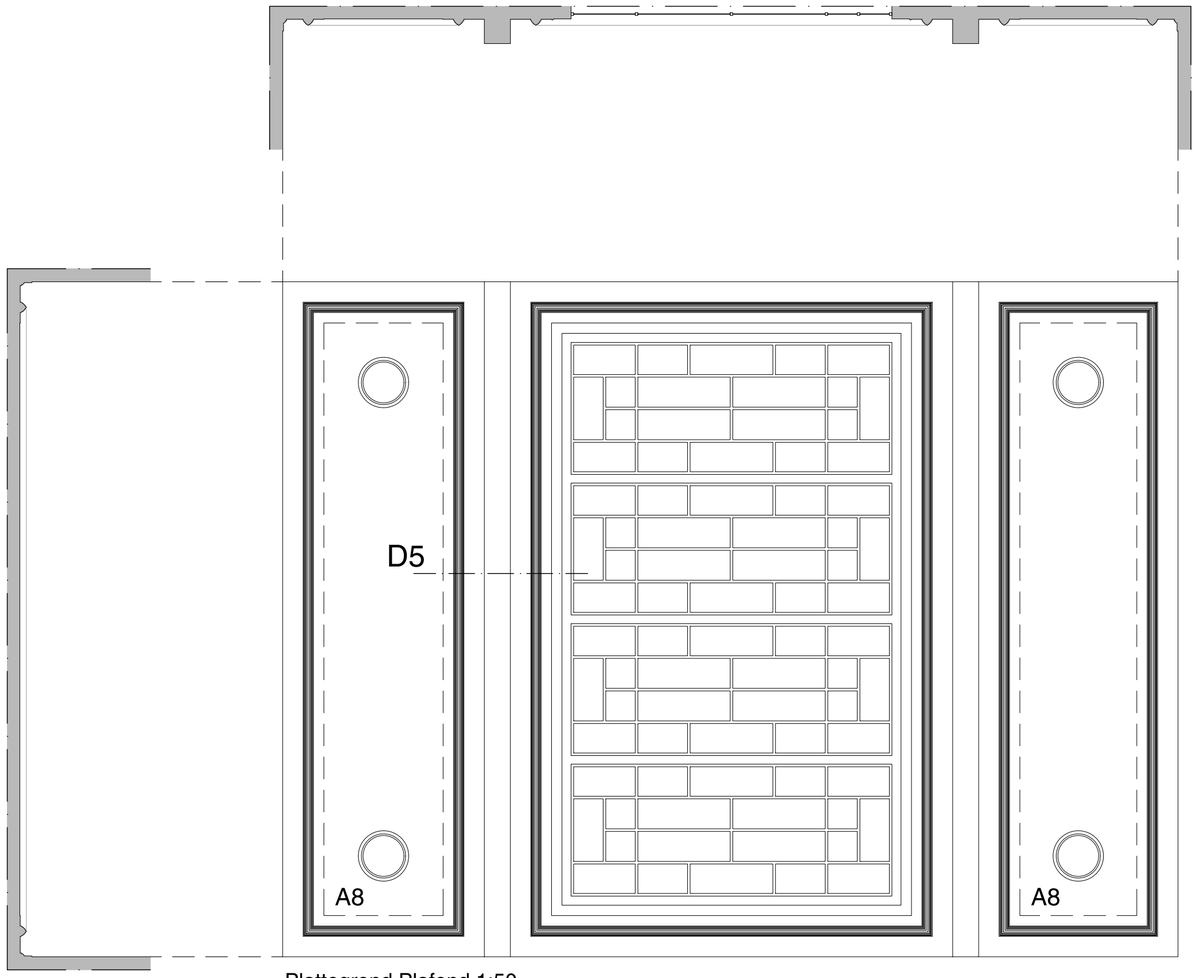

Plattegrond Plafond 1:50

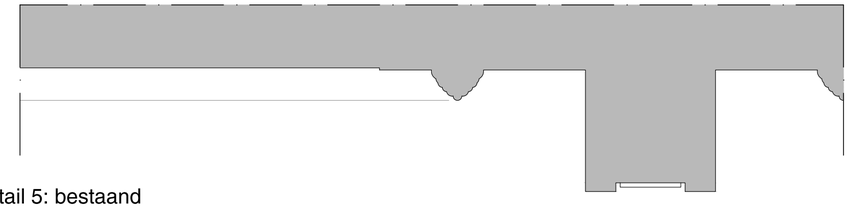

Detail 5: bestaand

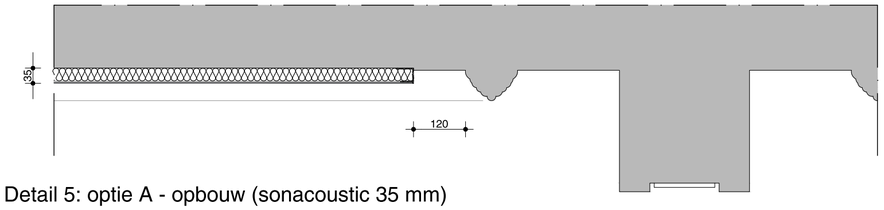

Detail 5: optie A - opbouw (sonacoustic 35 mm)


Mogelijk opp akoestische toevoeging plafond

A7: Detail A 9.3 m2 Detail B 9.3 m2


oth_ maten in het werk te controleren! bouwaanvraag

Renovatie Aquariumgebouw	plafondplan T1.07	ART18.11	A	01-04-2022
ARTIS	Detail akoestische invulling	1:50	A2	A45.99.04


oth_architecten bv · kruithuisstraat 23 · 1018 wj amsterdam · tel. 020 - 6274576 · info@oth.nl · www.oth.nl

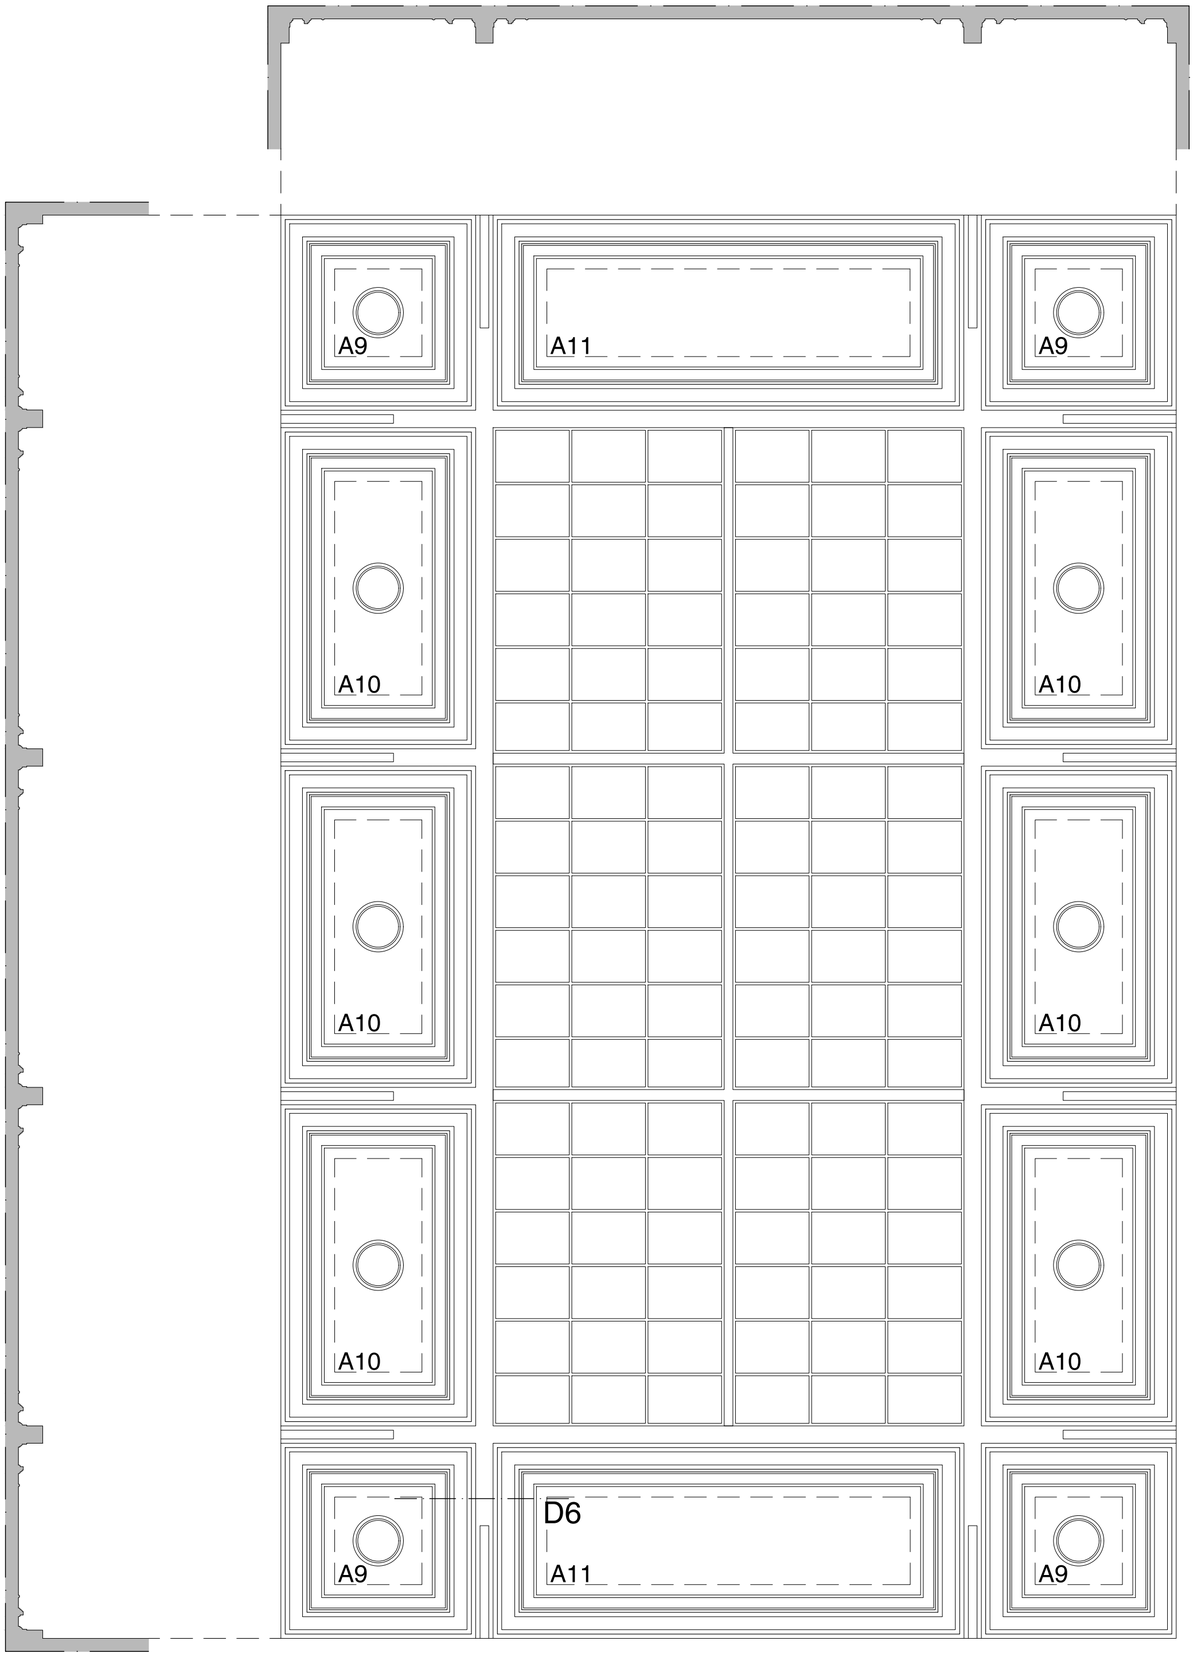

Plattegrond Plafond 1:50

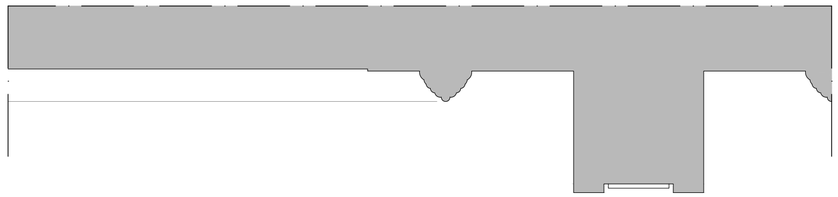

Detail 6: bestaand

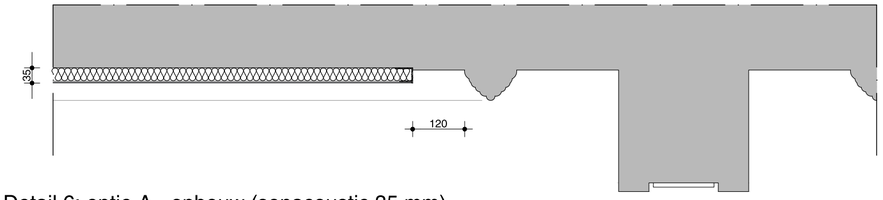

Detail 6: optie A - opbouw (sonacoustic 35 mm)

Mogelijk opp akoestische toevoeging plafond

A9	Detail A	1.0 m2	Detail B	1.0 m2
A10	Detail A	2.5 m2	Detail B	2.5 m2
A11	Detail A	4.2 m2	Detail B	4.2 m2
Totaal:		27.4 m2		27.4 m2

oth_

maten in het werk te controleren!

bouwaanvraag

Renovatie Aquariumgebouw	plafondplan 1.09	ART18.11	A	01-04-2022
ARTIS	Detail akoestische invulling	1:50	A2	A45.99.05

oth_architecten bv · kruithuisstraat 23 · 1018 wj amsterdam · tel. 020 - 6274576 · info@oth.nl · www.oth.nl