Principe plattegrond laag 0

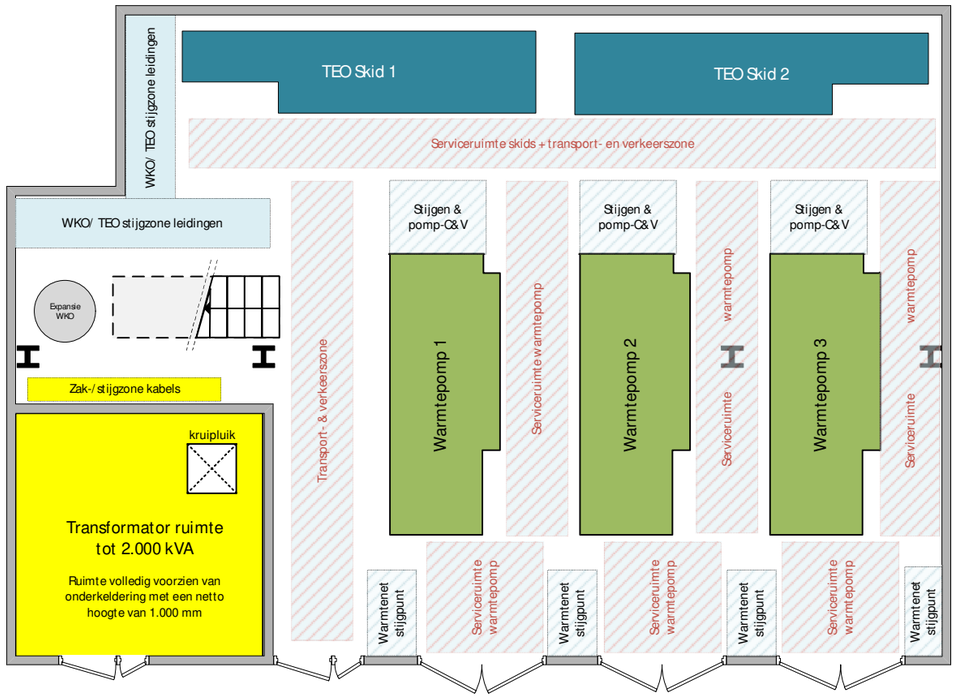

Principe plattegrond laag 1 (tussenlaag WKO-ruimte)

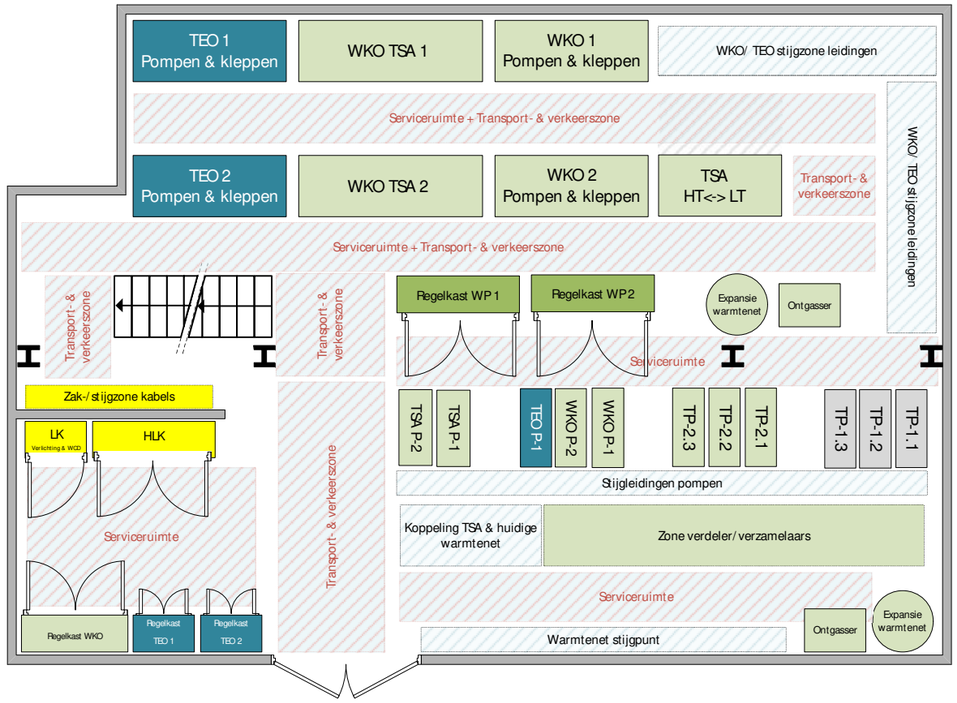

Te openen wanddeel t.b.v.
inbrengen grote componenten

Principe plattegrond laag 2

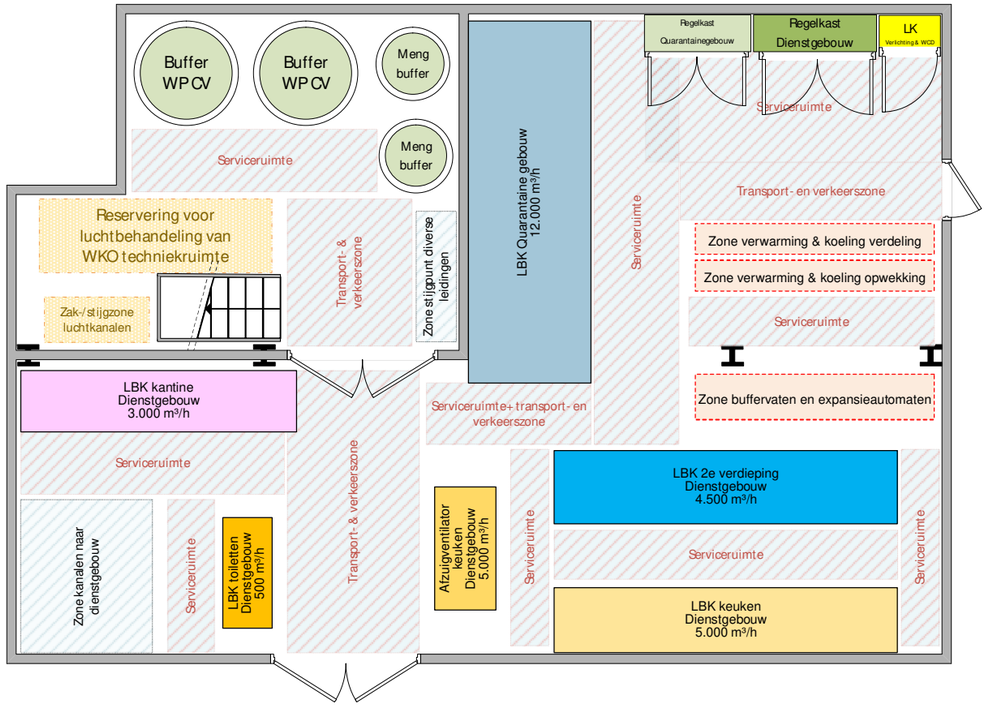

Toegang vanuit
Quarantainegebouw

Te openen wanddeel t.b.v.
inbrengen grote componenten

CONCEPT

ARTIS	PROJECT: WKO installatie ARTIS Amsterdam		DISCIPLINE: W
ONDERWERP: Plattegrond Schets indeling techniekruimte WKO-installatie		TEKENING CODE: SC.IA.000.WKO-01	
DATUM | 13-11-2024	VERSIE | 6.0	SCHAAL | 1:100	FORMAAT | A3
PROJECTNUMMER | 21.021.NLZ	FASE | SCHETSONTWERP	BESTAND | ART WKO Indeling techniekruimte WKO 20241113 v6.0	

MS Visio document