

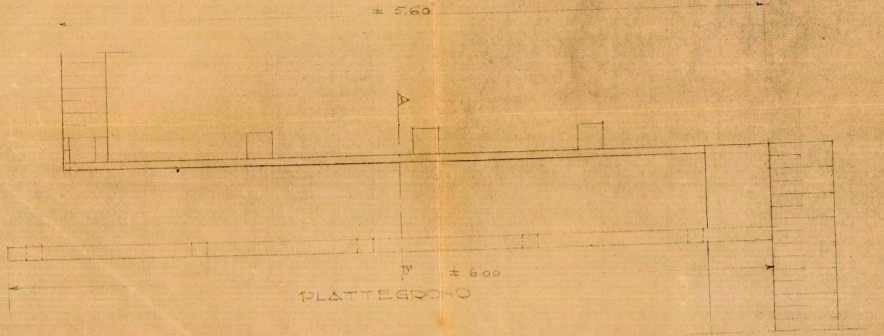


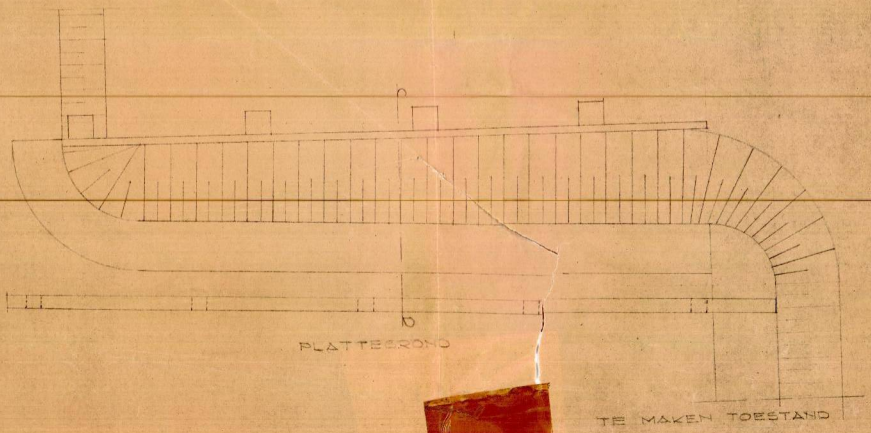

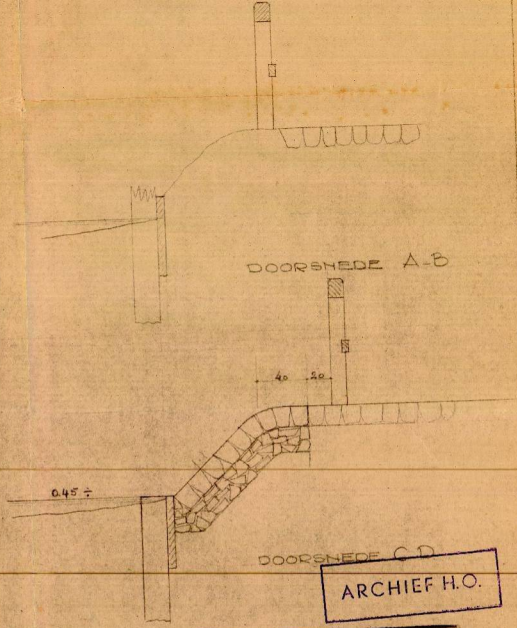

ARCHIEF H.O.

SCHAAL 1:20	DATUM	OPMERKINGEN
GETEKEND T.M.		
GECONTROLEERD		
GEZIEN	25/6/47	BEHOORT BIJ N° VAN 19

BENAMING
HET MAKEN VAN EEN STEENGLOOIING AAN DEN AMSTELDIJK BIJ DE AANLEGPLAATS VAN HET PONTVEER VOOR DE ZUIDERGASFABRIEK.

DIENST DER PUB
AMSTERDAM. O
OUDE HAVEN.

382-1

FORMAAT H.O.VII-2-47

RANGSCHIKNUMMER

N-6.

AMS-9

382-1