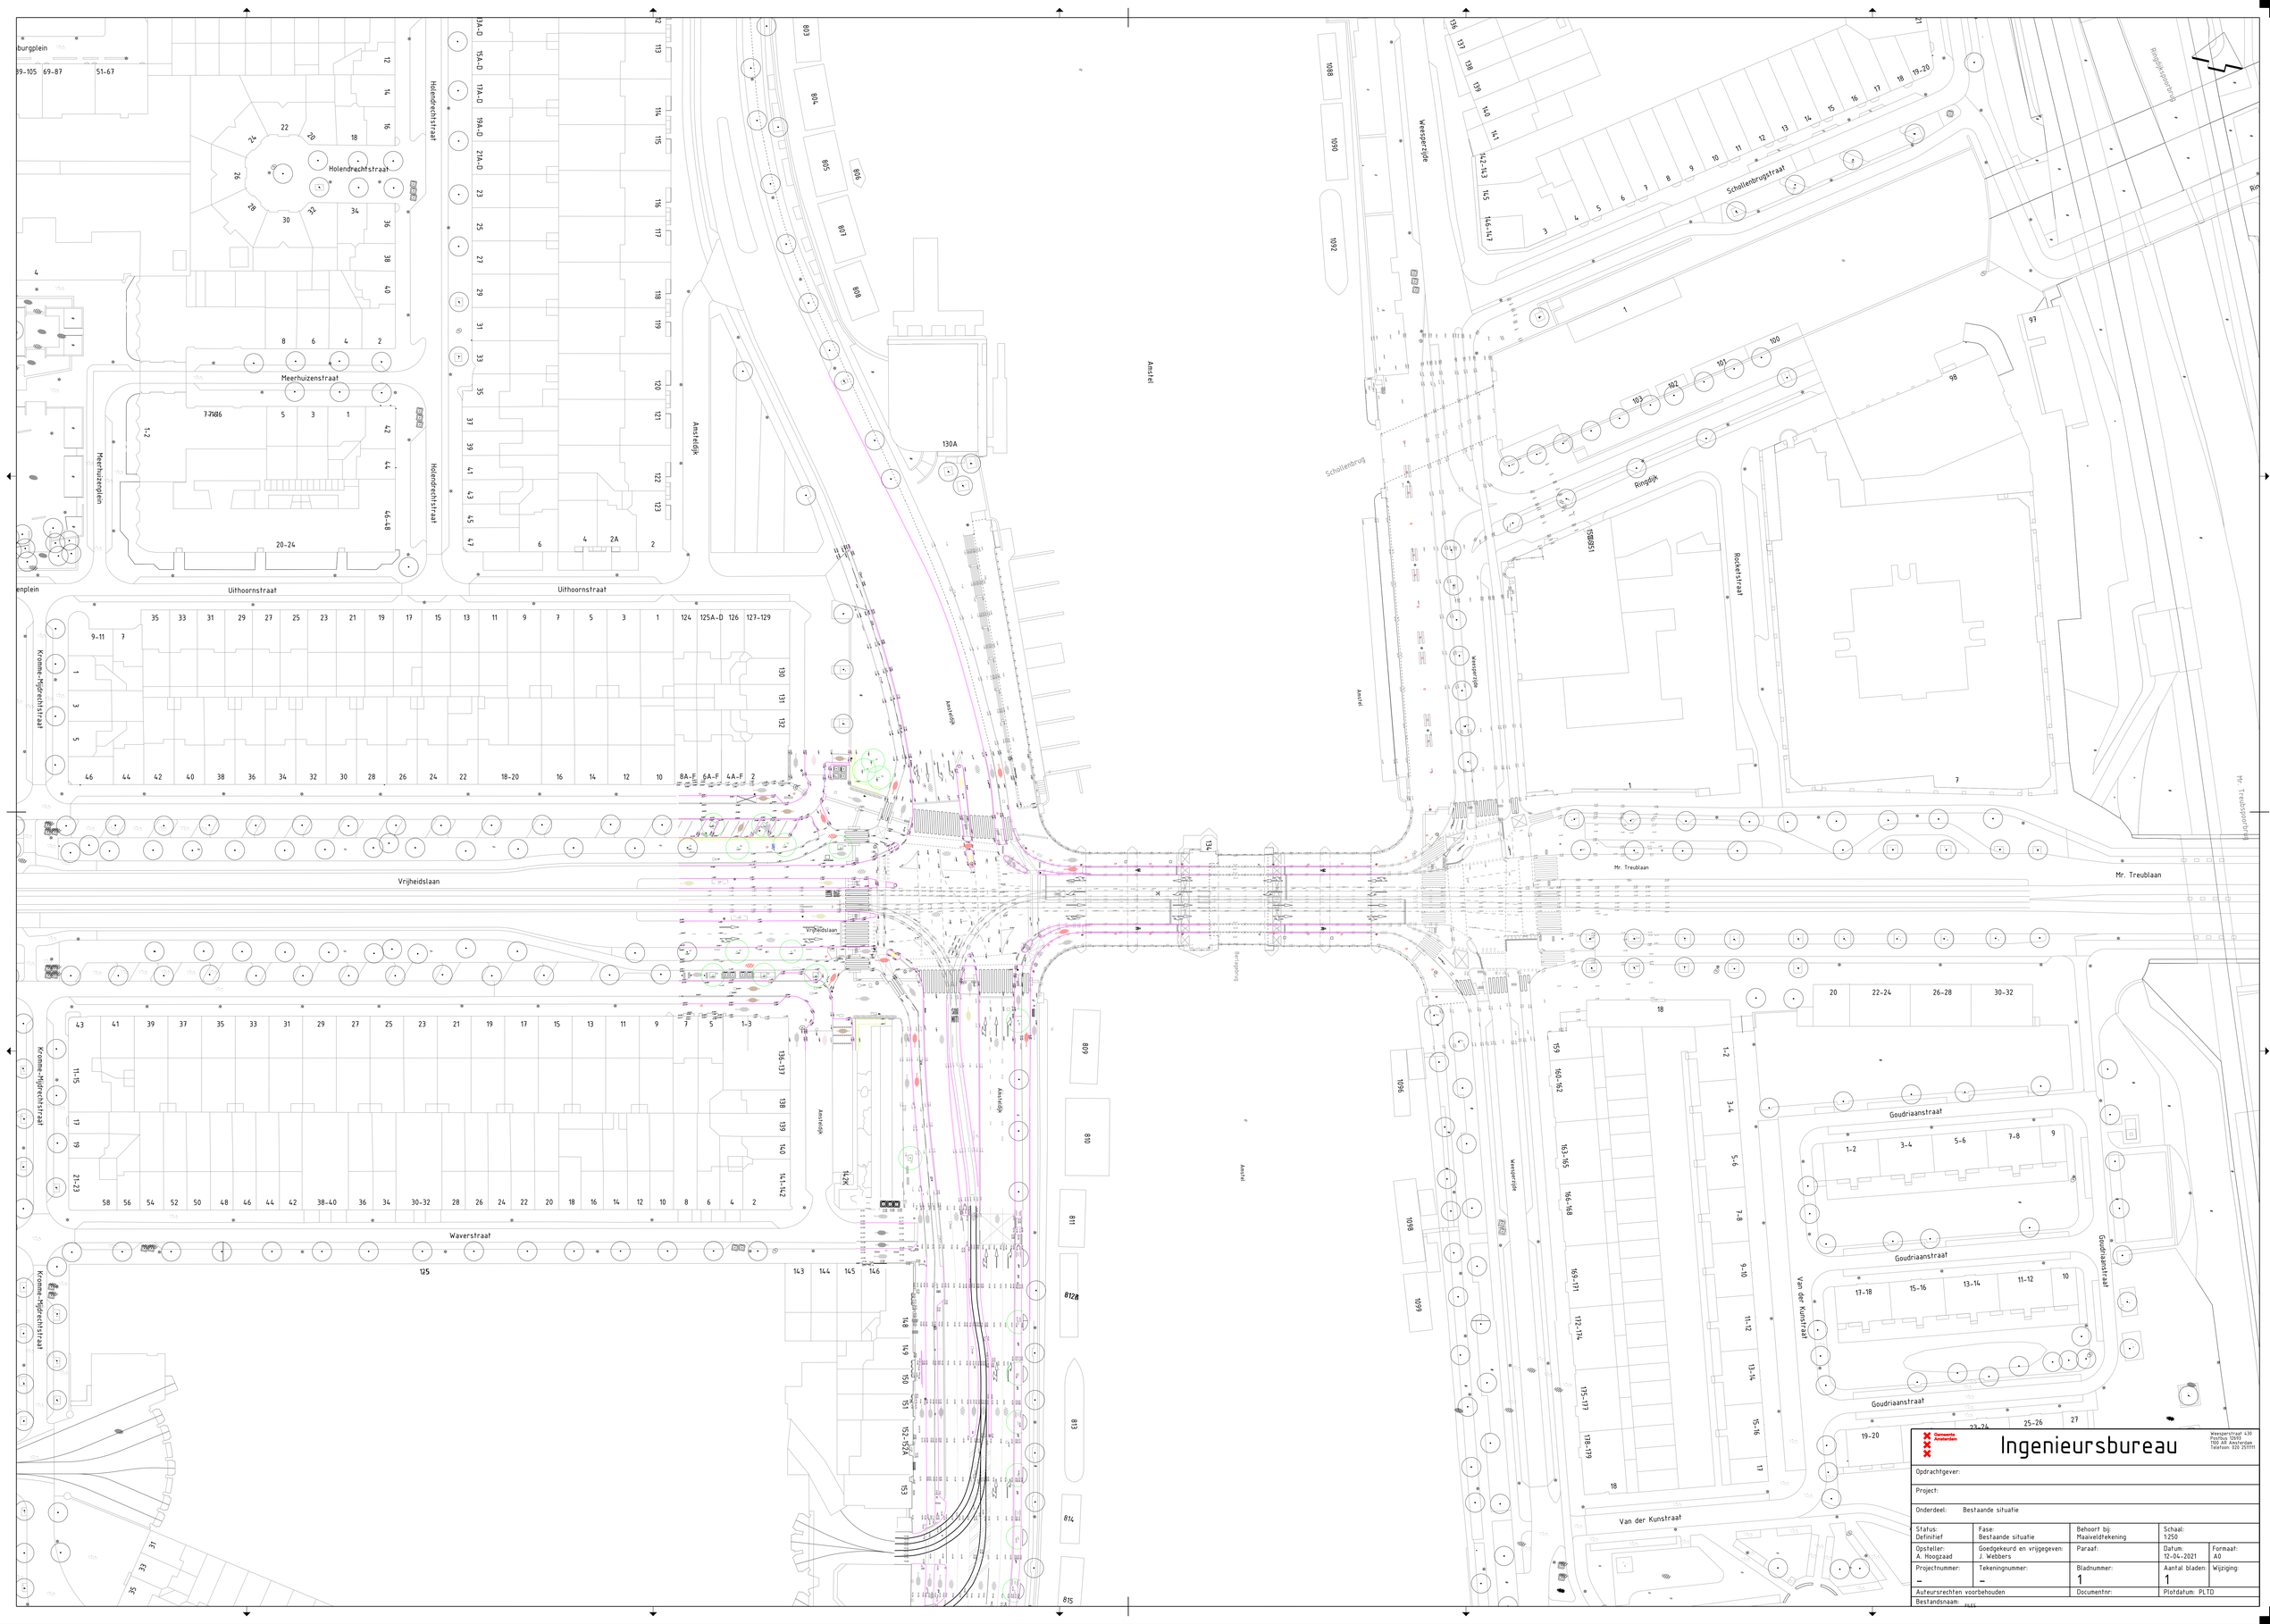

Gemeente Amsterdam

Ingenieursbureau

Weesperstraat 430
Postbus 12693
1100 AR Amsterdam
Telefoon 020 2511111

Opdrachtgever:				
Project:				
Onderdeel: Bestaande situatie				
Status: Definitief	Fase: Bestaande situatie	Behoort bij: Maaiveldtekening	Schaal: 1:250	
Opsteller: A. Hoogzaad	Goedgekeurd en vrijgegeven: J. Webbers	Paraaf:	Datum: 12-04-2021	Formaat: A0
Projectnummer: –	Tekeningnummer: –	Bladnummer: 1	Aantal bladen: 1	Wijziging:
Auteursrechten voorbehouden		Documentnr:	Plotdatum: PLTD	
Bestandsnaam:				