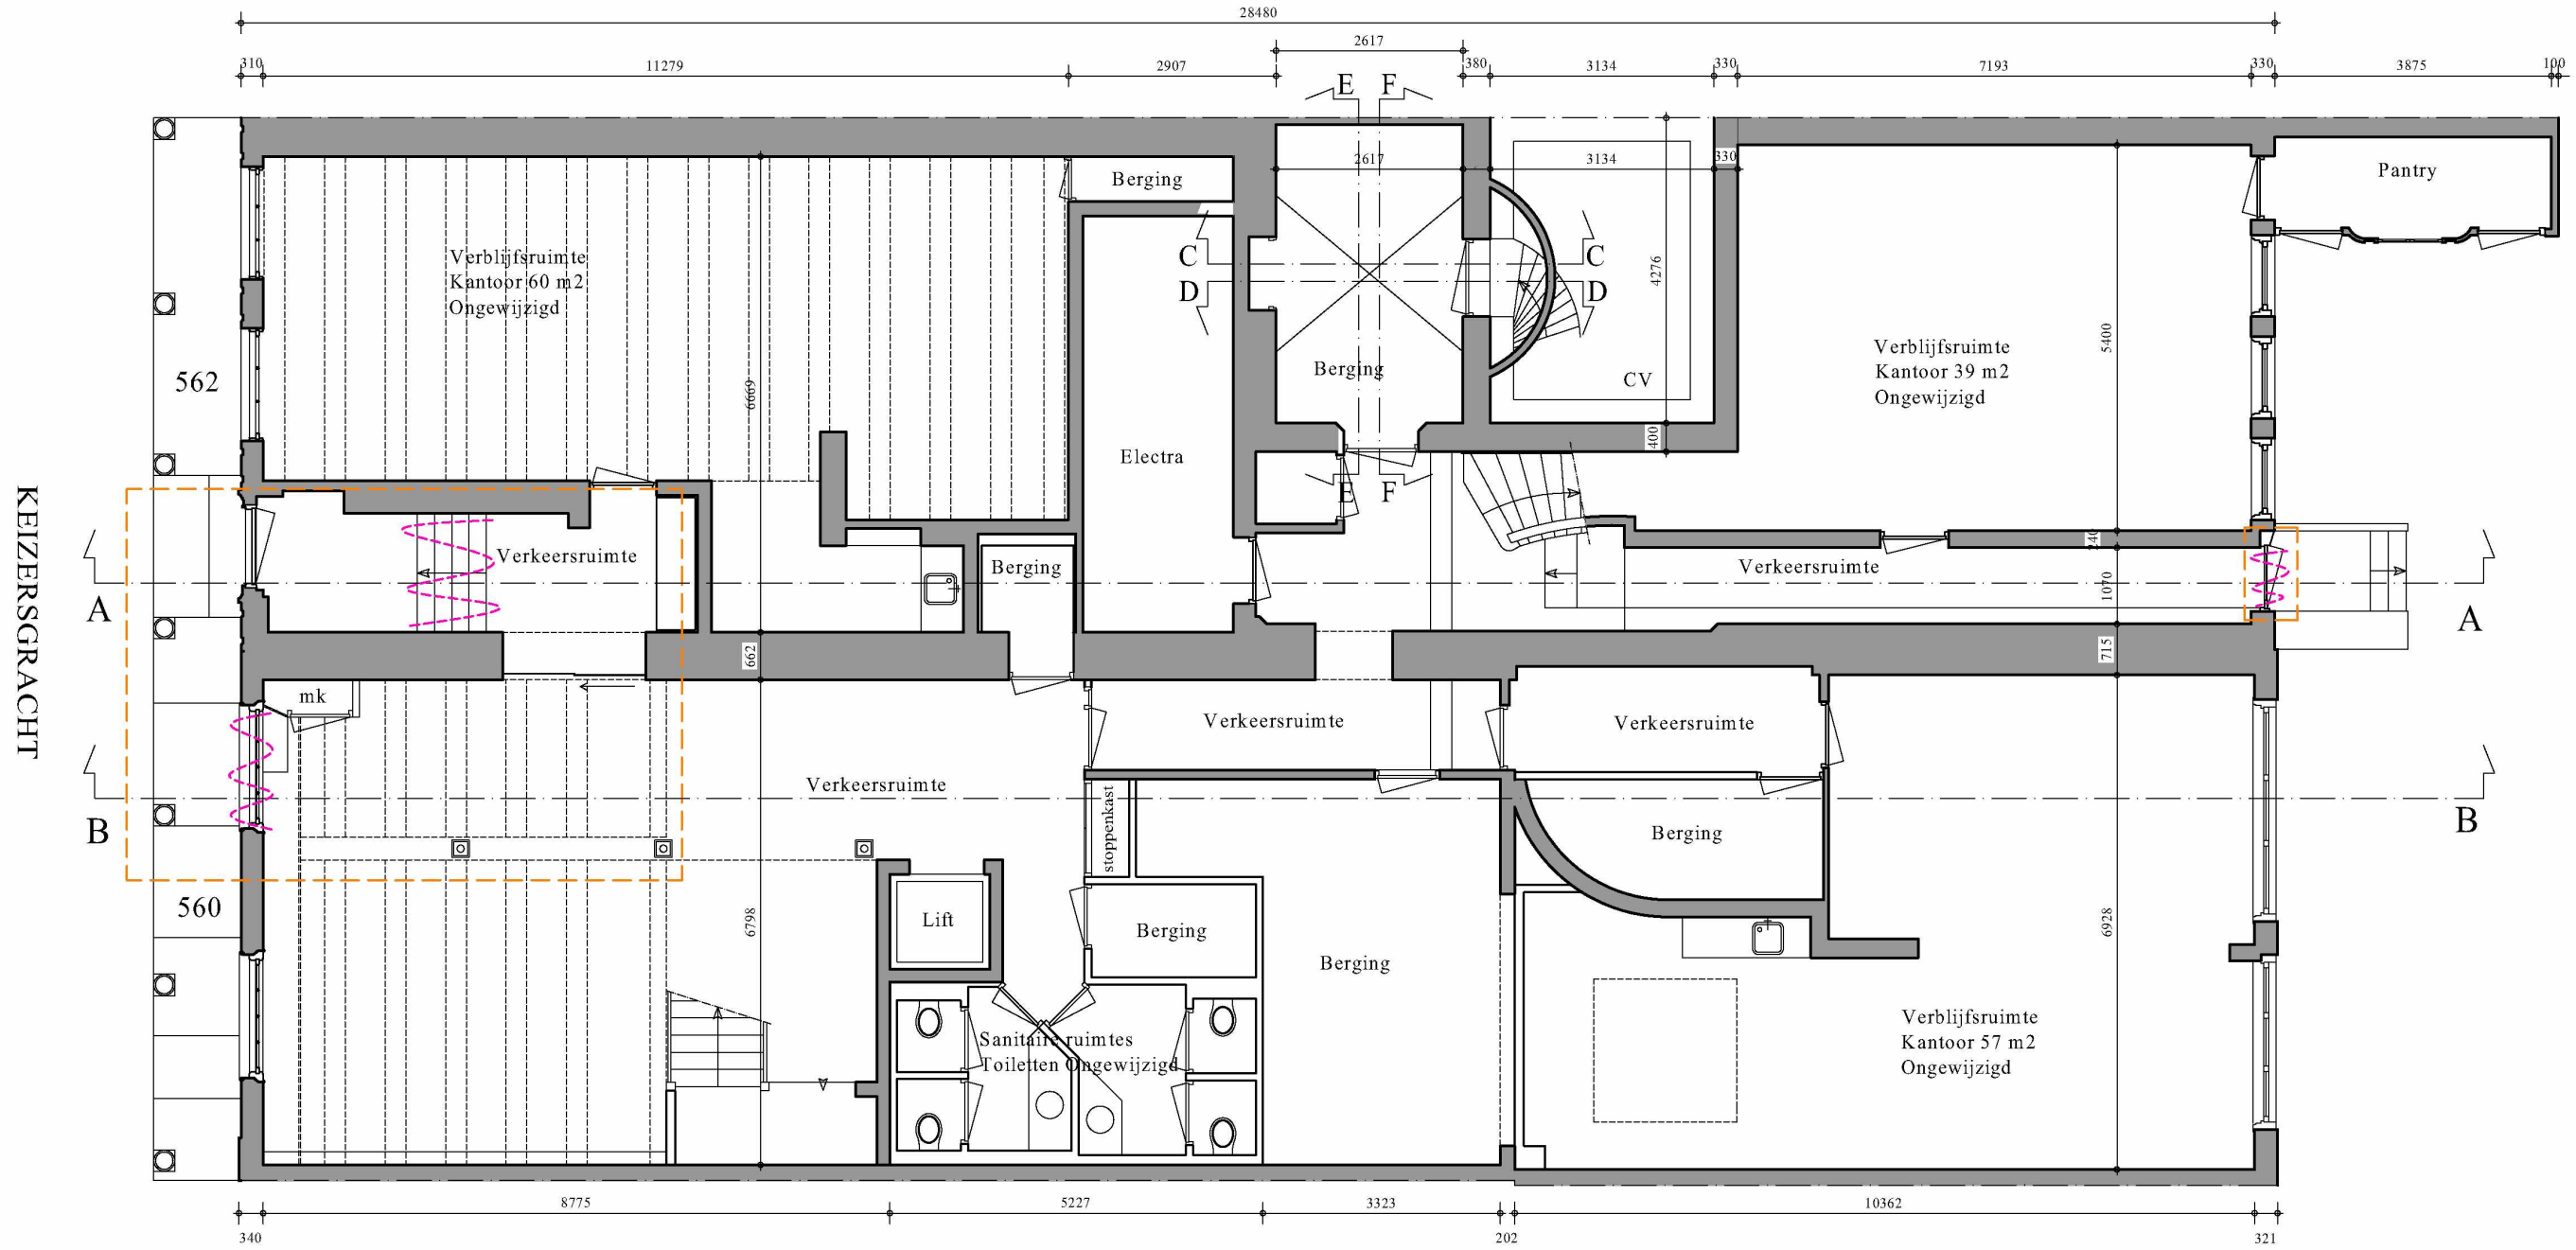

Plattegrond souterrain

5.1.2.e

Te slopen gedeelte

Grens van de bouwaanvraag

projekt: Keizersgracht 560 - 562	werkno.: 1012
onderdeel: Souterrain Sloop	tekeningno.: SL 01
opdrachtgever: Cipers Monumenten b.v.	datum/get.: 28 febr. 2011
	schaal: 1:100

Rappange & Partners
architecten b.v.

lauriergracht 12 1016 rl amsterdam
spui 263 2511 bp den haag
www.rappange.nl

tel.020-6265781 fax 020-6240806
tel.070-3603360 fax 070-3630297
e-mail: info@rappange.nl

KEIZERSGRACHT

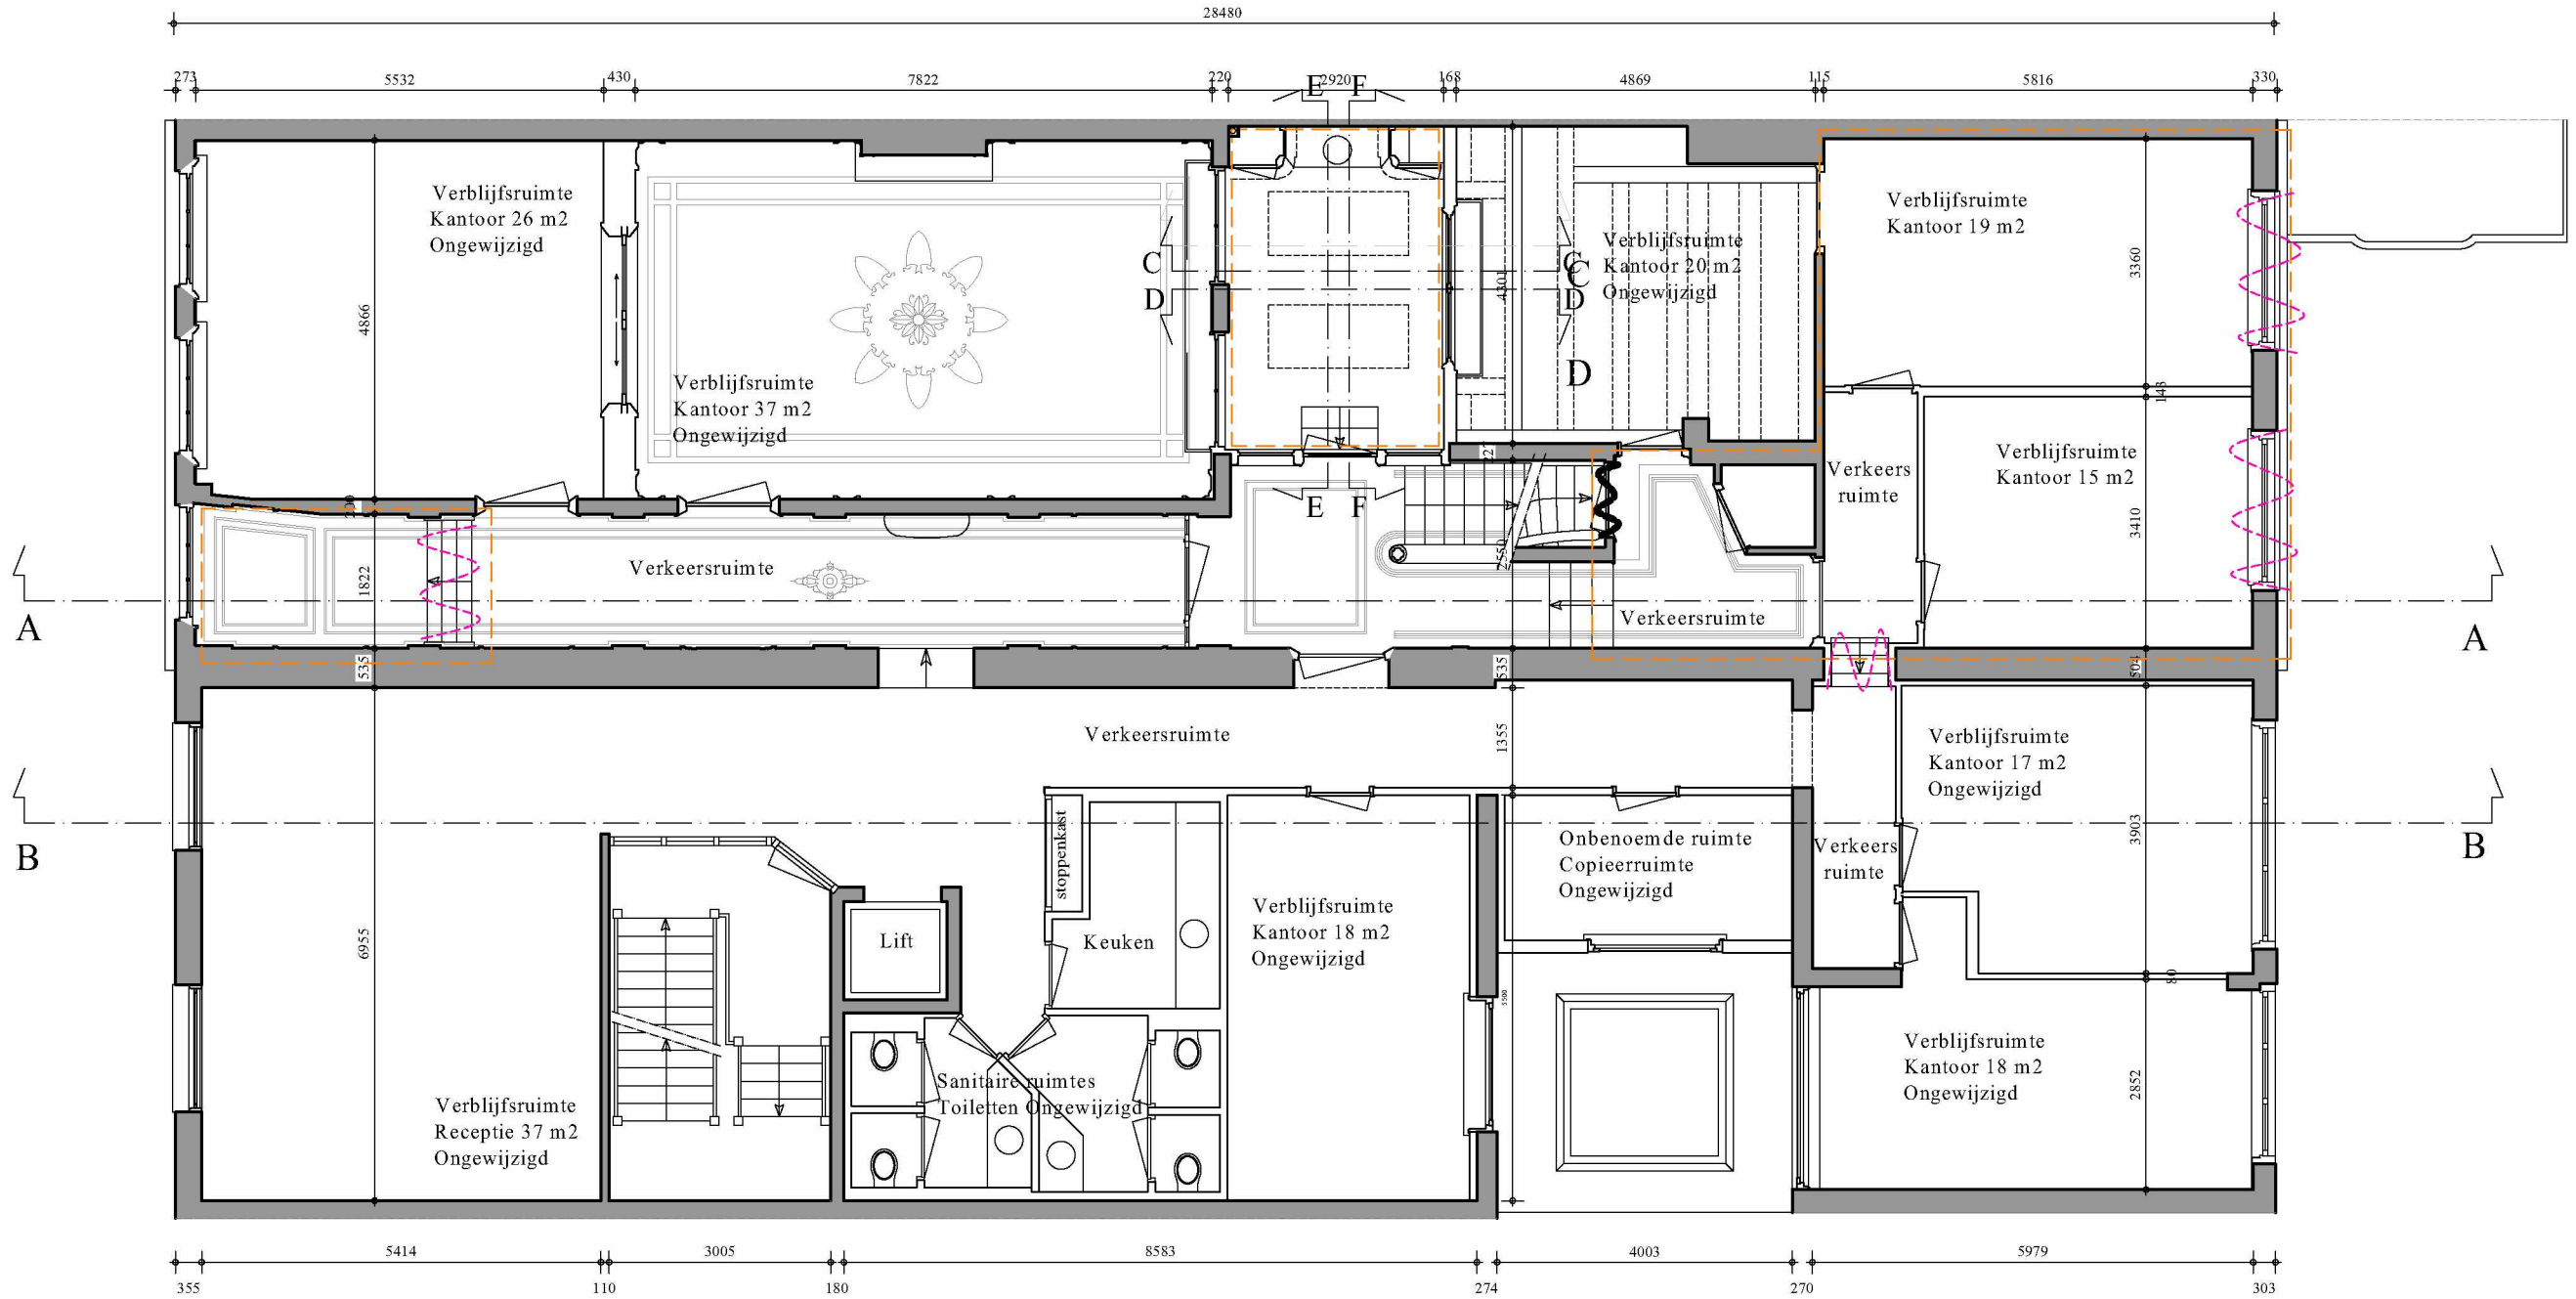

Plattegrond beletage

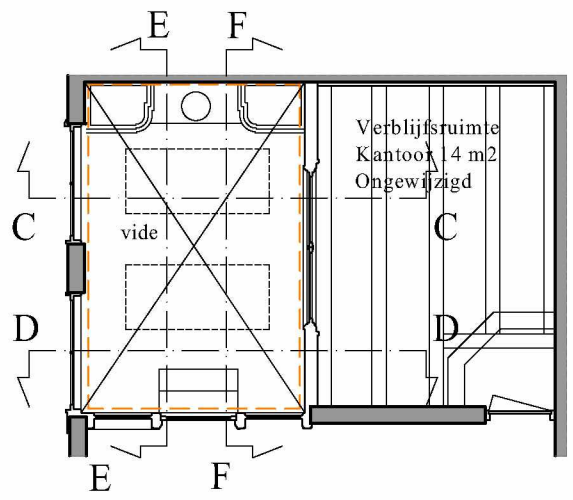

Plattegrond opkamer

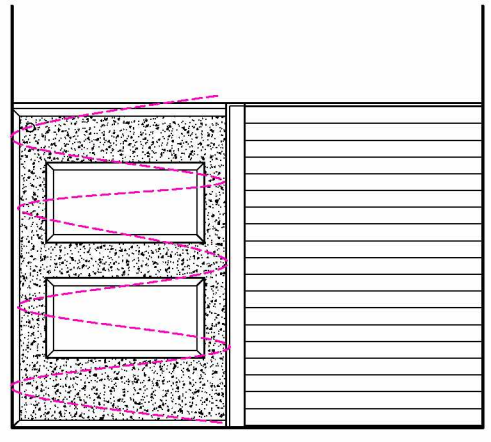

Dakaanzicht lichthof

Te slopen gedeelte

Grens van de bouwaanvraag

projekt: Keizersgracht 560 - 562	werkno.: 1012
onderdeel: Beletage Sloop	tekeningno.: SL 02
opdrachtgever: Cipers Monumenten b.v.	datum/get.: 28 febr. 2011
	schaal: 1:100

Rappange & Partners
architecten b.v.
lauriergracht 12 1016 rl amsterdam
spui 263 2511 bp den haag
www.rappange.nl
tel.020-6265781 fax 020-6240806
tel.070-3603360 fax 070-3630297
e-mail: info@rappange.nl

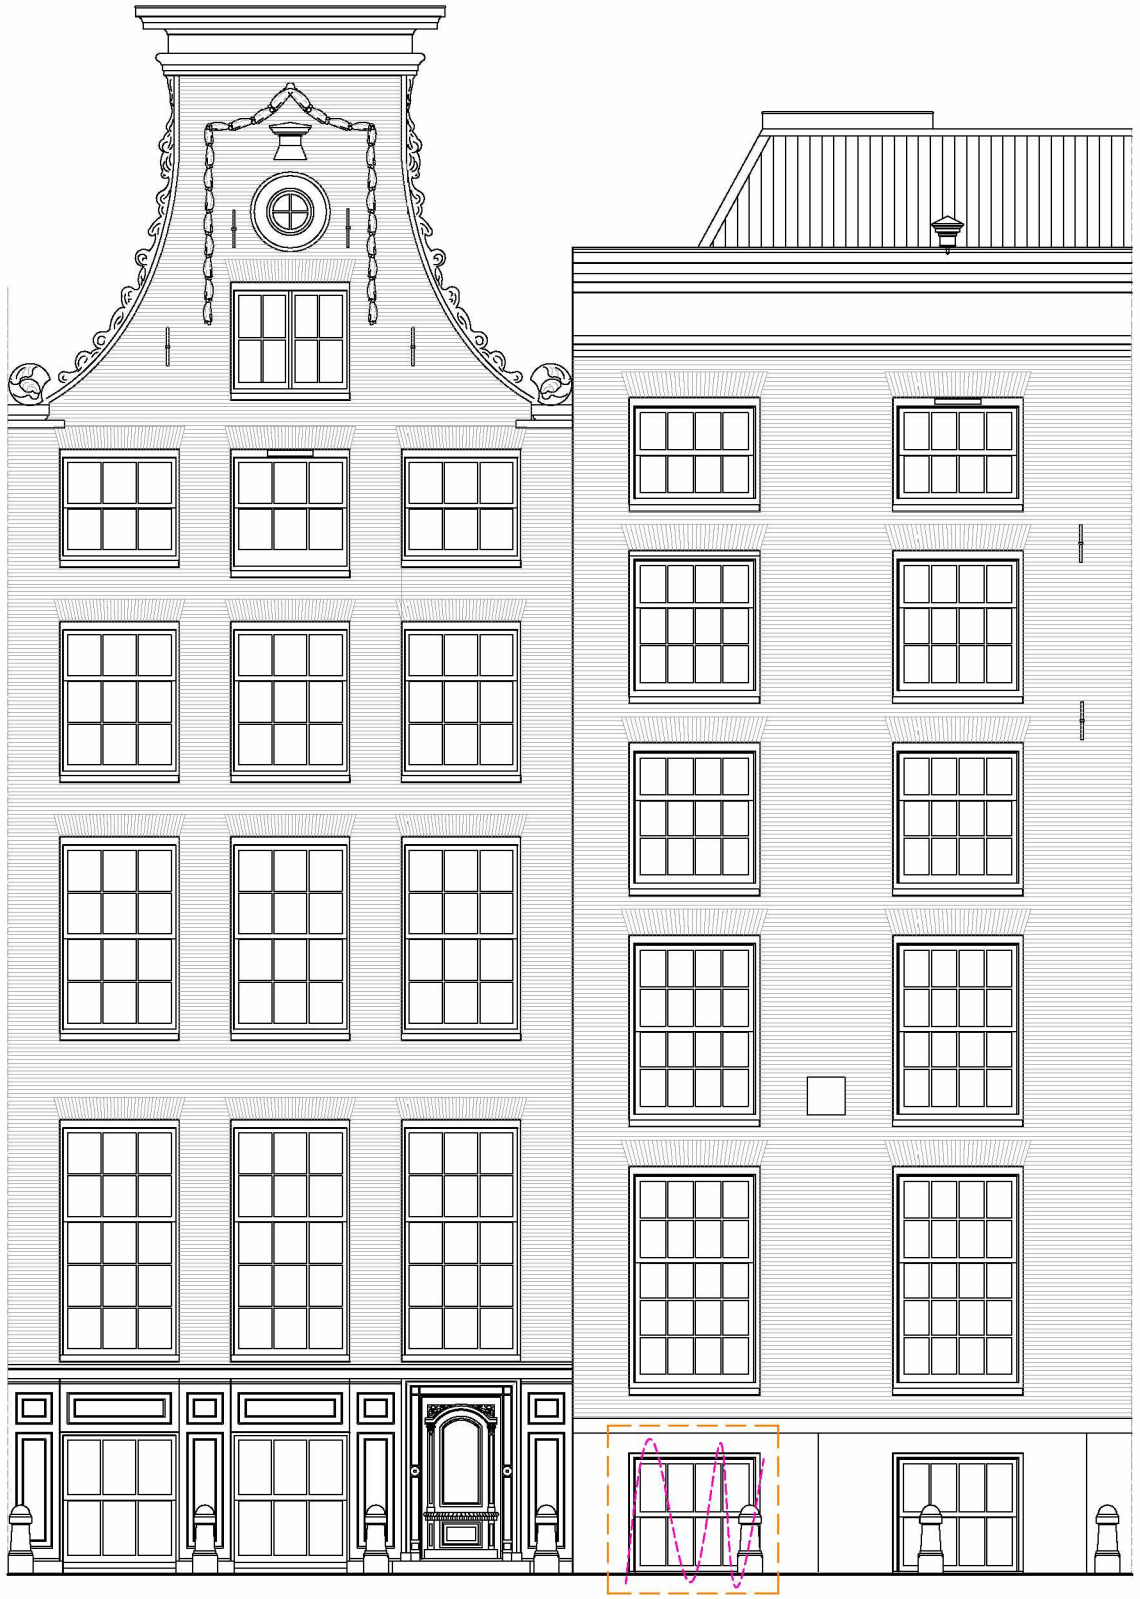

562 560

---------- Te slopen gedeelte

– – – – – Grens van de bouwaanvraag

projekt: Keizersgracht 560 - 562	werkno.: 1012
onderdeel: Voorgevels Sloop	tekeningno.: SL 03
opdrachtgever: Cipers Monumenten b.v.	datum/get.: 28 febr. 2011
	schaal: 1:100

Rappange & Partners
architecten b.v.

lauriergracht 12 1016 rl amsterdam tel.020-6265781 fax 020-6240806
spui 263 2511 bp den haag tel.070-3603360 fax 070-3630297
www.rappange.nl e-mail: info@rappange.nl



doorsnede E-E

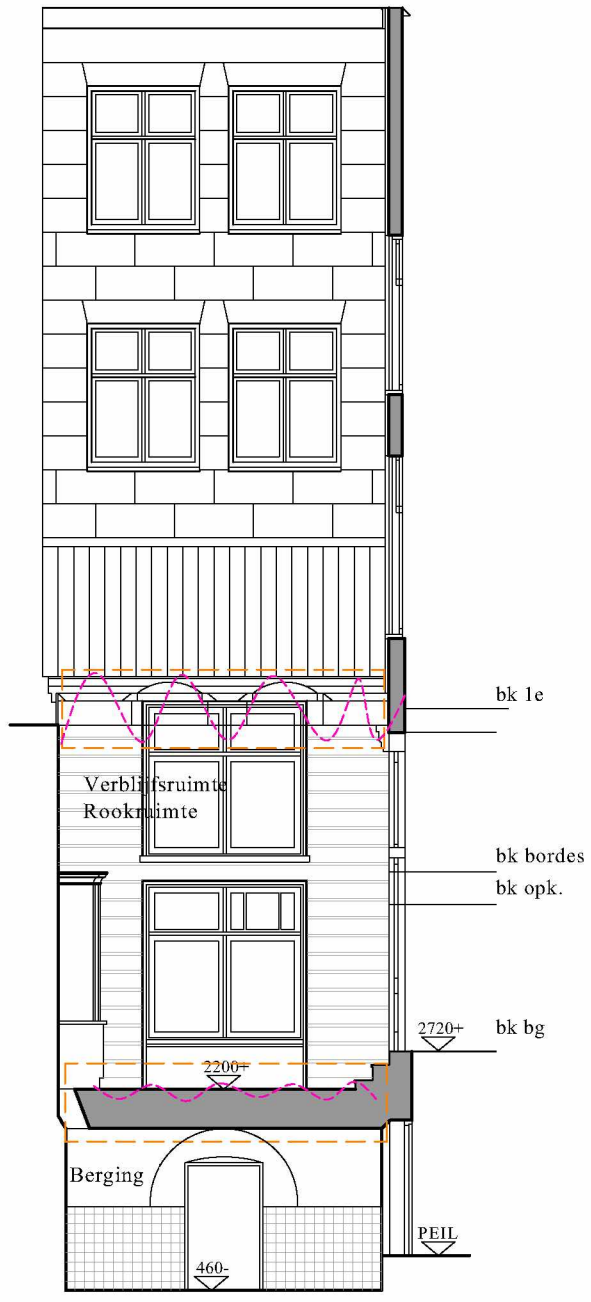

doorsnede F-F

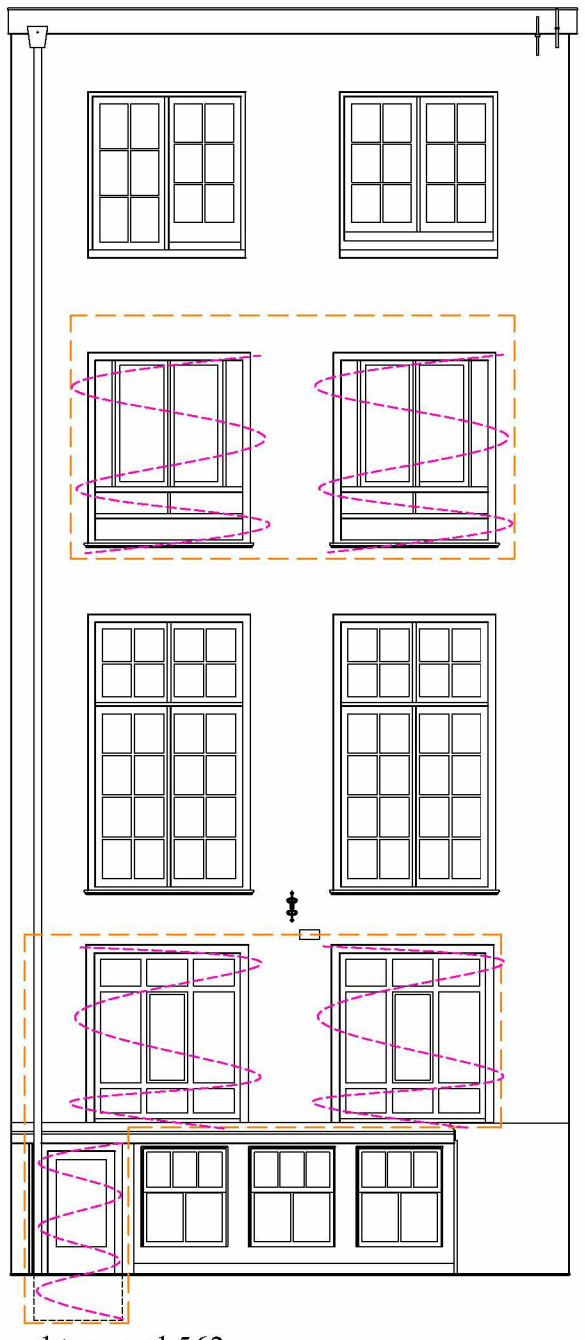

achtergevel 562

Te slopen gedeelte

Grens van de bouwaanvraag

projekt: Keizersgracht 560 - 562	werkno.: 1012
onderdeel: Gevels lichthof/achtergevel 562 Sloop	tekeningno.: SL 04
opdrachtgever: Cipers Monumenten b.v.	datum/get.: 28 febr. 2011
	schaal: 1:100

Rappange & Partners
architecten b.v.

lauriergracht 12 1016 rl amsterdam
spui 263 2511 bp den haag
www.rappange.nl

tel.020-6265781 fax 020-6240806
tel.070-3603360 fax 070-3630297
e-mail: info@rappange.nl

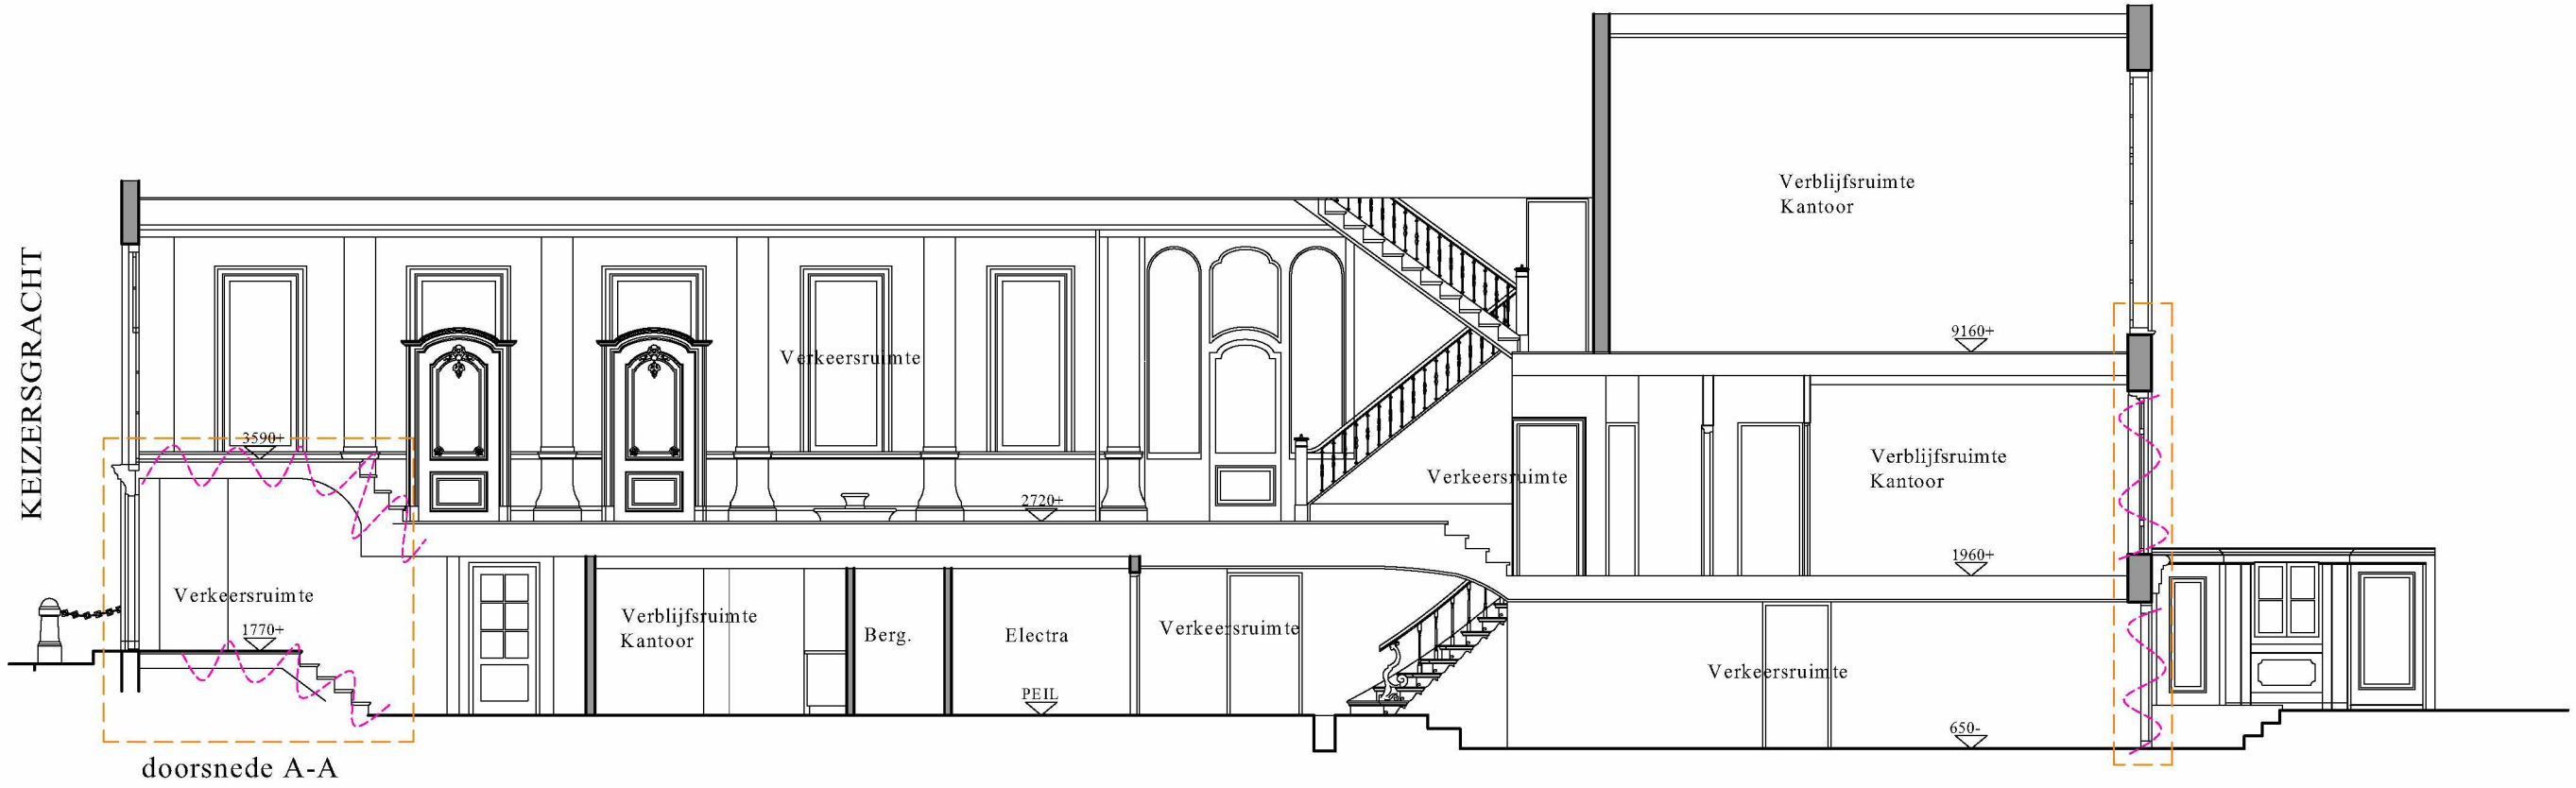

doorsnede A-A

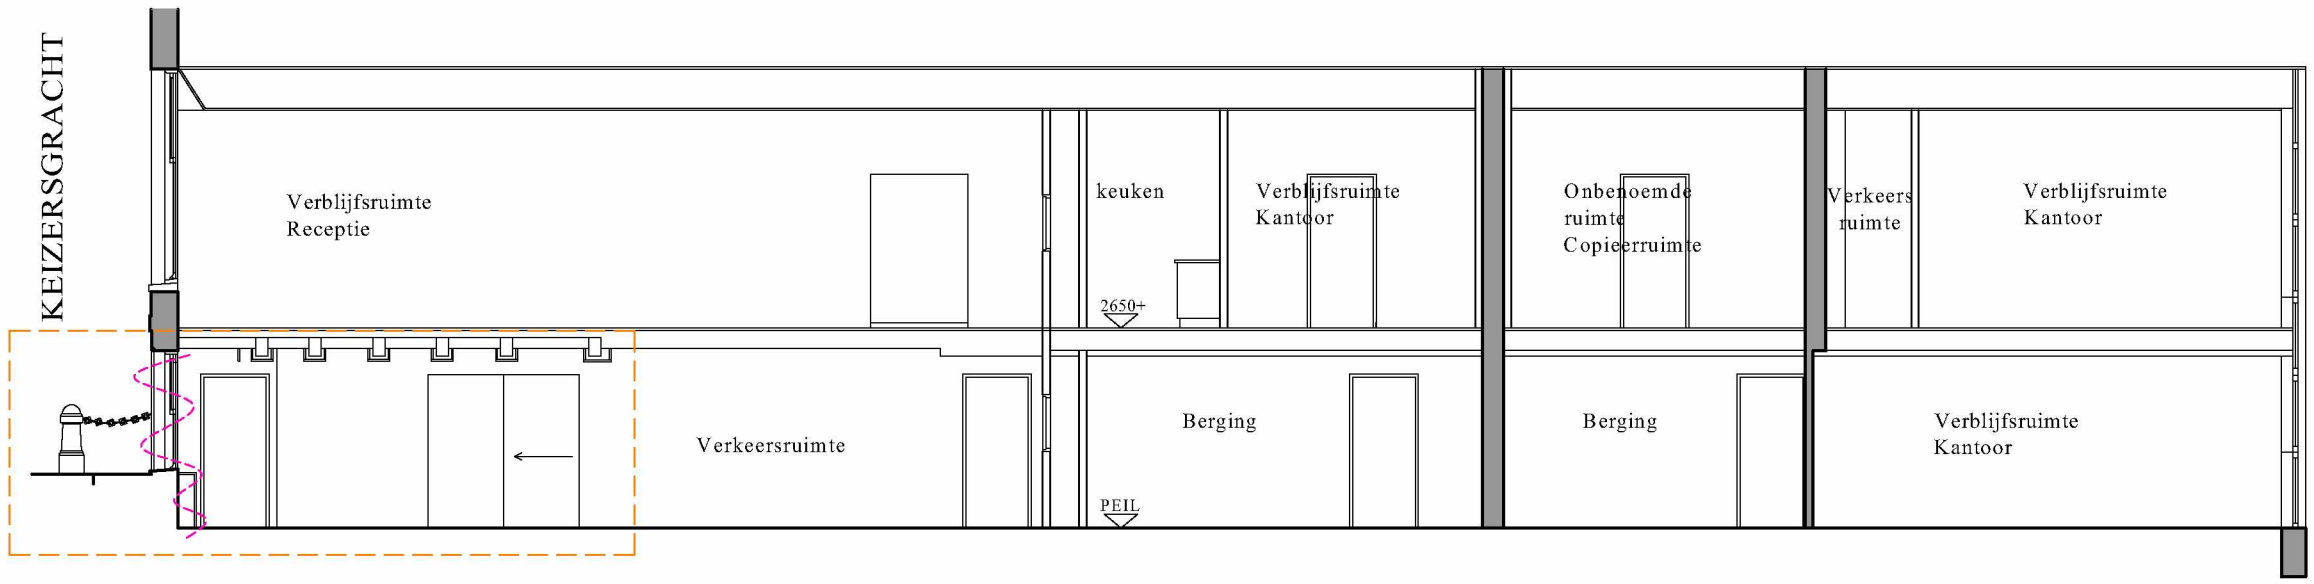

doorsnede B-B

---------- Te slopen gedeelte

- - - - - - Grens van de bouwaanvraag

projekt: Keizersgracht 560 - 562	werkno.: 1012
onderdeel: Doorsnede A-A B-B Sloop	tekeningno.: SL 05
opdrachtgever: Cipers Monumenten b.v.	datum/gst.: 28 febr. 2011
	schaal: 1:100

Rappange & Partners
architecten b.v.
lauriergracht 12 1016 rl amsterdam
spui 263 2511 bp den haag
www.rappange.nl
tel.020-6265781 fax 020-6240806
tel.070-3603360 fax 070-3630297
e-mail: info@rappange.nl

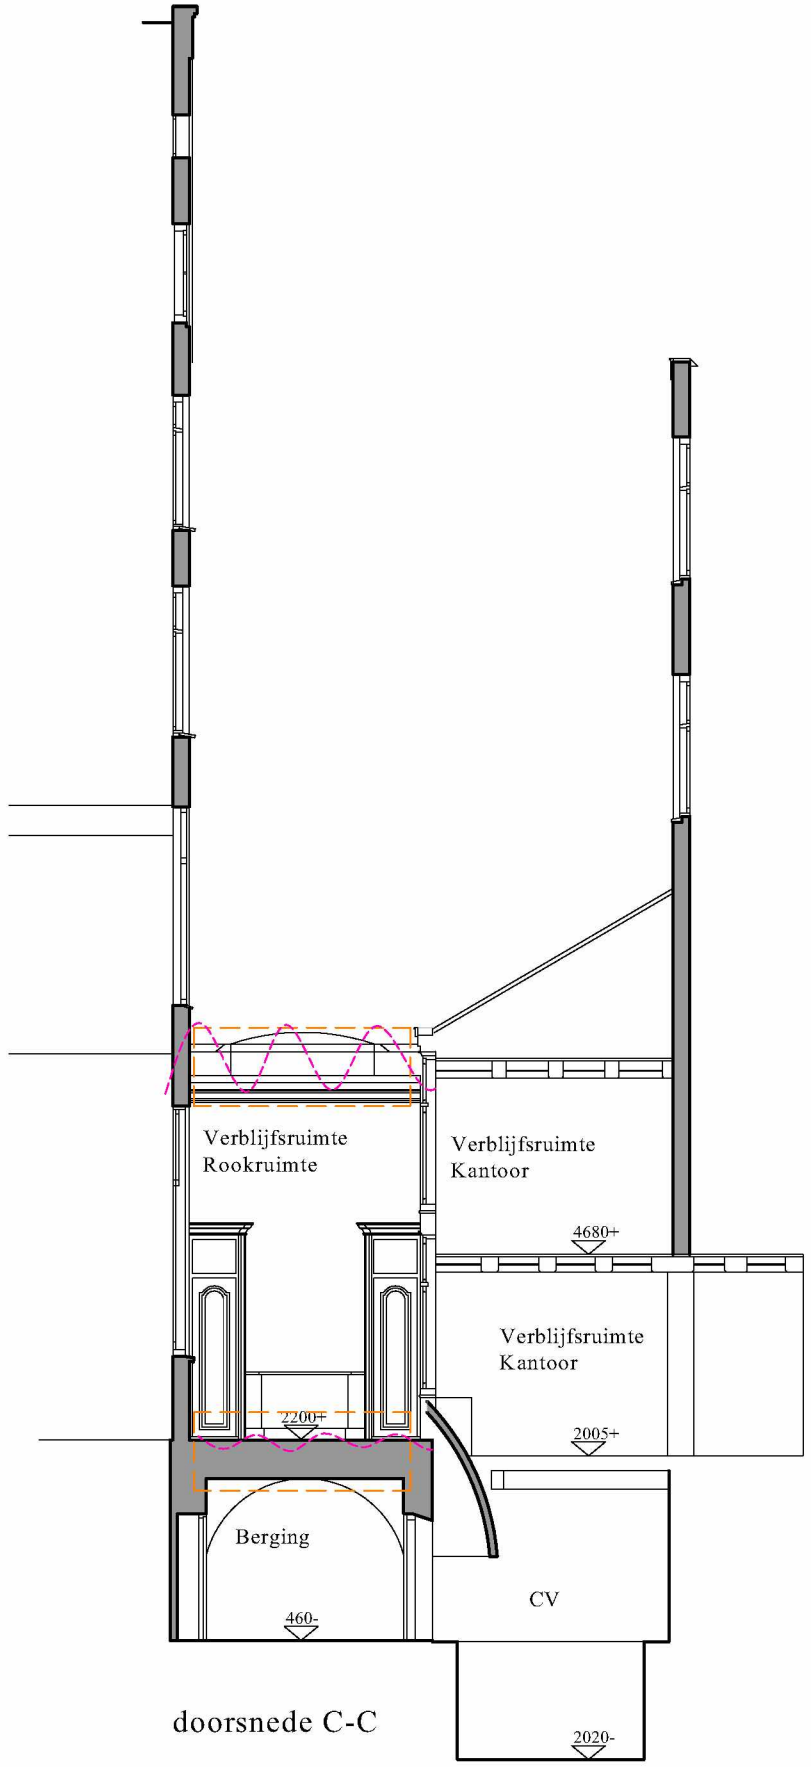

doorsnede C-C



doorsnede D-D

Te slopen gedeelte

Grens van de bouwaanvraag

projekt: Keizersgracht 560 - 562	werkno.: 1012
onderdeel: Gevels Lichthof Sloop	tekeningno.: SL 06
opdrachtgever: Cipers Monumenten b.v.	datum/get.: 28 febr. 2011
	schaal: 1:100

Rappange & Partners
architecten b.v.
lauriergracht 12 1016 rl amsterdam
spui 263 2511 bp den haag
www.rappange.nl
tel.020-6265781 fax 020-6240806
tel.070-3603360 fax 070-3630297
e-mail: info@rappange.nl