
BURG. KASTELEINSTRAAT 2.

OVERZICHT CONSTRUCTIE.

PREFAB HOUTEN DAKELEMENTEN.

38x235/600. + OSB gw.

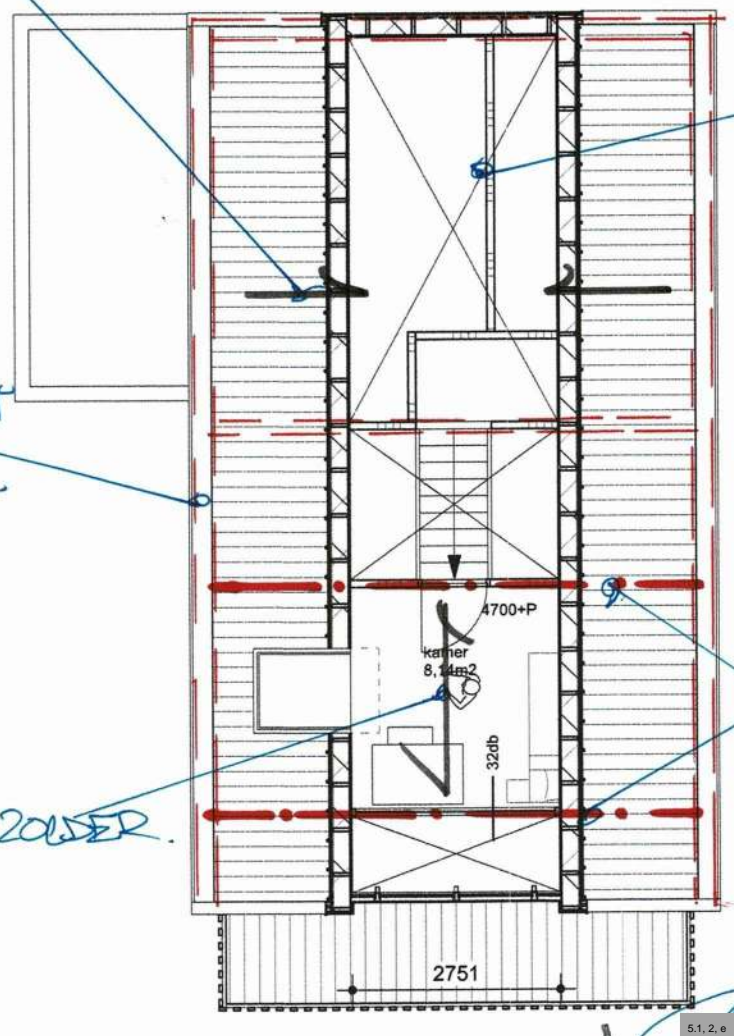

+HANEBALKEN

38x200/1200.

MUURPLAAT

2x 38x200.

IPE220.


BALKLAAG ZOLDER.

71x171/600.

5.1, 2, e


5.1, 2, e

zolder

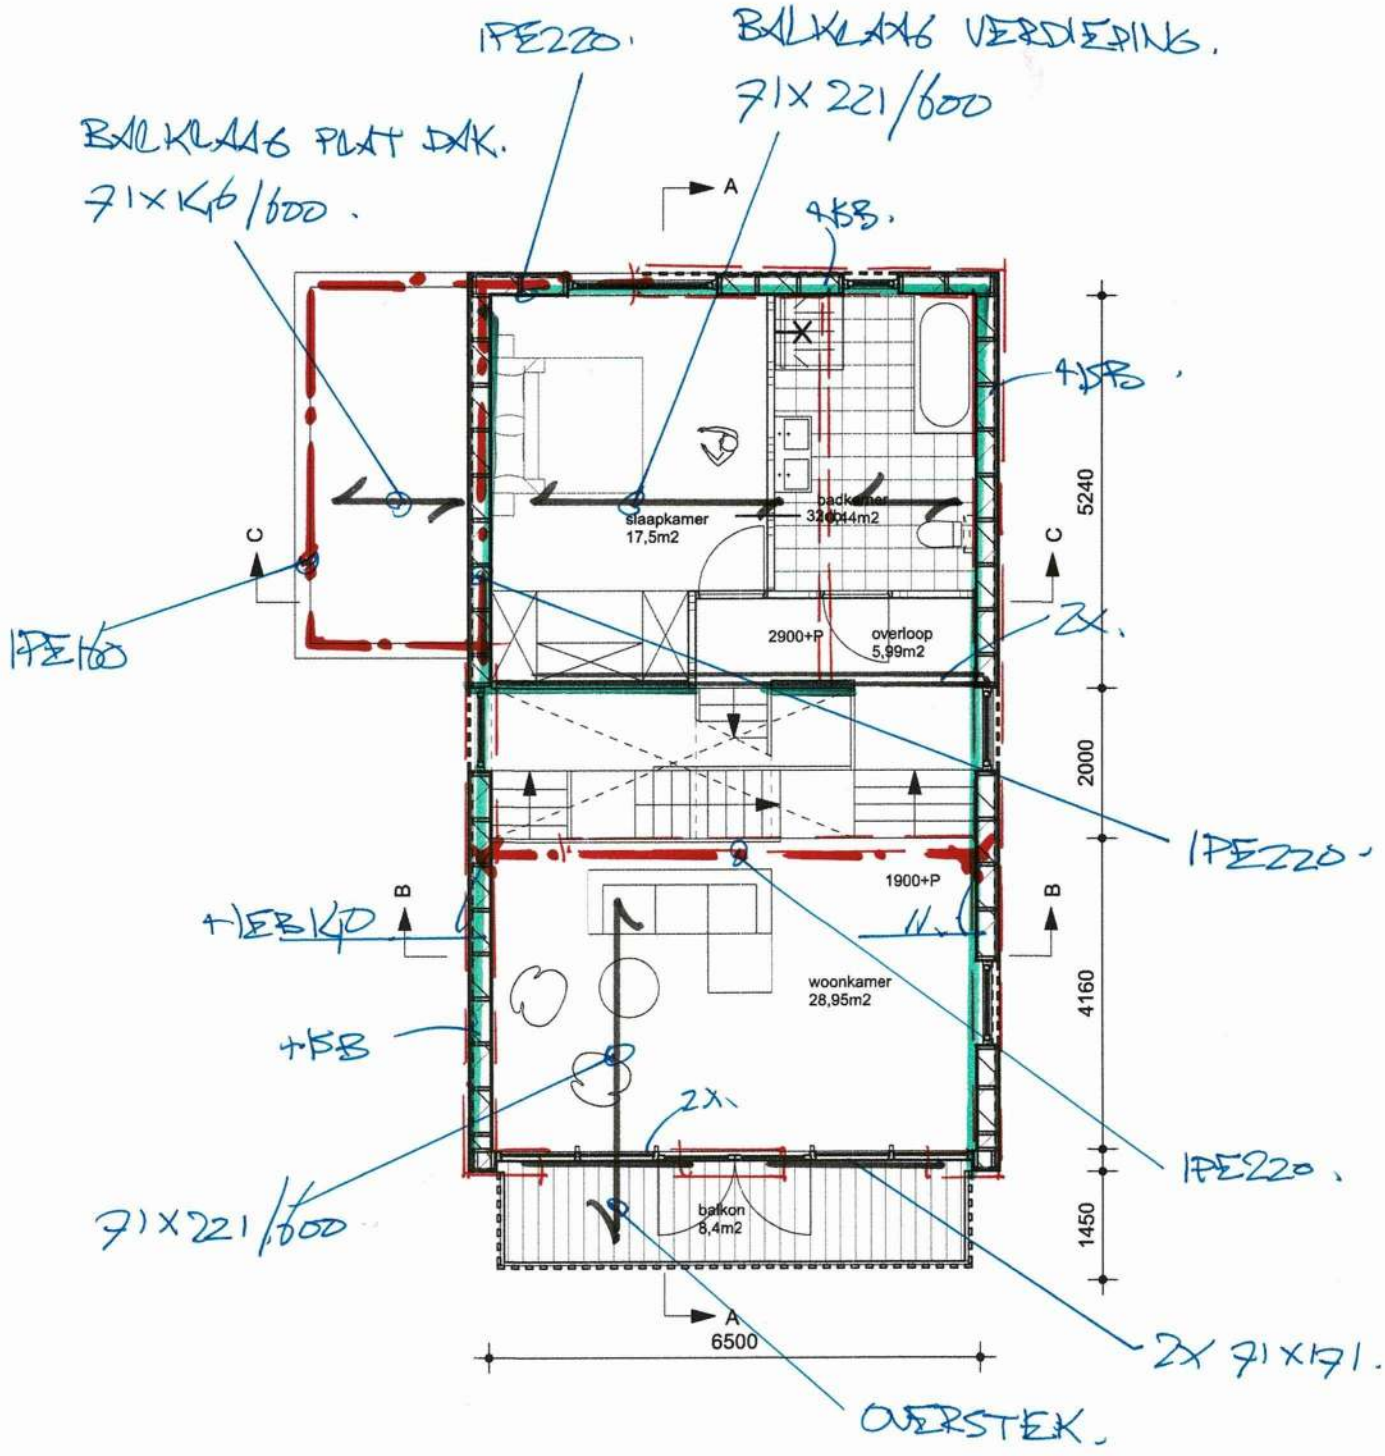


eerste verdieping


= HSB DRAGEND EN STABILITEIT.

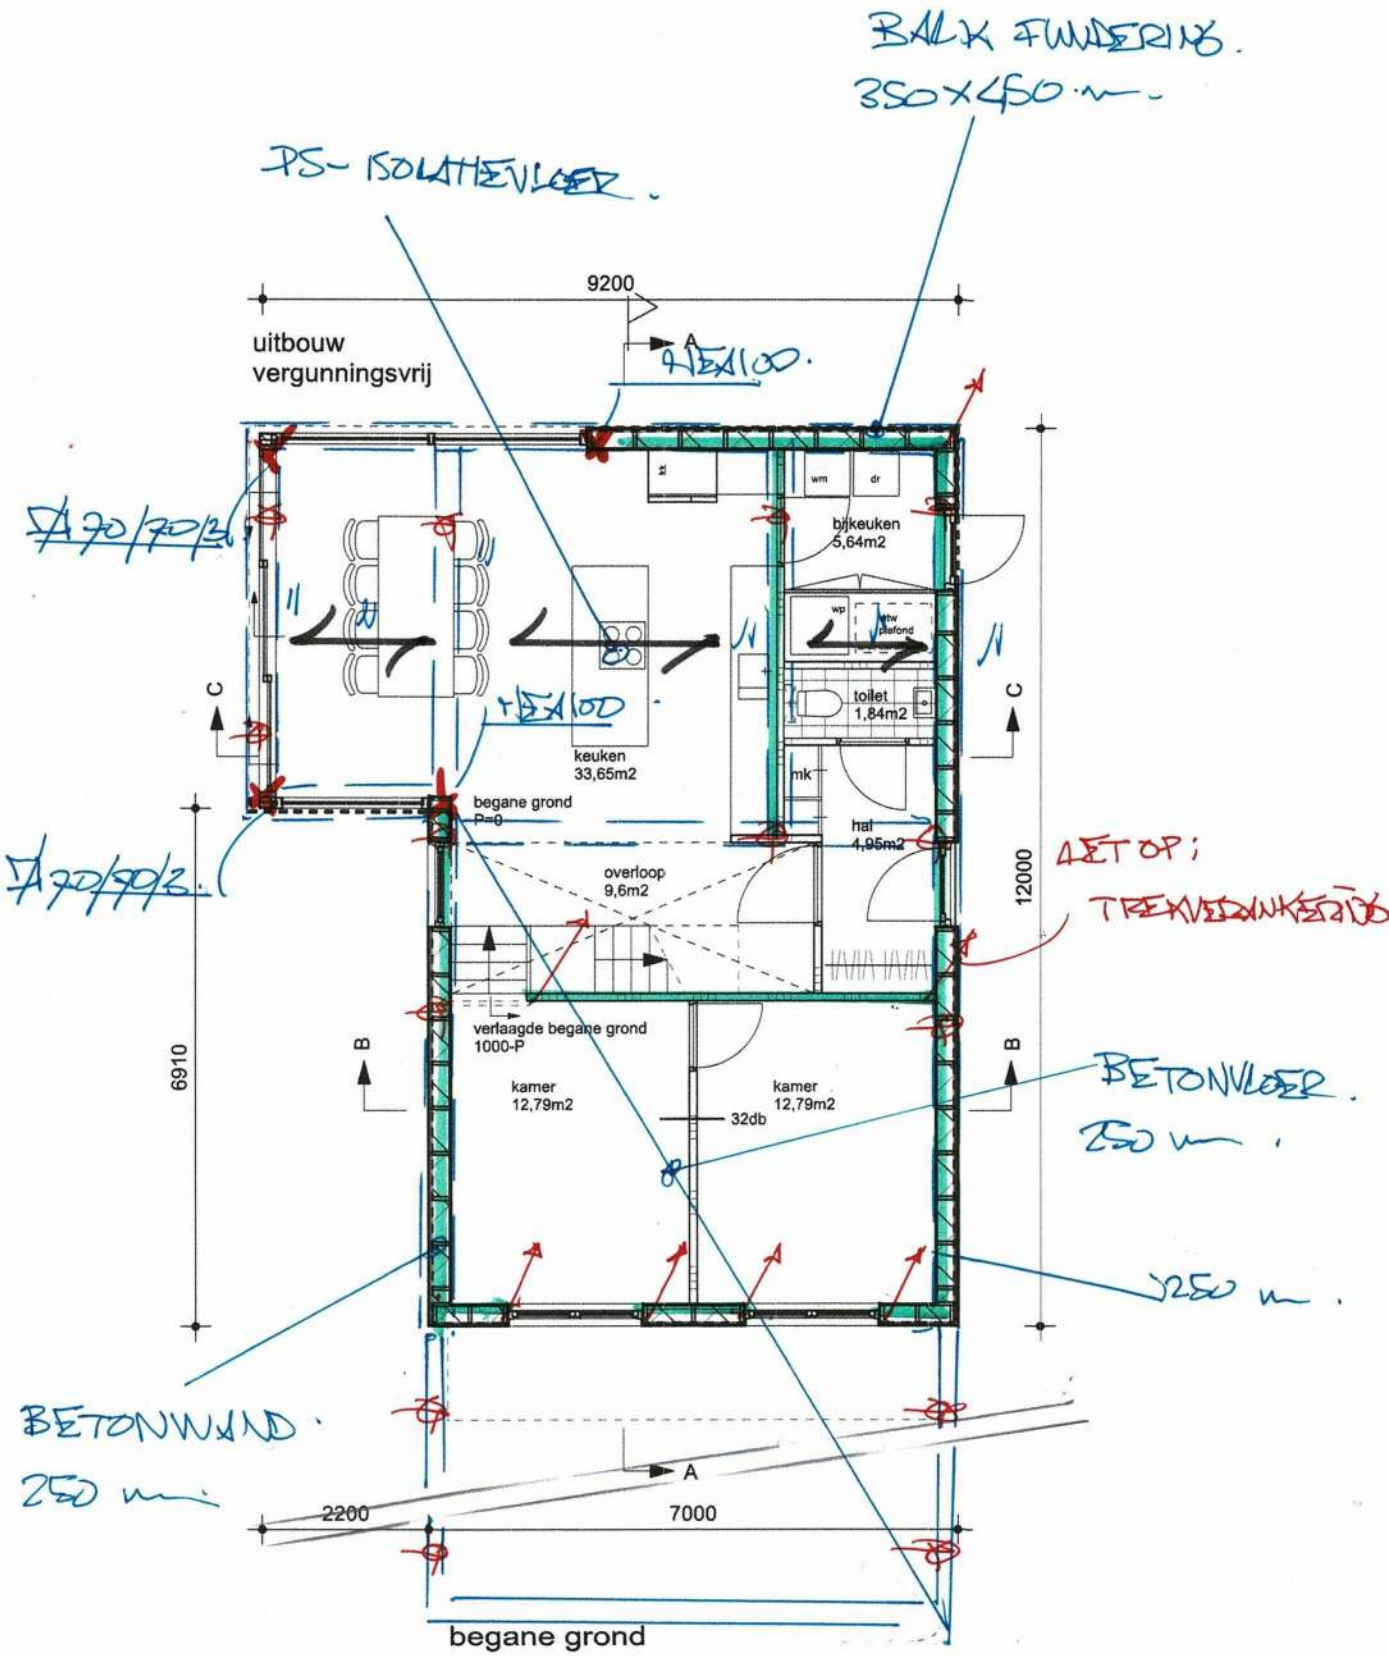


STALEN BUISPAAL. +/- 2,73 m. OP 11,50 m NAP.
FUNDERINGSADVIES VOLGT.

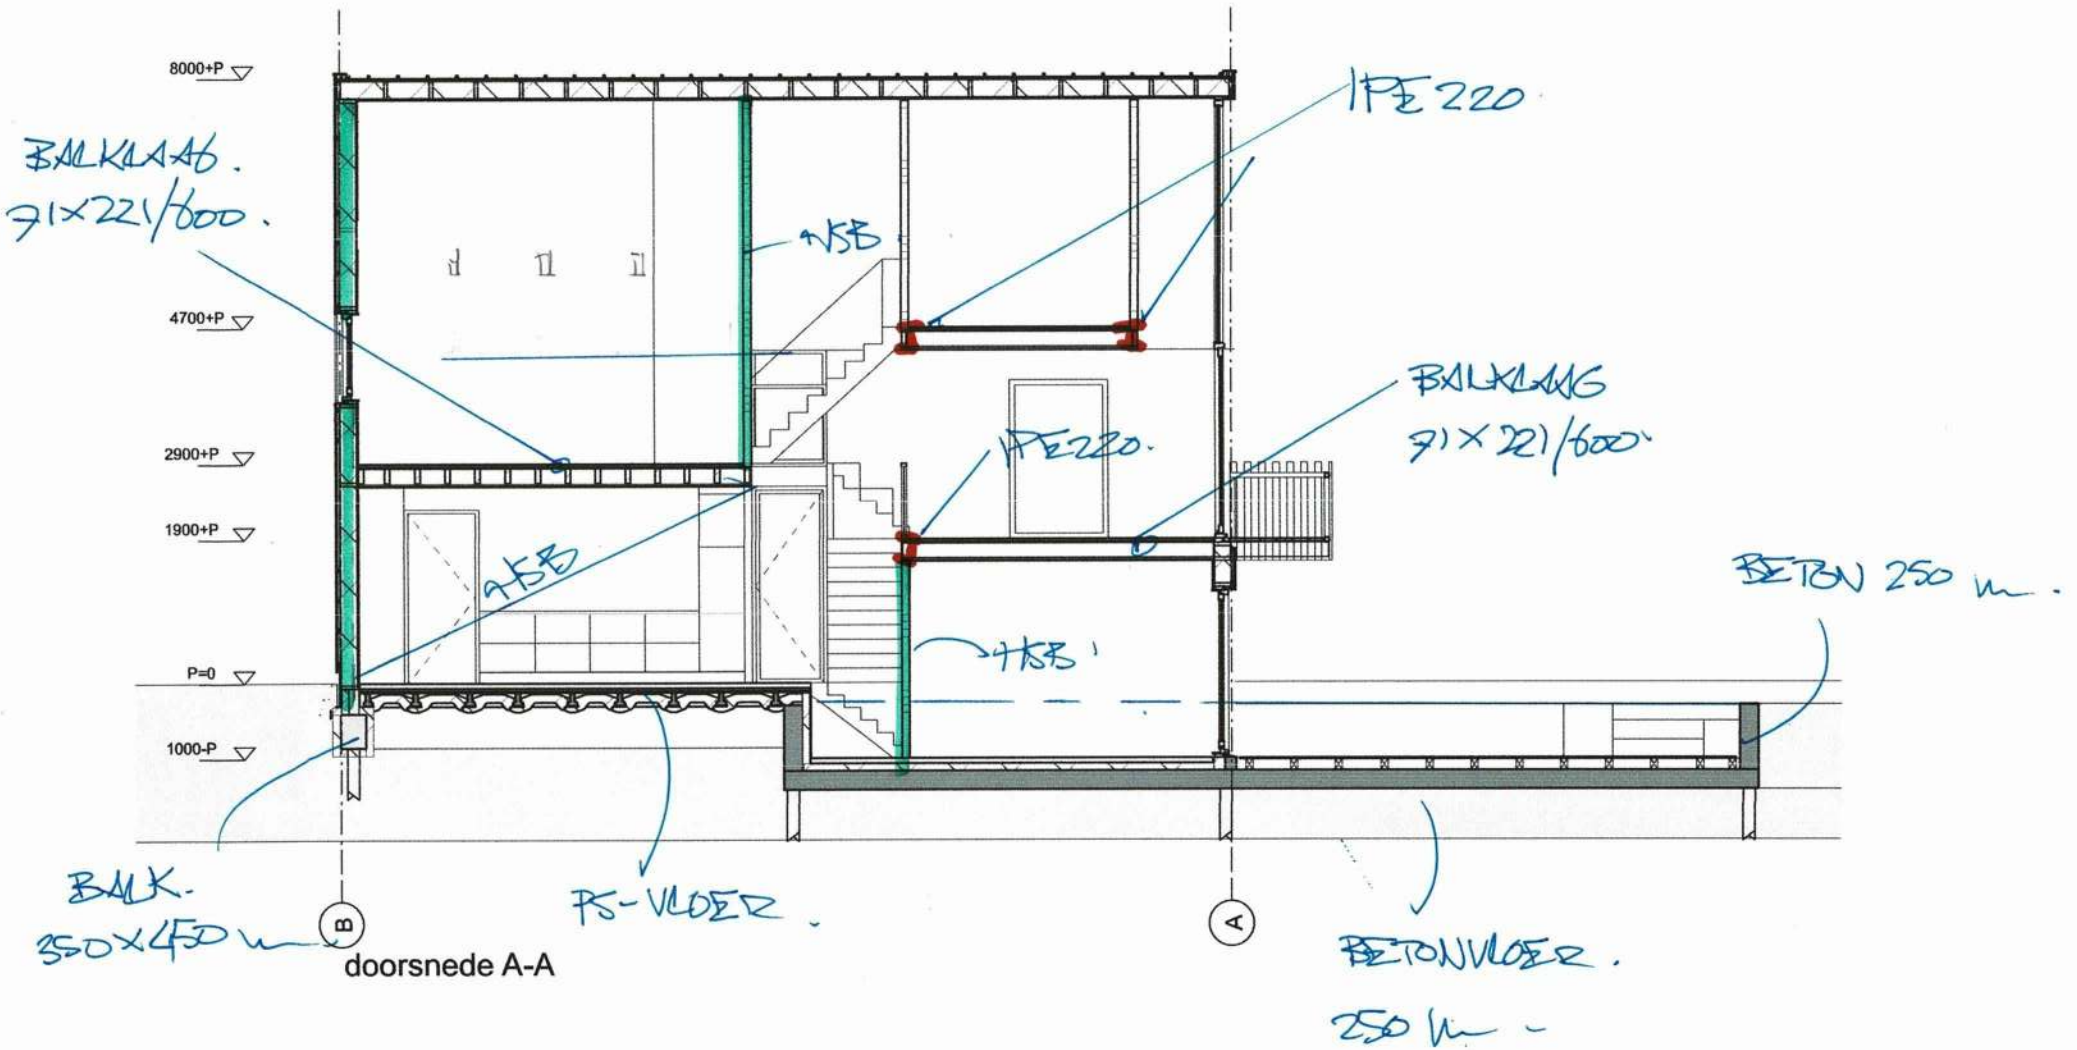

doorsnede A-A

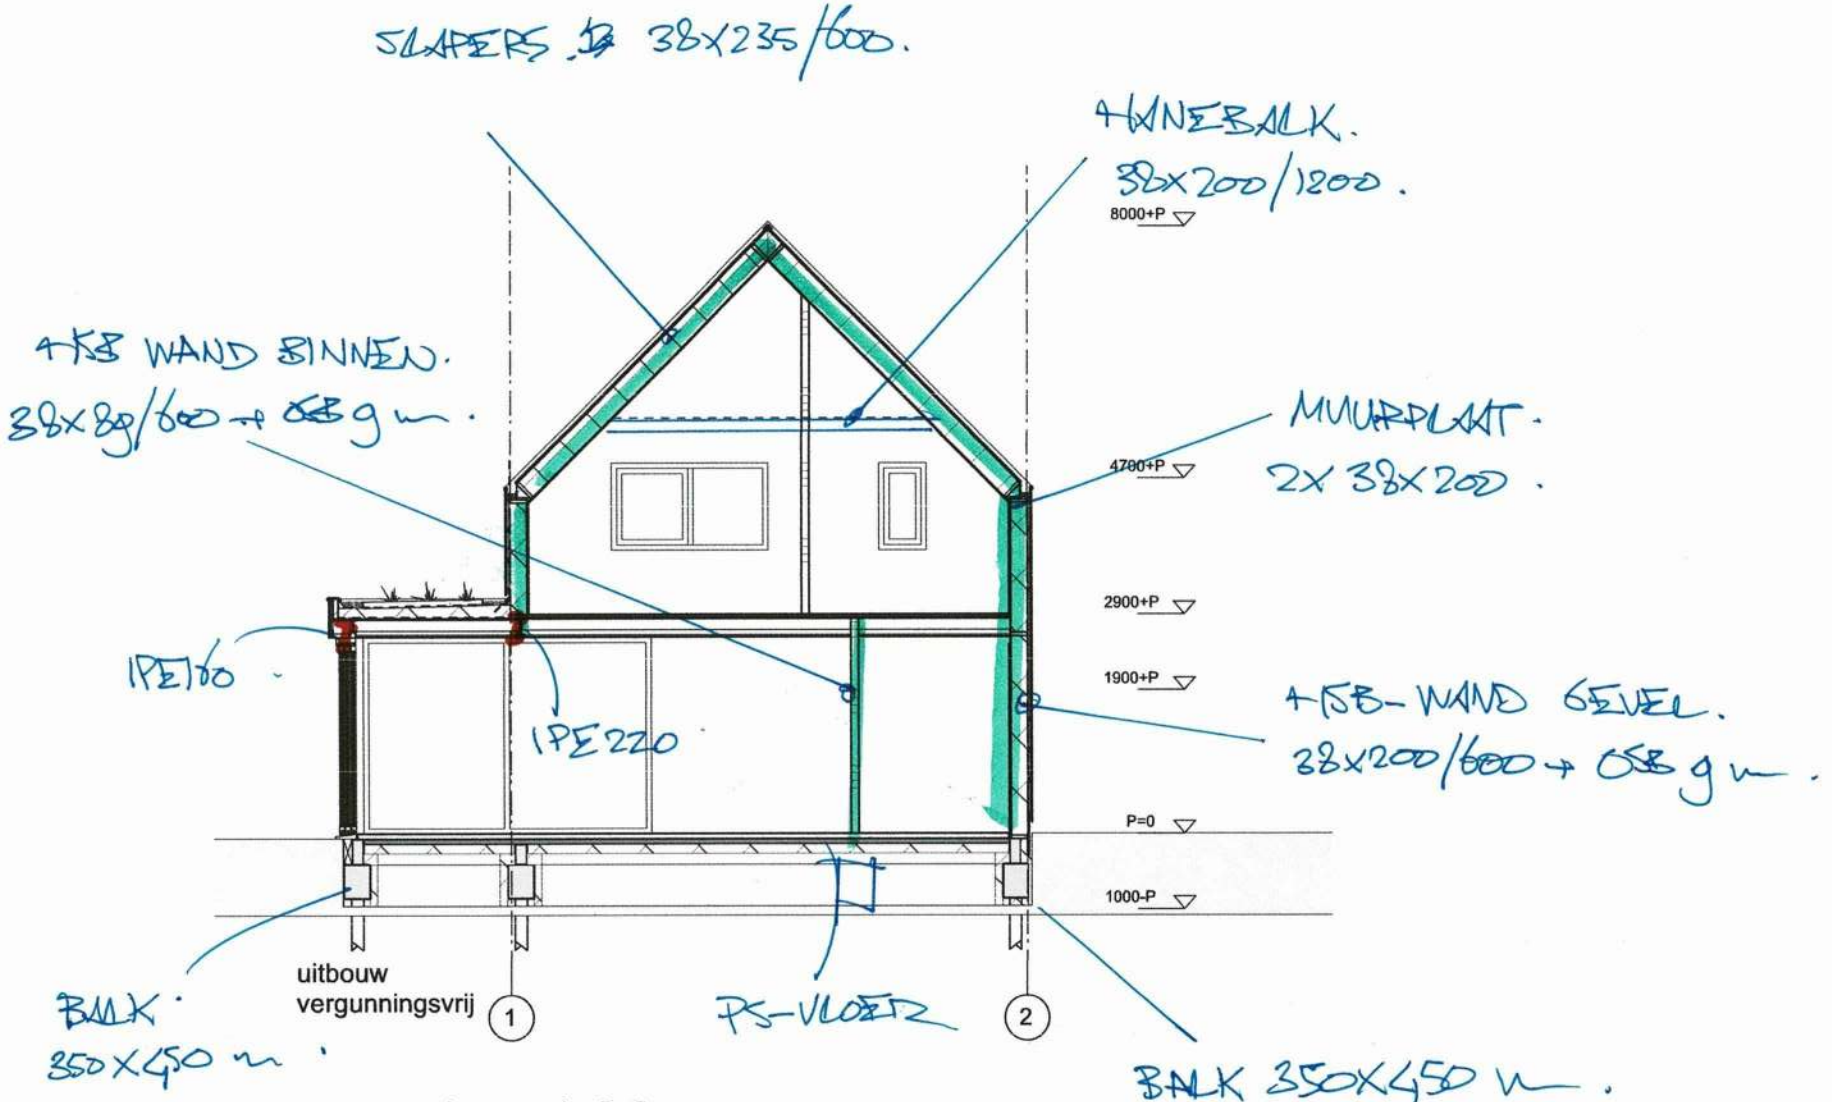

doorsnede C-C

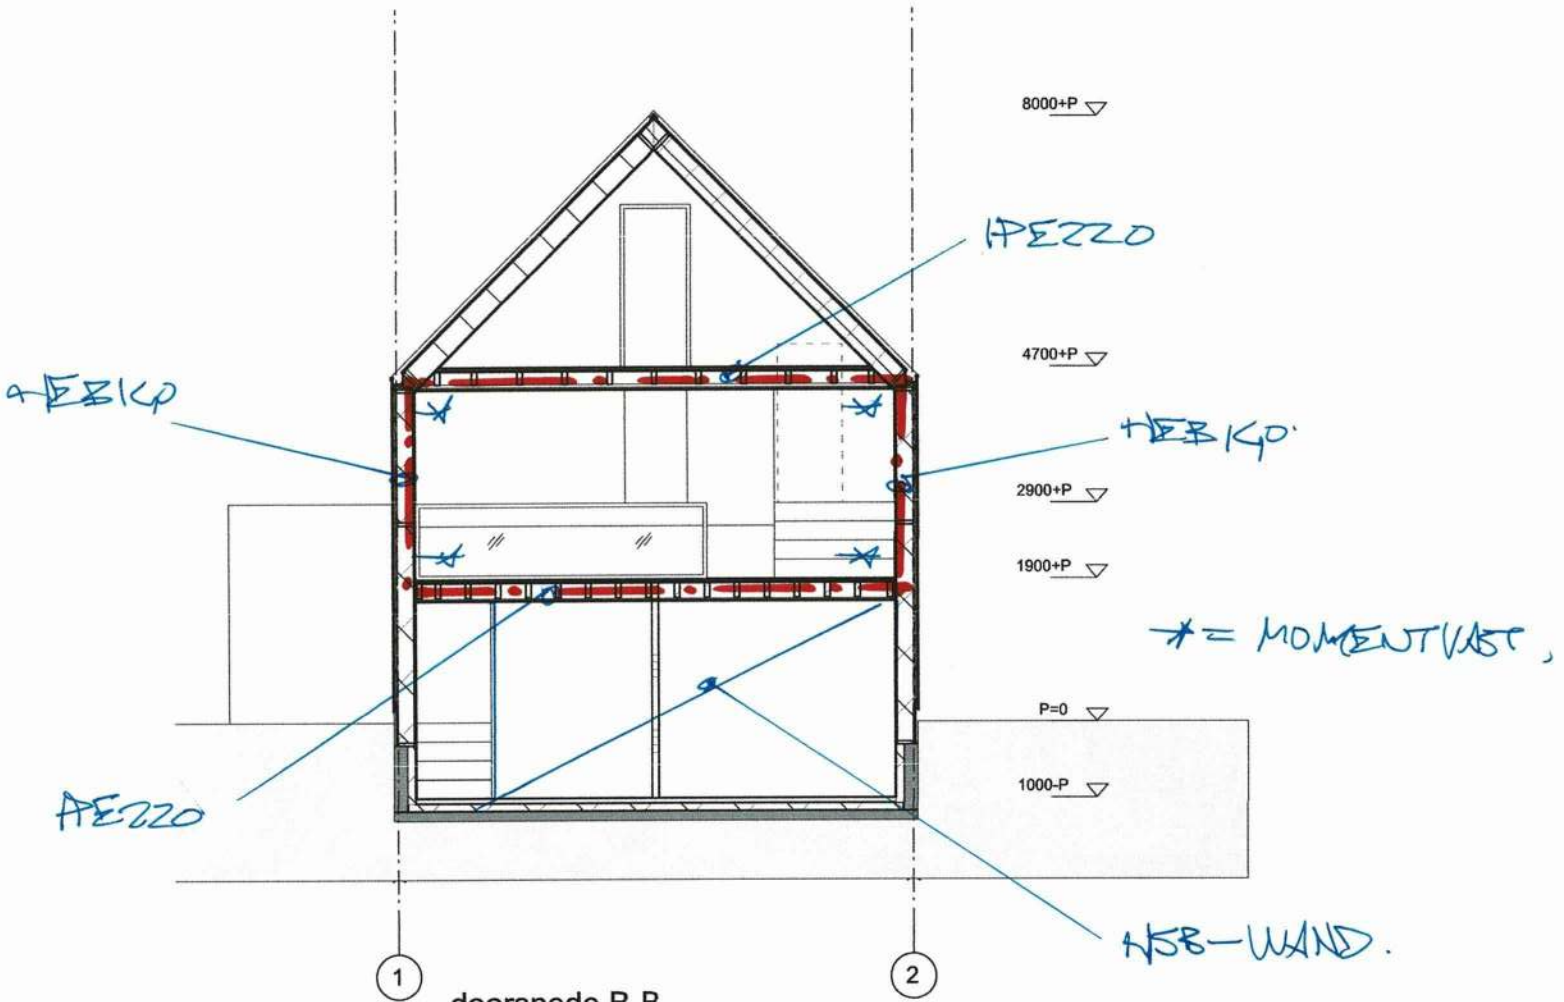

doorsnede B-B