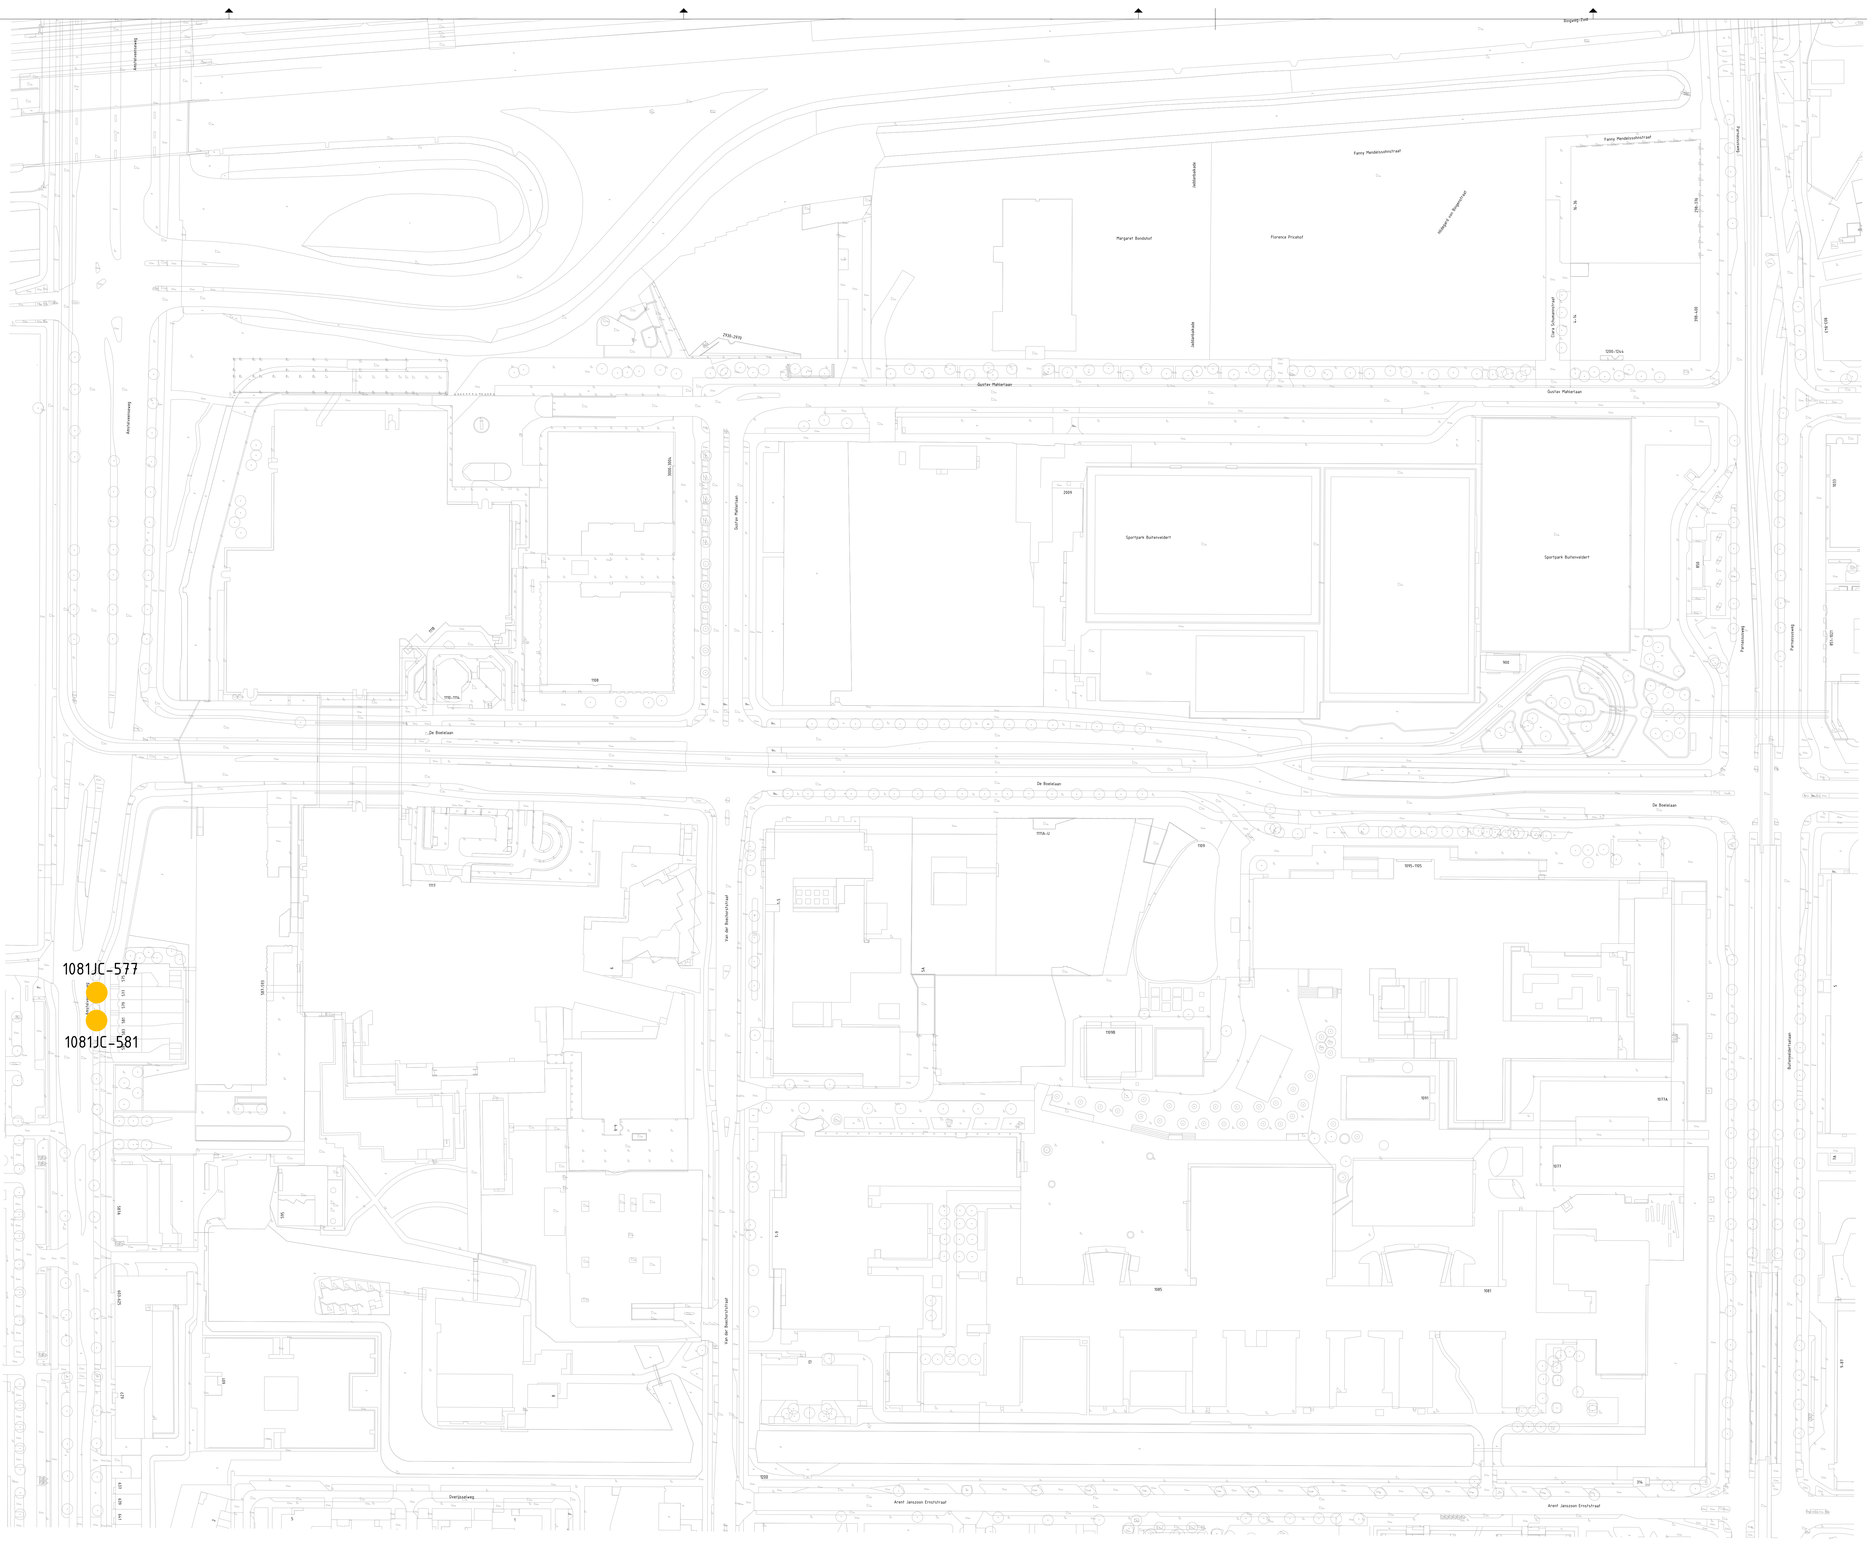


Legenda

- Nieuwe locatie
- Gewijzigd en/of uitbreiding
- Ongwijzigde locatie
- Opheffen

1102XX-1 Locatienummer

Gemeente Amsterdam

Afval & Grondstoffen

Rozenburgplein 2
1097 HK Amsterdam
Telefoon: 14020

Opdrachtgever:	Gemeente Amsterdam			
Project:	AIV SD Zuid - KP03 VU-kwartier			
Onderdeel:	Verzamelbesluit aanbiedplekken en grofafvalplekken			
Status: Concept	Fase: Voorlopig Ontwerp	Behoort bij:	Schaal: 1:1000	
Opsteller: P. Meinsma	Goedgekeurd en vrijgegeven: M. Eitenberg	Paraaf:	Datum: 24-10-2024	Formaat: A0
Coördinatienummer: ...	Tekeningnummer: KP03-001	Bladnummer: 01	Aantal bladen: 1	Wijziging: 0
Auteursrechten voorbehouden		Documentnr:	Plotdatum: 24/10/2024	
Bestandsnaam:	G:\RD\Projecten_P\Programma GAK Projecten\37_Project AIV Stadsdelen\04 Zuid\02 Project\KP03 VU-kwartier\05_WVB_GFE\VO\KP03_VO_GFE_VU-kwartier.dgn			