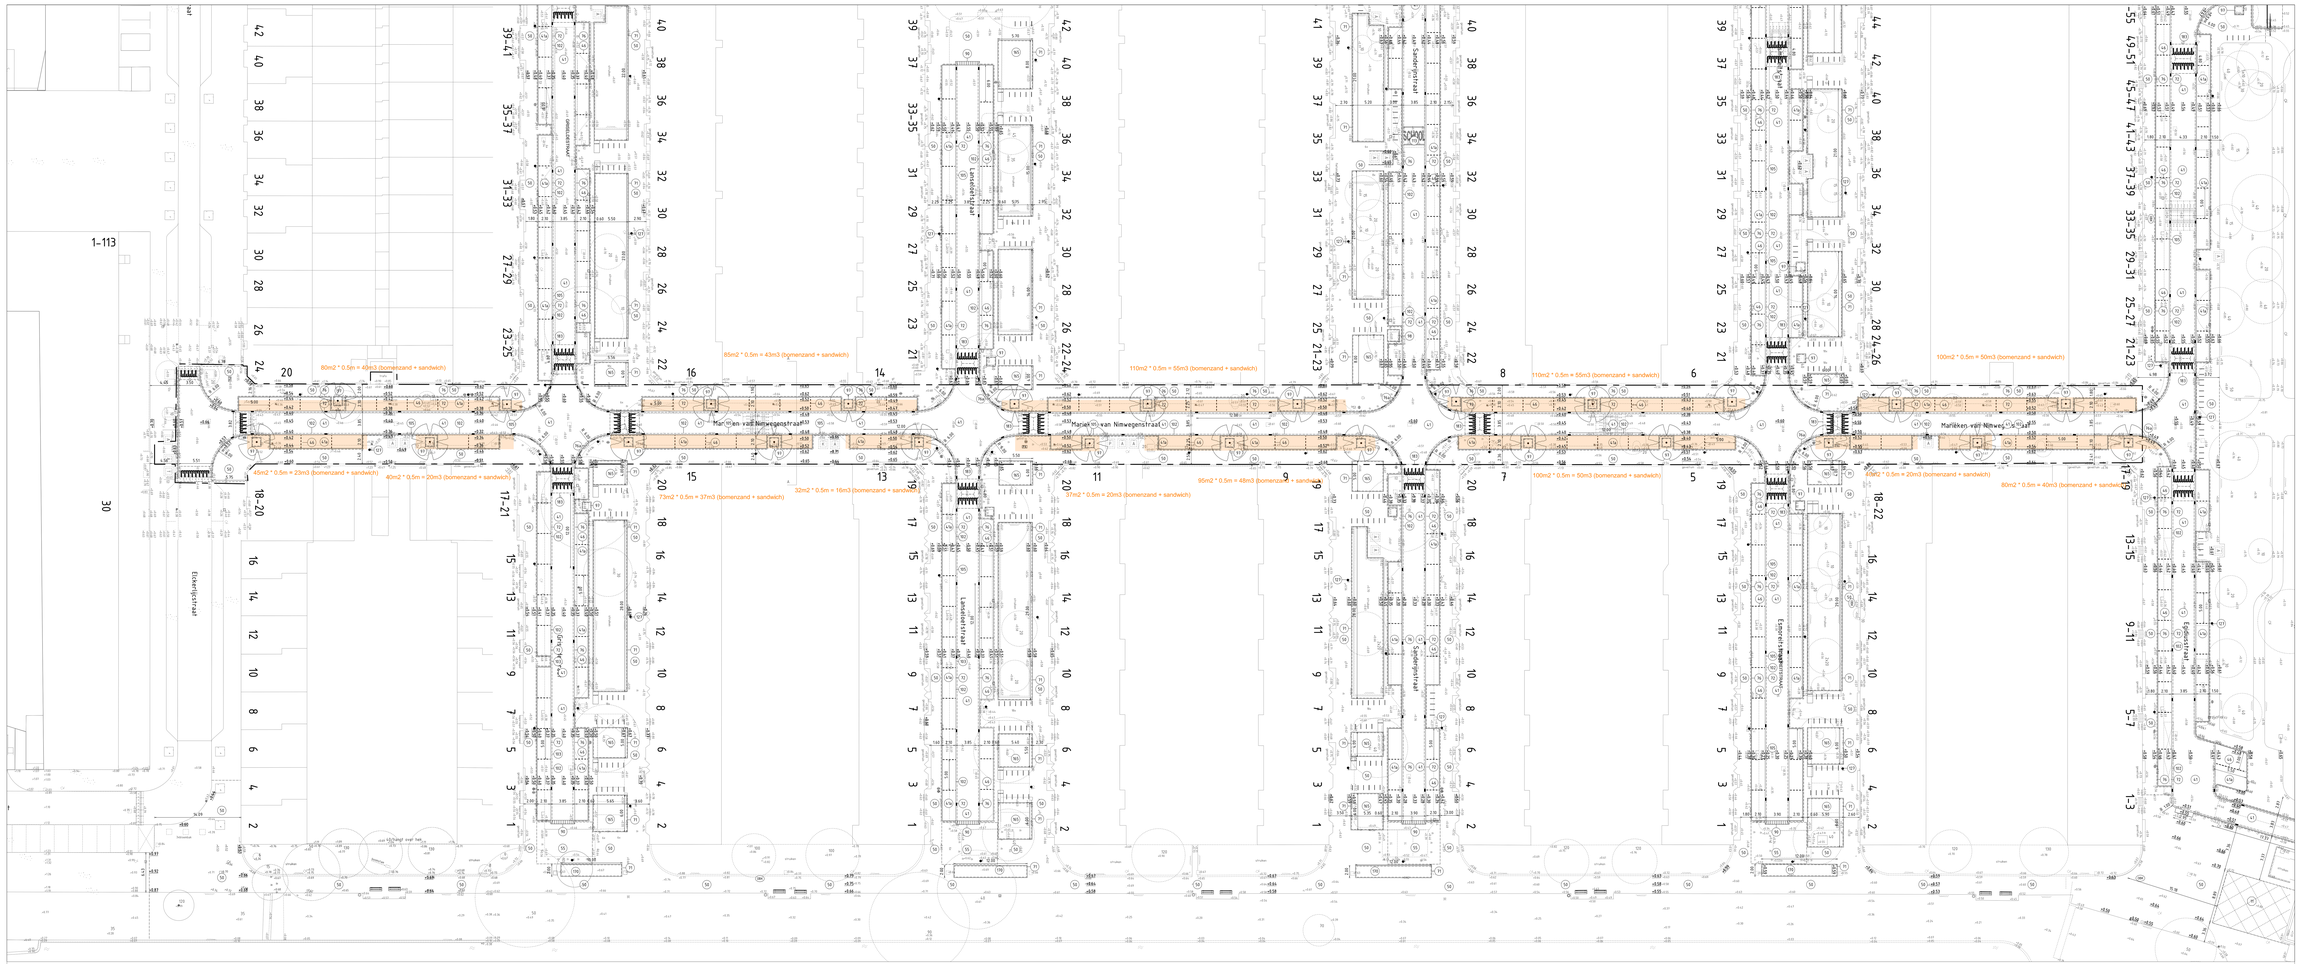

Marieken van Nimwegenstraat

SCHAAL 1: 200

MATERIAALLIJST NIEUW

Verharding

- Nieuw
- (RH) - Herstraten

11 Betonsteen waalformaat, 80 mm dik, rood, op zandbed

21 Betonsteen keiformaat, 80 mm dik, rood, op zandbed

41 Straatbaksteen, keiformaat, 80 mm dik, rood, kepenwerkverband, op zandbed

41a Straatbaksteen, keiformaat, 80 mm dik, rood, elkebogenverband, op zandbed

42 Straatbaksteen, keiformaat, 80 mm dik, rood, kepenwerkverband, op menggranulaat + zandbed

48 Fg markeringssteenen, keiformaat, 80 mm dik, wit

50 Tegels 300x300x45 mm, grijs, op zandbed

51 Tegels 300x150x80 mm, elkebogenverband, grijs

55 Tegels 300x300x80 mm, grijs, incl. fundering

71 Opsluitband 100x200 mm, uitgewassen basalt / porfier

72 Lage parkeerband, 150/150x1000 mm, midden, uitgewassen basalt / porfier

72a RWS parkeerband, 1102/226x250 mm, standaard grijs

76 Trottoirband 130/150x250 mm, deklaag uitgewassen basalt / porfier

76a Verlaagde trottoirband, 130/150 mm, deklaag uitgewassen basalt / porfier

90 Inritband, 600x200x300 mm, aansluitend op trottoirband 130/150

97 Boomkrans 1500x1500 mm, gliet grijs

98 Boomkrans 2000x2000 mm, gliet grijs

99 Boomkrans 2500x2500 mm, gliet grijs

99a Boomkrans 3000x3000 mm, gliet grijs

102 Rollaag straatbaksteen, keiformaat, 80 mm dik, kleur roodbruin

105 Straatkolk 450x200 mm, schuin model

112 Betonstraatsteen, FG steen, geschikt voor straatbaksteonen, kleur wit

113 Betonstraatsteen, FG steen, SCHOOL

115 Tegels 300x150x80 mm, kleur wit

126 Fietsbjzerek, RWS, 'betonstijl'

127 Lichtmast

165 Plantsen, sierheesterconten

170 Plantsk, eenjras

Boomaanzicht

Hartlijn

Insteekkant

Zijaanzicht

Bestaande situatie



Bestaande situatie

- Inspectieput verhard
- Inspectieput rond
- Straatkolk 450x200
- Straatkolk 450x300
- Straatkolk 300x300
- Trottoirkolk
- Lichtmast
- Trafokast
- Verkeerslicht
- Verkeersmast
- Paal
- Paal schreefbaar
- Antiparkeerbolder
- Antiparkeerblok
- Fietsenberging
- Energiekast
- Hf-zee recht
- Hf-zee rond
- Parkeerautomaat
- Parkeerterminal
- Afvalbak
- Brandkraan
- Poef
- Carre
- Bravoebus
- Wegwijzer
- Bank
- Fietsenrek
- Fietsenrek
- Reclamezuil
- Losplaat
- Vliggenmast
- Boomkrans
- Gras
- Gietijzer 1/2 gat
- Gietijzer 1/4 gat
- Gietijzer 1/4 gat
- Toevoegingen
- Bestaande lijn
- Nieuwe lijn
- Vervallen lijn
- Wegkrans
- Palfilter
- Bestaand asfalt (in asfalt)
- Nieuw asfalt (wijzend asfalt)
- Kleinverhardingen (wijzend naar)
- Kleinverhardingen (wand + hoog)
- Tertiaireafscheiding
- Bestaande rail
- Nieuwe rail
- Vervallen rail
- Parkeerhaakstrip
- Markeringen

Ingenieursbureau

Opdrachtgever: VILOR - Stedelijk Beheer

Project: GO Tijl Uilenspiegelbuurt

Onderwerp: Nieuwe situatie + bestaande situatie

Project ID: 24038	Behoort bij: Trace akkoord	Fase: DO	Status: Definitief
Tekening ID: 24038-WB-WE-N-XXXXX-DR-C-0001	Bladnummer: 1	Van: 1	Schaal: 1:200	Formaat: A0_841x1189
Opsteller:	D.D.: 31-10-2024	Hoorarno: 41760220	Wijziging:
Controle:	D.D.: 31-10-2024		
Vrijgegeven:	D.D.: 31-10-2024		

Rechten voorbehouden - auteursrecht