woning 1	48m²	
woning 2	48m²	
woning 3	48m²	
woning 4	48m²	
woning 5	48m²	
woning 6	89m²	
woning 7	91m²	
woning 8	102m²	
woning 9	96m²	
woning 10	96m²	
woning 11	102m²	
woning 12	91m²	
woning 13	95m²	
woning 14	106m²	
woning 15	106m²	
woning 16	93m²	
woning 17	91m²	
woning 18	91m²	
woning 19	91m²	
woning 20	78m²	
woning 21	65m²	
woning 22	48m²	
woning 23	65m²	
woning 24	65m²	
woning 25	48m²	
woning 26	65m²	
woning 27	117m²	
woning 28	65m²	
woning 29	48m²	
woning 30	65m²	
	2309m²	

BVO	laag 0	laag 1	laag 2	laag 3	laag 4	totaal
wonen	96m²	967m²	773m²	256m²	217m²	ca. 2309m²
stalling/berging t.b.v. wonen	109m²	0m²	0m²	0m²	0m²	ca. 109m²
verkeersruimte t.b.v. wonen	75m²	125m²	31m²	43m²	31m²	ca. 305m²
maatschappelijk	700m²	0m²	0m²	0m²	0m²	ca. 700m²
totaal BVO						ca. 3423m²

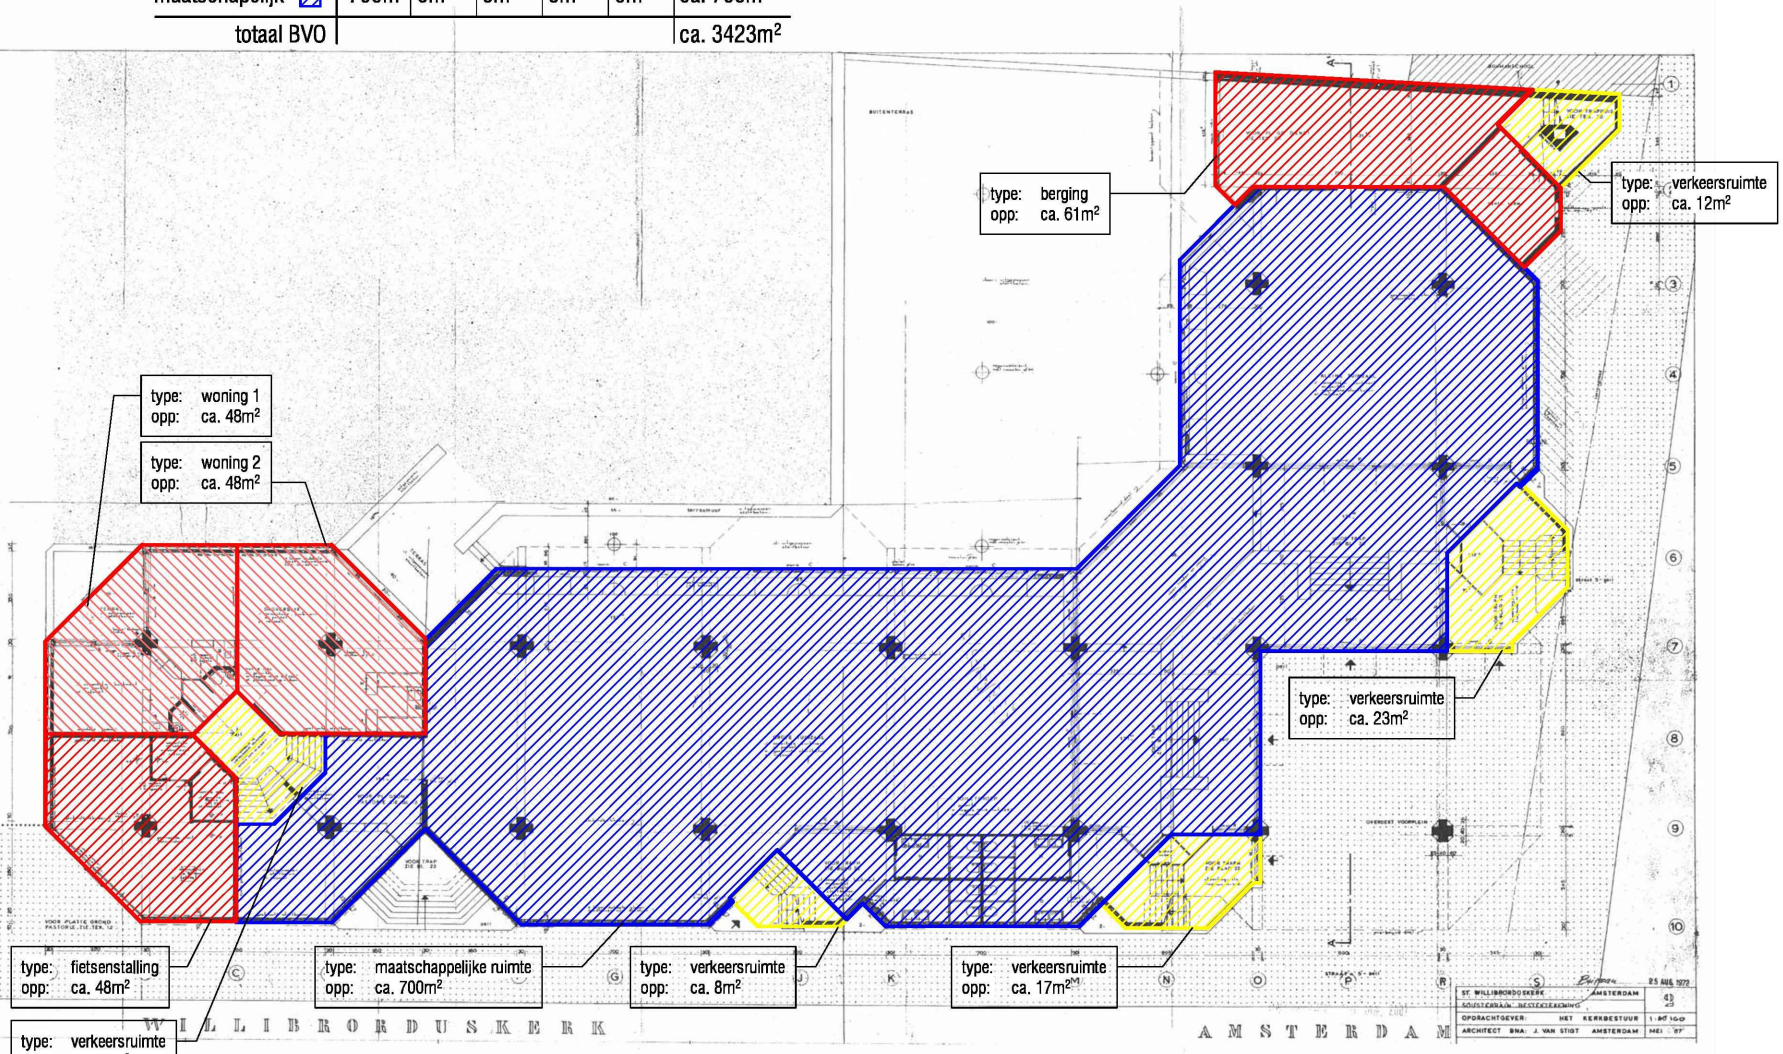

- DEZE OPPERVLAKTE INVENTARISATIE ZIJN GEMAAKT OP INGESCANDE ONDERLEGGERS VAN OORSPRONKELIJKE BESTEKTEKENINGEN UIT HET BOUWARCHIEF
- ALLE MATEN IN HET WERK TE CONTROLEREN.

■ 2503 ■ Afrikakerk ■ **LAAG 0** ■ 10-03-2025 ■ **BVO 1** ■ 1:200

Brandjes van Baalen Architecten

woning 1	48m²
woning 2	48m²
woning 3	48m²
woning 4	48m²
woning 5	48m²
woning 6	89m²
woning 7	91m²
woning 8	102m²
woning 9	96m²
woning 10	96m²
woning 11	102m²
woning 12	91m²
woning 13	95m²
woning 14	106m²
woning 15	106m²
woning 16	93m²
woning 17	91m²
woning 18	91m²
woning 19	91m²
woning 20	78m²
woning 21	65m²
woning 22	48m²
woning 23	65m²
woning 24	65m²
woning 25	48m²
woning 26	65m²
woning 27	117m²
woning 28	65m²
woning 29	48m²
woning 30	65m²
	2309m²

BVO	laag 0	laag 1	laag 2	laag 3	laag 4	totaal
wonen	96m²	967m²	773m²	256m²	217m²	ca. 2309m²
stalling/berging t.b.v. wonen	109m²	0m²	0m²	0m²	0m²	ca. 109m²
verkeersruimte t.b.v. wonen	75m²	125m²	31m²	43m²	31m²	ca. 305m²
maatschapelijk	700m²	0m²	0m²	0m²	0m²	ca. 700m²
totaal BVO						ca. 3423m²

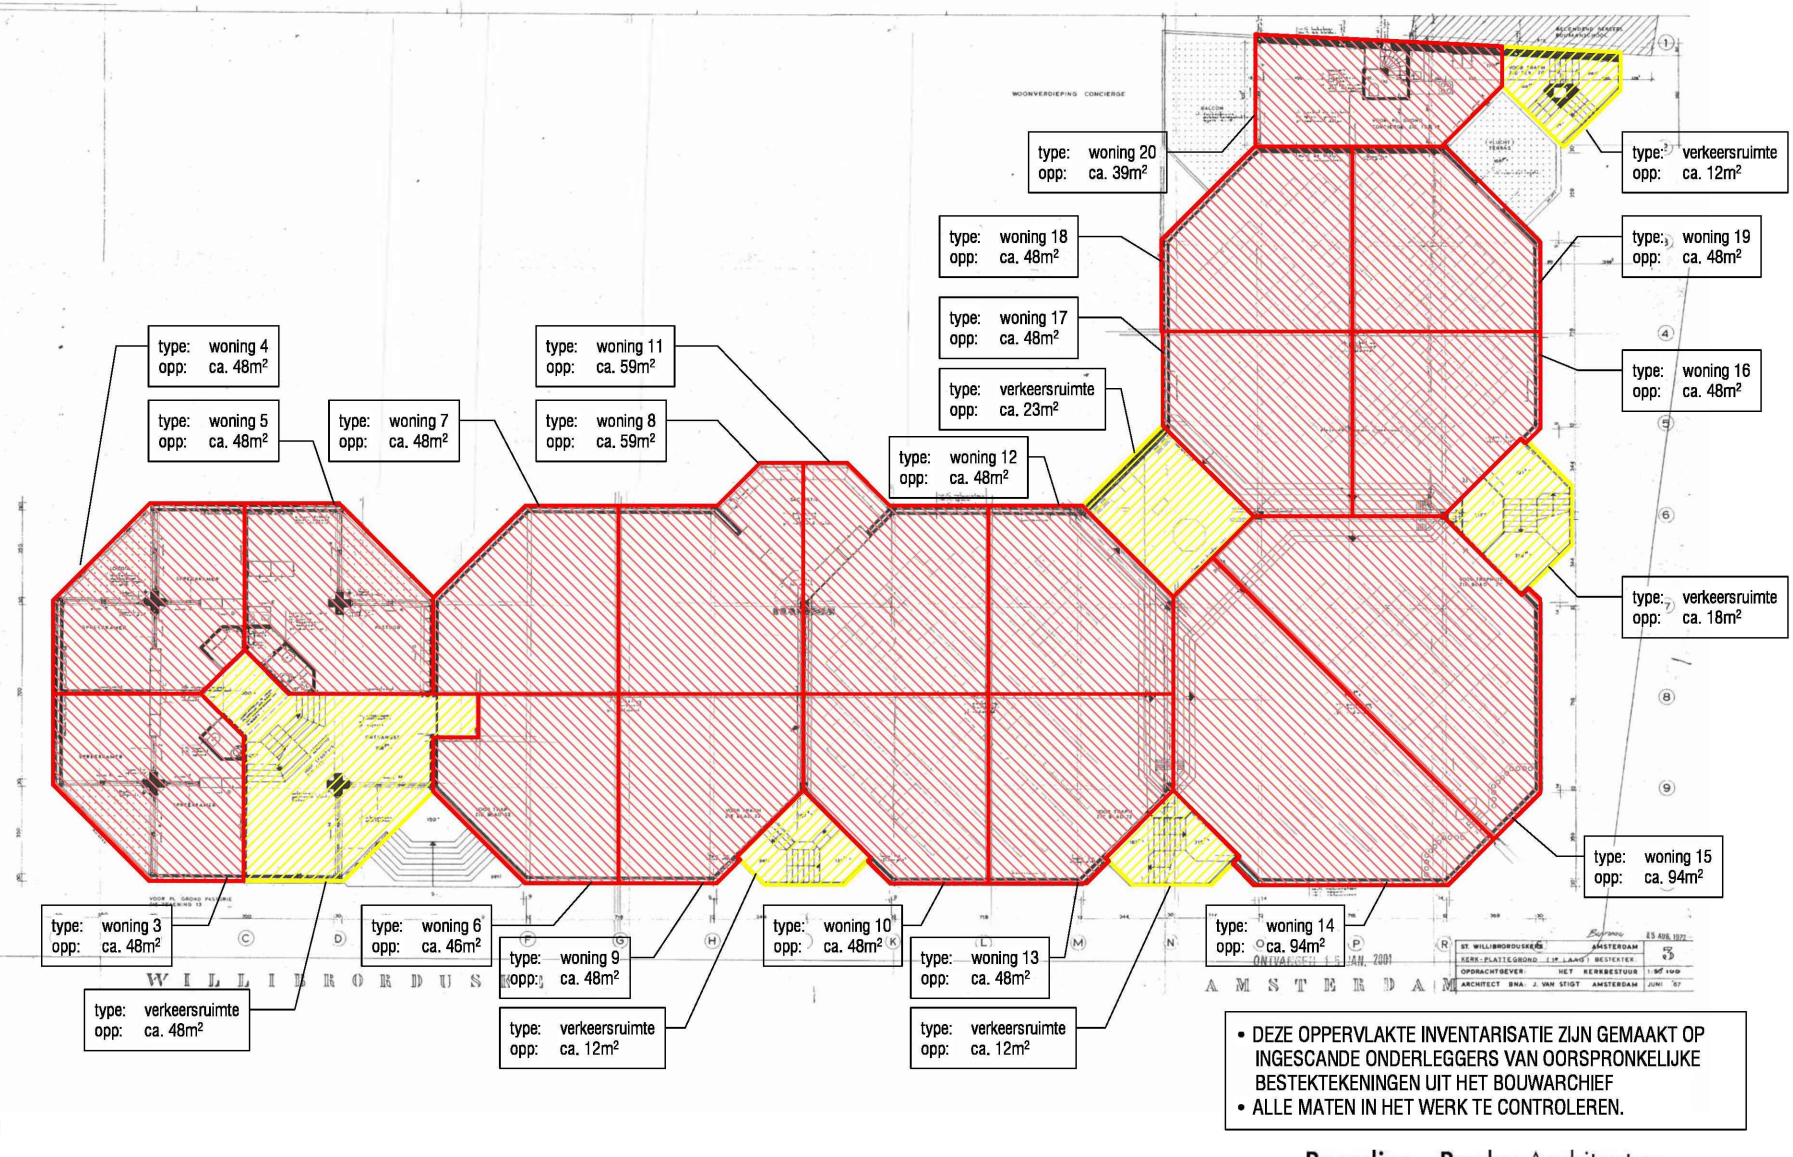

- DEZE OPPERVLAKTE INVENTARISATIE ZIJN GEMAAKT OP INGESCANDE ONDERLEGGERS VAN OORSPRONKELIJKE BESTEKTEKENINGEN UIT HET BOUWARCHIEF
- ALLE MATEN IN HET WERK TE CONTROLEREN.

■ 2503 ■ Afrikakerk ■ **LAAG 1** ■ 10-03-2025 ■ **BVO 2** ■ 1:200

Brandjes van Baalen Architecten

woning 1	48m²
woning 2	48m²
woning 3	48m²
woning 4	48m²
woning 5	48m²
woning 6	89m²
woning 7	91m²
woning 8	102m²
woning 9	96m²
woning 10	96m²
woning 11	102m²
woning 12	91m²
woning 13	95m²
woning 14	106m²
woning 15	106m²
woning 16	93m²
woning 17	91m²
woning 18	91m²
woning 19	91m²
woning 20	78m²
woning 21	65m²
woning 22	48m²
woning 23	65m²
woning 24	65m²
woning 25	48m²
woning 26	65m²
woning 27	117m²
woning 28	65m²
woning 29	48m²
woning 30	65m²
	2309m²

BVO	laag 0	laag 1	laag 2	laag 3	laag 4	totaal
wonen	96m²	967m²	773m²	256m²	217m²	ca. 2309m²
stalling/berging t.b.v. wonen	109m²	0m²	0m²	0m²	0m²	ca. 109m²
verkeersruimte t.b.v. wonen	75m²	125m²	31m²	43m²	31m²	ca. 305m²
maatschapelijk	700m²	0m²	0m²	0m²	0m²	ca. 700m²
totaal BVO						ca. 3423m²

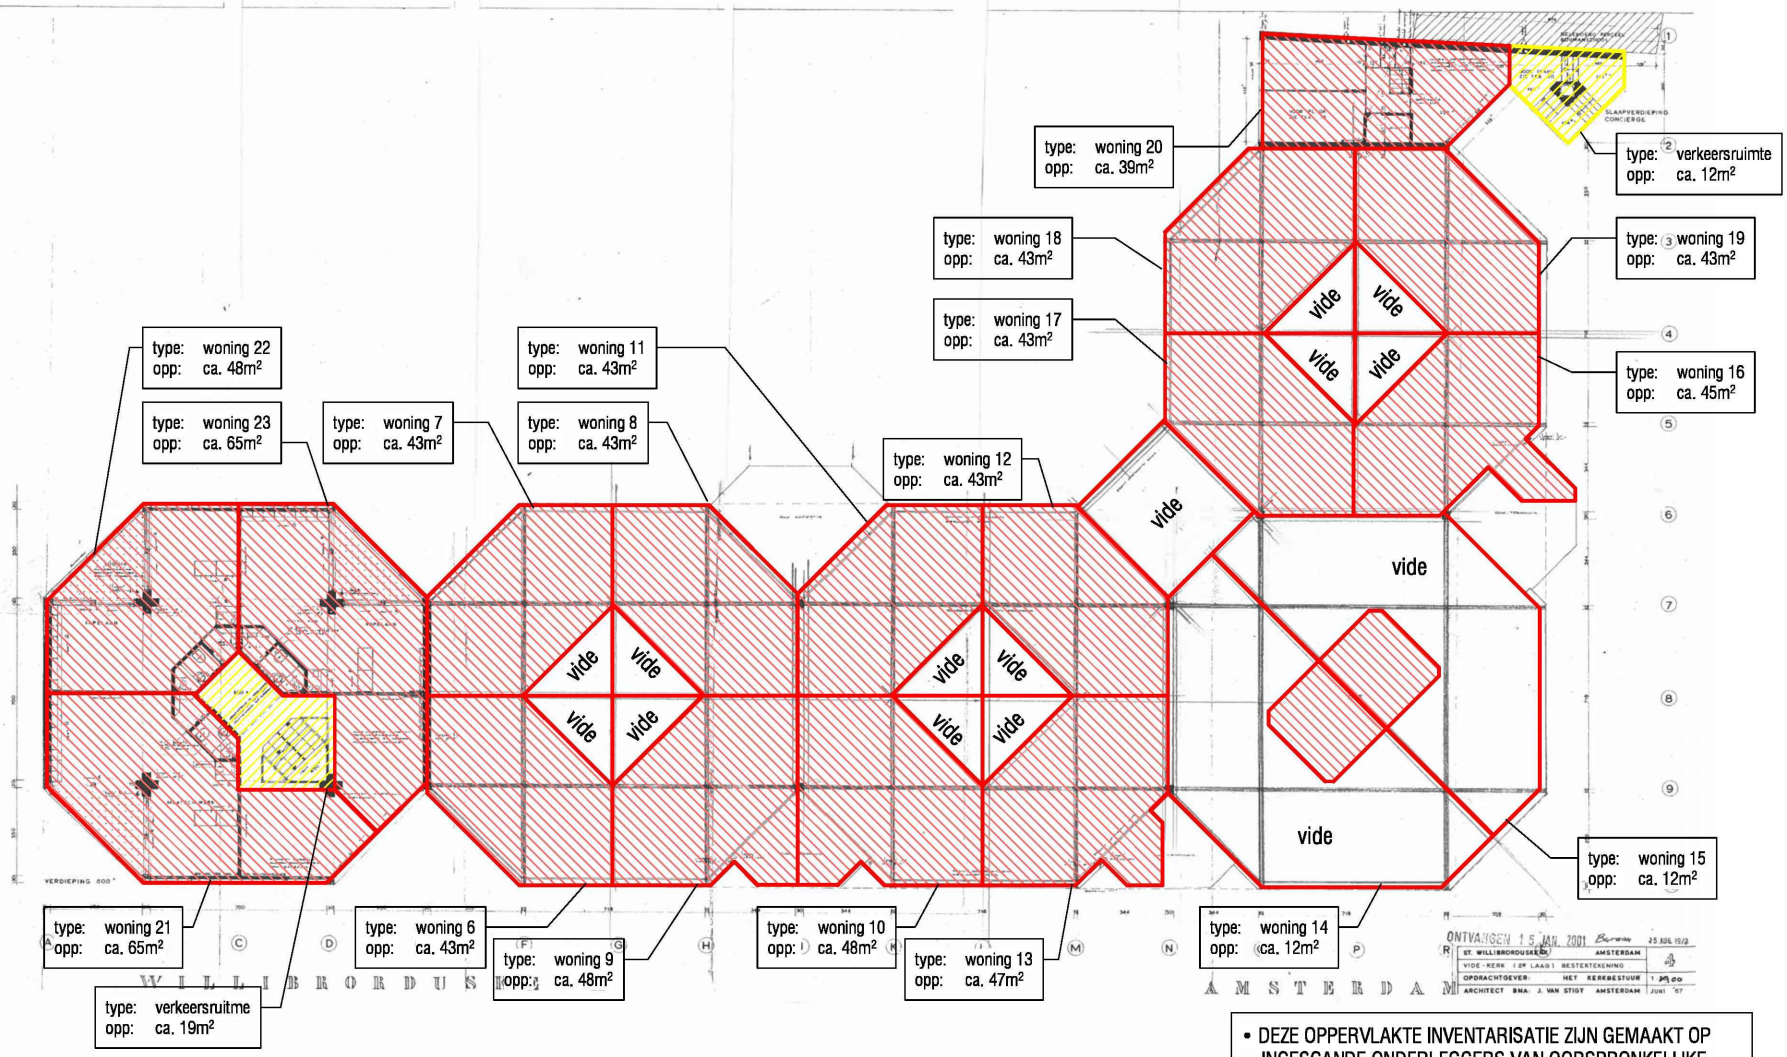

- DEZE OPPERVLAKTE INVENTARISATIE ZIJN GEMAAKT OP INGESCANDE ONDERLEGGERS VAN OORSPRONKELIJKE BESTEKTEKENINGEN UIT HET BOUWARCHIEF
- ALLE MATEN IN HET WERK TE CONTROLEREN.

■ 2503 ■ Afrikakerk ■ **LAAG 2** ■ 10-03-2025 ■ **BVO 3** ■ 1:200

Brandjes van Baalen Architecten

woning 1	48m²
woning 2	48m²
woning 3	48m²
woning 4	48m²
woning 5	48m²
woning 6	89m²
woning 7	91m²
woning 8	102m²
woning 9	96m²
woning 10	96m²
woning 11	102m²
woning 12	91m²
woning 13	95m²
woning 14	106m²
woning 15	106m²
woning 16	93m²
woning 17	91m²
woning 18	91m²
woning 19	91m²
woning 20	78m²
woning 21	65m²
woning 22	48m²
woning 23	65m²
woning 24	65m²
woning 25	48m²
woning 26	65m²
woning 27	117m²
woning 28	65m²
woning 29	48m²
woning 30	65m²
	2309m²

BVO	laag 0	laag 1	laag 2	laag 3	laag 4	totaal
wonen	96m²	967m²	773m²	256m²	217m²	ca. 2309m²
stalling/berging t.b.v. wonen	109m²	0m²	0m²	0m²	0m²	ca. 109m²
verkeersruimte t.b.v. wonen	75m²	125m²	31m²	43m²	31m²	ca. 305m²
maatschapelijk	700m²	0m²	0m²	0m²	0m²	ca. 700m²
totaal BVO						ca. 3423m²

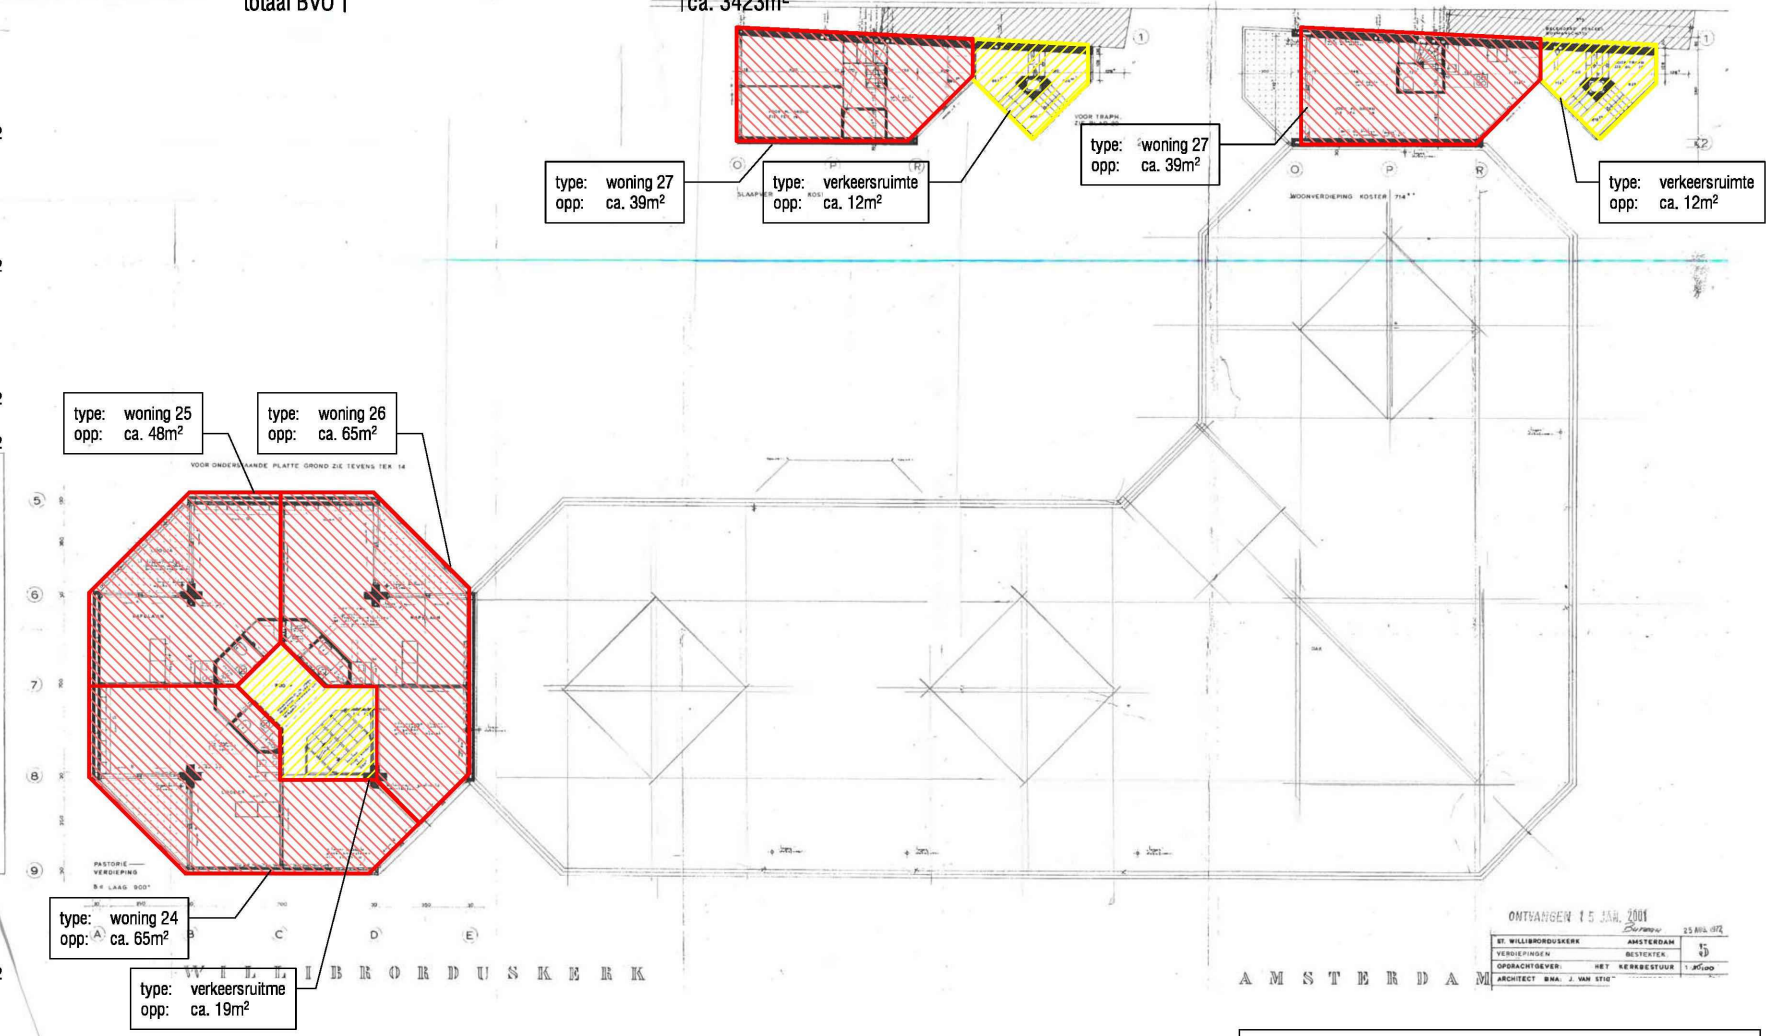

- DEZE OPPERVLAKTE INVENTARISATIE ZIJN GEMAAKT OP INGESCANDE ONDERLEGGERS VAN OORSPRONKELIJKE BESTEKTEKENINGEN UIT HET BOUWARCHIEF
- ALLE MATEN IN HET WERK TE CONTROLEREN.

■ 2503 ■ Afrikakerk ■ **LAAG 3** ■ 10-03-2025 ■ **BVO 4** ■ 1:200

Brandjes van Baalen Architecten

woning 1	48m²
woning 2	48m²
woning 3	48m²
woning 4	48m²
woning 5	48m²
woning 6	89m²
woning 7	91m²
woning 8	102m²
woning 9	96m²
woning 10	96m²
woning 11	102m²
woning 12	91m²
woning 13	95m²
woning 14	106m²
woning 15	106m²
woning 16	93m²
woning 17	91m²
woning 18	91m²
woning 19	91m²
woning 20	78m²
woning 21	65m²
woning 22	48m²
woning 23	65m²
woning 24	65m²
woning 25	48m²
woning 26	65m²
woning 27	117m²
woning 28	65m²
woning 29	48m²
woning 30	65m²
	2309m²

BVO	laag 0	laag 1	laag 2	laag 3	laag 4	totaal
wonen	96m²	967m²	773m²	256m²	217m²	ca. 2309m²
stalling/berging t.b.v. wonen	109m²	0m²	0m²	0m²	0m²	ca. 109m²
verkeersruimte t.b.v. wonen	75m²	125m²	31m²	43m²	31m²	ca. 305m²
maatschapelijk	700m²	0m²	0m²	0m²	0m²	ca. 700m²
totaal BVO						ca. 3423m²

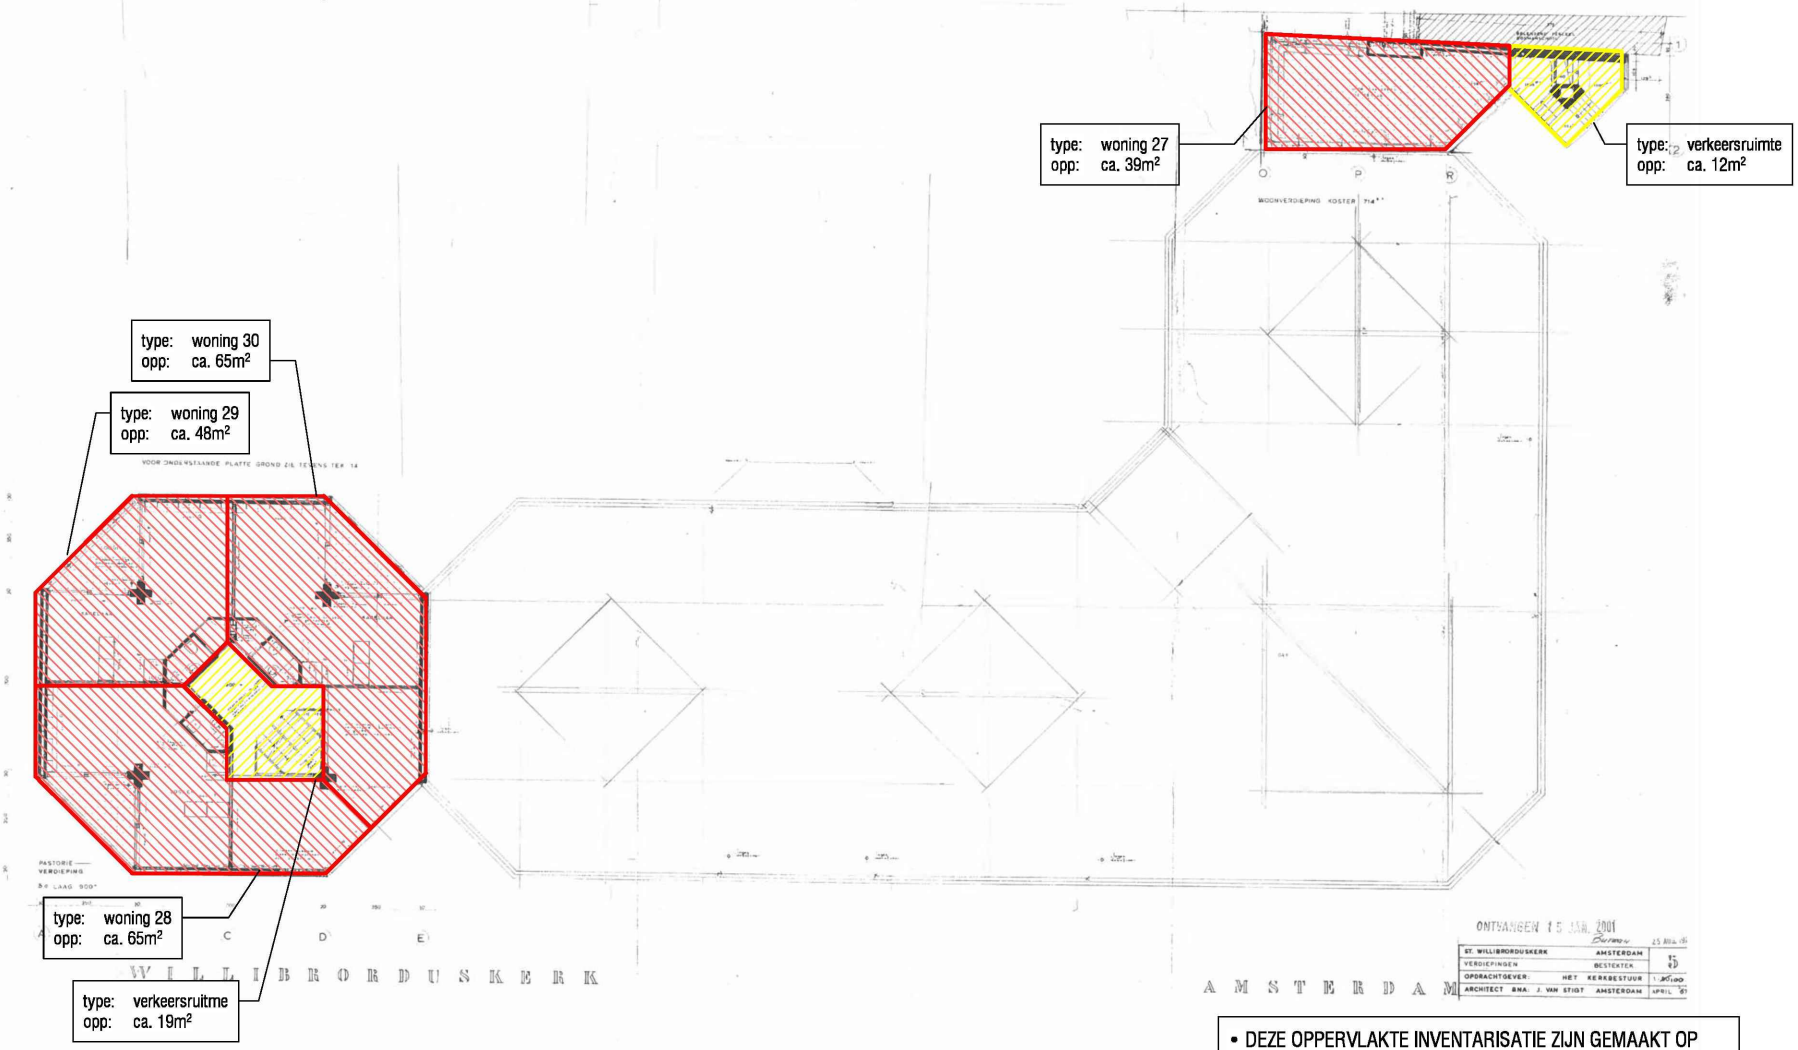

- DEZE OPPERVLAKTE INVENTARISATIE ZIJN GEMAAKT OP INGESCANDE ONDERLEGGERS VAN OORSPRONKELIJKE BESTEKTEKENINGEN UIT HET BOUWARCHIEF
- ALLE MATEN IN HET WERK TE CONTROLEREN.

■ 2503 ■ Afrikakerk ■ **LAAG 4** ■ 10-03-2025 ■ **BVO 5** ■ 1:200

Brandjes van Baalen Architecten

	woon	buiten
woning 1	31m²	12m²
woning 2	39m²	0m²
woning 3	31m²	6m²
woning 4	31m²	6m²
woning 5	31m²	6m²
woning 6	73m²	0m²
woning 7	75m²	0m²
woning 8	75m²	10m²
woning 9	75m²	0m²
woning 10	75m²	0m²
woning 11	75m²	10m²
woning 12	75m²	0m²
woning 13	75m²	0m²
woning 14	88m²	6m²
woning 15	88m²	6m²
woning 16	75m²	0m²
woning 17	75m²	0m²
woning 18	75m²	0m²
woning 19	75m²	12m²
woning 20	60m²	19m²
woning 21	48m²	6m²
woning 22	31m²	6m²
woning 23	48m²	6m²
woning 24	48m²	6m²
woning 25	31m²	6m²
woning 26	48m²	6m²
woning 27	90m²	0m²
woning 28	48m²	6m²
woning 29	31m²	6m²
woning 30	48m²	6m²
	1768m²	147m²

GBO	laag 0	laag 1	laag 2	laag 3	laag 4	totaal
wonen	70m²	755m²	599m²	187m²	157m²	ca. 1768m²
stalling/berging t.b.v. wonen	87m²	0m²	0m²	0m²	0m²	ca. 87m²
buitenruimte	12m²	81m²	18m²	18m²	18m²	ca. 147m²
verkeersruimte t.b.v. wonen	55m²	113m²	23m²	32m²	23m²	ca. 246m²
maatschapelijk	495m²	0m²	0m²	0m²	0m²	ca. 495m²
verkeersruimte t.b.v. maatschapelijk	139m²	0m²	0m²	0m²	0m²	ca. 139m²

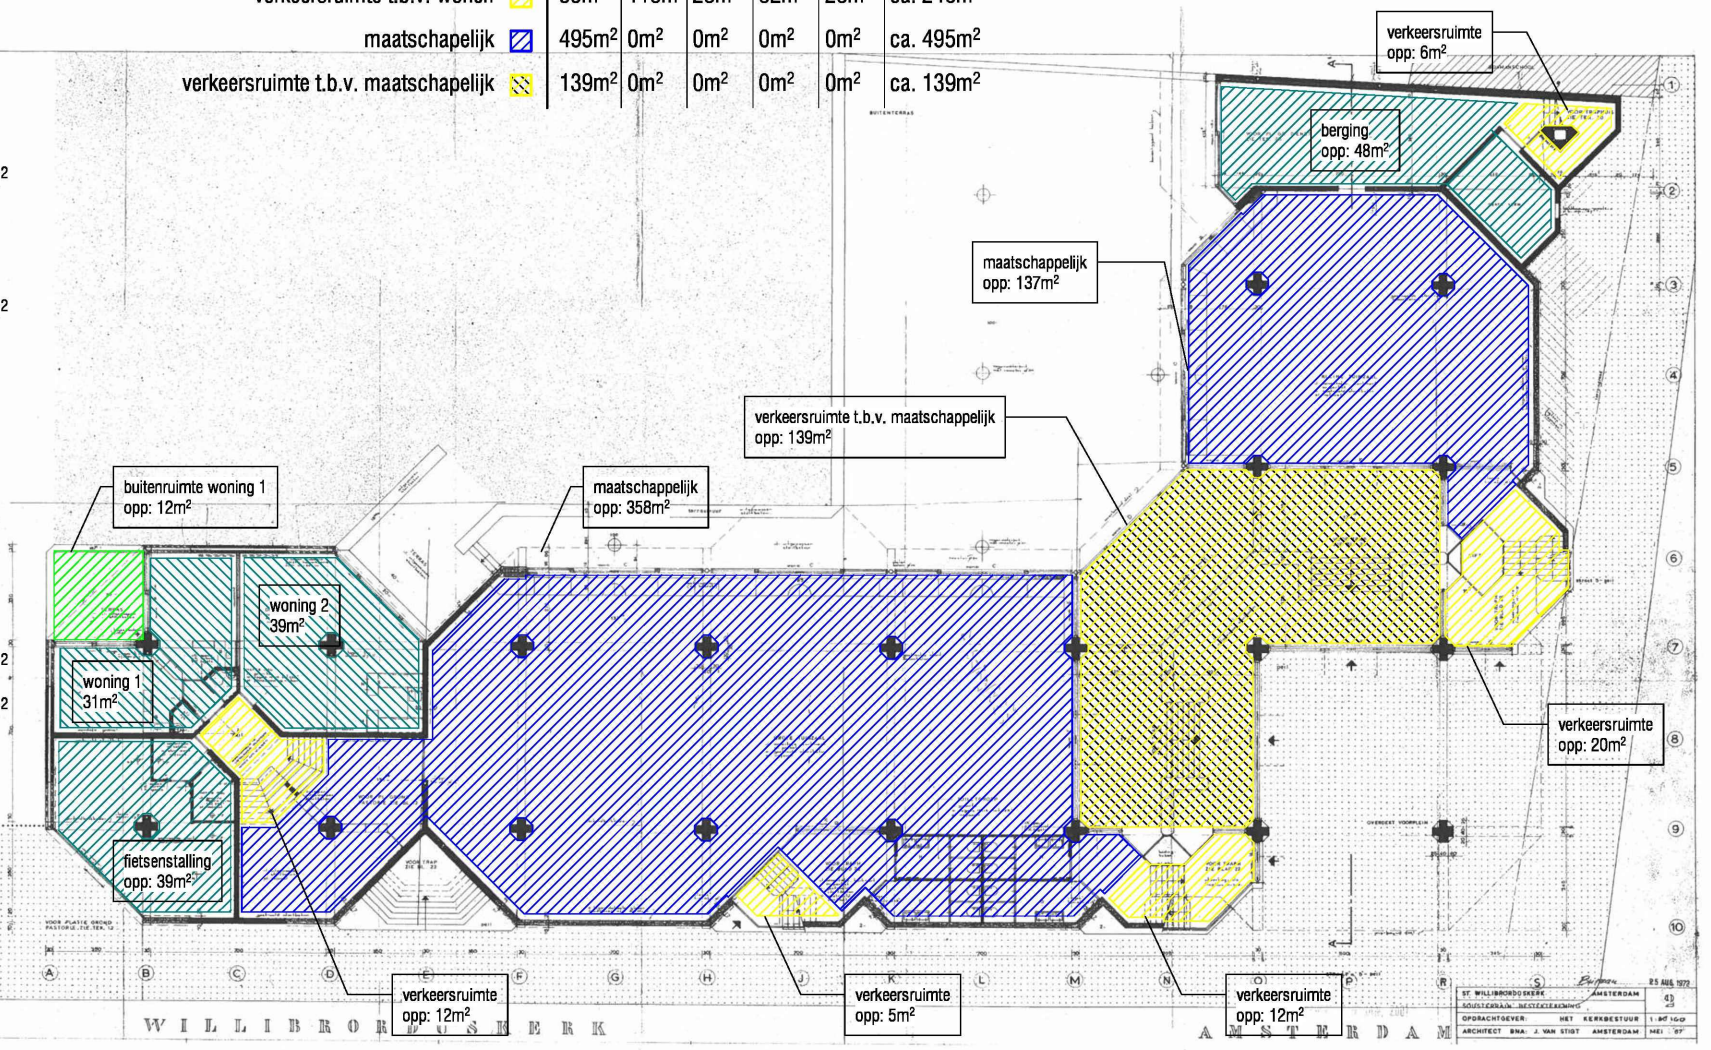

- DEZE OPPERVLAKTE INVENTARISATIE ZIJN GEMAAKT OP INGESCANDE ONDERLEGGERS VAN OORSPRONKELIJKE BESTEKTEKENINGEN UIT HET BOUWARCHIEF
- ALLE MATEN IN HET WERK TE CONTROLEREN.

■ 2503 ■ Afrikakerk ■ **LAAG 0** ■ 10-03-2025 ■ **GBO 1** ■ 1:200

Brandjes van Baalen Architecten

	woon	buiten
woning 1	31m²	12m²
woning 2	39m²	0m²
woning 3	31m²	6m²
woning 4	31m²	6m²
woning 5	31m²	6m²
woning 6	73m²	0m²
woning 7	75m²	0m²
woning 8	75m²	10m²
woning 9	75m²	0m²
woning 10	75m²	0m²
woning 11	75m²	10m²
woning 12	75m²	0m²
woning 13	75m²	0m²
woning 14	88m²	6m²
woning 15	88m²	6m²
woning 16	75m²	0m²
woning 17	75m²	0m²
woning 18	75m²	0m²
woning 19	75m²	12m²
woning 20	60m²	19m²
woning 21	48m²	6m²
woning 22	31m²	6m²
woning 23	48m²	6m²
woning 24	48m²	6m²
woning 25	31m²	6m²
woning 26	48m²	6m²
woning 27	90m²	0m²
woning 28	48m²	6m²
woning 29	31m²	6m²
woning 30	48m²	6m²
	1768m²	147m²

GBO	laag 0	laag 1	laag 2	laag 3	laag 4	totaal
wonen	70m²	755m²	599m²	187m²	157m²	ca. 1768m²
stalling/berging t.b.v. wonen	87m²	0m²	0m²	0m²	0m²	ca. 87m²
buitenruimte	12m²	81m²	18m²	18m²	18m²	ca. 147m²
verkeersruimte t.b.v. wonen	55m²	113m²	23m²	32m²	23m²	ca. 246m²
maatschapelijk	495m²	0m²	0m²	0m²	0m²	ca. 495m²
verkeersruimte t.b.v. maatschapelijk	139m²	0m²	0m²	0m²	0m²	ca. 139m²

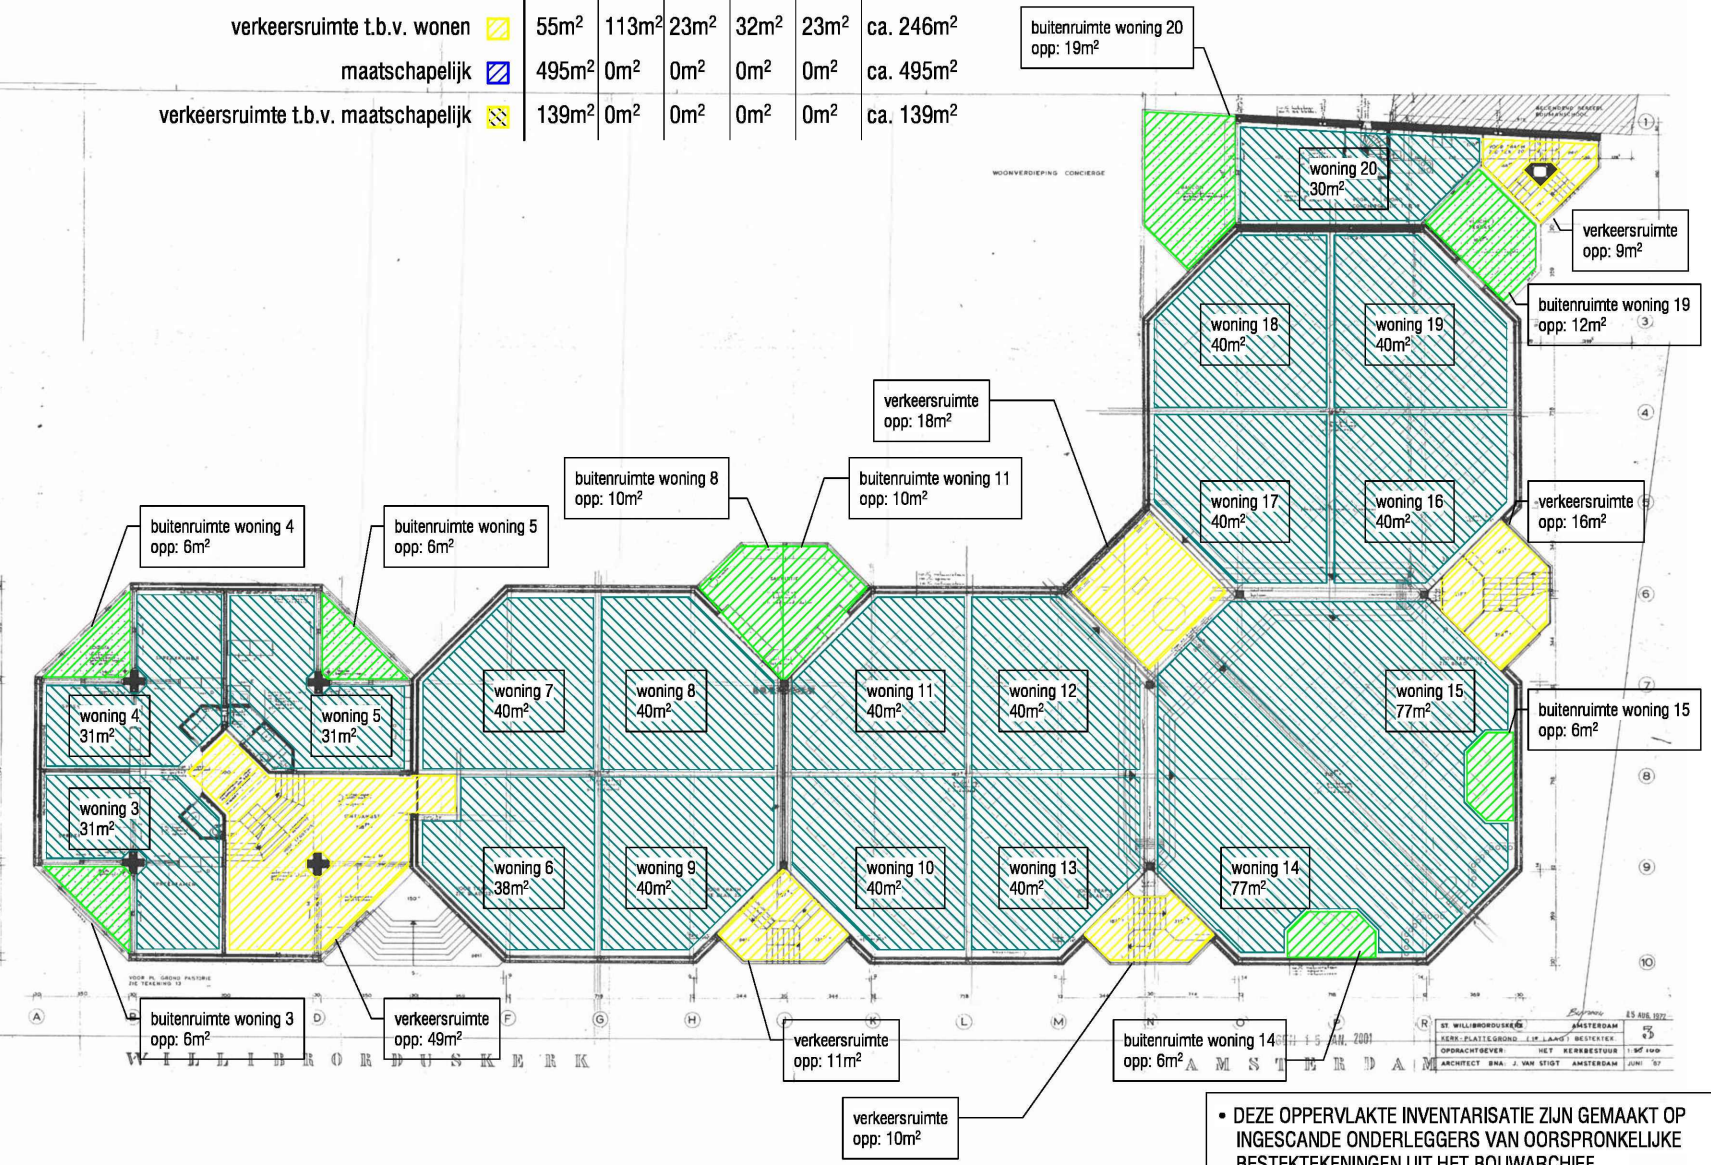

- DEZE OPPERVLAKTE INVENTARISATIE ZIJN GEMAAKT OP INGESCANDE ONDERLEGGERS VAN OORSPRONKELIJKE BESTEKTEKENINGEN UIT HET BOUWARCHIEF
- ALLE MATEN IN HET WERK TE CONTROLEREN.

■ 2503 ■ Afrikakerk ■ **LAAG 1** ■ 10-03-2025 ■ **GBO 2** ■ 1:200

Brandjes van Baalen Architecten

I:\00_Projecten\2025 Afrikakerk\00_Tekeningen\01_Inrichting\2503_Afrikakerk.vwx

	woon	buiten
woning 1	31m²	12m²
woning 2	39m²	0m²
woning 3	31m²	6m²
woning 4	31m²	6m²
woning 5	31m²	6m²
woning 6	73m²	0m²
woning 7	75m²	0m²
woning 8	75m²	10m²
woning 9	75m²	0m²
woning 10	75m²	0m²
woning 11	75m²	10m²
woning 12	75m²	0m²
woning 13	75m²	0m²
woning 14	88m²	6m²
woning 15	88m²	6m²
woning 16	75m²	0m²
woning 17	75m²	0m²
woning 18	75m²	0m²
woning 19	75m²	12m²
woning 20	60m²	19m²
woning 21	48m²	6m²
woning 22	31m²	6m²
woning 23	48m²	6m²
woning 24	48m²	6m²
woning 25	31m²	6m²
woning 26	48m²	6m²
woning 27	90m²	0m²
woning 28	48m²	6m²
woning 29	31m²	6m²
woning 30	48m²	6m²
	1768m²	147m²

GBO	laag 0	laag 1	laag 2	laag 3	laag 4	totaal
wonen	70m²	755m²	599m²	187m²	157m²	ca. 1768m²
stalling/berging t.b.v. wonen	87m²	0m²	0m²	0m²	0m²	ca. 87m²
buitenruimte	12m²	81m²	18m²	18m²	18m²	ca. 147m²
verkeersruimte t.b.v. wonen	55m²	113m²	23m²	32m²	23m²	ca. 246m²
maatschapelijk	495m²	0m²	0m²	0m²	0m²	ca. 495m²
verkeersruimte t.b.v. maatschapelijk	139m²	0m²	0m²	0m²	0m²	ca. 139m²

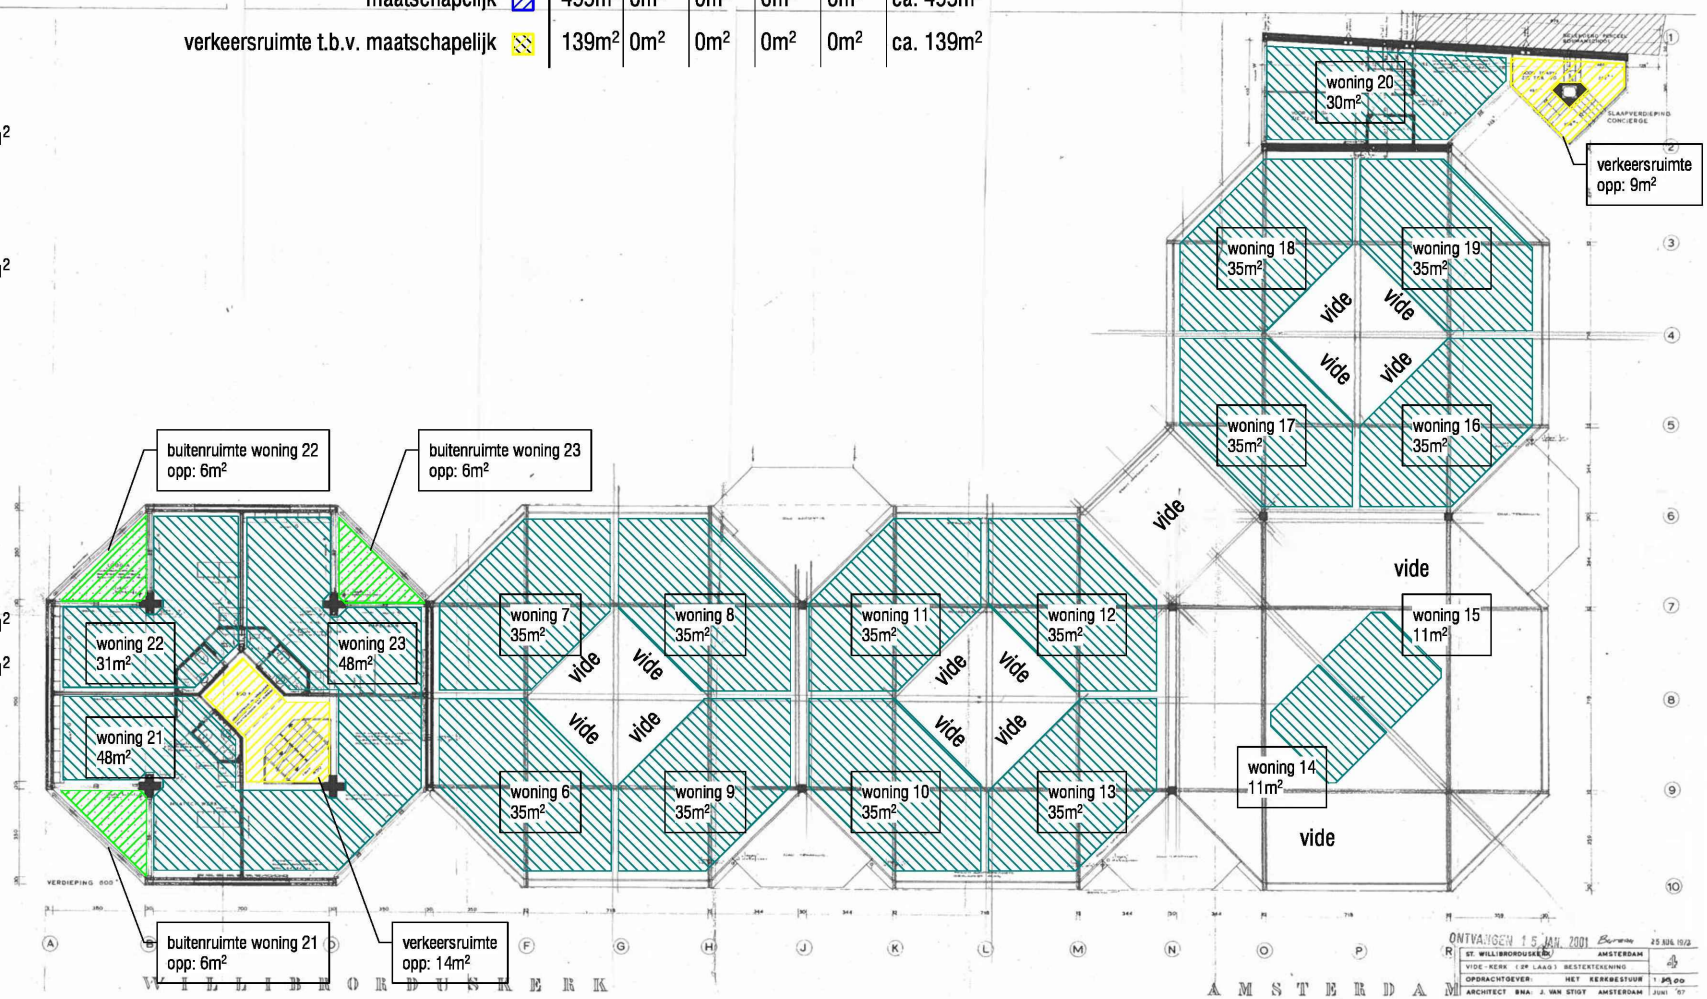

- DEZE OPPERVLAKTE INVENTARISATIE ZIJN GEMAAKT OP INGESCANDE ONDERLEGGERS VAN OORSPRONKELIJKE BESTEKTEKENINGEN UIT HET BOUWARCHIEF
- ALLE MATEN IN HET WERK TE CONTROLEREN.

■ 2503 ■ Afrikakerk ■ **LAAG 2** ■ 10-03-2025 ■ **GBO 3** ■ 1:200

Brandjes van Baalen Architecten

I:\00_Projecten\2025 Afrikakerk\00_Tekeningen\01_Definitief\2503_Afrikakerk.pln

	woon	buiten
woning 1	31m²	12m²
woning 2	39m²	0m²
woning 3	31m²	6m²
woning 4	31m²	6m²
woning 5	31m²	6m²
woning 6	73m²	0m²
woning 7	75m²	0m²
woning 8	75m²	10m²
woning 9	75m²	0m²
woning 10	75m²	0m²
woning 11	75m²	10m²
woning 12	75m²	0m²
woning 13	75m²	0m²
woning 14	88m²	6m²
woning 15	88m²	6m²
woning 16	75m²	0m²
woning 17	75m²	0m²
woning 18	75m²	0m²
woning 19	75m²	12m²
woning 20	60m²	19m²
woning 21	48m²	6m²
woning 22	31m²	6m²
woning 23	48m²	6m²
woning 24	48m²	6m²
woning 25	31m²	6m²
woning 26	48m²	6m²
woning 27	90m²	0m²
woning 28	48m²	6m²
woning 29	31m²	6m²
woning 30	48m²	6m²
	1768m²	147m²

GBO	laag 0	laag 1	laag 2	laag 3	laag 4	totaal
wonen	70m²	755m²	599m²	187m²	157m²	ca. 1768m²
stalling/berging t.b.v. wonen	87m²	0m²	0m²	0m²	0m²	ca. 87m²
buitenruimte	12m²	81m²	18m²	18m²	18m²	ca. 147m²
verkeersruimte t.b.v. wonen	55m²	113m²	23m²	32m²	23m²	ca. 246m²
maatschapelijk	495m²	0m²	0m²	0m²	0m²	ca. 495m²
verkeersruimte t.b.v. maatschapelijk	139m²	0m²	0m²	0m²	0m²	ca. 139m²

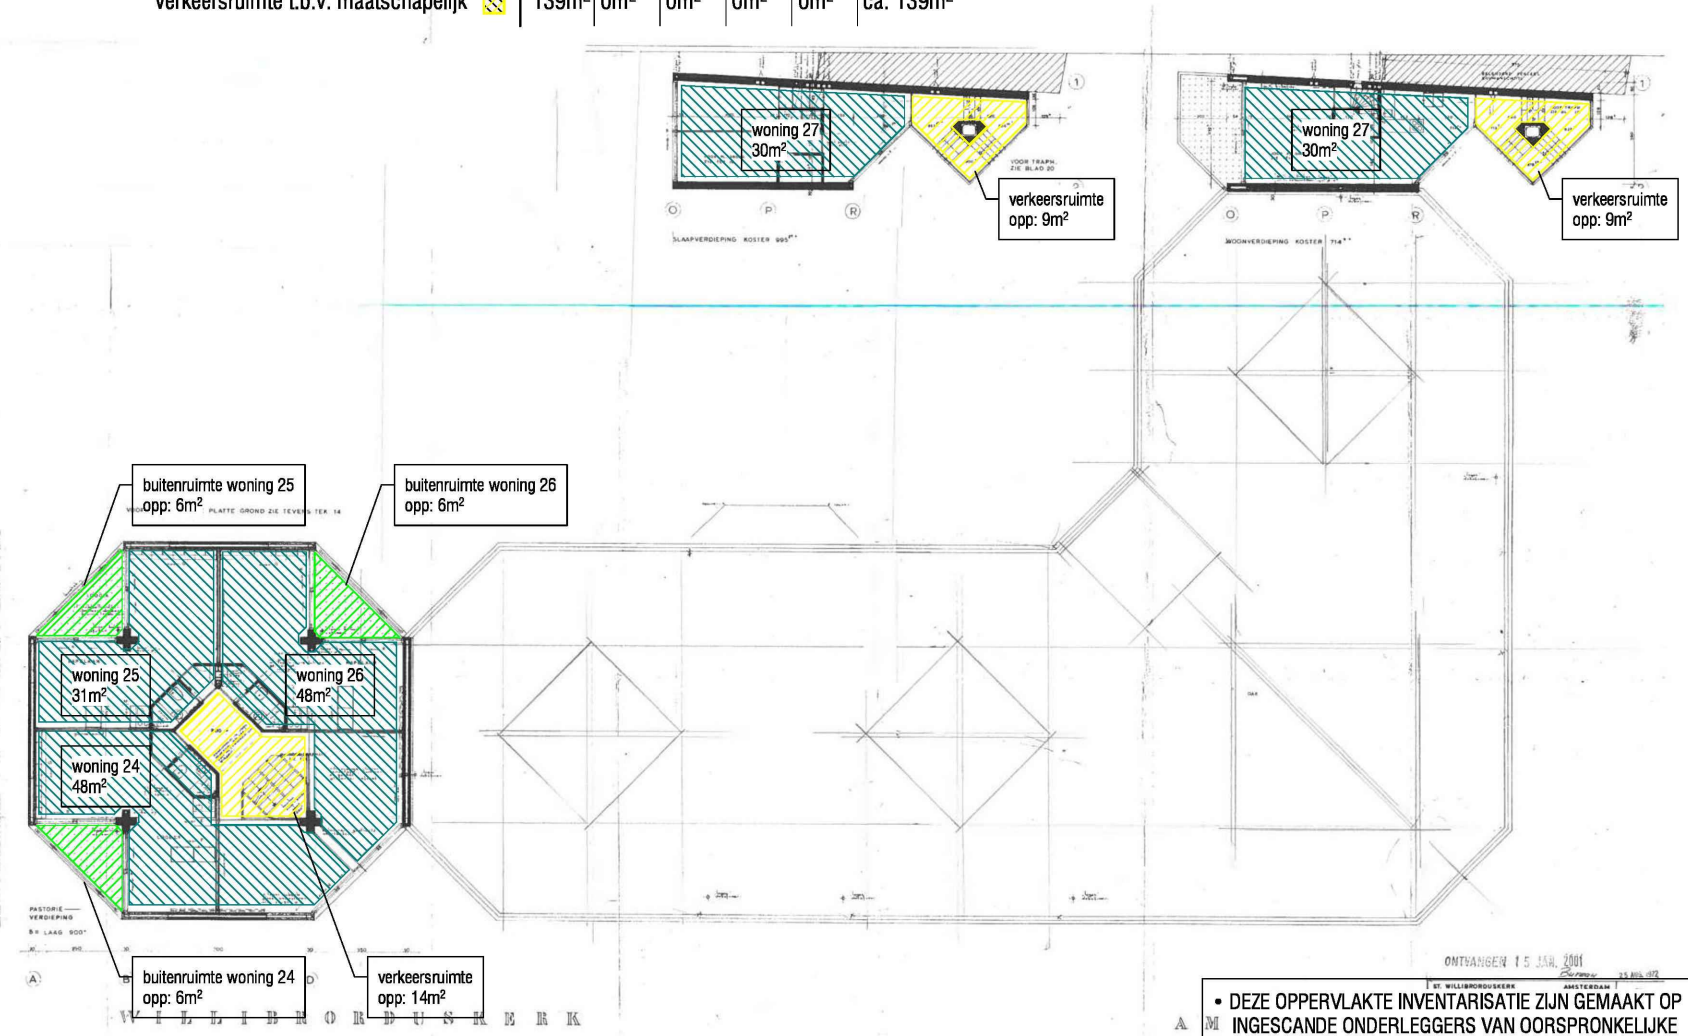

- DEZE OPPERVLAKTE INVENTARISATIE ZIJN GEMAAKT OP INGESCANDE ONDERLEGGERS VAN OORSPRONKELIJKE BESTEKTEKENINGEN UIT HET BOUWARCHIEF
- ALLE MATEN IN HET WERK TE CONTROLEREN.

■ 2503 ■ Afrikakerk ■ **LAAG 3** ■ 10-03-2025 ■ **GBO 4** ■ 1:200

Brandjes van Baalen Architecten

	woon	buiten
woning 1	31m²	12m²
woning 2	39m²	0m²
woning 3	31m²	6m²
woning 4	31m²	6m²
woning 5	31m²	6m²
woning 6	73m²	0m²
woning 7	75m²	0m²
woning 8	75m²	10m²
woning 9	75m²	0m²
woning 10	75m²	0m²
woning 11	75m²	10m²
woning 12	75m²	0m²
woning 13	75m²	0m²
woning 14	88m²	6m²
woning 15	88m²	6m²
woning 16	75m²	0m²
woning 17	75m²	0m²
woning 18	75m²	0m²
woning 19	75m²	12m²
woning 20	60m²	19m²
woning 21	48m²	6m²
woning 22	31m²	6m²
woning 23	48m²	6m²
woning 24	48m²	6m²
woning 25	31m²	6m²
woning 26	48m²	6m²
woning 27	90m²	0m²
woning 28	48m²	6m²
woning 29	31m²	6m²
woning 30	48m²	6m²
	1768m²	147m²

GBO	laag 0	laag 1	laag 2	laag 3	laag 4	totaal
wonen	70m²	755m²	599m²	187m²	157m²	ca. 1768m²
stalling/berging t.b.v. wonen	87m²	0m²	0m²	0m²	0m²	ca. 87m²
buitenruimte	12m²	81m²	18m²	18m²	18m²	ca. 147m²
verkeersruimte t.b.v. wonen	55m²	113m²	23m²	32m²	23m²	ca. 246m²
maatschapelijk	495m²	0m²	0m²	0m²	0m²	ca. 495m²
verkeersruimte t.b.v. maatschapelijk	139m²	0m²	0m²	0m²	0m²	ca. 139m²

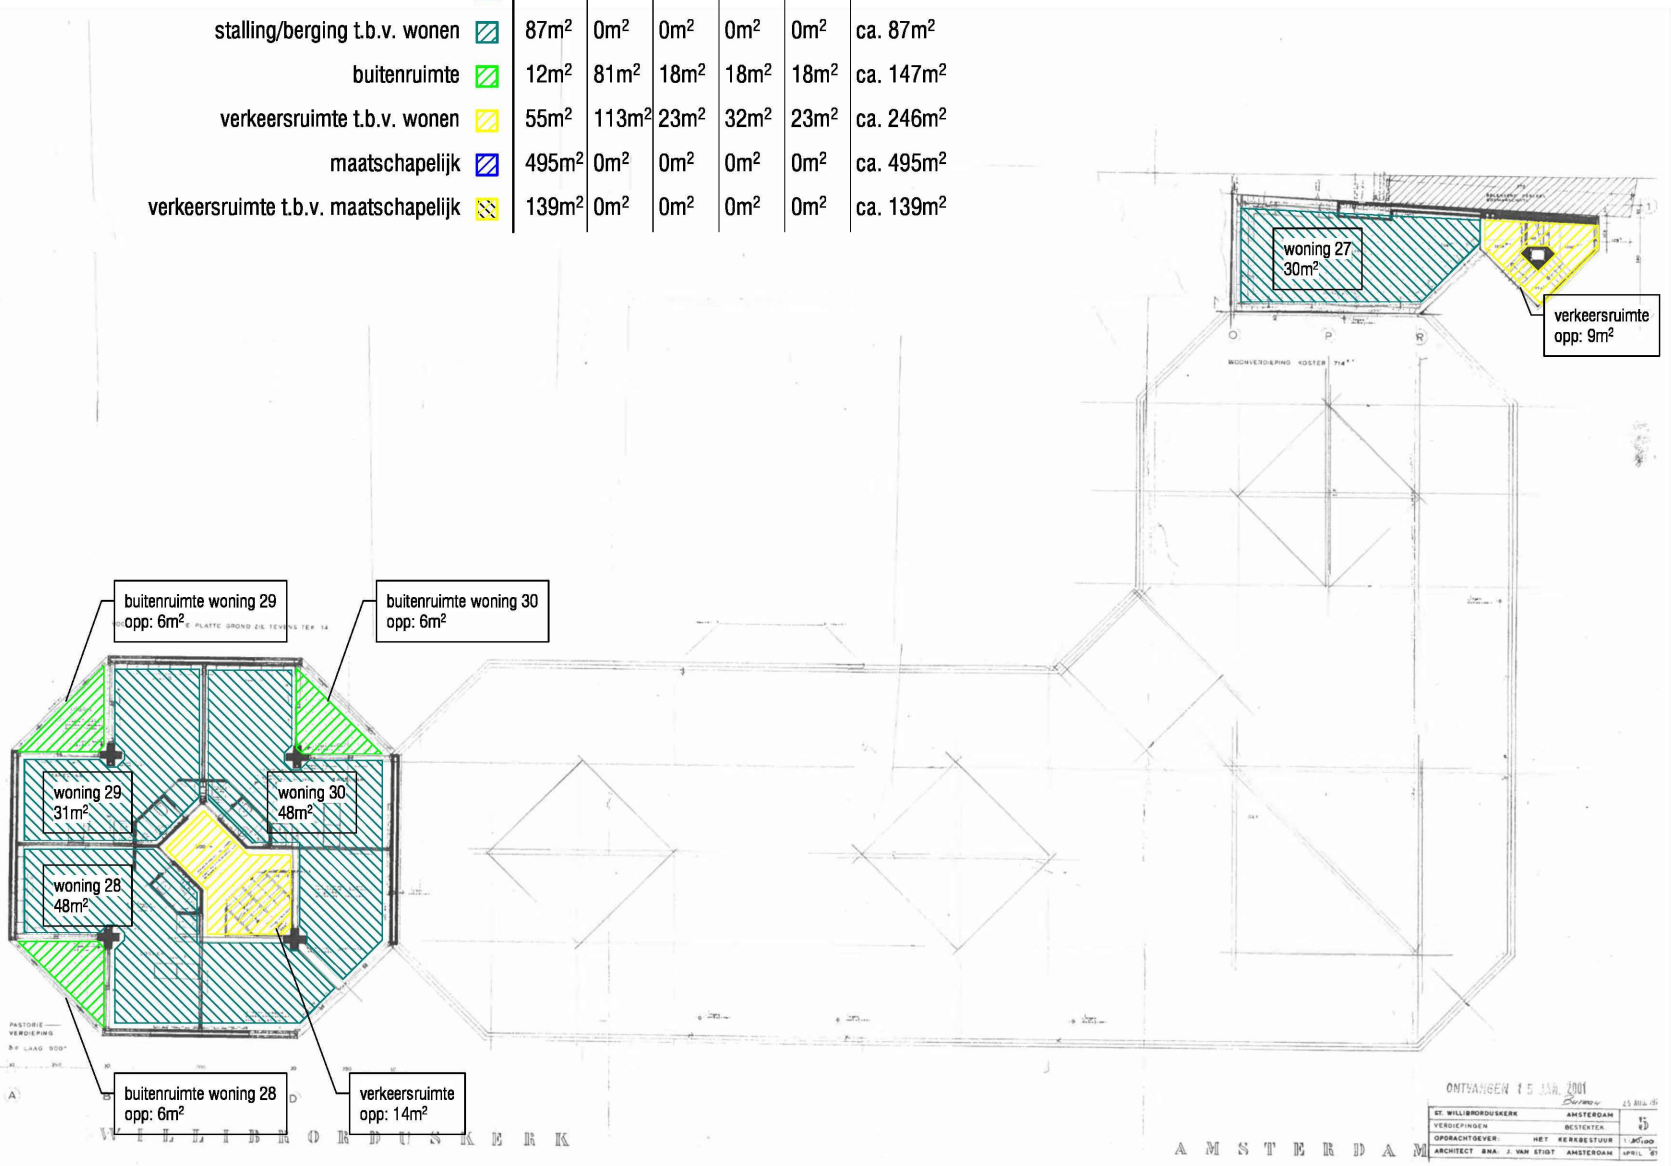

- DEZE OPPERVLAKTE INVENTARISATIE ZIJN GEMAAKT OP INGESCANDE ONDERLEGGERS VAN OORSPRONKELIJKE BESTEKTEKENINGEN UIT HET BOUWARCHIEF
- ALLE MATEN IN HET WERK TE CONTROLEREN.

■ 2503 ■ Afrikakerk ■ **LAAG 4** ■ 10-03-2025 ■ **GBO 5** ■ 1:200

Brandjes van Baalen Architecten