Profiel CC'

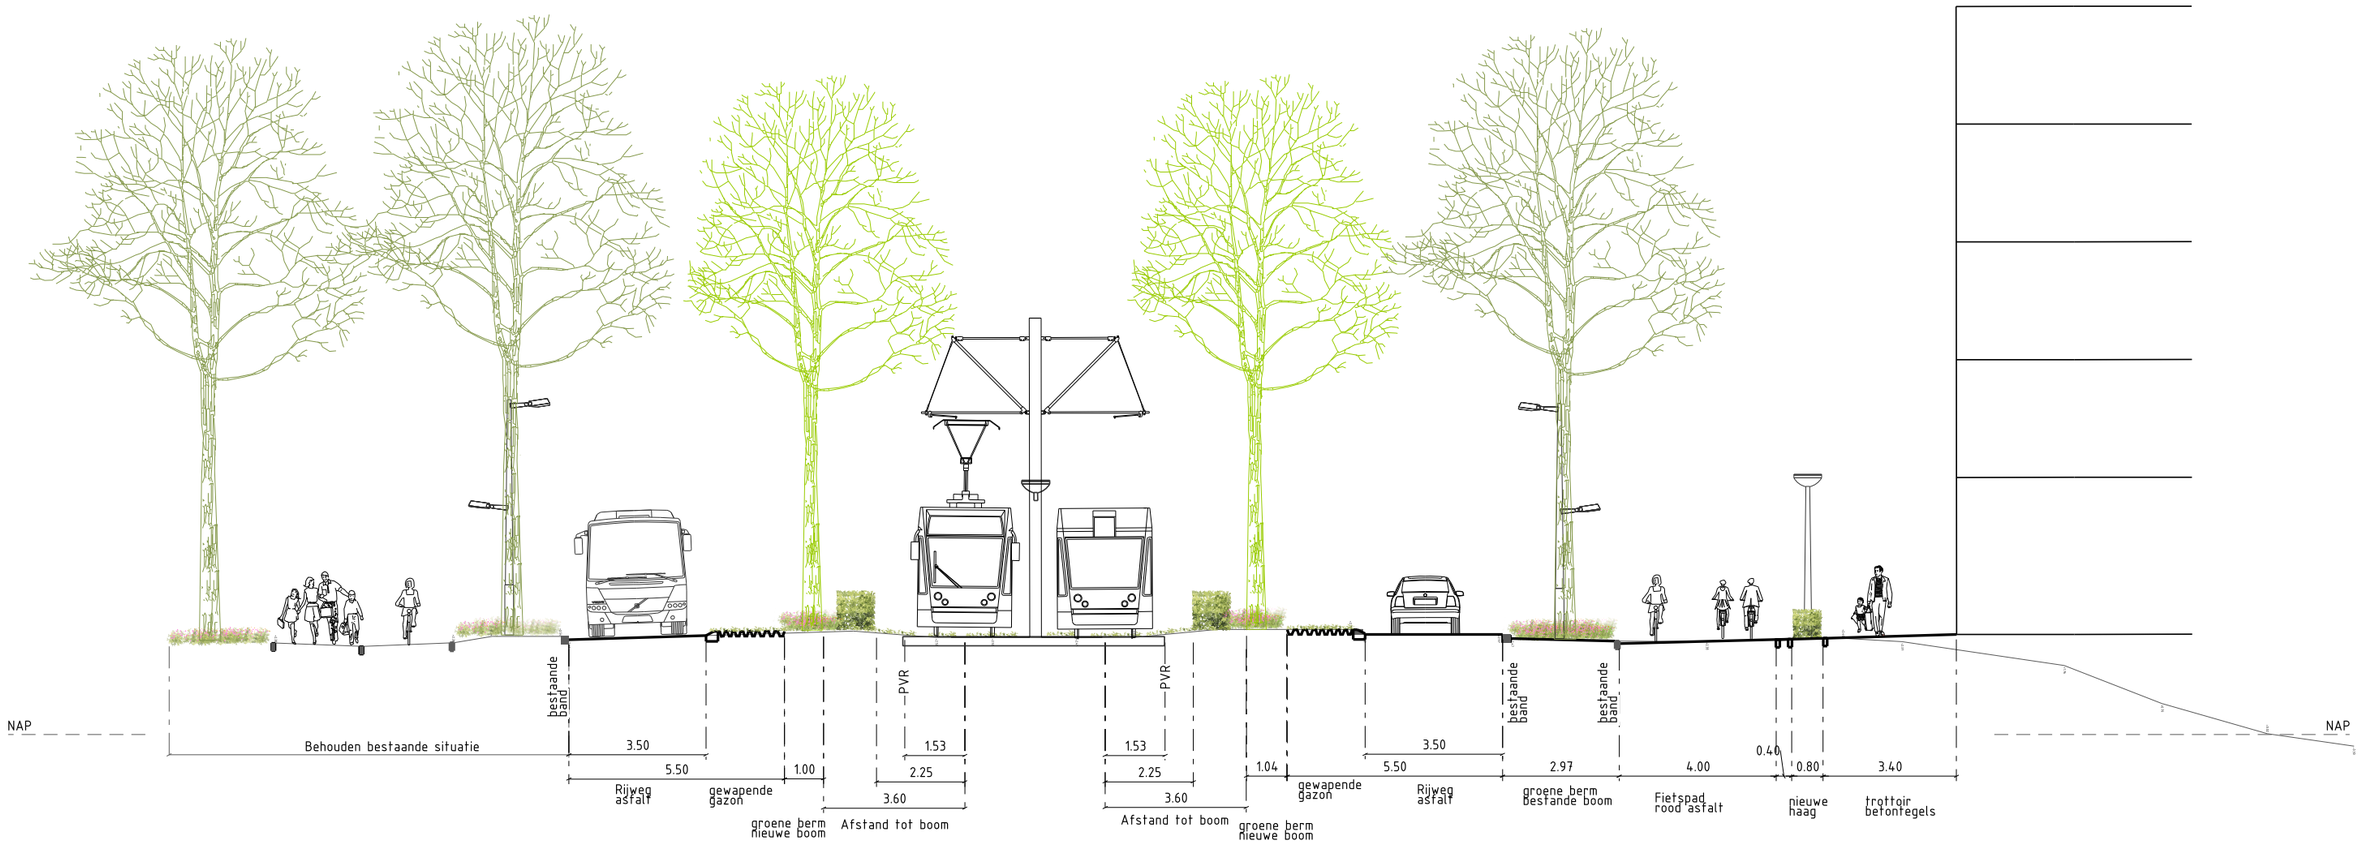
NAP
Behouden bestaande situatie
bestaande band
3.50
5.50
Rijweg asfalt
gewapende gazon
1.00
groene berm nieuwe boom
PVR
1.53
2.25
3.60
Afstand tot boom
PVR
1.53
2.25
3.60
Afstand tot boom
1.04
gewapende gazon
groene berm nieuwe boom
3.50
5.50
Rijweg asfalt
bestaande band
2.97
groene berm Bestande boom
bestaande band
4.00
Fietspad rood asfalt
0.40
0.80
nieuwe haag
3.40
trottoir betontegels
NAP