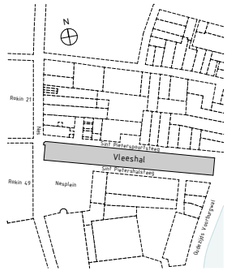
Interieur details vleeshal

Rijnboutt bv
The Netherlands
T +31 (0)20-530 48 10
www.rijnboutt.nl


N
Vleeshal
Nieuwmarkt
Nieuwmarkt
Nieuwmarkt

Rijnboutt bv
The Netherlands
T +31 (0)20-530 48 10
www.rijnboutt.nl

RENVOOI LEGENDA

- beton in het werk gestort
- beton bestaand
- baksteen
- baksteen bestaand
- kalkzandsteen
- natuursteen
- natuursteen bestaand
- isolatie
- isolatie bestaand
- hoogwaardige isolatie
- afwerkvloer
- staal/metalen constructie
- hout
- hard hout
- multiplex/mdf
- gipsplaat
- lood
- waterkerende / dampopen laag
- dampremmende laag

Algemene Opmerkingen Details:

- peil=1350mm+NAP, is bovenkant afgewerkte begane grond vloer
- alle maatvoering tov peil=0
- veiligheidsbeglazing: glazen afscheidingen voorzien van doorvalveilig glas; beglazing tot aan vloer: aan binnenzijde uitvoeren conform letselbeperkende eisen van NEN 3569.
- thermische isolatie:
  R_c gevel bestaande bouw: min eis R_c a1,3 m^2K/W
  R_c dak bestaande bouw: min eis R_c a1,3 m^2K/W
- alle isolatie moet brandvertragend worden gemodificeerd
- met de nieuwe detaillering is gekeken naar een goede technische oplossing waarbij het monument zo min mogelijk wordt geraakt.


Rijnboutt

Rijnboutt bv
The Netherlands
T +31 (0)20-530 48 10
www.rijnboutt.nl


Tekeningenlijst details I

detailboek	nummer		schaal	datum	status
	i-01	☒	1:5	16-12-2020	
	i-01-b	☒	1:5	16-12-2020	
	i-02	☒	1:5	16-12-2020	
	i-02-b	☒	1:5	16-12-2020	
	i-03	☒	1:5	16-12-2020	
	i-03-b	☒	1:5	16-12-2020	
	i-04	☒	1:5	16-12-2020	
	i-04-b	☒	1:5	16-12-2020	
	i-05	☒	1:5	16-12-2020	
	i-05-b	☒	1:5	16-12-2020	
	i-06	☒	1:5	16-12-2020	
	i-06-b	☒	1:5	16-12-2020	


Rijnboutt bv
The Netherlands
T +31 (0)20-530 48 10
www.rijnboutt.nl

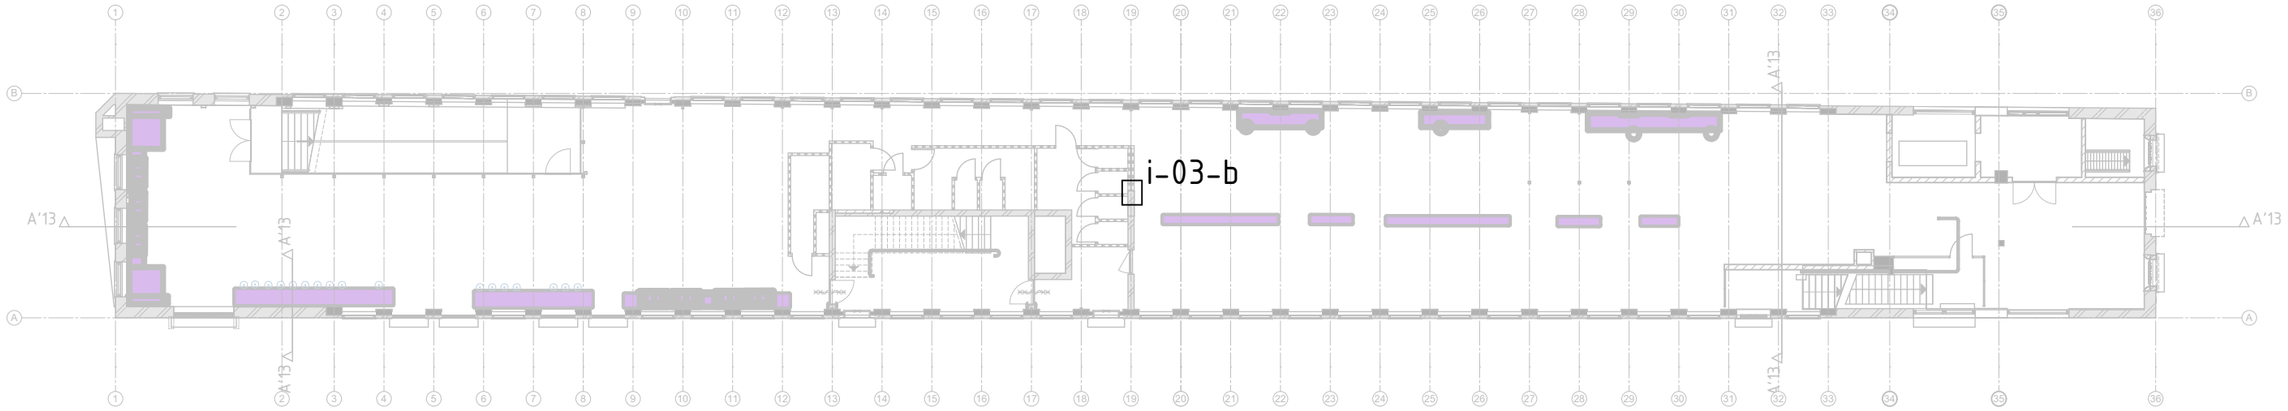


begane grond

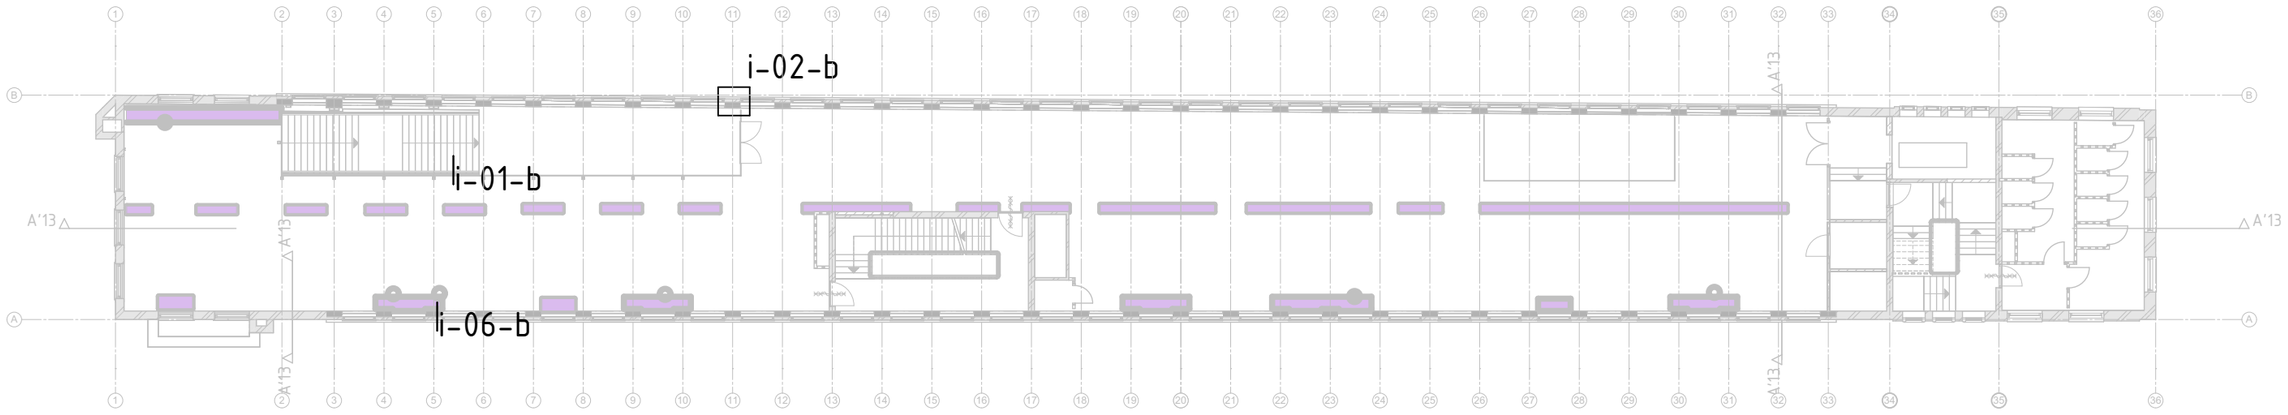

eerste verdieping

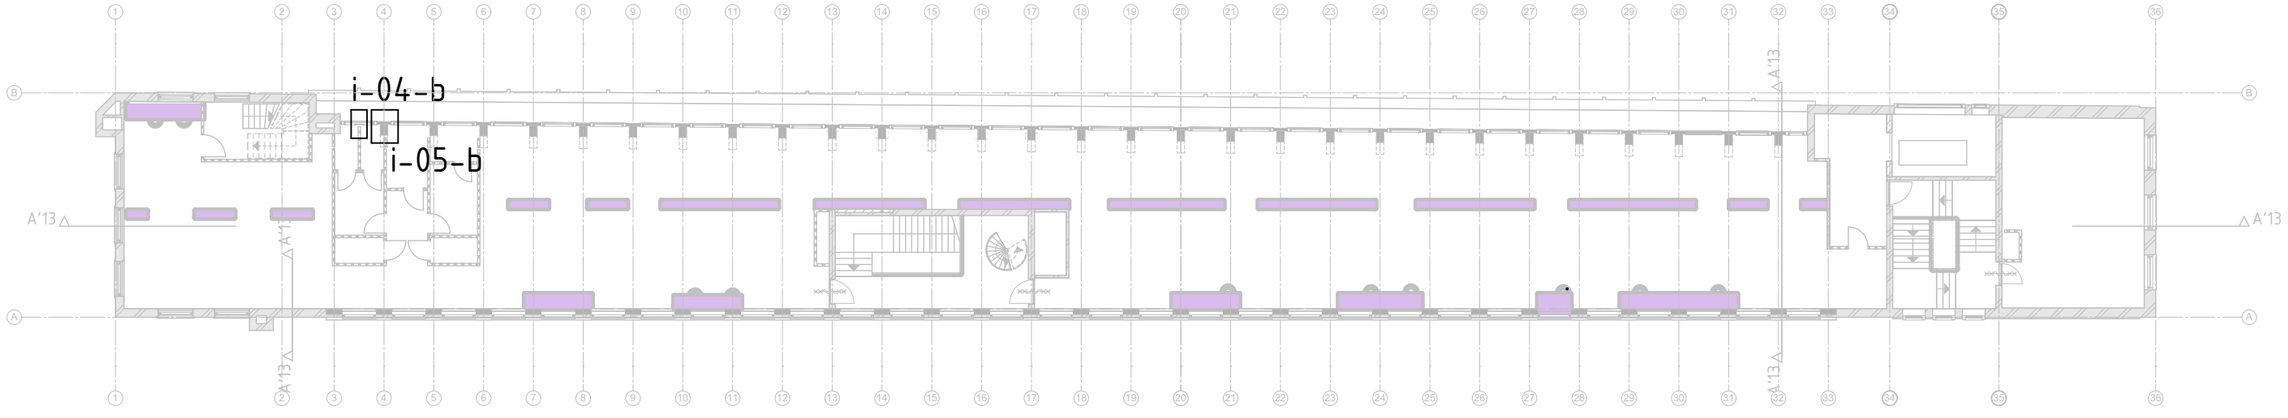

tweede verdieping

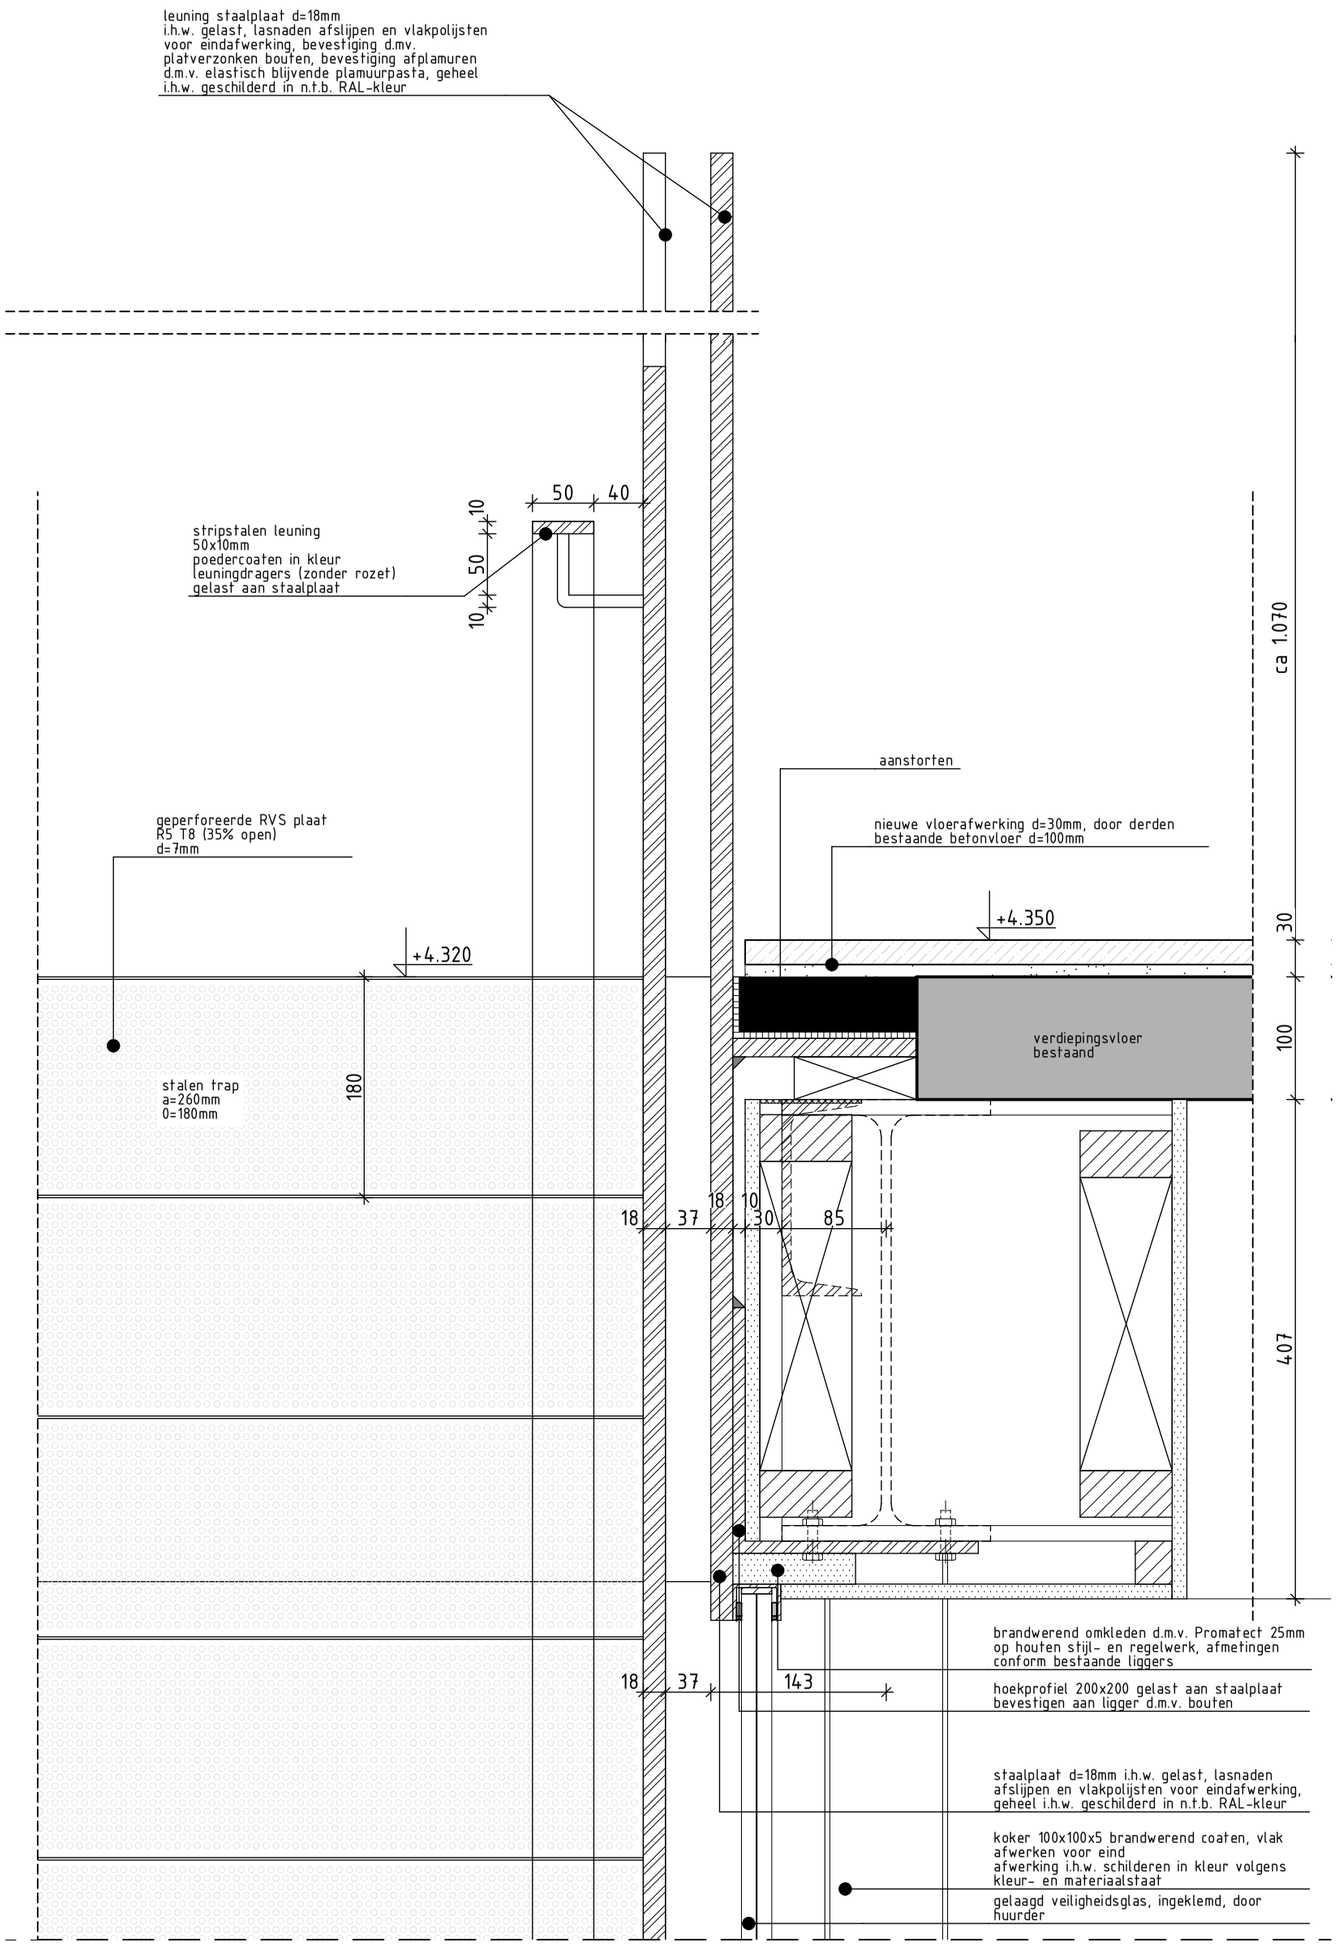

werknummer
1926-VH


stadium
omgevingsvergunning

schaal
1:5

datum
Details

gewijzigd
trap bestaand

tekeningnummer
-i-01-b

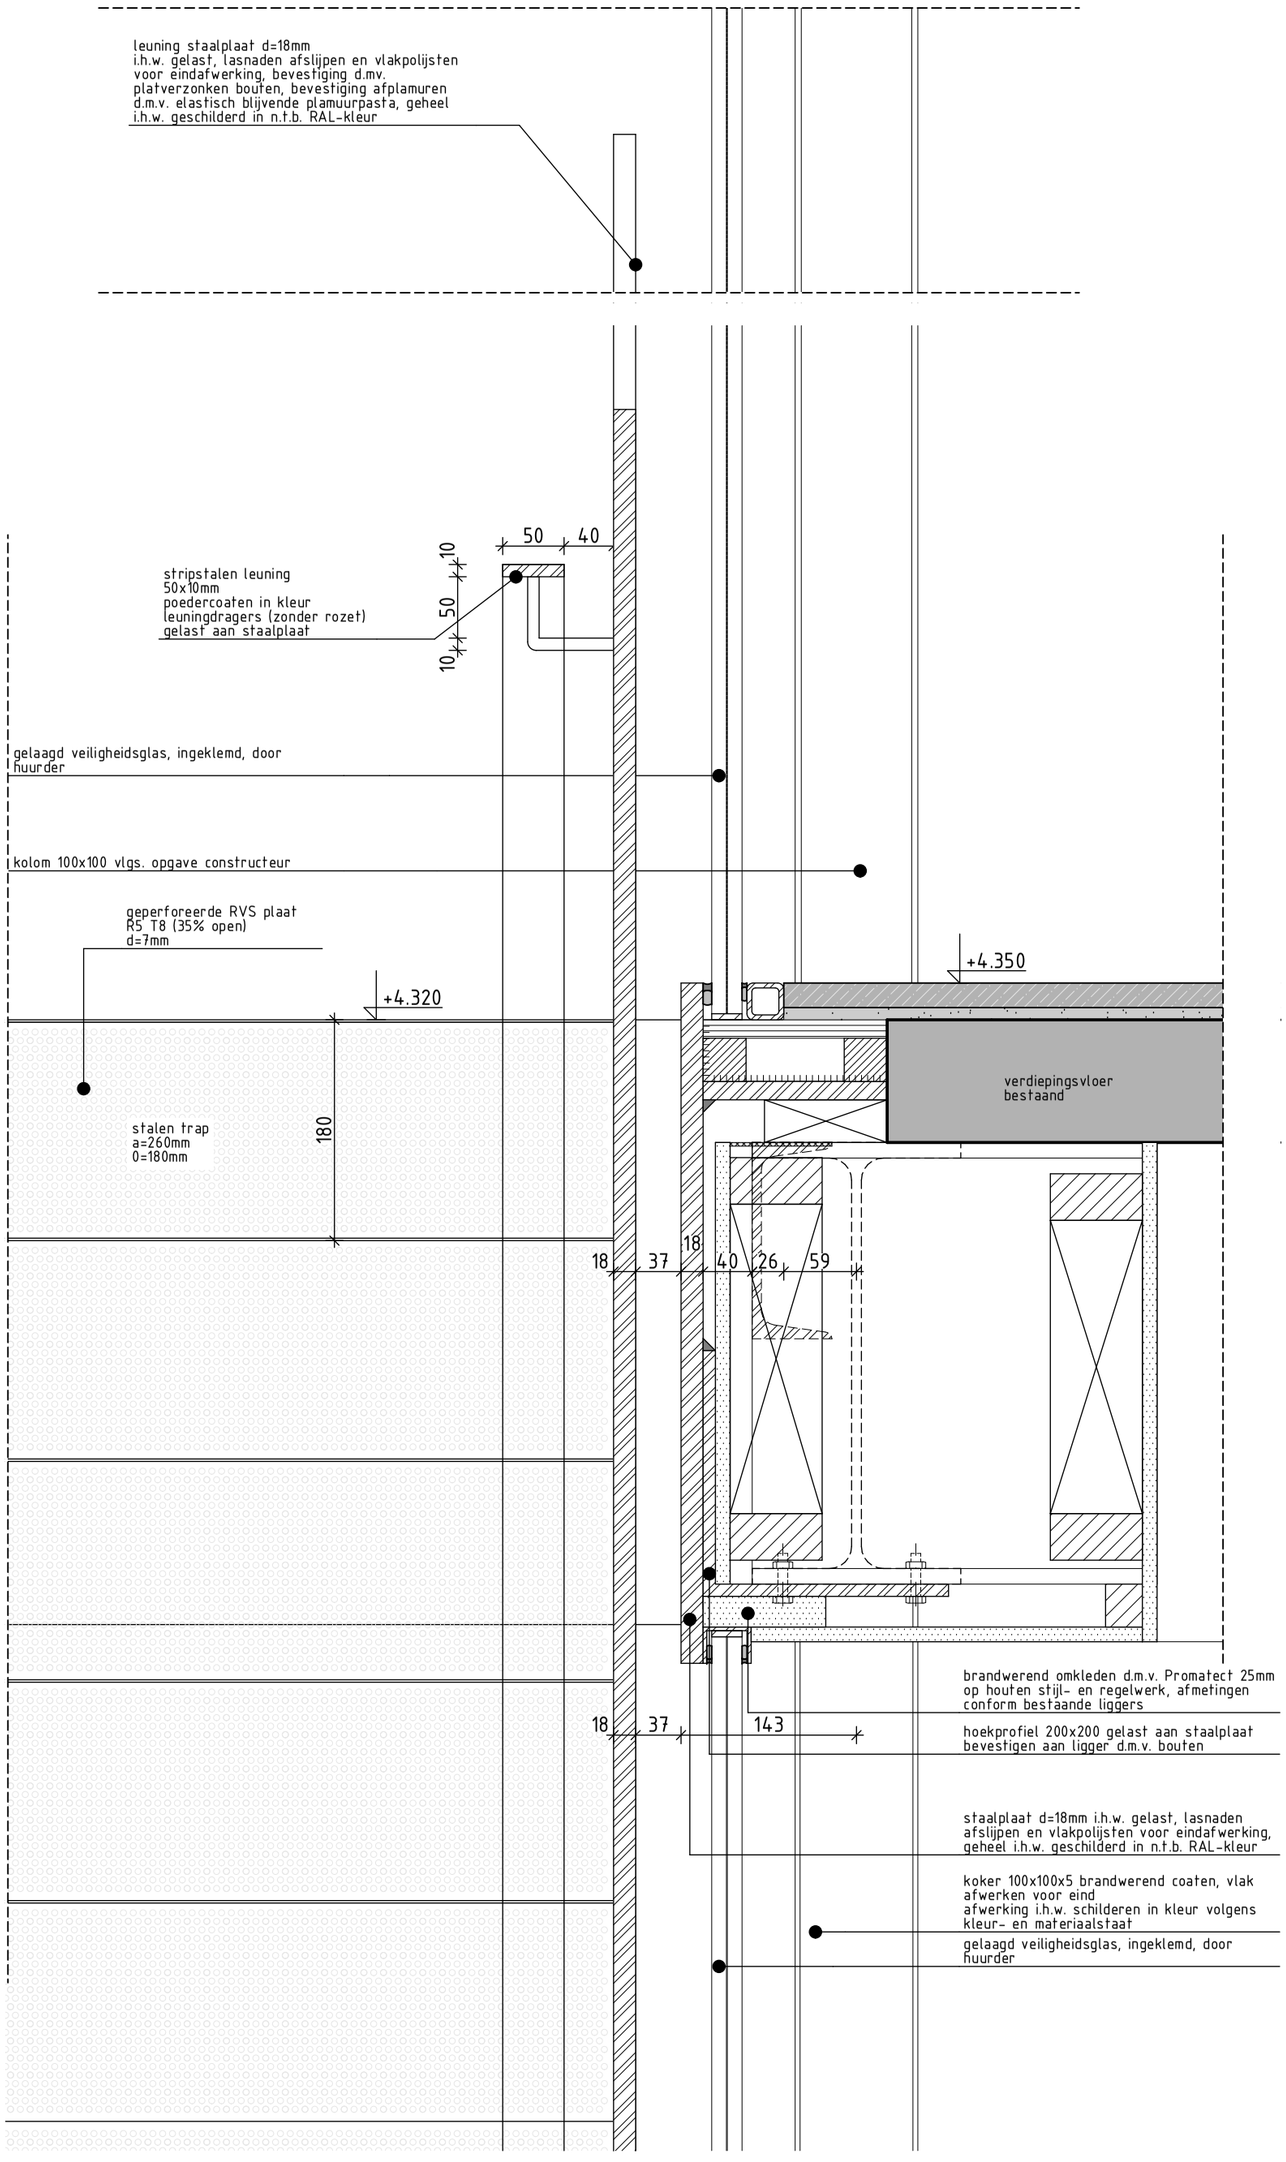

werknummer
1926-VH


stadium
omgevingsvergunning

schaal
1:5

datum
Details

gewijzigd
glazenwand

tekeningnummer
-i-01

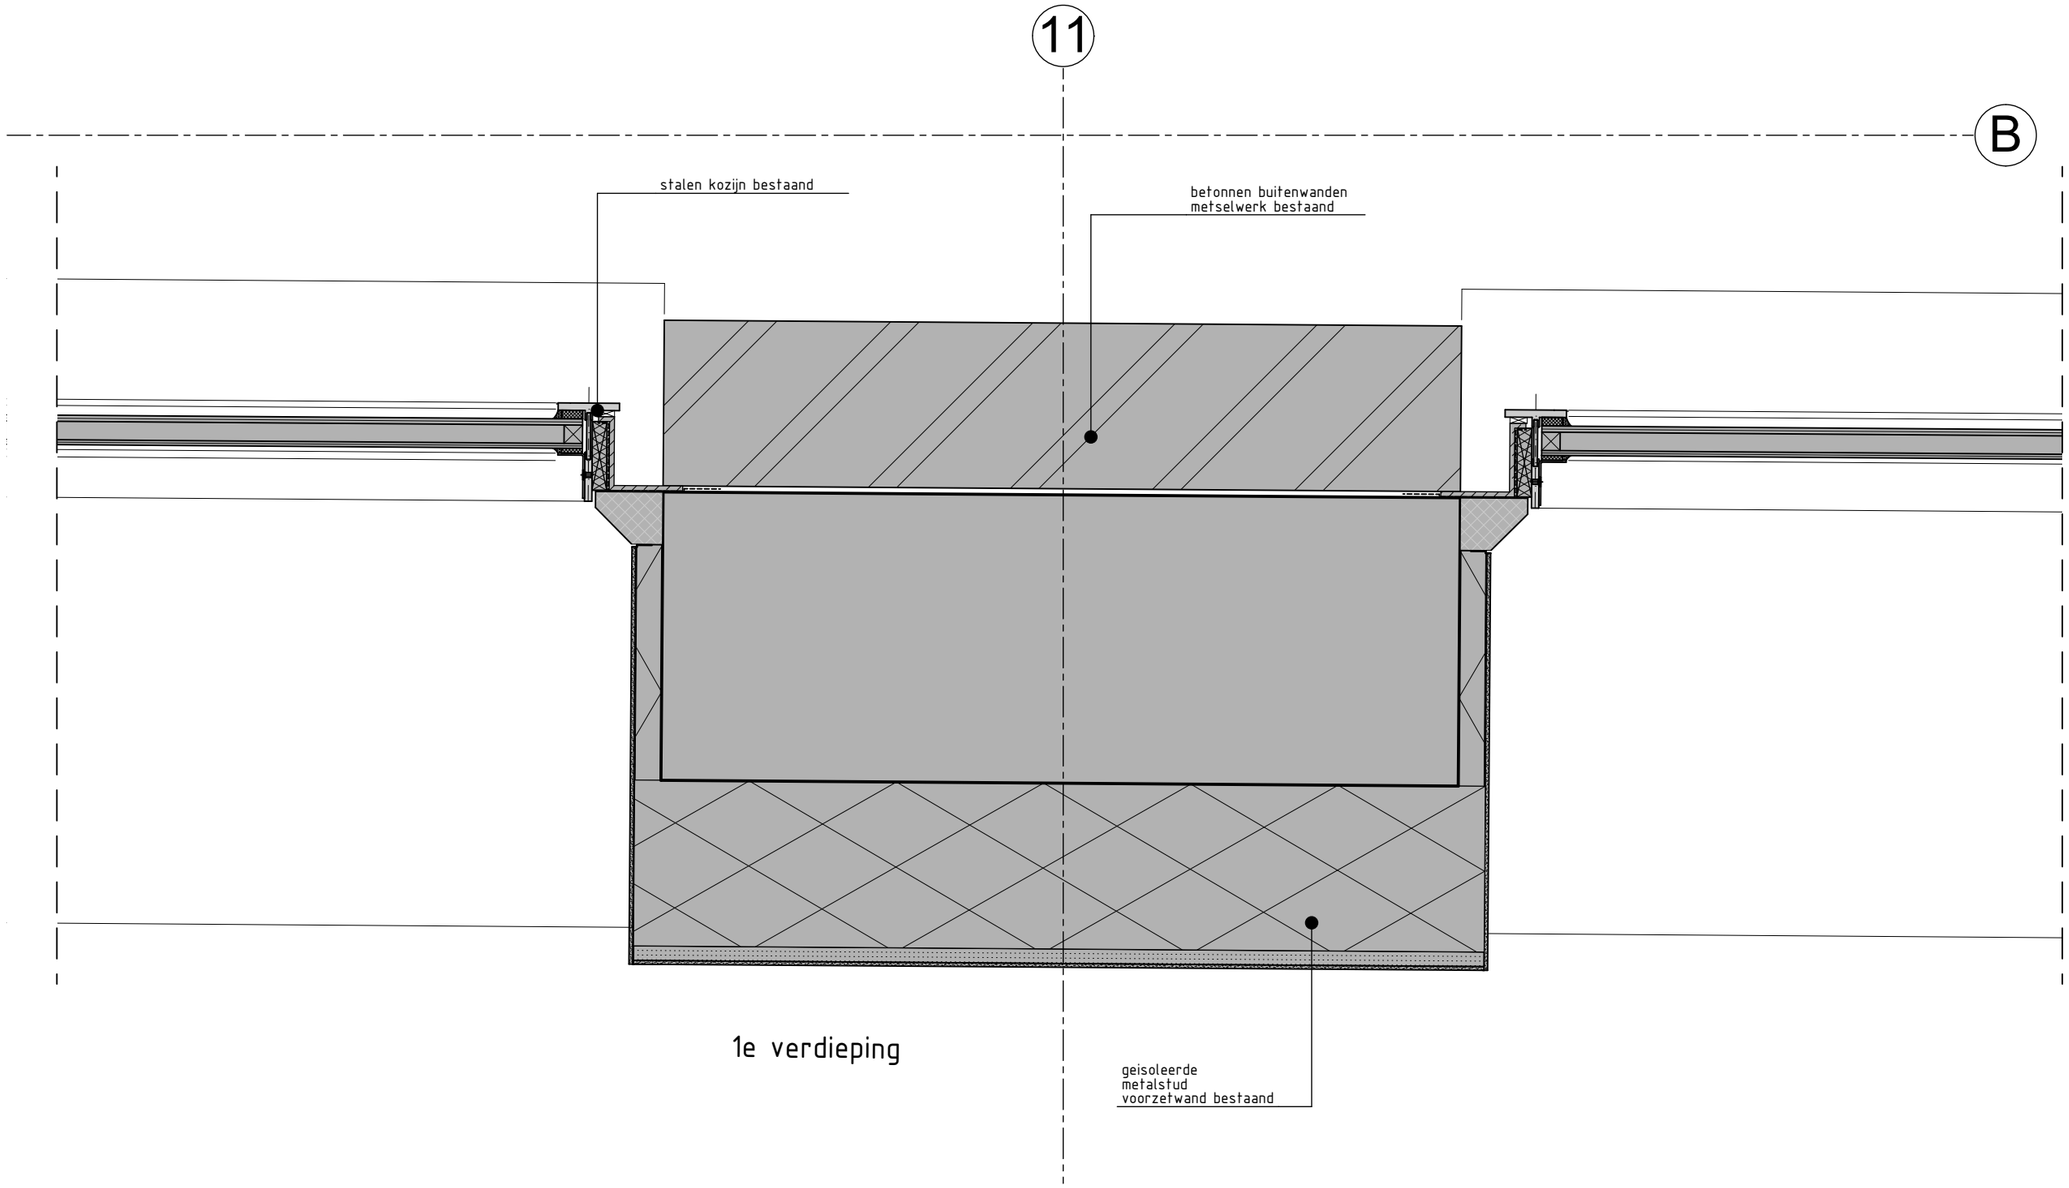

werknummer
1926-VH

stadium
omgevingsvergunning


schaal
1:5

datum
Details

gewijzigd
wand bestaand

tekeningnummer
-i-02-b

Rijnbouw

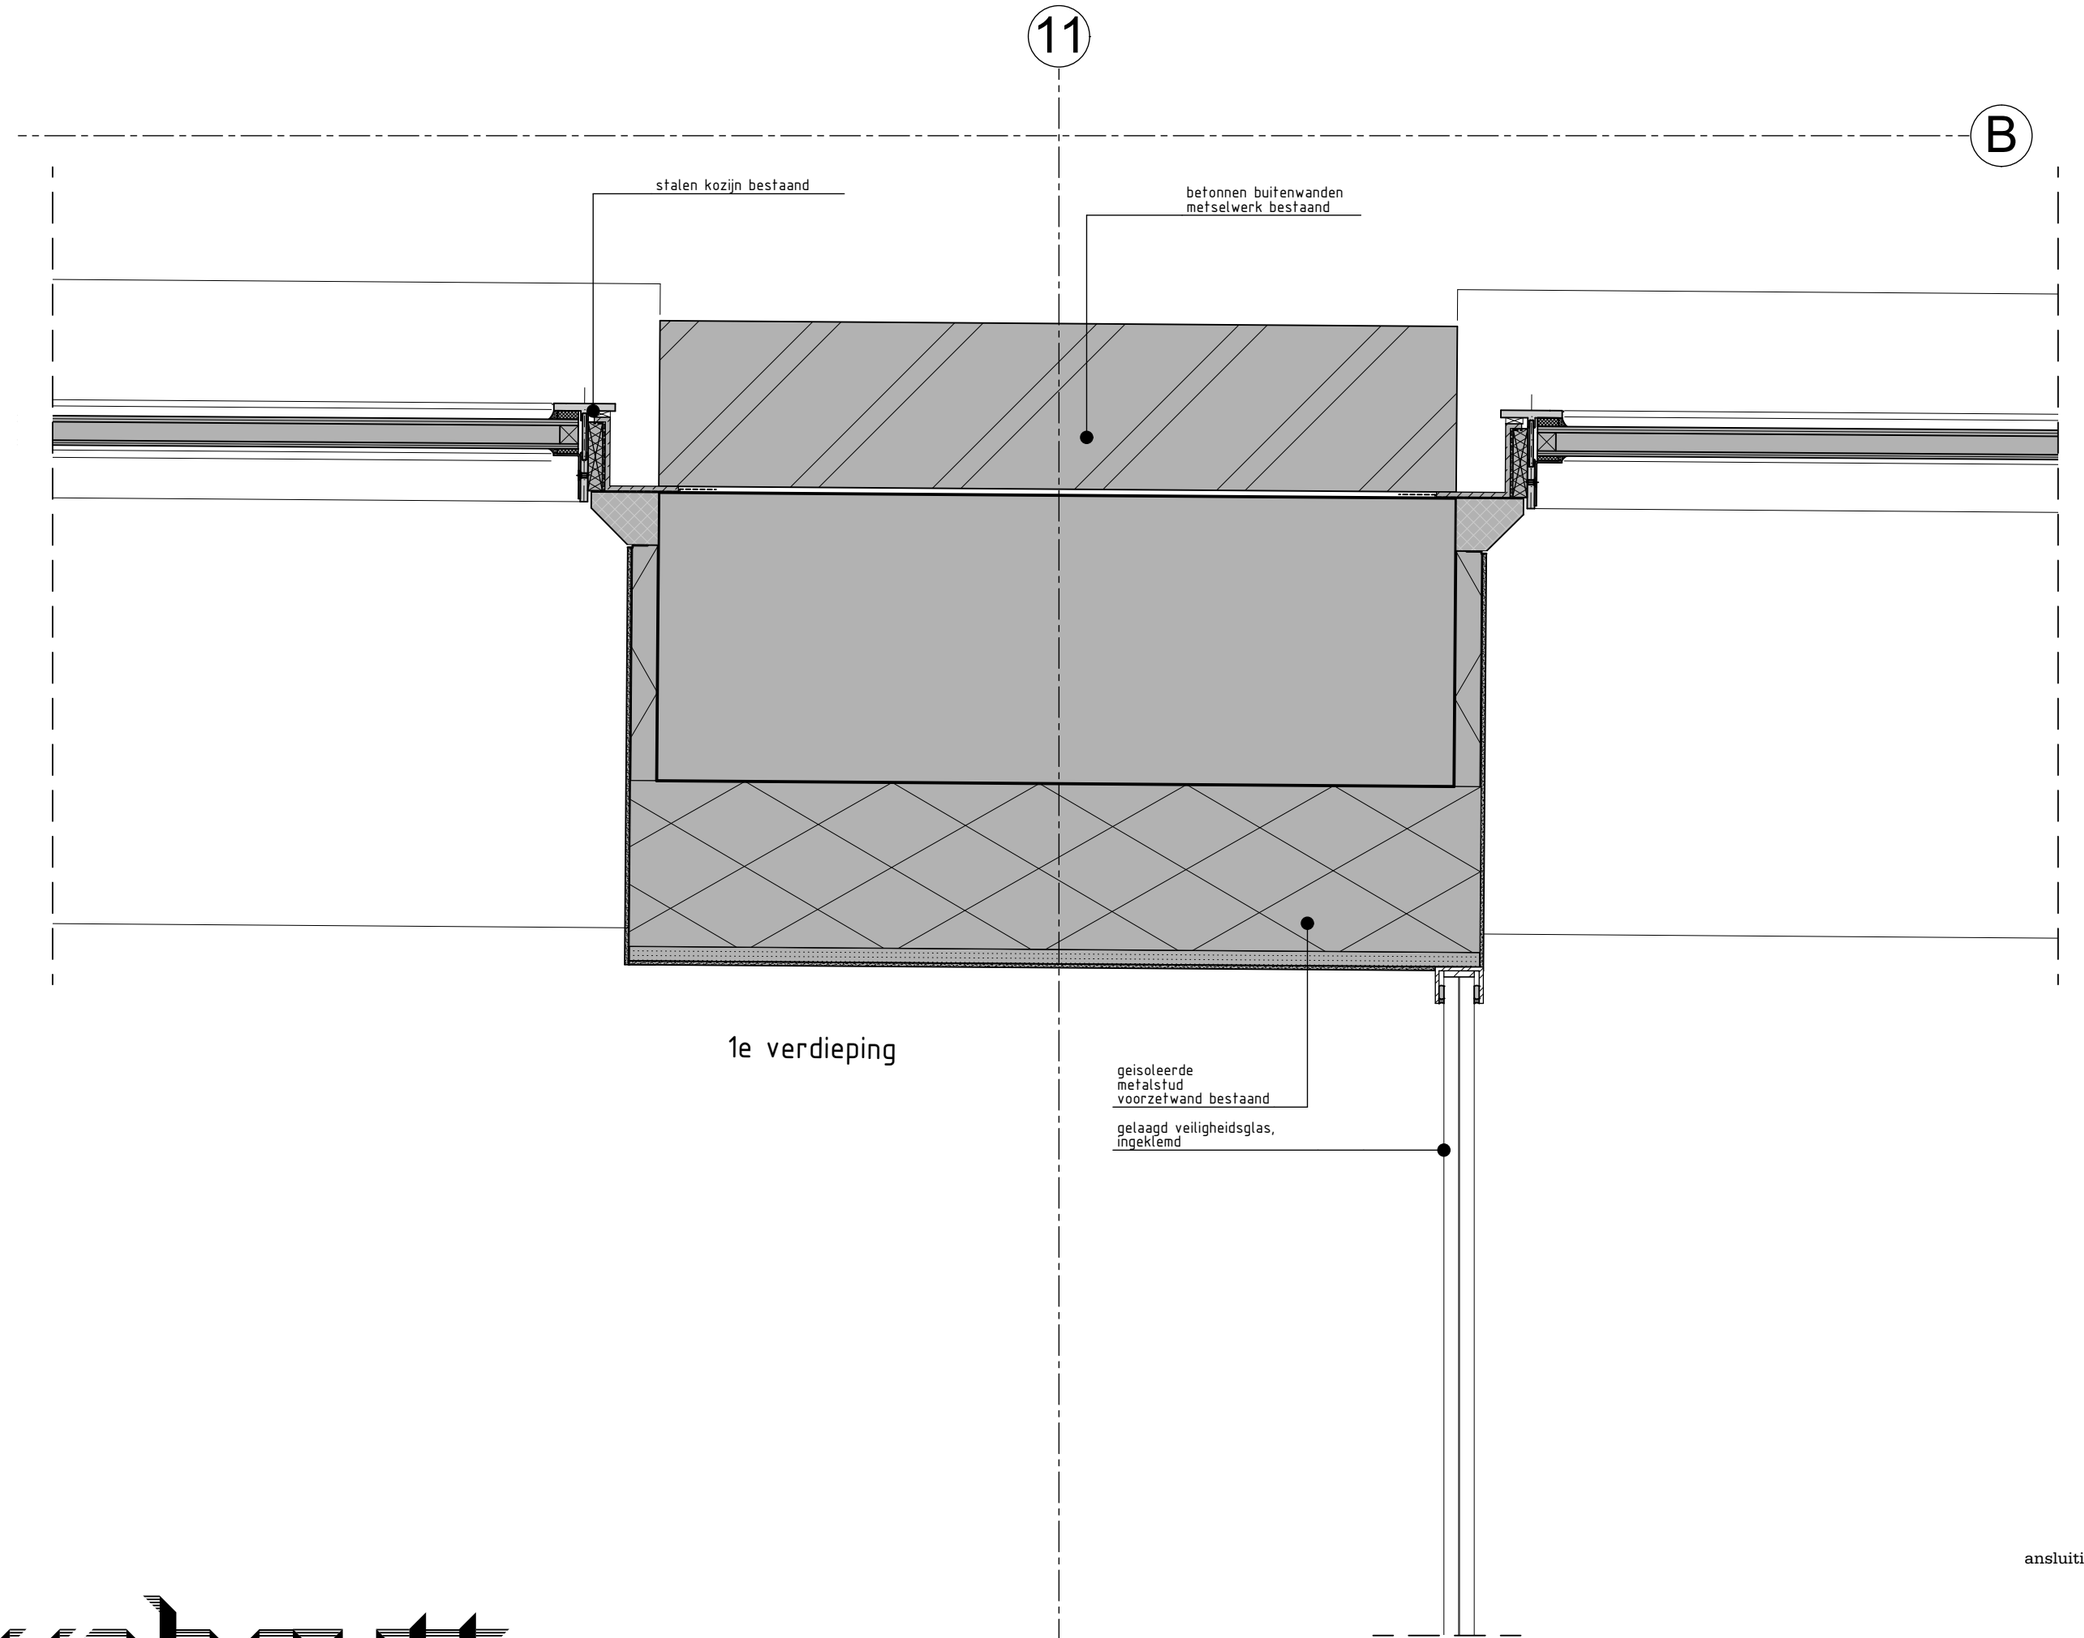

werknummer
1926-VH

stadium
omgevingsvergunning


schaal
1:5

datum
Details

gewijzigd
ansluiting glazenwand op wand

tekeningnummer
-i-02

Rijnbouw

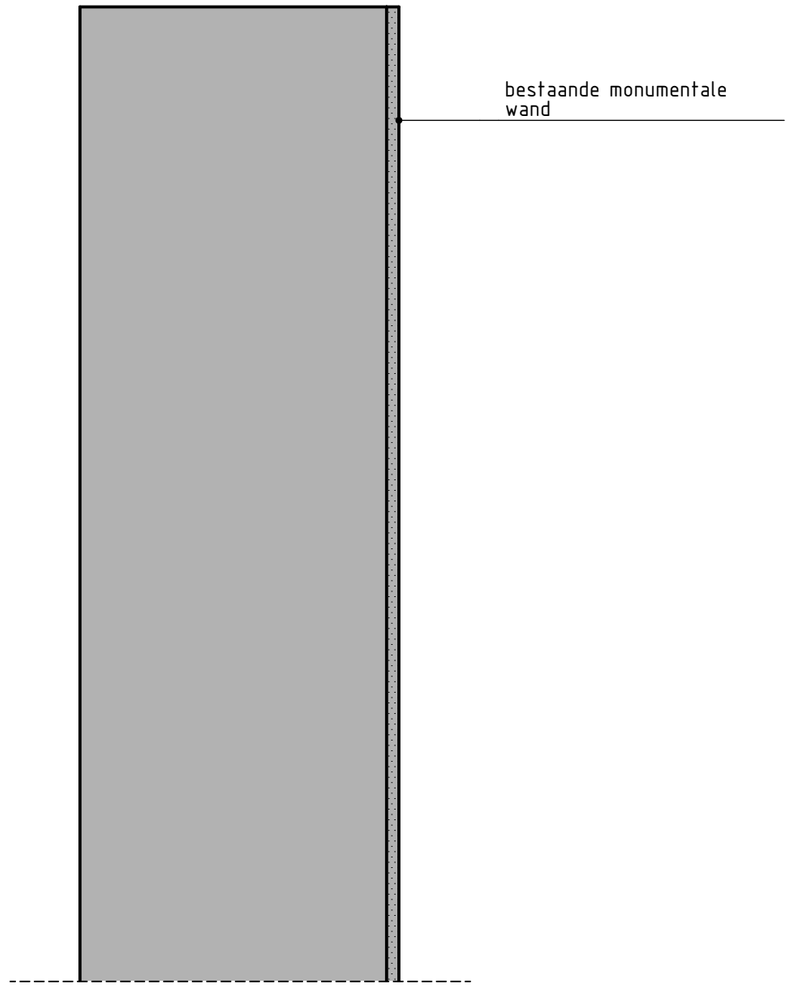

werknummer
1926-VH

stadium
omgevingsvergunning


schaal
1:5

datum
Details

gewijzigd
monumentale wand bestaand

tekeningnummer
-i-03-b

Rijnbout

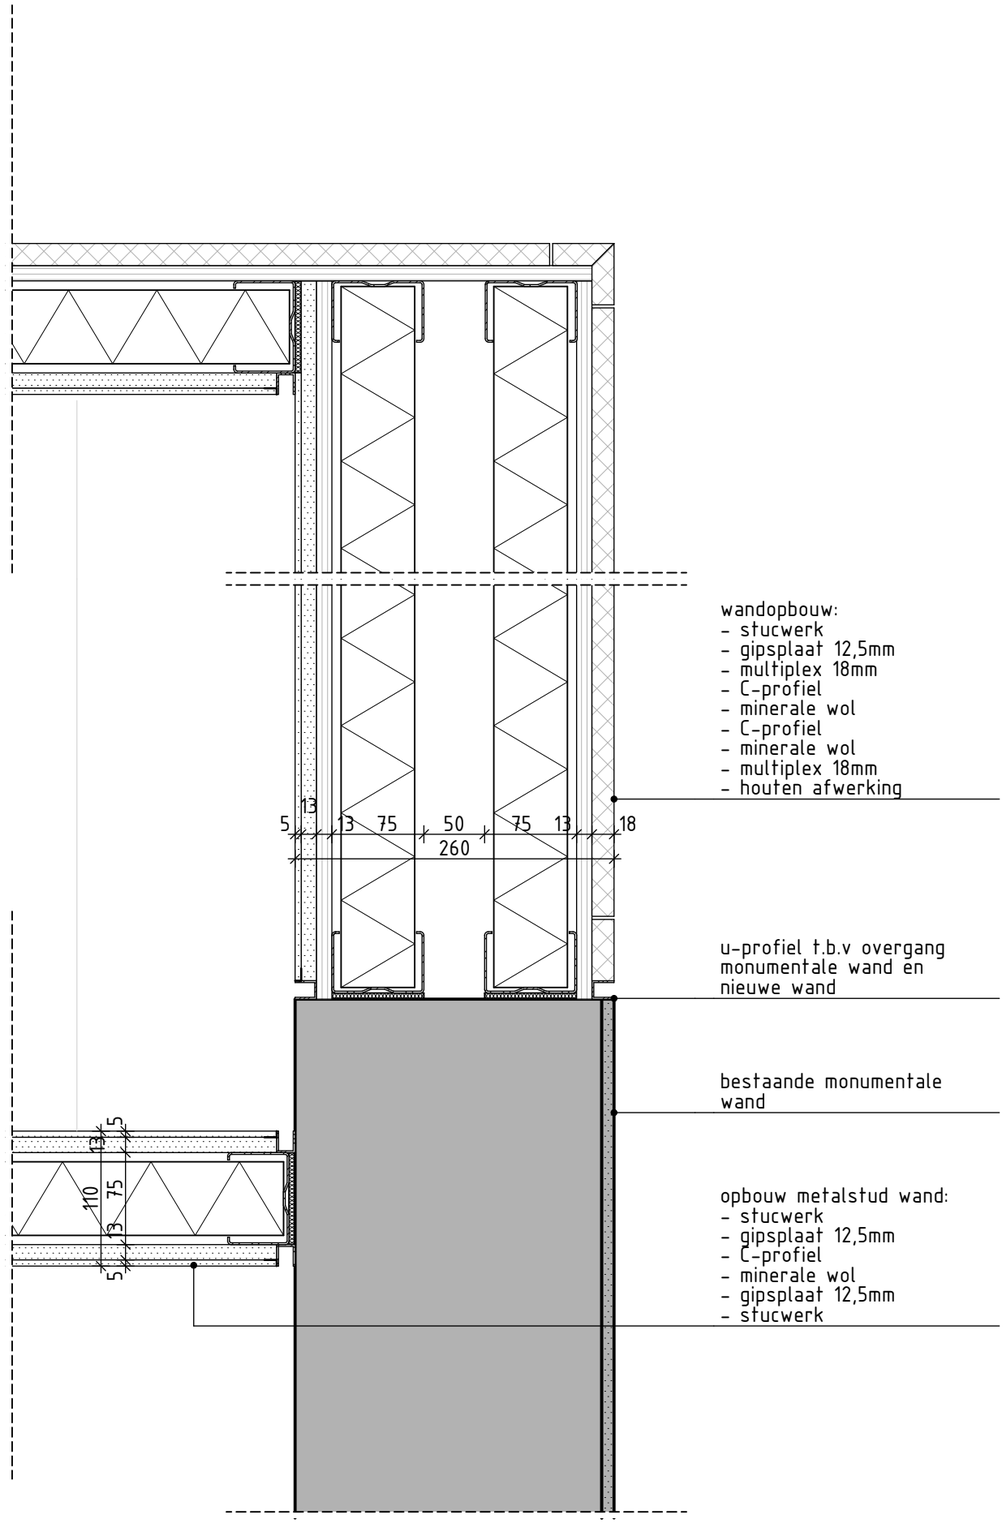

werknummer
1926-VH

stadium
omgevingsvergunning


schaal
1:5

datum
Details

gewijzigd
/1S wand en monumentale wand

tekeningnummer
-i-03

Rijnbouw

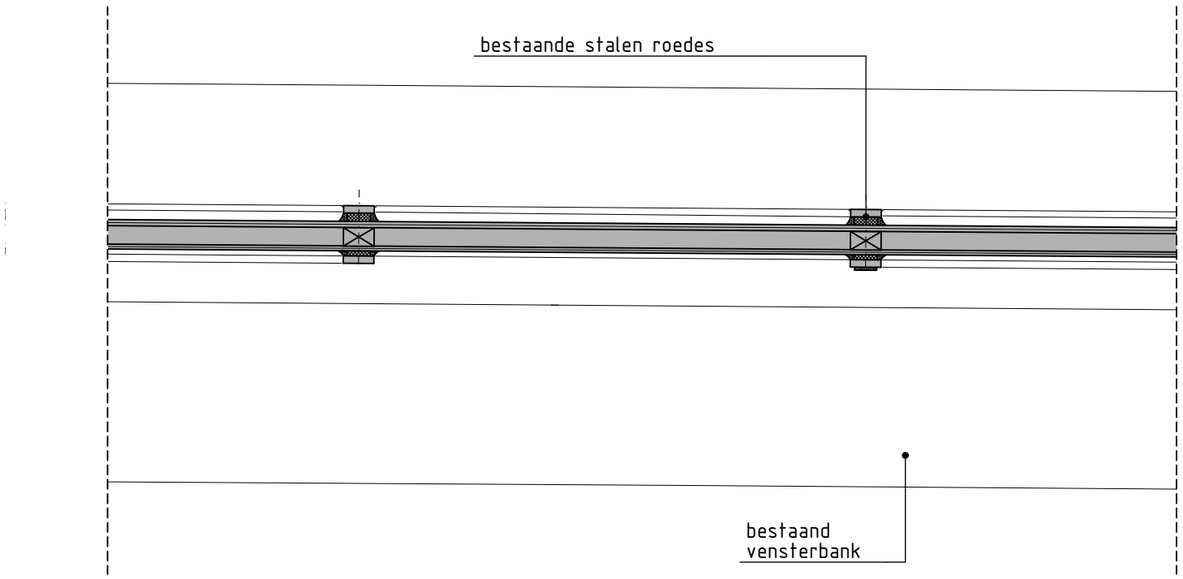

werknummer
1926-VH

stadium
omgevingsvergunning


schaal
1:5

datum
Details

gewijzigd
kozijn bestaand

tekeningnummer
-i-04-b

Rijnbout

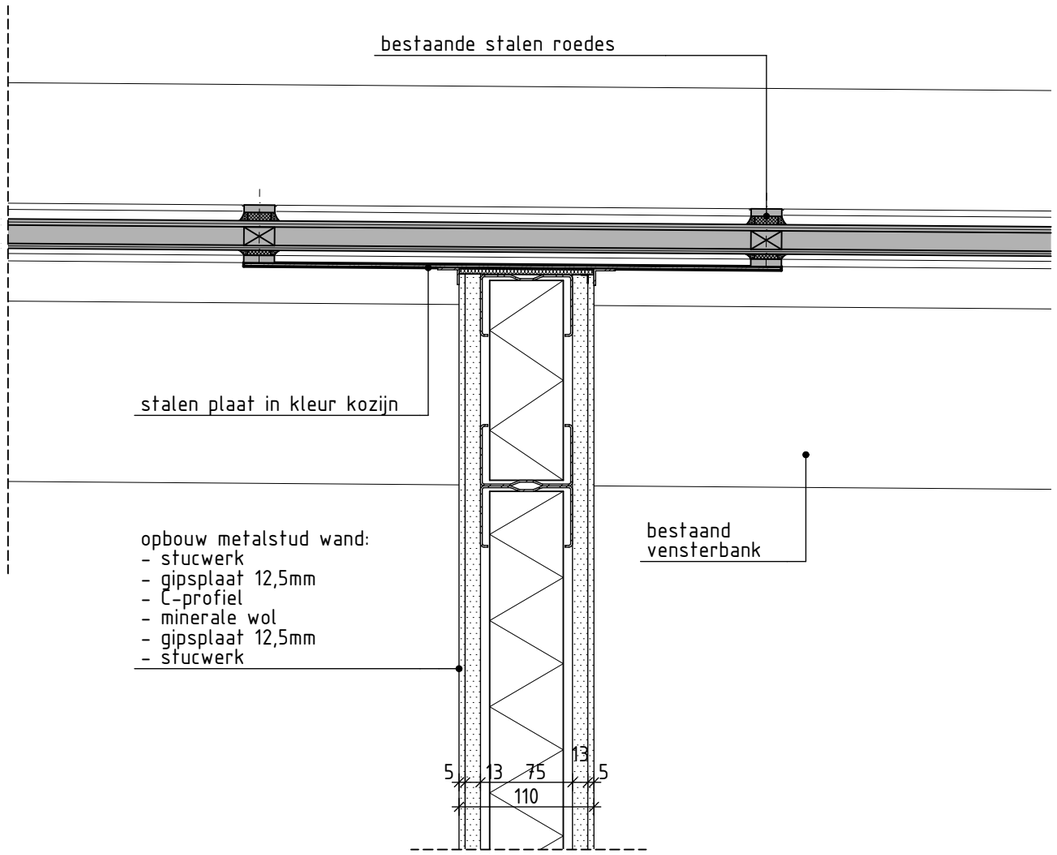

werknummer
1926-VH

stadium
omgevingsvergunning


schaal
1:5

datum
Details

gewijzigd
aansluiting MS wand op kozijn

tekeningnummer
-i-04

Rijnbouw

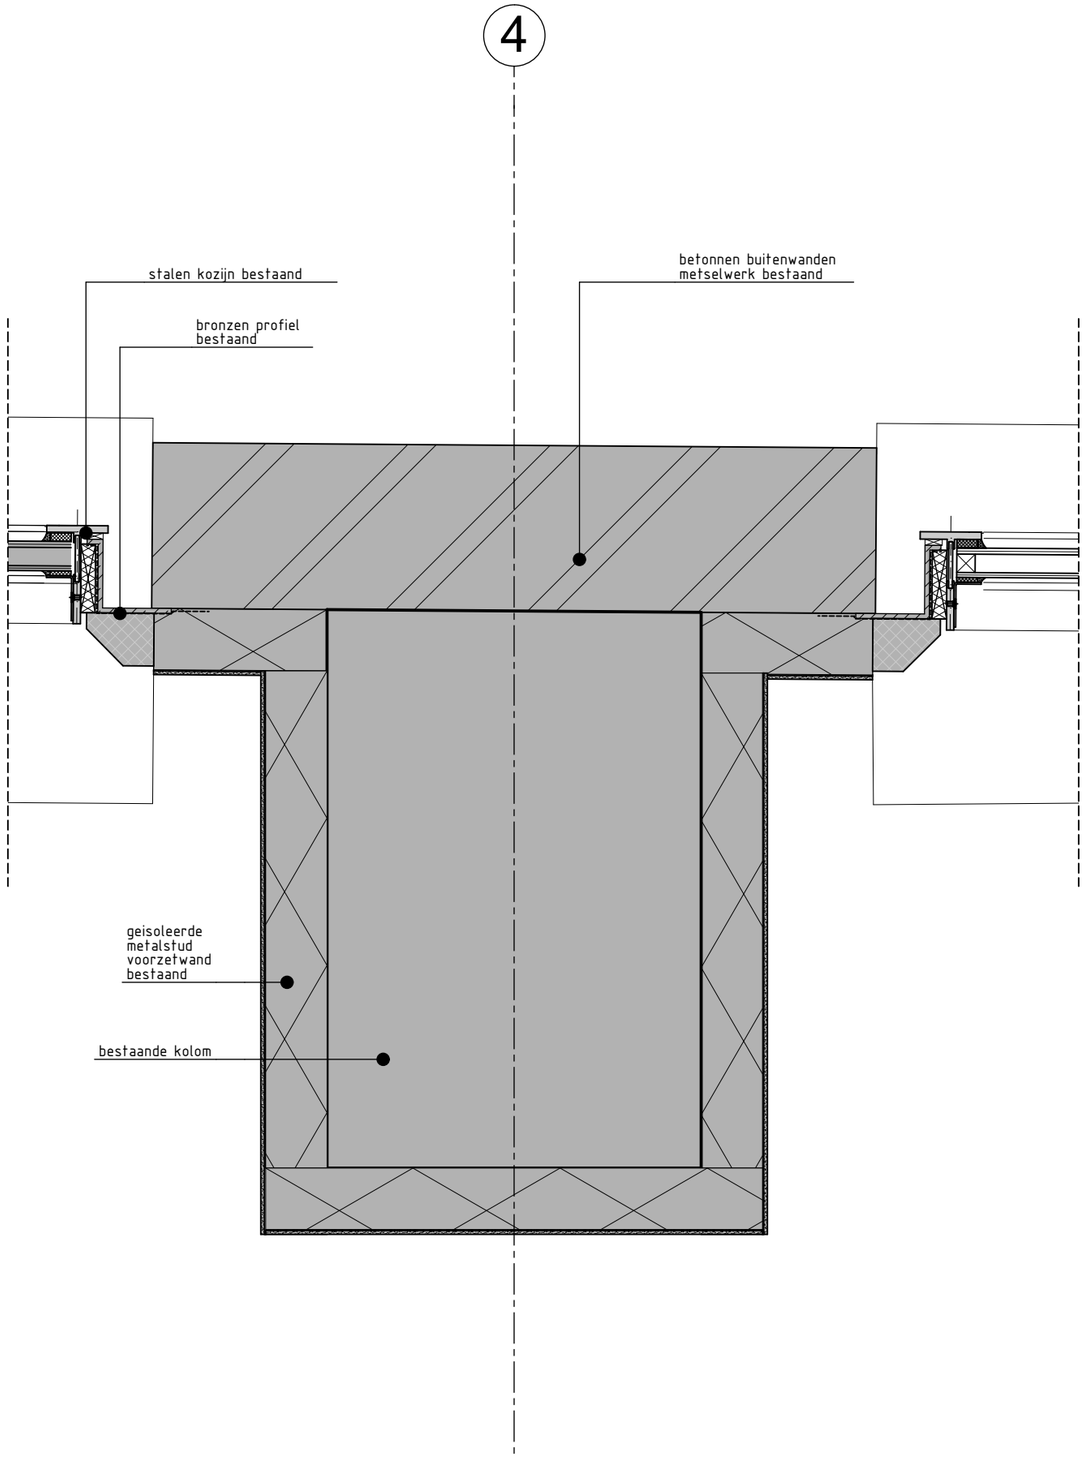

werknummer
1926-VH

stadium
omgevingsvergunning


schaal
1:5

datum
Details

gewijzigd
voorzetwand bestaand

tekeningnummer
-i-05-b

Rijnbout

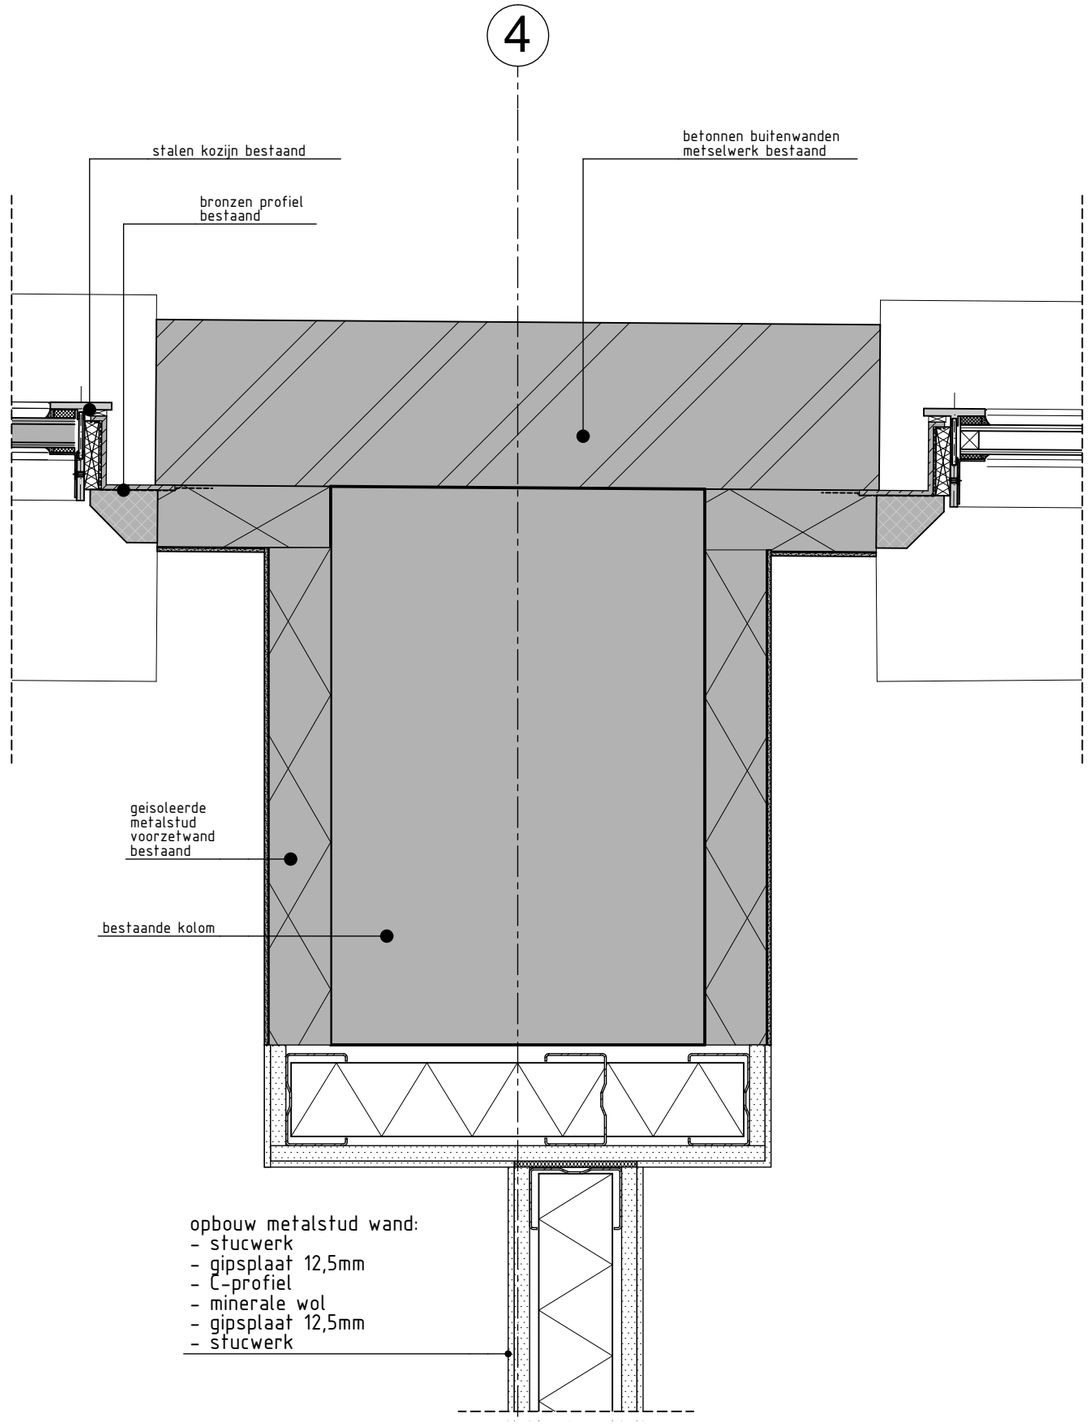

werknummer
1926-VH

stadium
omgevingsvergunning


schaal
1:5

datum
Details

gewijzigd
nsluiting MS wand voorzetwand

tekeningnummer
-i-05

Rijnbout

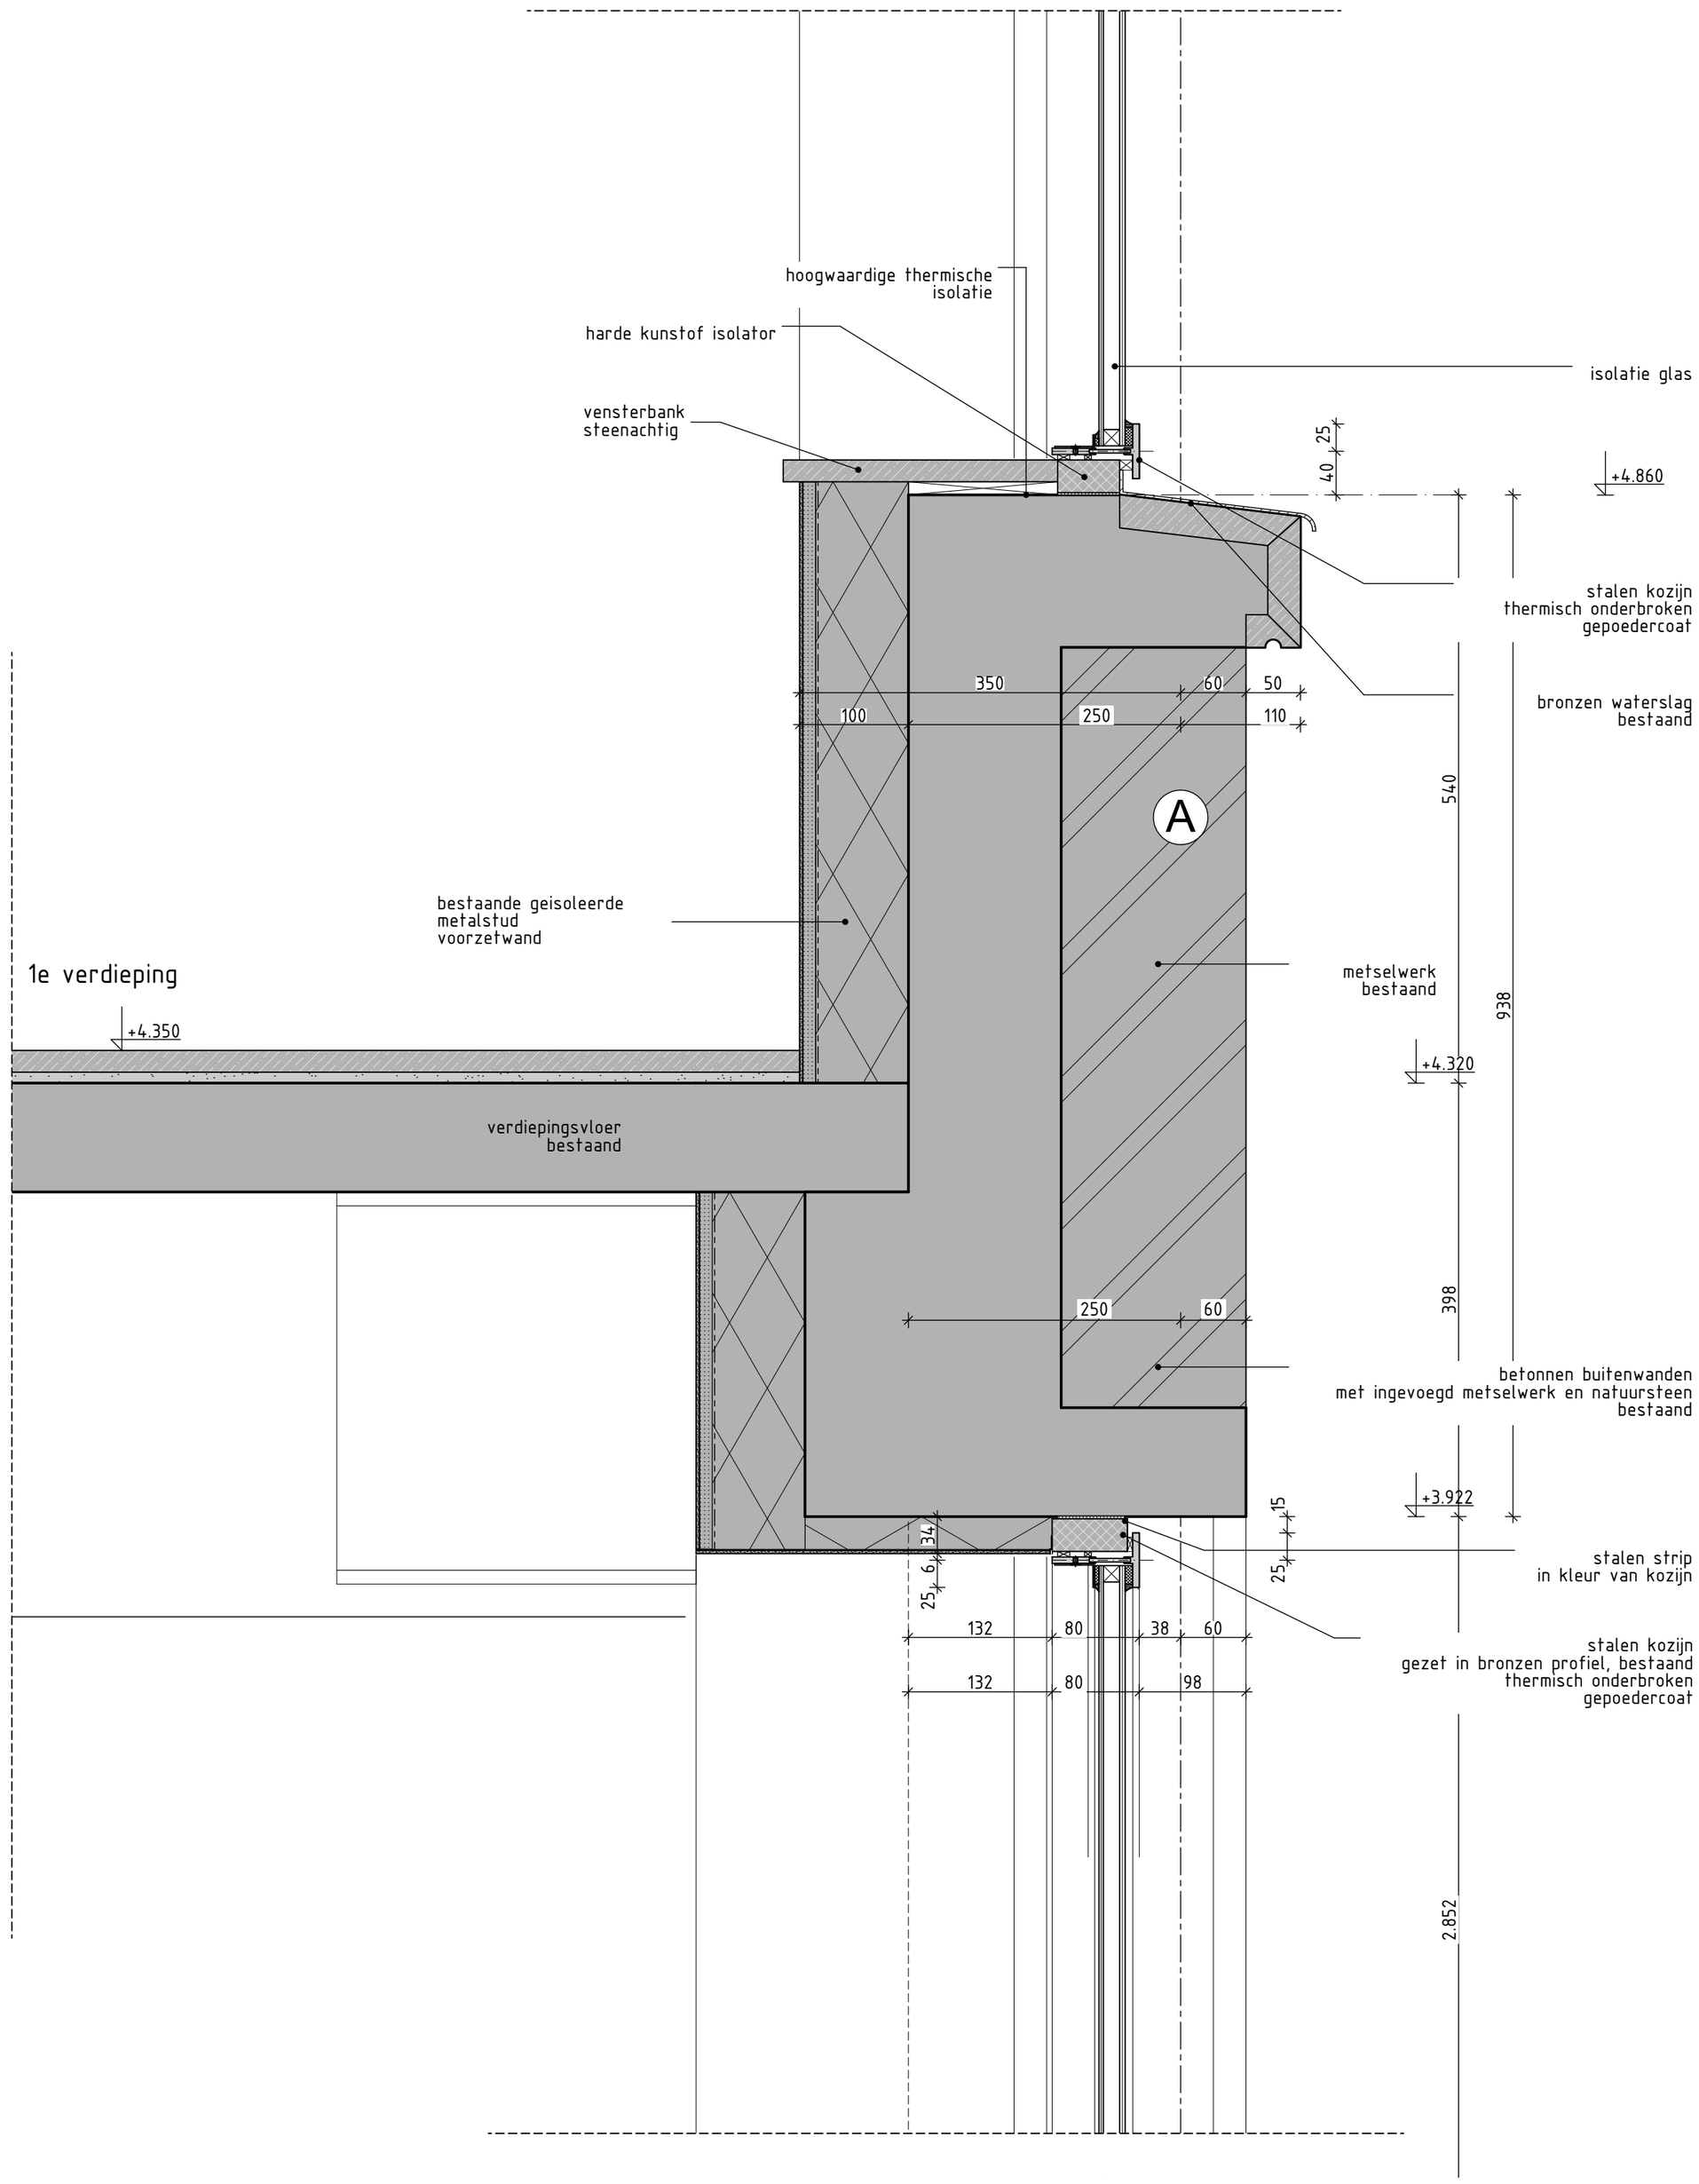

Rijnboutt bv
The Netherlands
T +31 (0)20-530 48 10
www.rijnboutt.nl

werknummer
1926-VH

opdrachtgever
Adyen

werk
Amsterdam
Vleeshal

stadium

onderwerp tekening
wand vloer bestaand
Details

schaal
1:5

formaat
A2


getekend

datum
16-12-2020

gewijzigd

tekeningnummer
i-06-b

Rijnboutt

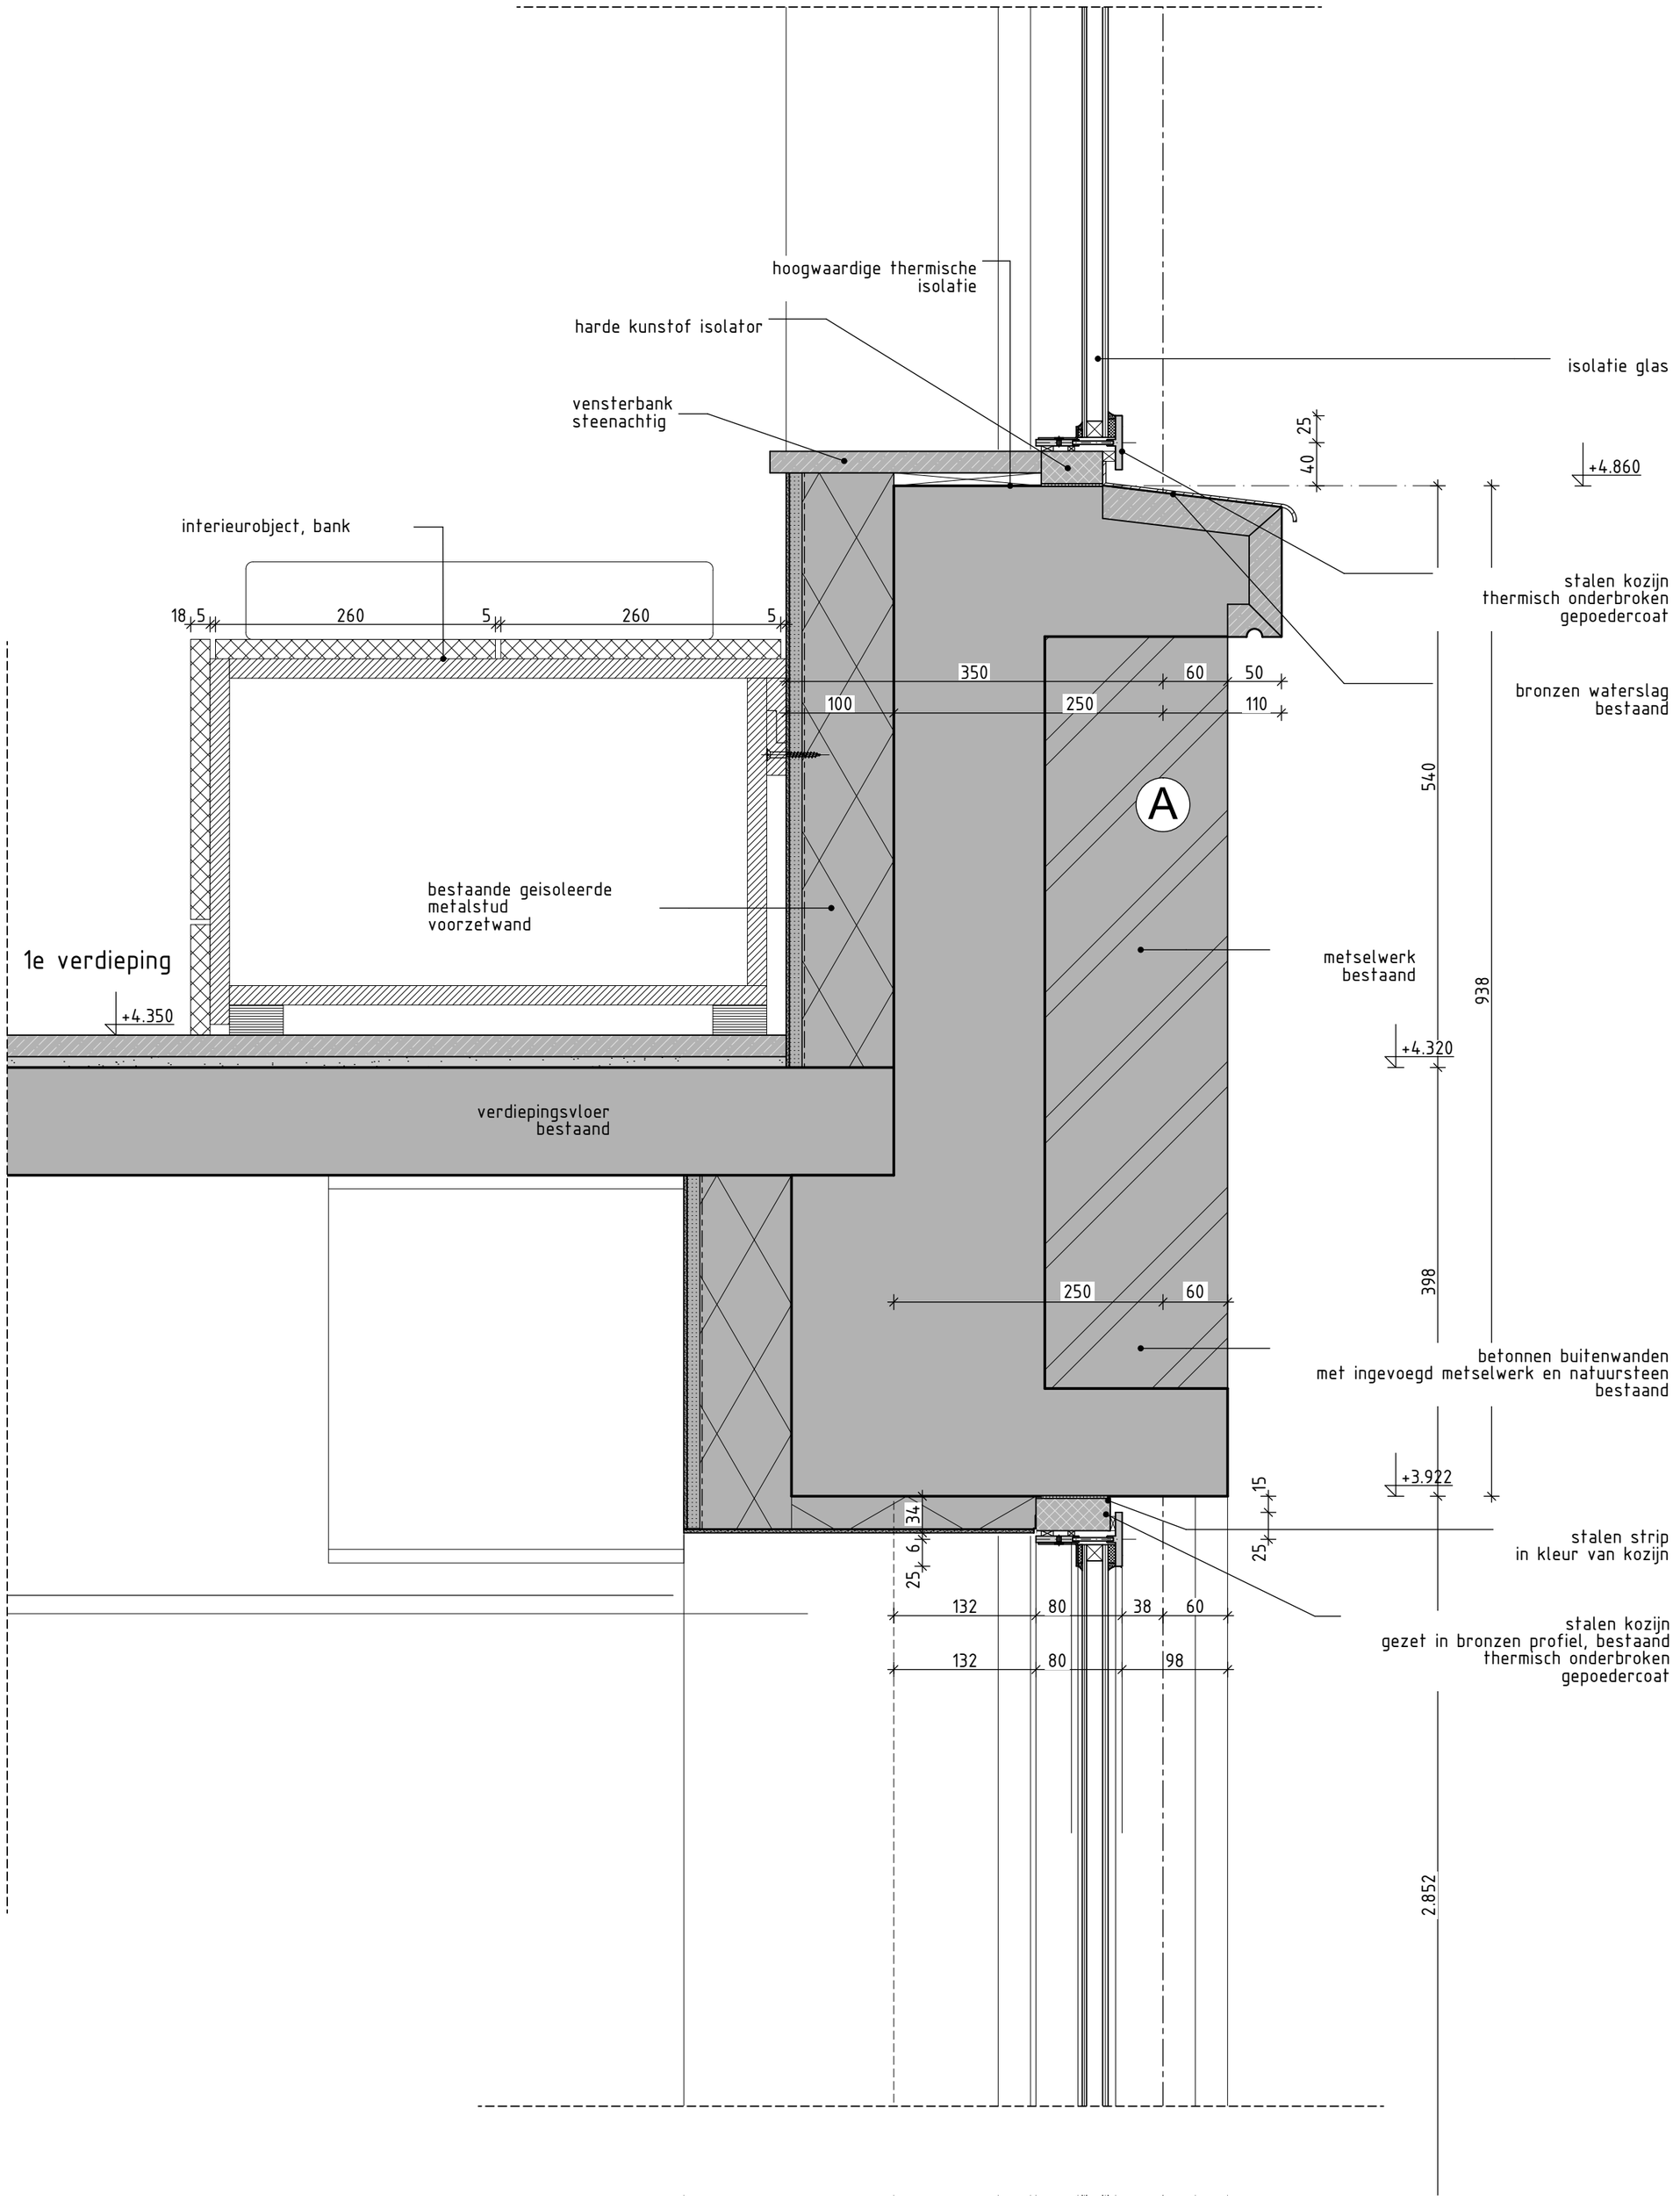

Rijnboutt bv
The Netherlands
T +31 (0)20-530 48 10
www.rijnboutt.nl

werknummer
1926-VH

opdrachtgever
Adyen

werk
Amsterdam
Vleeshal

stadium
Omgevingsvergunning

onderwerp tekening
bank wand aansluiting
Details

schaal
1:5

formaat
A2

getekend

datum
16-12-2020

gewijzigd

tekeningnummer
i-06

Rijnboutt