
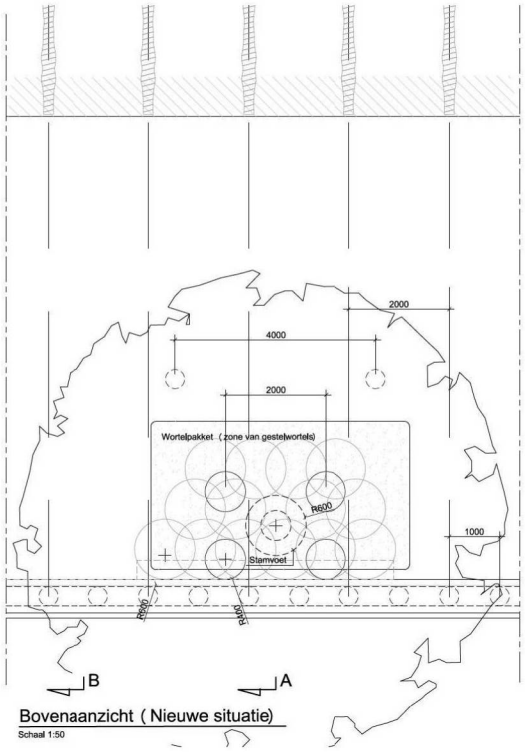



Bovenaanzicht (Nieuwe situatie)

Schaal 1:50

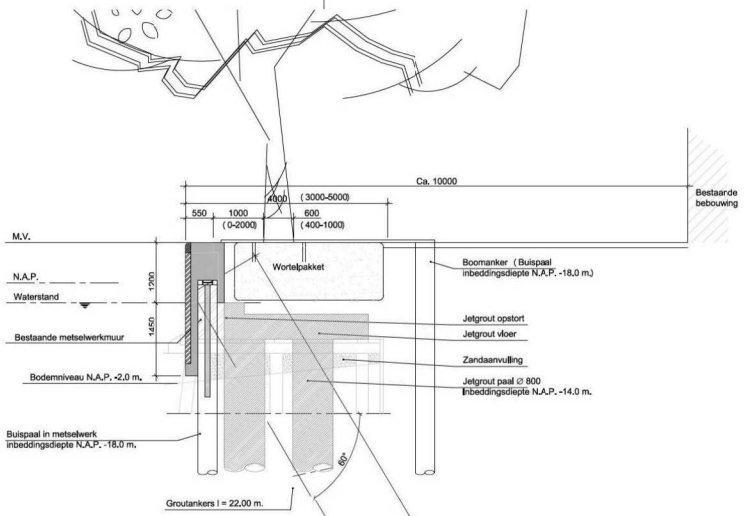


Doorsnede A (Nieuwe situatie)

Schaal 1:50

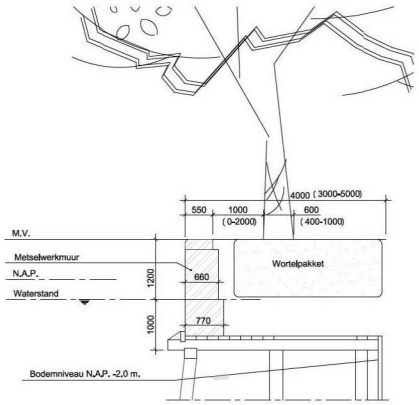


Doorsnede A (Bestaande situatie)

Schaal 1:50

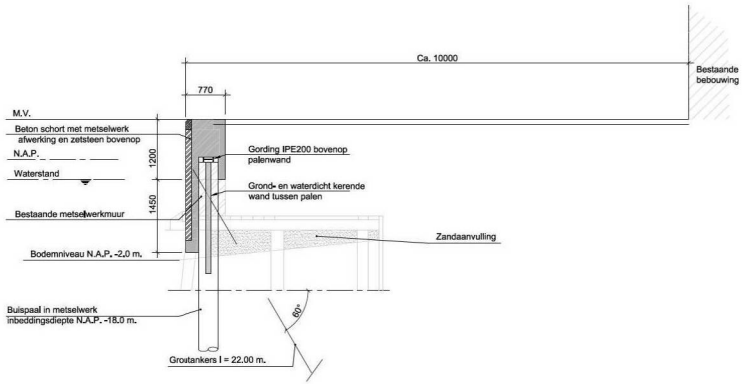

Doorsnede B (Nieuwe situatie)

Schaal 1:50

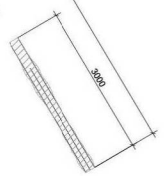

LEGENDA

- Maatvoering in millimeters tenzij anders vermeld
- Hoogtematen in meters t.o.v. N.A.P. tenzij anders vermeld

Versie	Datum	Gewijzigd

Projectnummer	MN001276
Identificatiecode	D90-MKL-KA-2000001
Versie	0.1
Versiedatum	17-07-2020
Documentstatus	Concept
Formaat	A1 x 1
Schaal	Zie tekening
Tekenaar	[redacted]
Besteknummer	
Projectleider	[redacted]
Vrijgegeven	

Kademuur vernieuwing Amsterdam

Voorlopig ontwerp
Boombehoud variant
Bovenaanzicht en doorsneden

VO-001

Divisie Ruimte, Mobiliteit en Infra
Afdeling RM-IN-KWB
Postbus 2855
3500 GW Utrecht

Movares