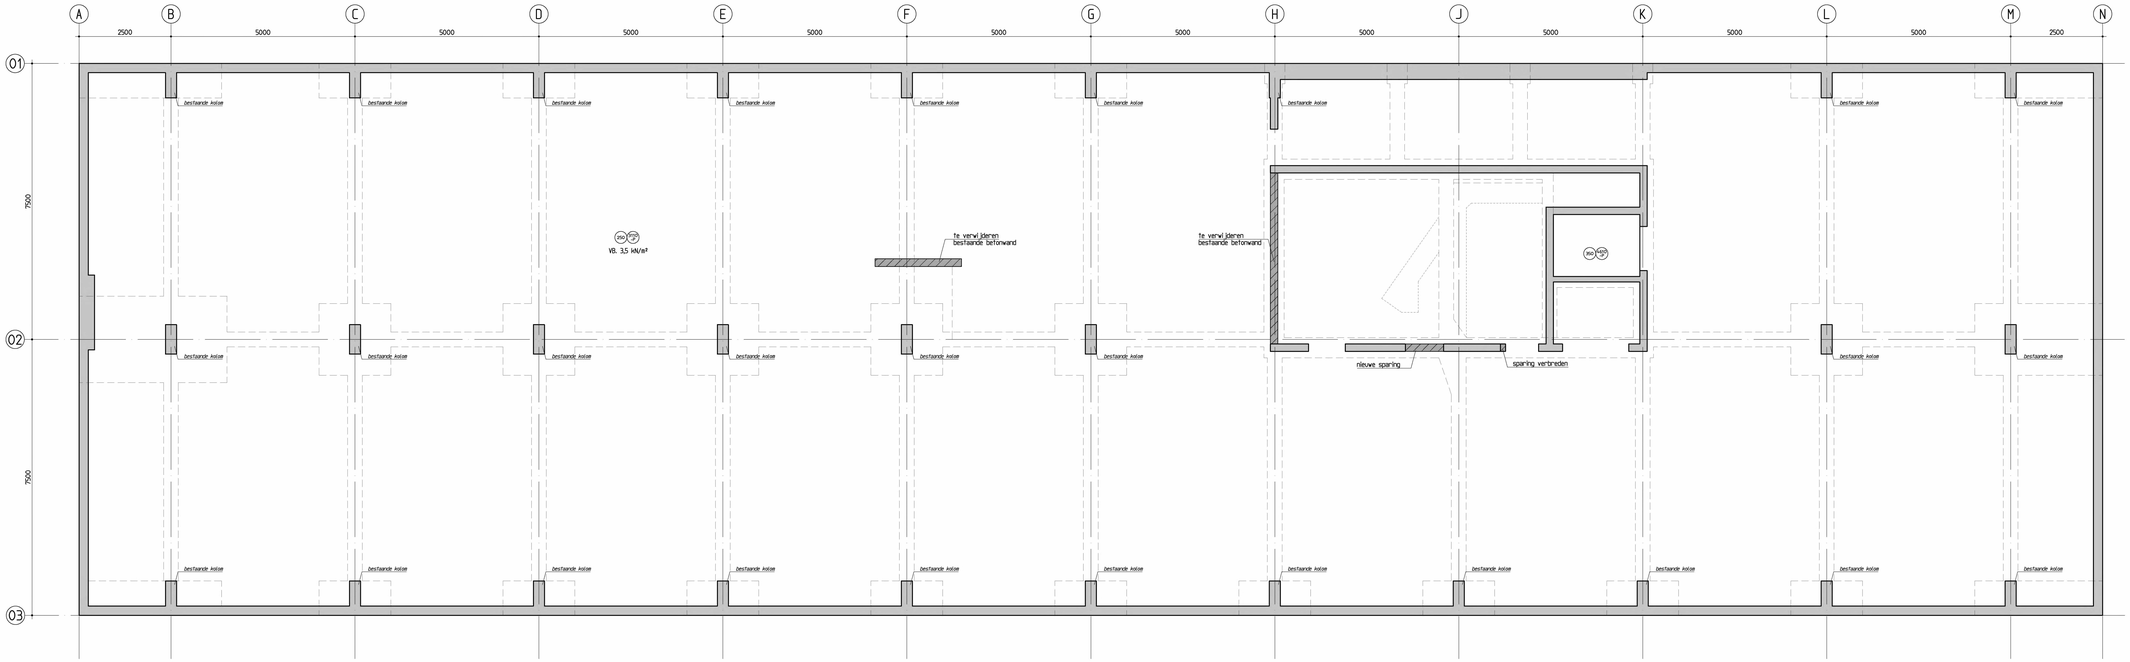


## kelder ca. 3110-P

nb. bestaande palen niet getekend

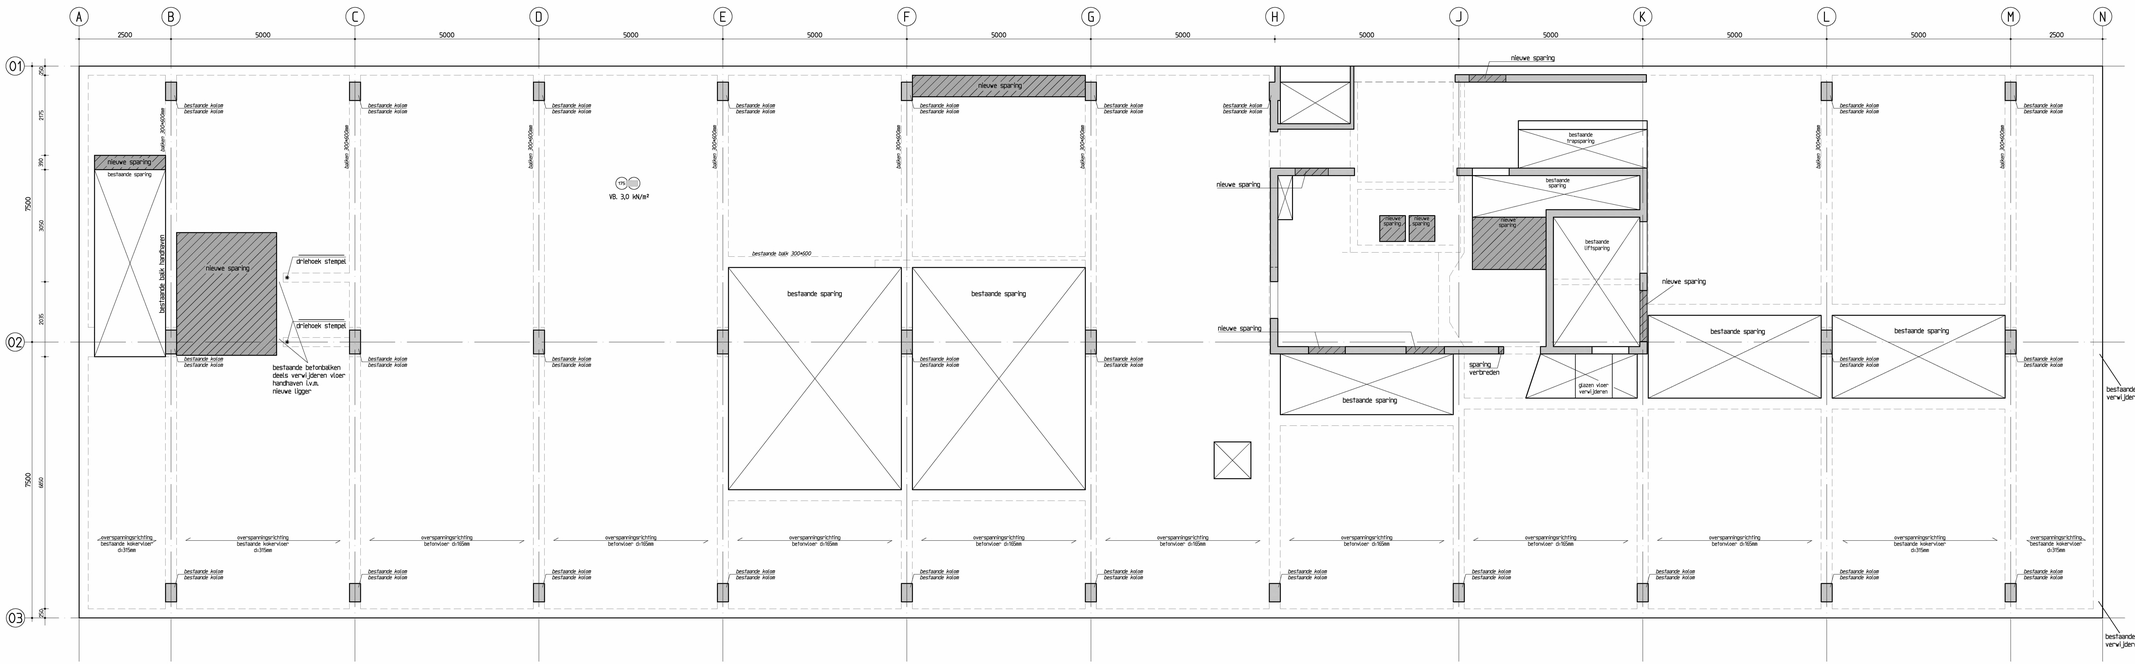


## begane grond ca. Peil

Voor constructie zie tekening 221003-C01
Voor aanzichten kern zie tek. 221003-C06 en -C07- Duyts Bouwconstructies B.V.
Exacte afmetingen en posities sparingen t.b.v. leidingwerk conform opgave installateur i.o.m. Duyts Bouwconstructies B.V.

## Maten in het werk controleren !!!

| | | | |
|---|---|---|---|
| | | | |
| | | | |
| | | | |
| A | 28-02-23 | sparingen kern | RB |
| Wijziging | Datum | Omschrijving | Tekenaar |

Opdrachtgever :
Kroonenberg Groep BV

Architect :
Dam & Partners Architecten

Werk :
Buitenveldertselaan 158
Amsterdam

Onderdeel :
Slooptekening kelder en begane grond


Duyts bouw constructies
Duyts Bouwconstructies B.V.
Van Slingelandtstraat 28
1951 CH Amsterdam
Telefoon : 020 684 74 75
E-mail : info@duyts.nl
www.duyts.nl


| Tekenaar : | Constructeur : | Schaal : | Datum : | Werk nr. : | Tek. nr. : | Wijz. |
|---|---|---|---|---|---|---|
| | | 1:50 | 28-09-2022 | 221003 | -S01 | A |

formaat: 1400438

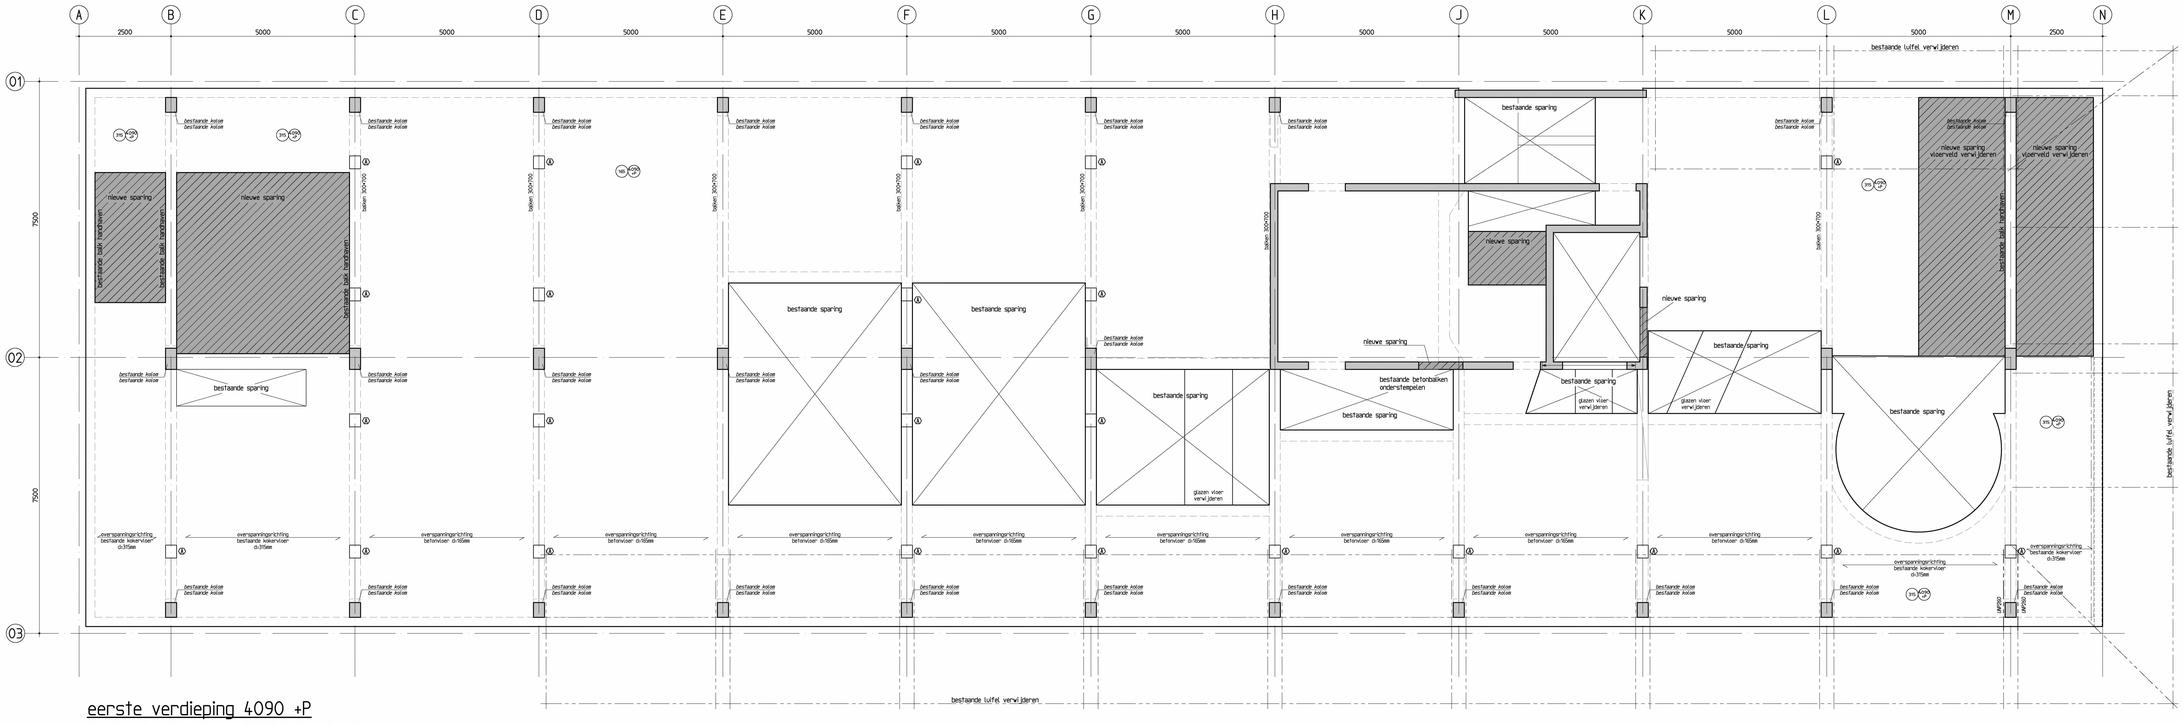


## eerste verdieping 4090 +P

Ⓐ = sparing in betonbalk afmetingen zie tekening 221003-C08- Duyts Bouwconstructies B.V.

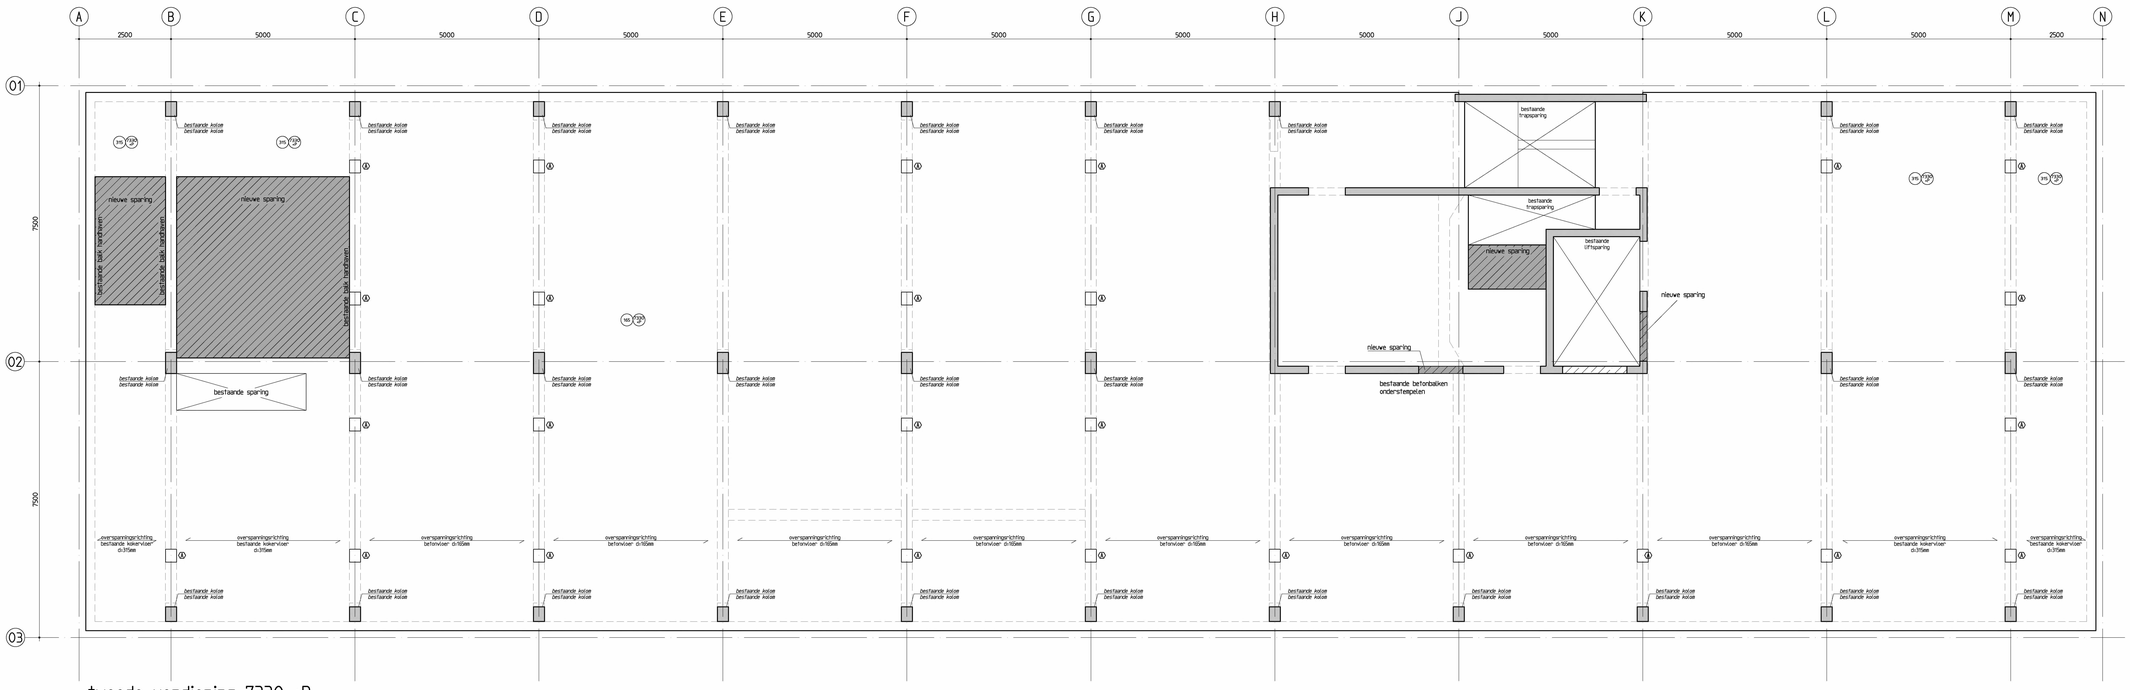


## tweede verdieping 7330 +P

Ⓐ = sparing in betonbalk afmetingen zie tekening 221003-C08- Duyts Bouwconstructies B.V.

Voor constructie zie tekening 221003-C02
Voor aanzichten kern zie tek. 221003-C06 en -C07- Duyts Bouwconstructies B.V.

Exacte afmetingen en posities sparingen t.b.v. leidingwerk conform opgave installateur i.o.m. Duyts Bouwconstructies B.V.

## Maten in het werk controleren !!!

| | | | |
|---|---|---|---|
| | | | |
| | | | |
| | | | |
| A | 28-02-23 | sparingen kern | RB |
| Wijziging | Datum | Omschrijving | Tekenaar |

Opdrachtgever :
Kroonenberg Groep BV

Architect :
Dam & Partners Architecten

Werk :
Buitenveldertselaan 158
Amsterdam

Onderdeel :
Slooptekening eerste en tweede verdieping

Duyts bouwconstructies

Duyts Bouwconstructies B.V.
Van Slingelandtstraat 28
1051 CH Amsterdam
Telefoon : 020 684 74 75
E-mail : info@duyts.nl
www.duyts.nl

| Tekenaar : | Constructeur : | Schaal : | Datum : | Werk nr. : | Tek. nr. : | Wijz. |
|---|---|---|---|---|---|---|
| | | 1:50 | 28-09-2022 | 221003 | -S02 | A |

formaat: 1400x838

0 1 2 3 4 5

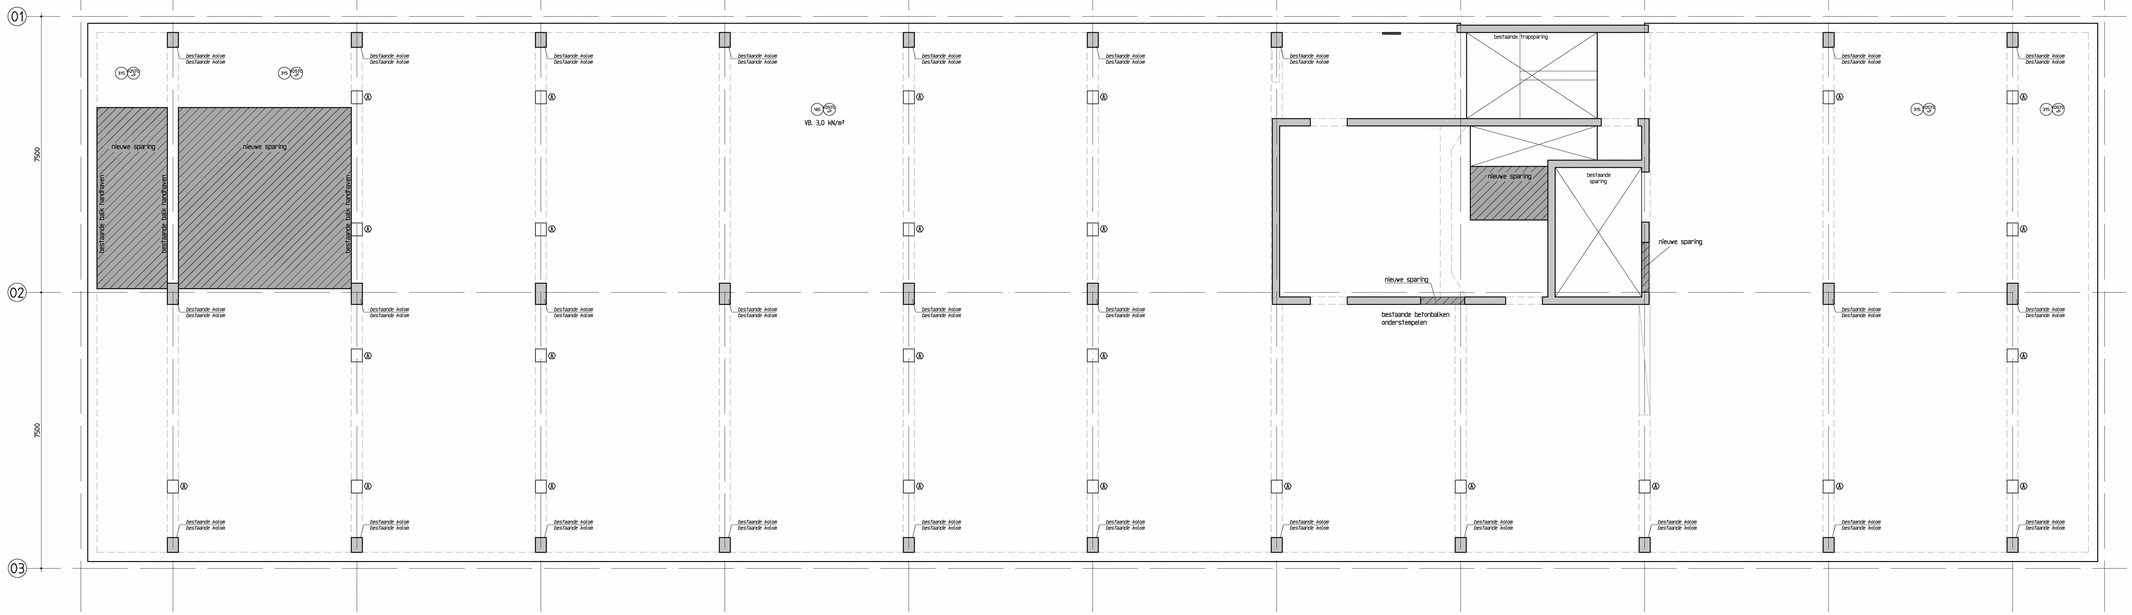


## derde verdieping ca. 10570 +P

Ⓐ = sparing in betoonbalk afmetingen zie tekening 221003-C08- Duyts Bouwconstructies B.V.

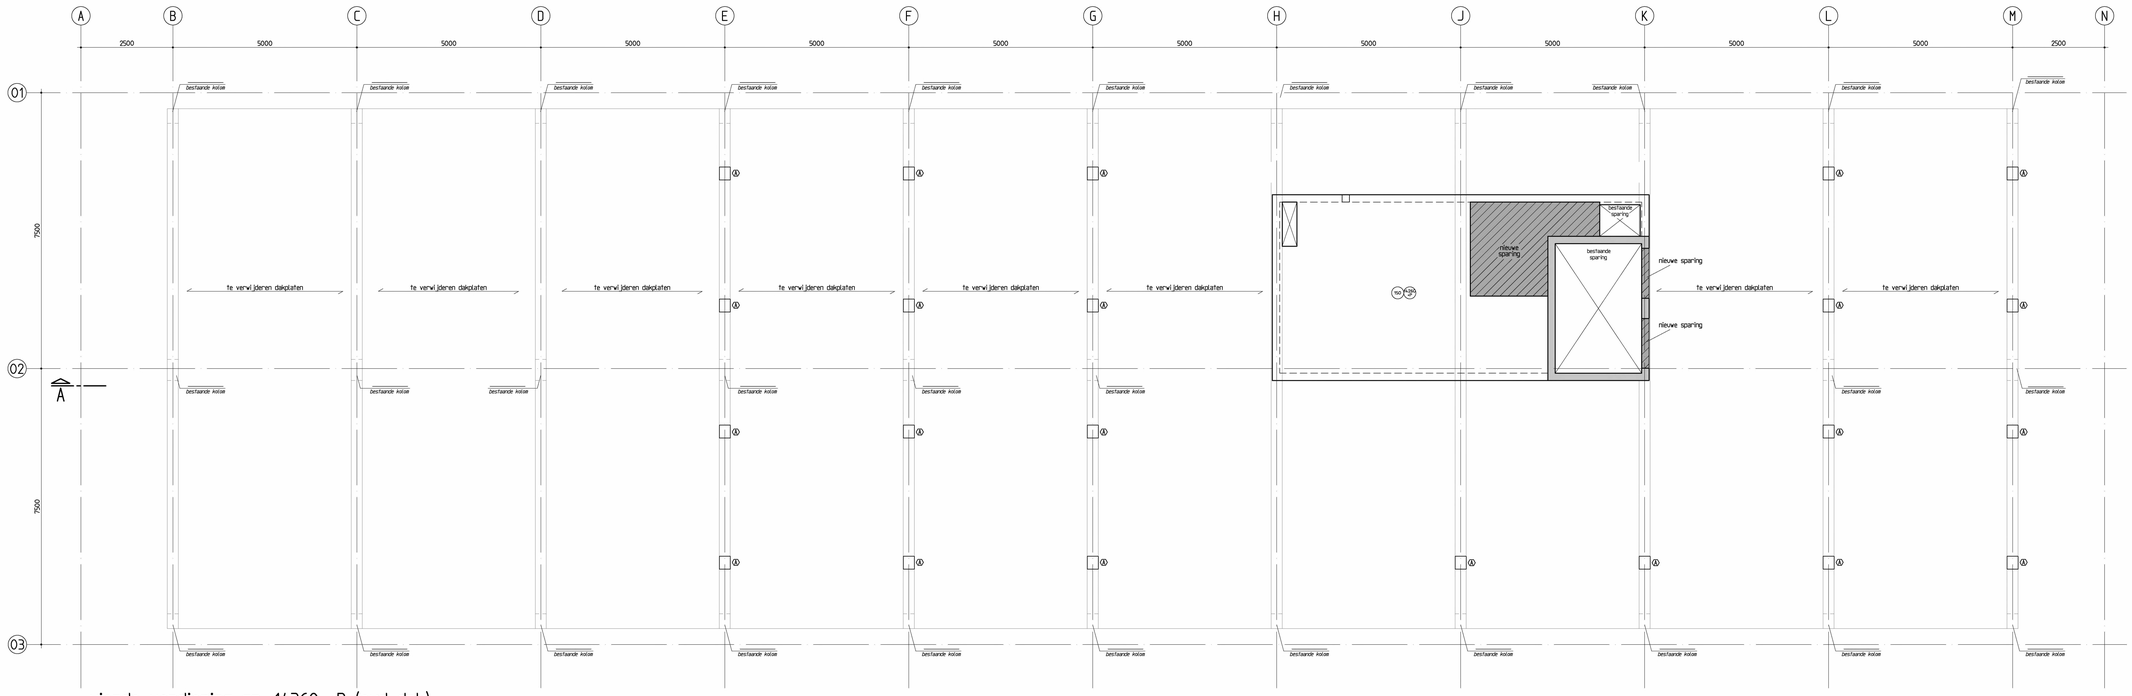


## vierde verdieping ca. 14360 +P (oud dak)

Ⓐ = sparing in betonbalk afmetingen zie tekening 221003-C08- Duyts Bouwconstructies B.V.

Voor constructie zie tekening 221003-C03.
Voor aanzichten kern zie tek. 221003-C06 en -C07- Duyts Bouwconstructies B.V.

Exacte afmetingen en posities sparingen t.b.v. leidingwerk conform opgave installateur i.o.m. Duyts Bouwconstructies B.V.

## Maten in het werk controleren !!!

| wijziging | datum | omschrijving | tekenaar |
|---|---|---|---|
| A | 28-02-23 | sparingen kern | RB |

opdrachtgever :
Kroonenberg Groep BV

architect
Dam & Partners Architecten

werk :
Buitenveldertselaan 158
Amsterdam

onderdeel :
Slooptekening derde verdieping en dak

Duyts bouwconstructies
Duyts Bouwconstructies B.V.
Van Slingelandtstraat 28
1851 CH Amsterdam
Telefoon : 020 684 74 75
E-mail : info@duyts.nl
www.duyts.nl

| tekenaar : | constructeur : | schaal : | datum : | werk nr. : | tek. nr. : | wijz. |
|---|---|---|---|---|---|---|
| | | 1:50 | 28-09-2022 | 221003 | -S03 | A |

formaat: 1400x838