

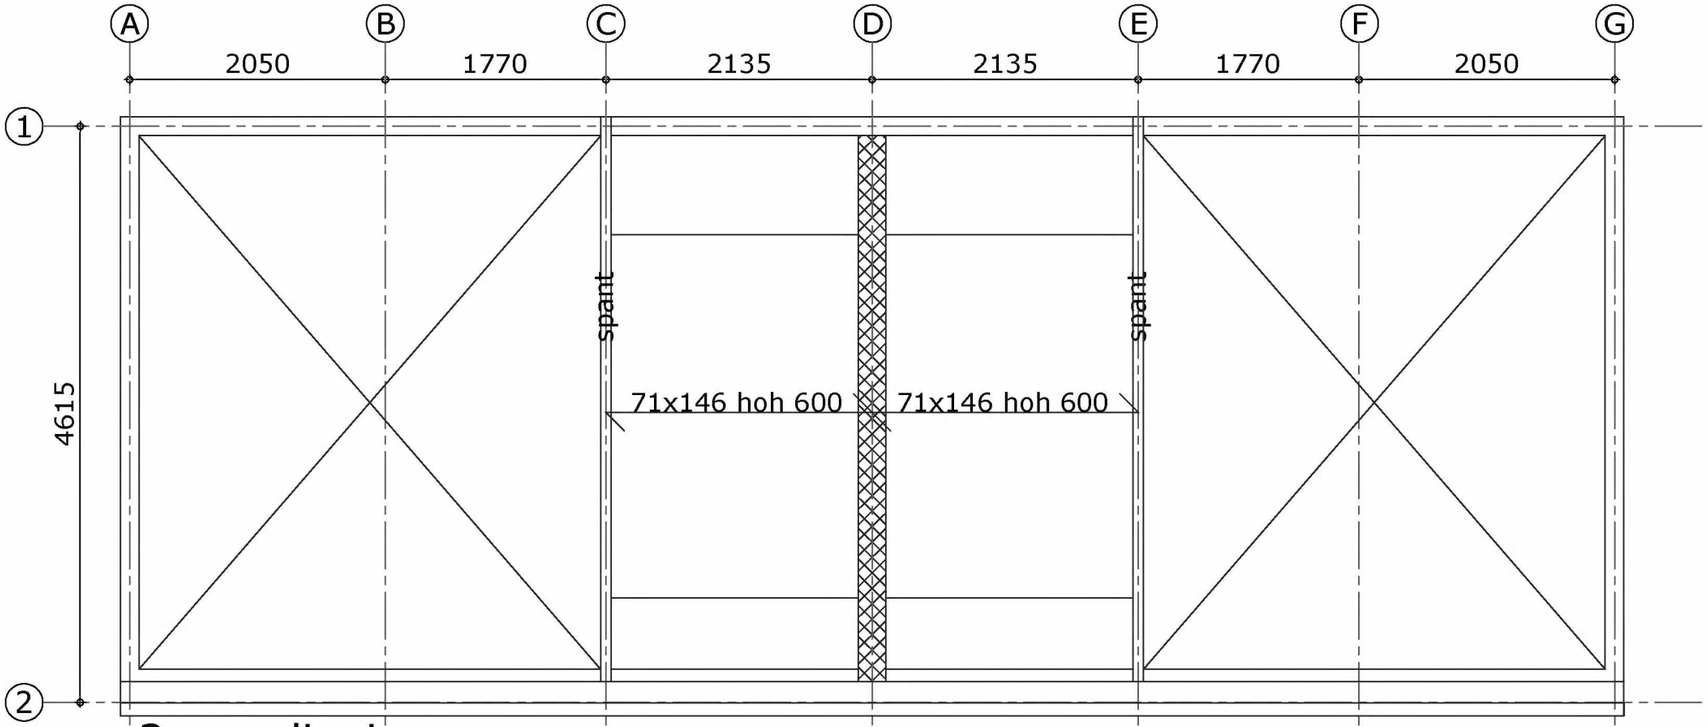


3e verdieping

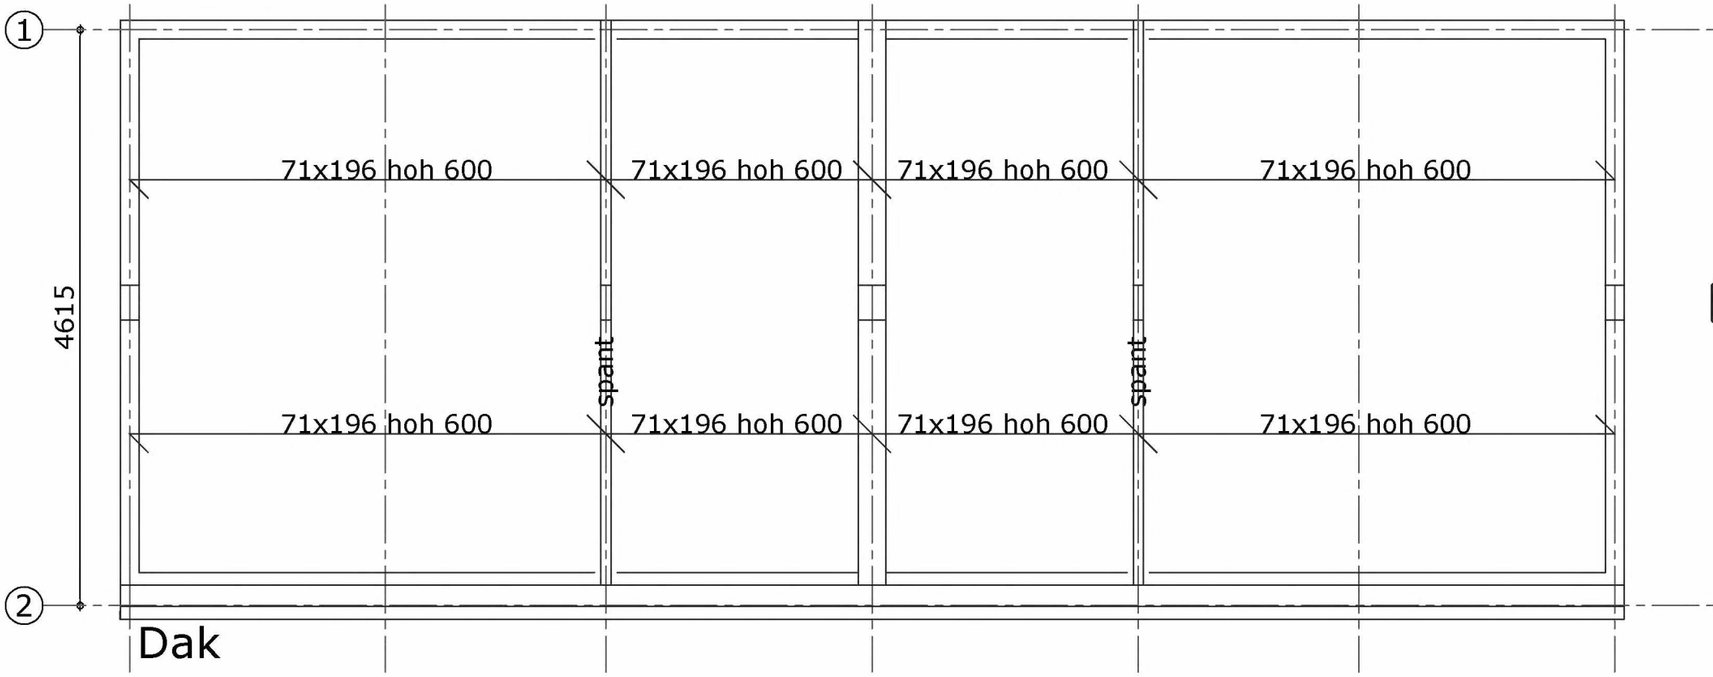

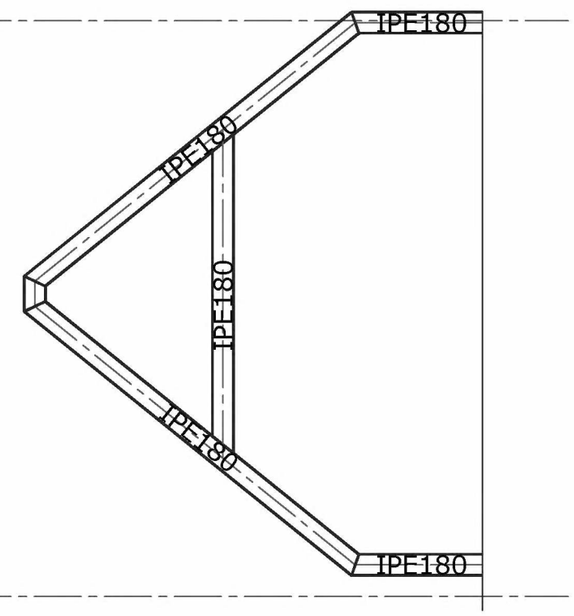

Dak

OPDRACHTGEVER: Aann.bedr. F.X. Termaaten

ONTWERP: ir Ben Schellekens Architect BNA

WERK OMSCHRIJVING: Verbouwing Waalsteeg 8-10 Amsterdam

BLAD NUMMER: GB 3

Form: A3

Onderdeel: 3e verdieping, dakbalklaag en spant

Getekend: Nico.. Datum: 25 maart 2021 Schaal: 1:50 Werknumm: 21/1628

Gewijzigd: 24 juni 2021; 28 juli 2022

NICO PLUKKEL - BOUWKUNDIG ADVIESBURO b.v. 5.1,2,e @xs4all.nl

Harmenjansweg 5
2011 AZ Haarlem Tel 5.1,2,e

Op alle overeenkomsten geldt de D.N.R. 2011
Auteursrechten voorbehouden volgens de wet