0718

## Profiel Parklaan

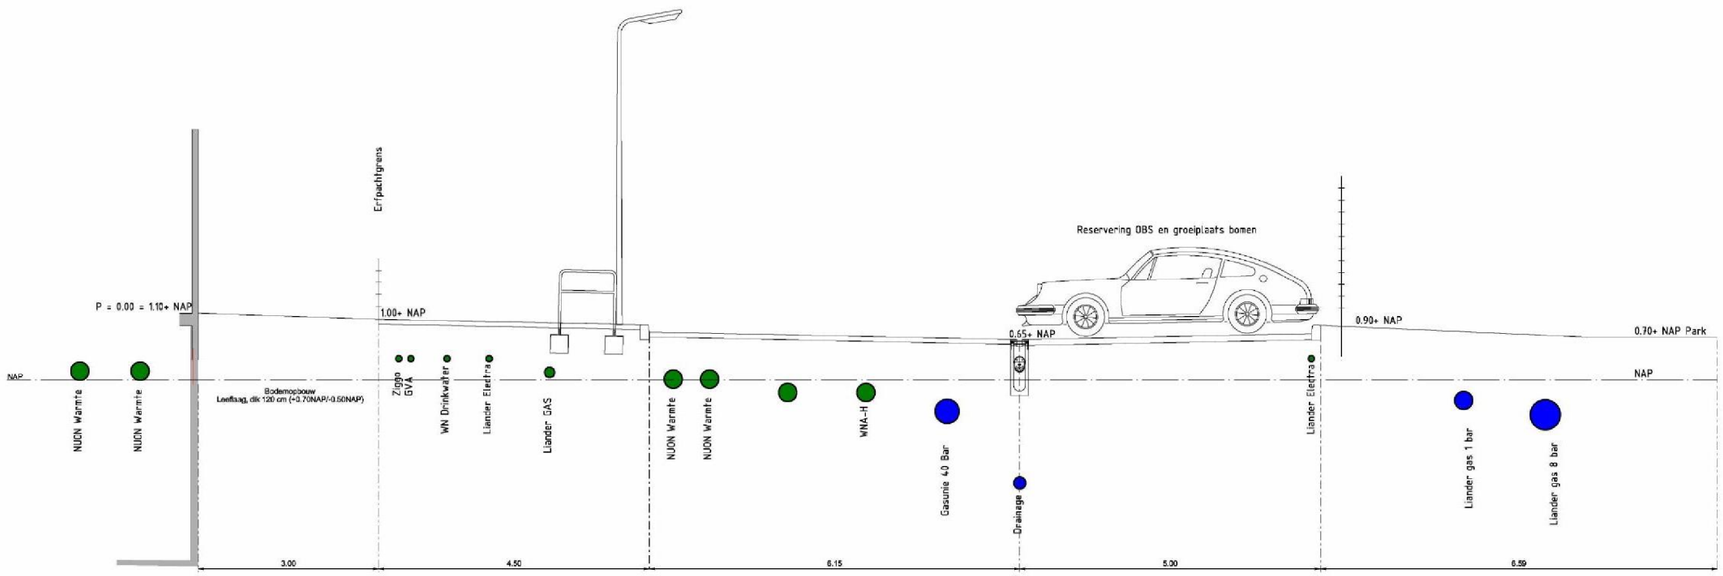


- Nieuwe kabels en leidingen
- Bestaande kabels en leidingen

Schaal 1:2000

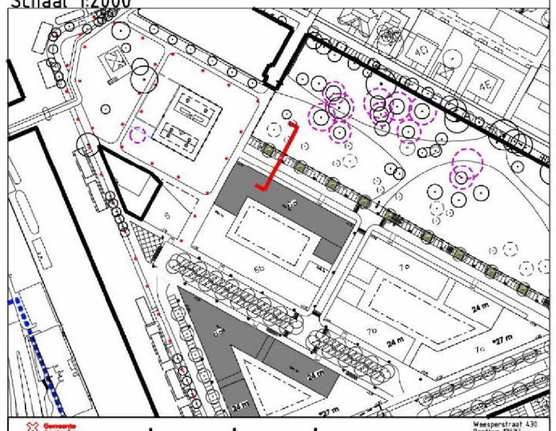

Ingenieursbureau

Weesperstraat 430
Postbus 12681
1100 AR Amsterdam
Telefoon 5.1.2e

| | | | |
|---|---|---|---|
| Opdrachtgever: Gemeente Amsterdam | | | |
| Project: Overamstel, Amstelkwartier 2e fase, Weststrook | | | |
| Onderdeel: Bouwenvelop bl 5.1.2e<br>Profiel toekomstig maaiveld | | | |
| Status: Definitief | Fase: | Behoort bij: Bouwenvelop | Schaal: 1:200 |
| Opsteller: 5.1.2e | Goedgekeurd en vrijgegeven: 5.1.2e | Paraaf: 5.1.2e | Datum: 18-06-2018 / Formaat: A1 |
| Projectnummer: | Tekeningnummer: Bijlage 9.9 | Bladnummer: 09 | Aantal bladen: 09 / Wijziging: |
| Auteursrechten voorbehouden | | Documentnr: | Plotdatum: PLTD |
| Bestandsnaam: FILES | | | |