T03

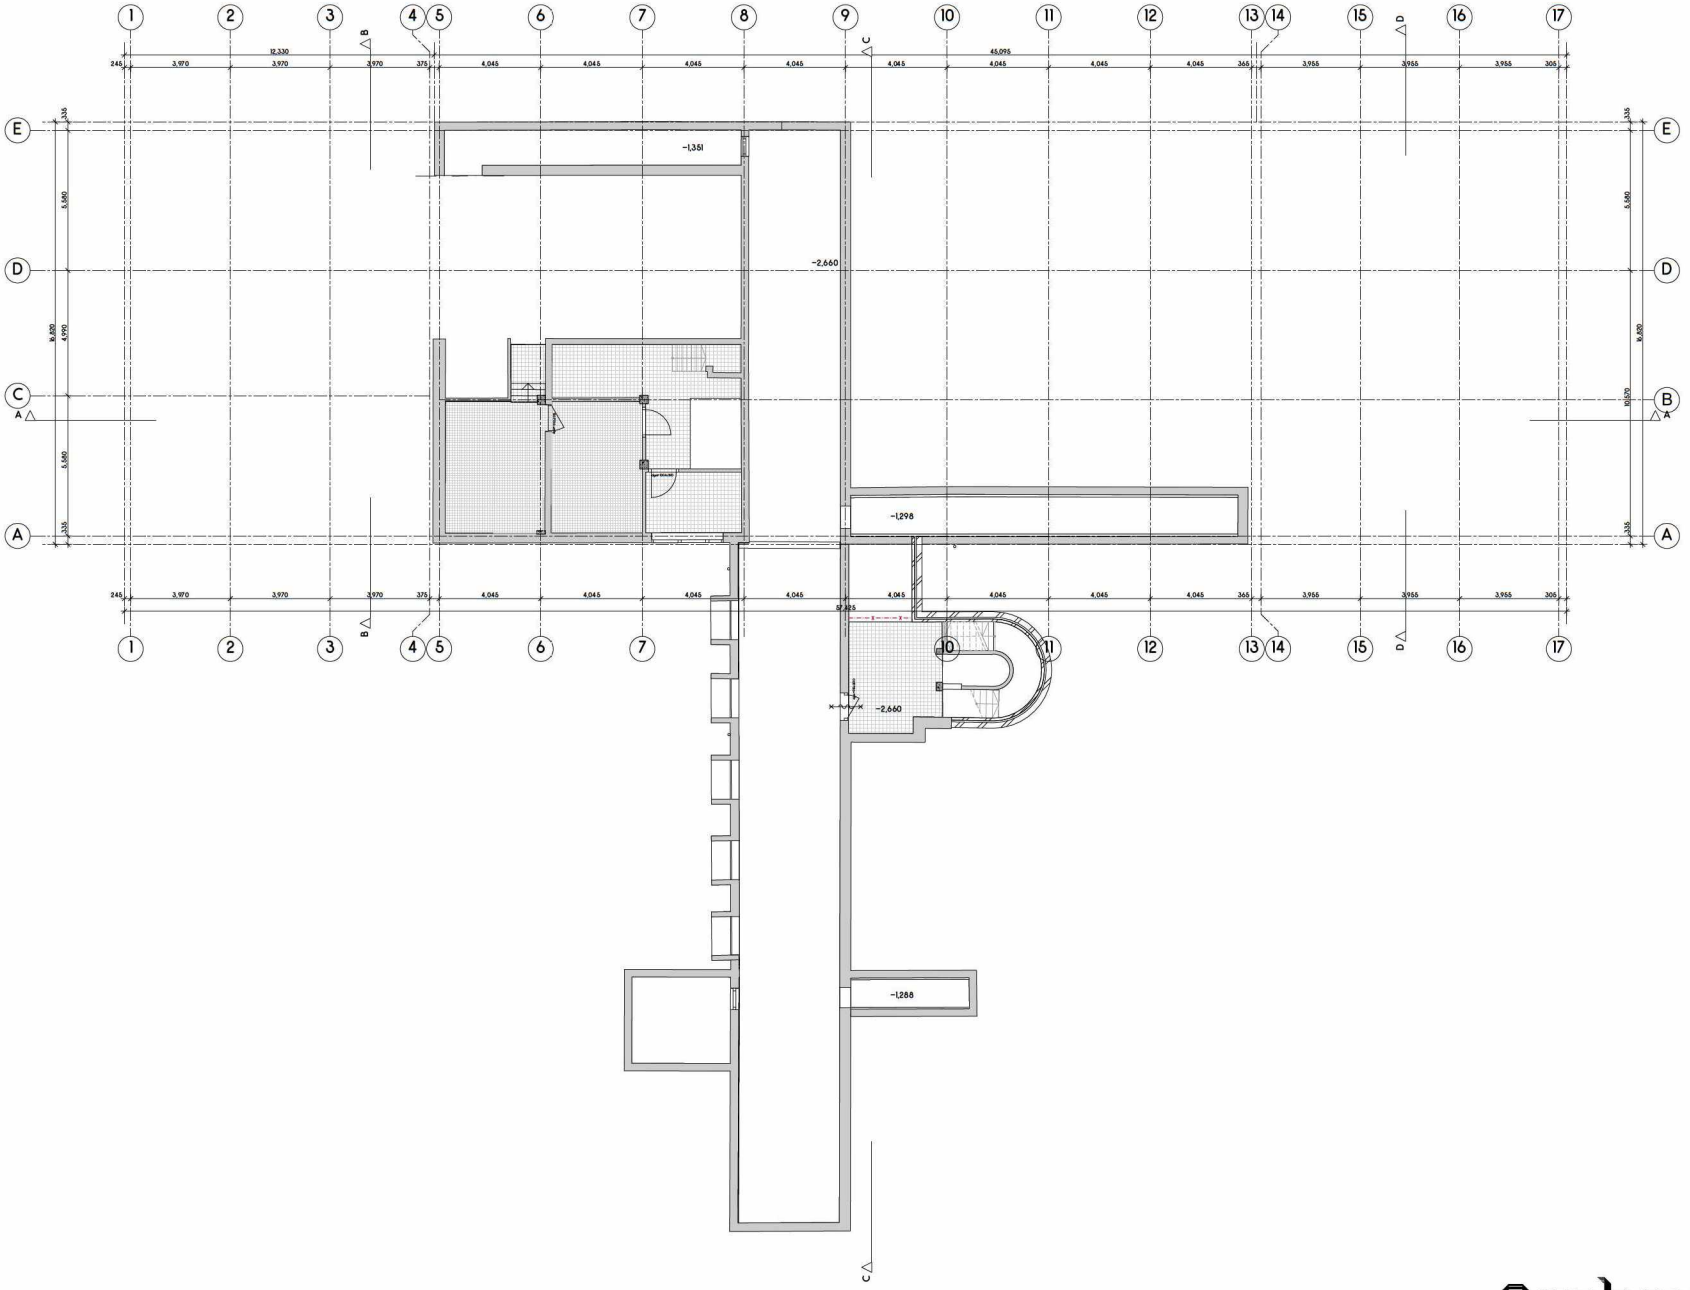

Rijnboutt bv
The Netherlands
T +31 (0)20 620 49 80
www.rijnboutt.nl

werknummer
1710

opdrachtgever
GPS Vastgoed B.V.

werk
Filips van Almondestraat
Amsterdam

status
omgevingsvergunning

onderwerp tekening
-1 kelder
bestaande plattegronden

schaal
1:100

formaat
A1

getekend

datum
18-06-2020

gewijzigd

tekeningnummer
B-301

Rijnboutt

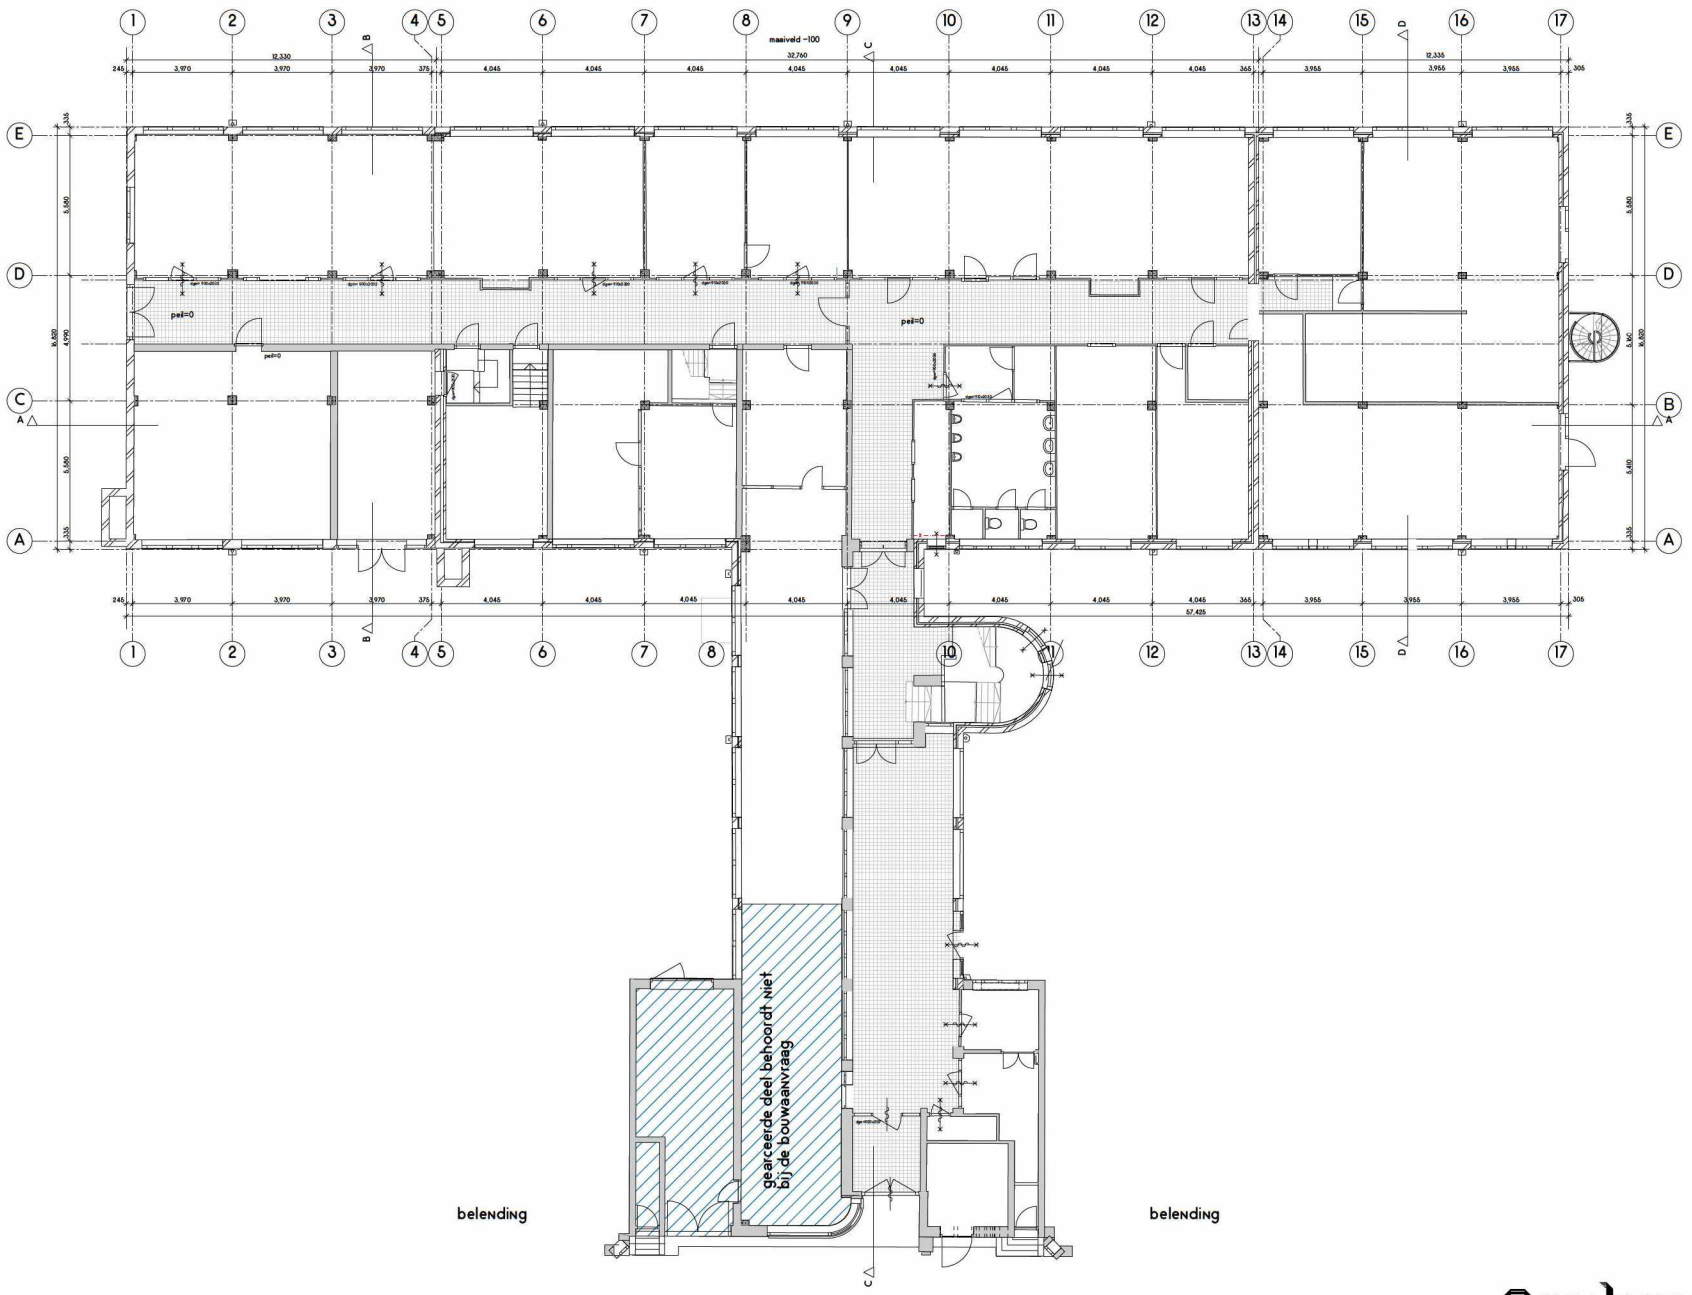

Rijnboutt bv
The Netherlands
T +31 (0)20 820 4580
www.rijnboutt.nl

werknummer
1710

opdrachtgever
GPS Vastgoed B.V.

werk
Flips van Almondestraat
Amsterdam

stadium
omgevingsvergunning

onderwerp tekening
begane grond
bestaande plattegronden

schaal
1:100

formaat
A1

getekend

datum
18-06-2020

gewijzigd

tekeningnummer
B-302

Rijnboutt

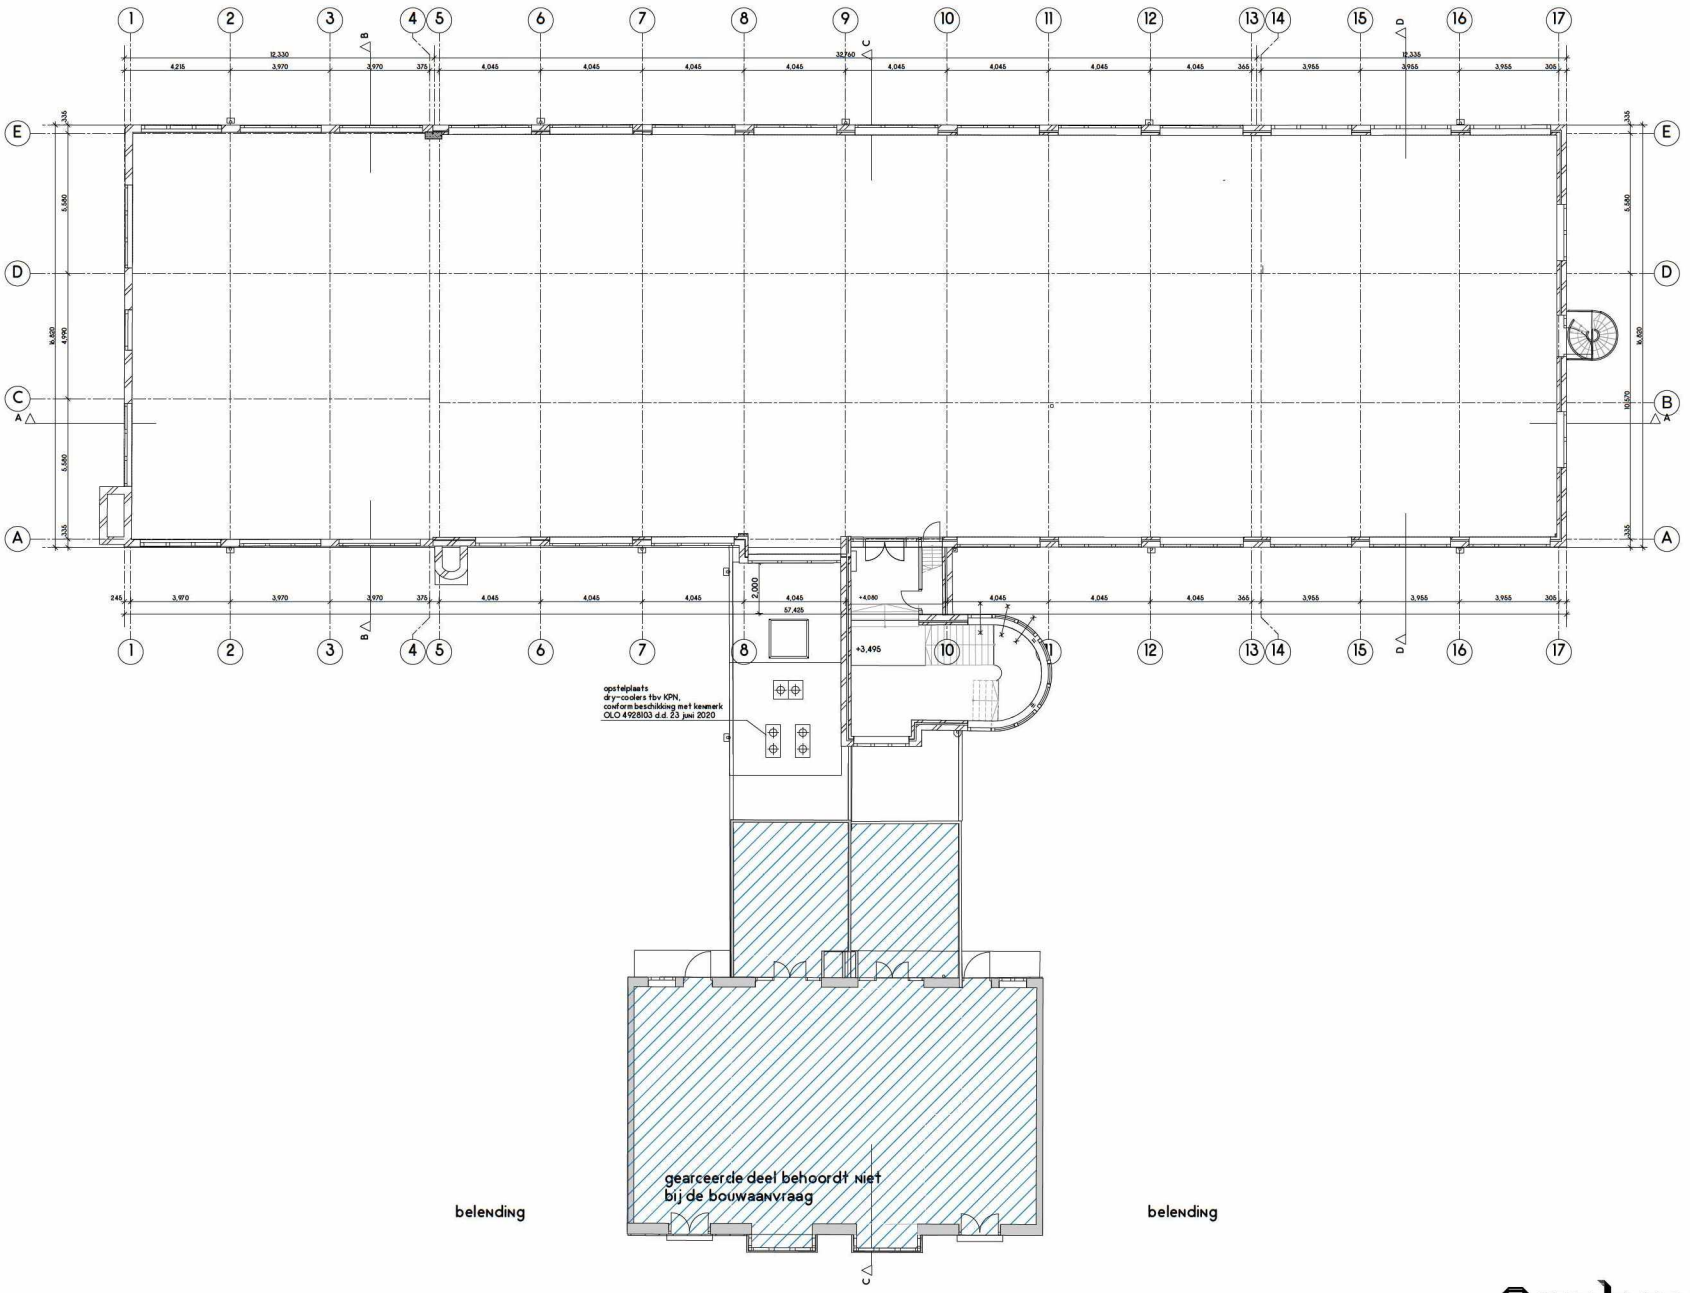

Rijnboutt bv
The Netherlands
T. +31 (0)20 820 4580
www.rijnboutt.nl

werknummer
1710

opdrachtgever
GPS Vastgoed B.V.

werk
Flips van Almondestraat
Amsterdam

stadium
omgevingsvergunning

onderwerp tekening
eerste verdieping
bestaande plattegronden

schaal
1:100

formaat
A1

getekend

datum
18-06-2020

gewijzigd
30-03-2021
26-03-2021

tekeningnummer
B-303

Rijnboutt

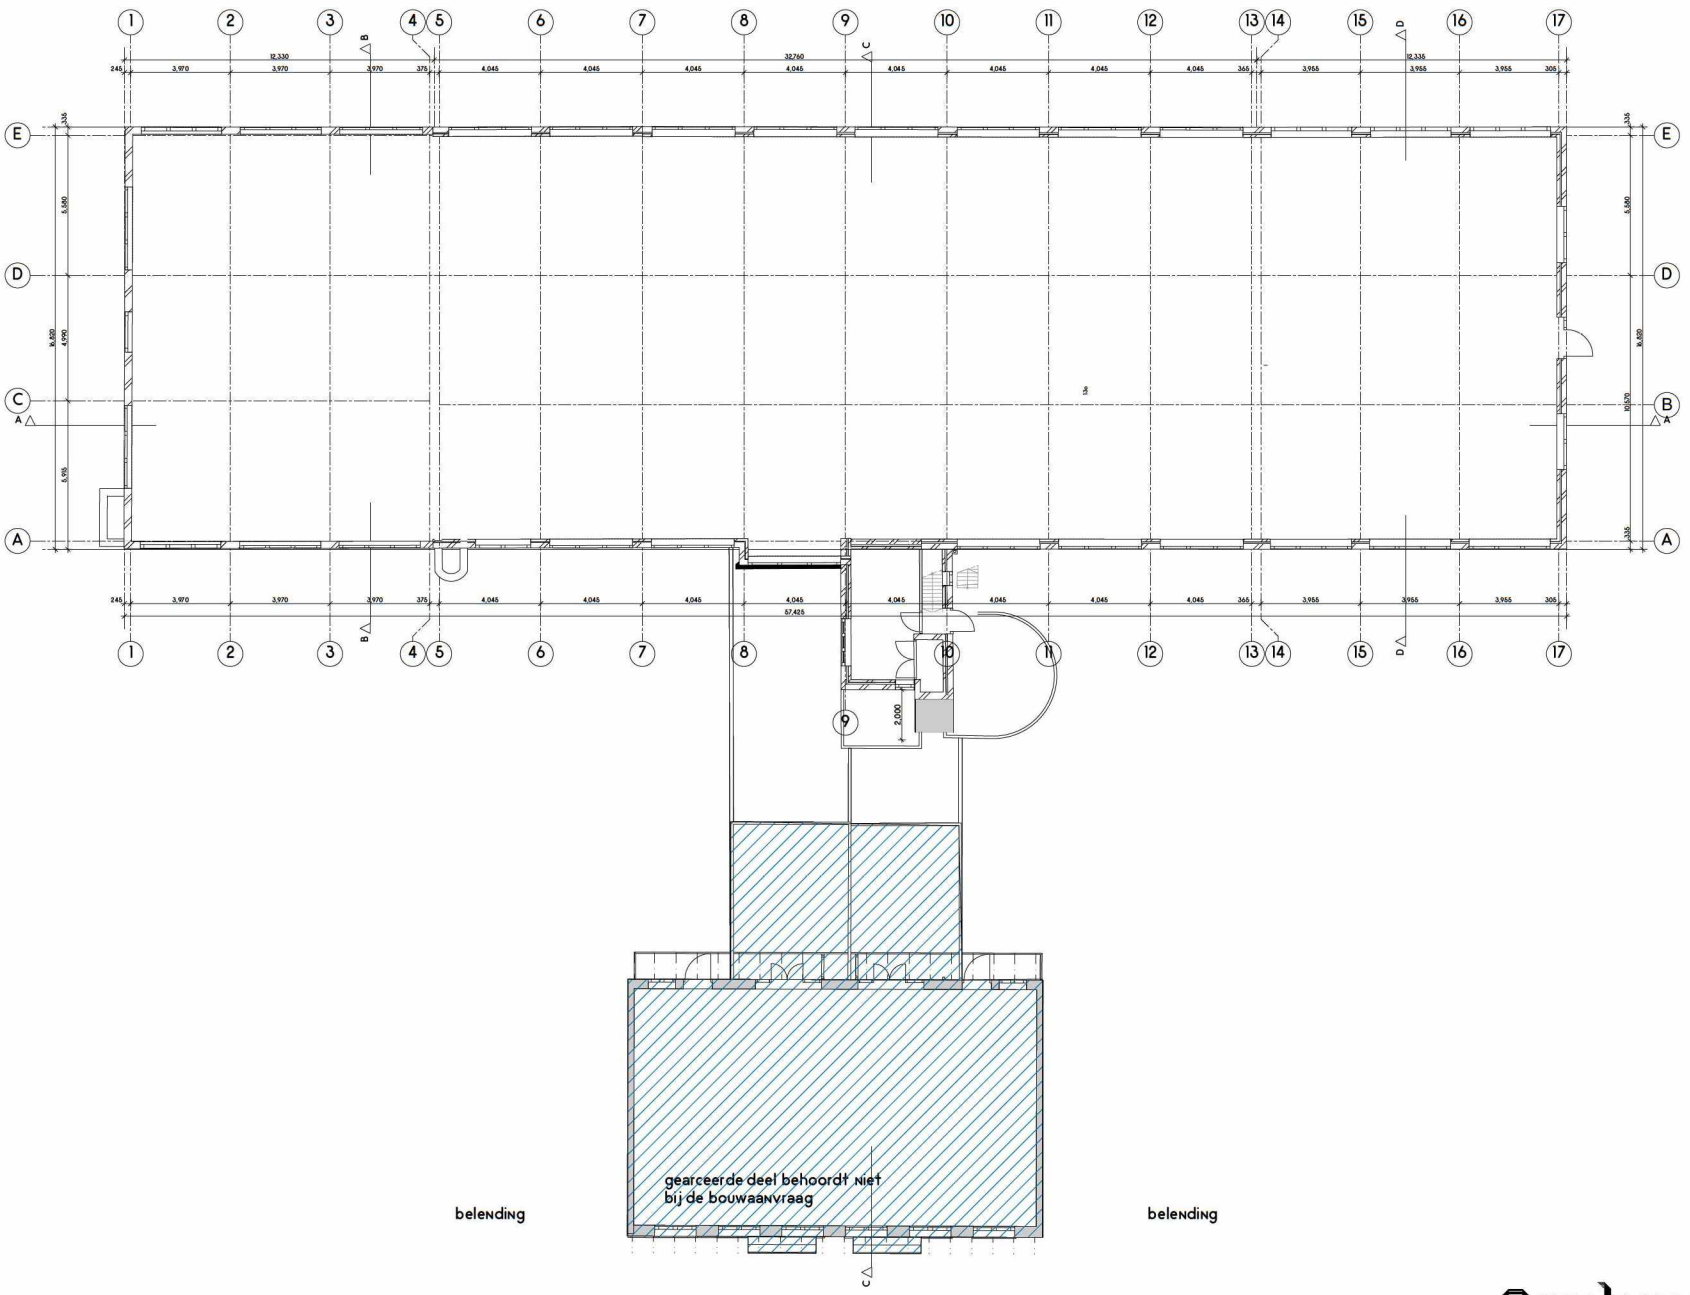

Rijnboutt bv
The Netherlands
T +31 (0)20 620 4580
www.rijnboutt.nl

werknummer
1710

opdrachtgever
GPS Vastgoed B.V.

werk
Flips van Almondestraat
Amsterdam

stadium
omgevingsvergunning

onderwerp tekening
entresol
bestaande plattegronden

schaal
1:100

formaat
A1

getekend

datum
18-06-2020

gewijzigd

tekeningnummer
B-304

Rijnboutt

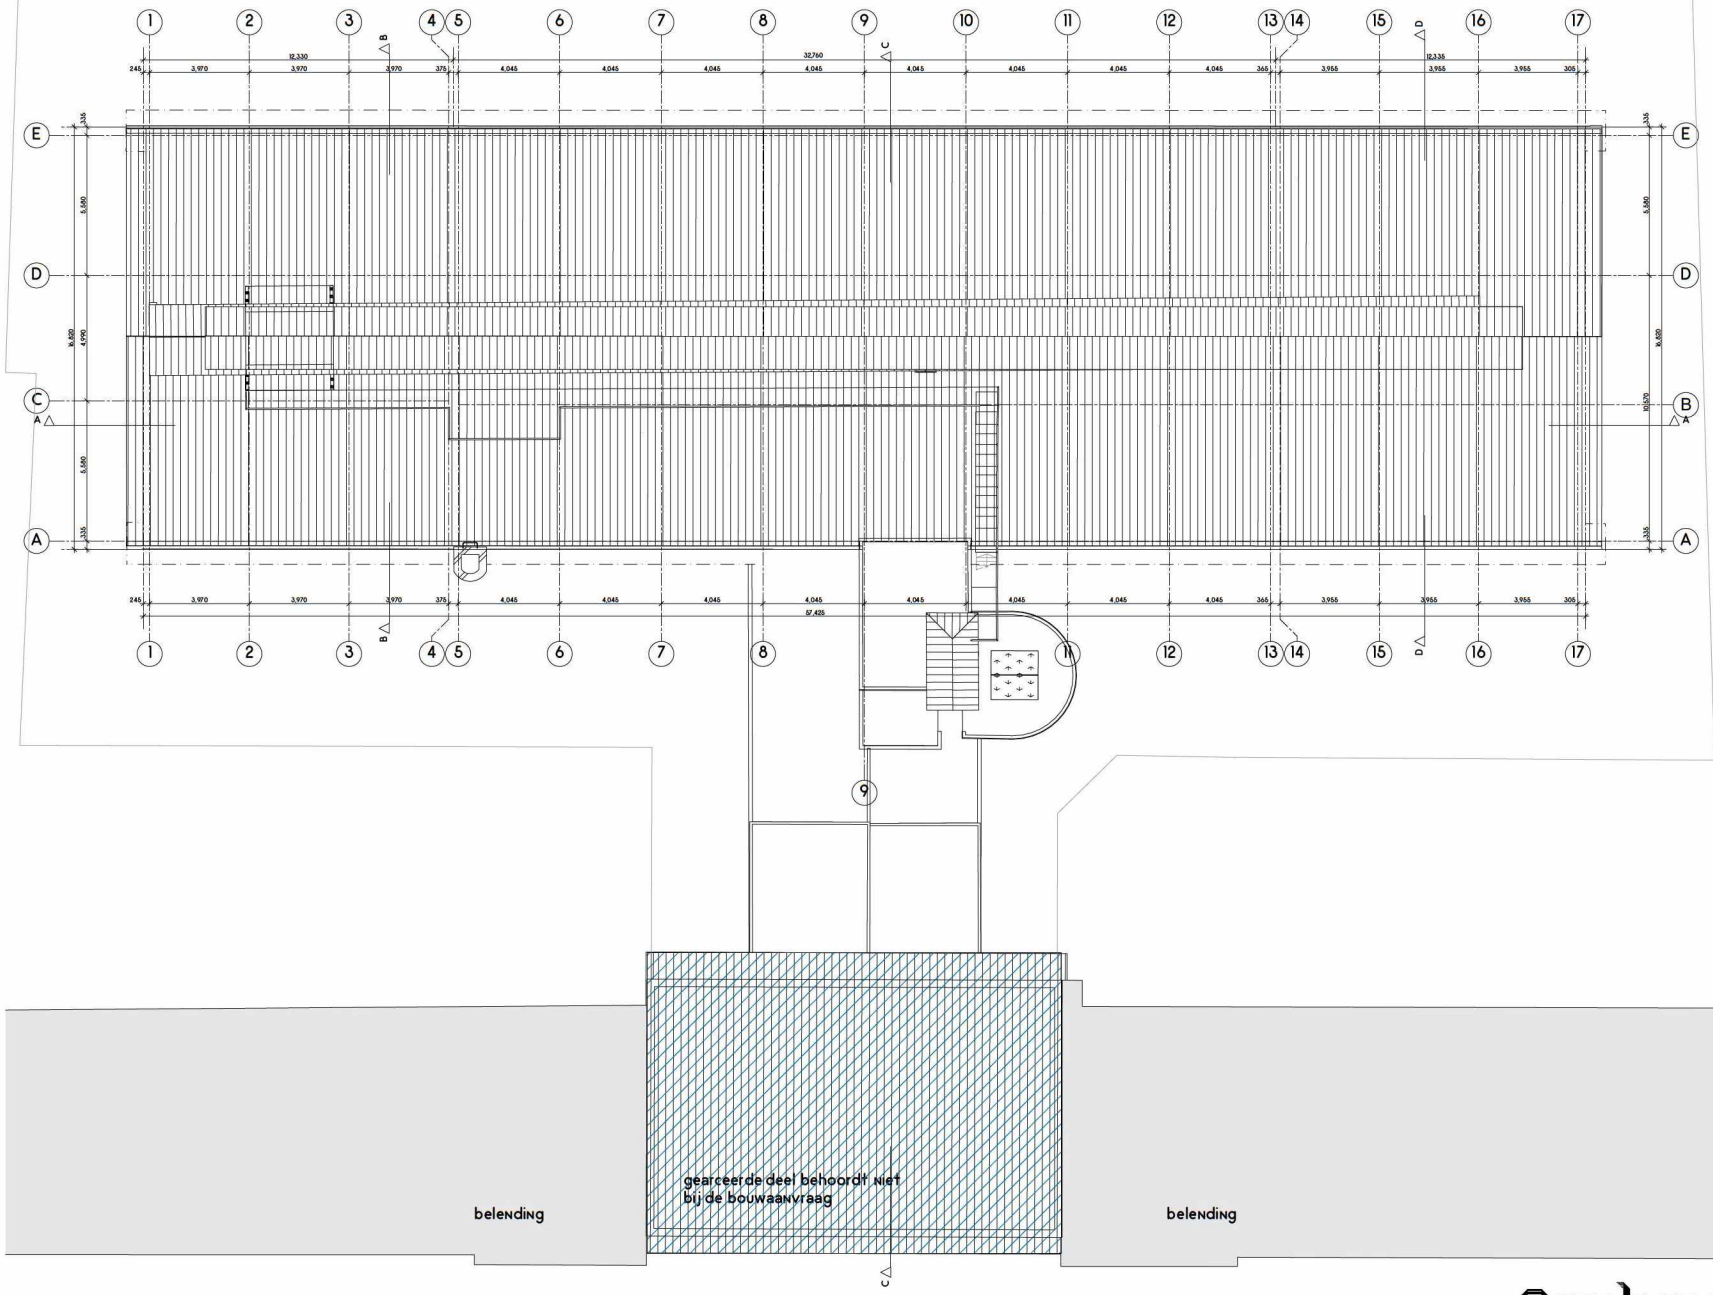

Rijnboutt bv
The Netherlands
T.+[redacted]
www.rijnboutt.nl

werknummer
1710

opdrachtgever
[redacted]

werk
Flips van Almondestraat
Amsterdam

stadium
omgevingsvergunning

onderwerp tekening
dak:
bestaande plattegronden

schaal
1:100

formaat
A1

getekend

datum
18-06-2020

gewijzigd

tekeningnummer
B-305

Rijnboutt